





A TERMINE DI LEGGE È VETATO RIPRODURRE E COMODARE A TERZO IL CONTENUTO DEL PRESENTE DOCUMENTO. IL DOCUMENTO È DESTINATO SOLO ALLA VISUALIZZAZIONE E ALLA CONSULTAZIONE. IL SOLO AUTORE DEL PROGETTO E' IL RESPONSABILE DEL PROGETTO. IL PRESENTE PROGETTO E' DI PROPRIETÀ ESCLUSIVA DI FRANZON STUDIO PIAZZA CAVICCHIONI, 5 - 42020 ALBINEA (RE) info@franzonstudio.com www.franzonstudio.com enrico.franzoni@archworldspec.it

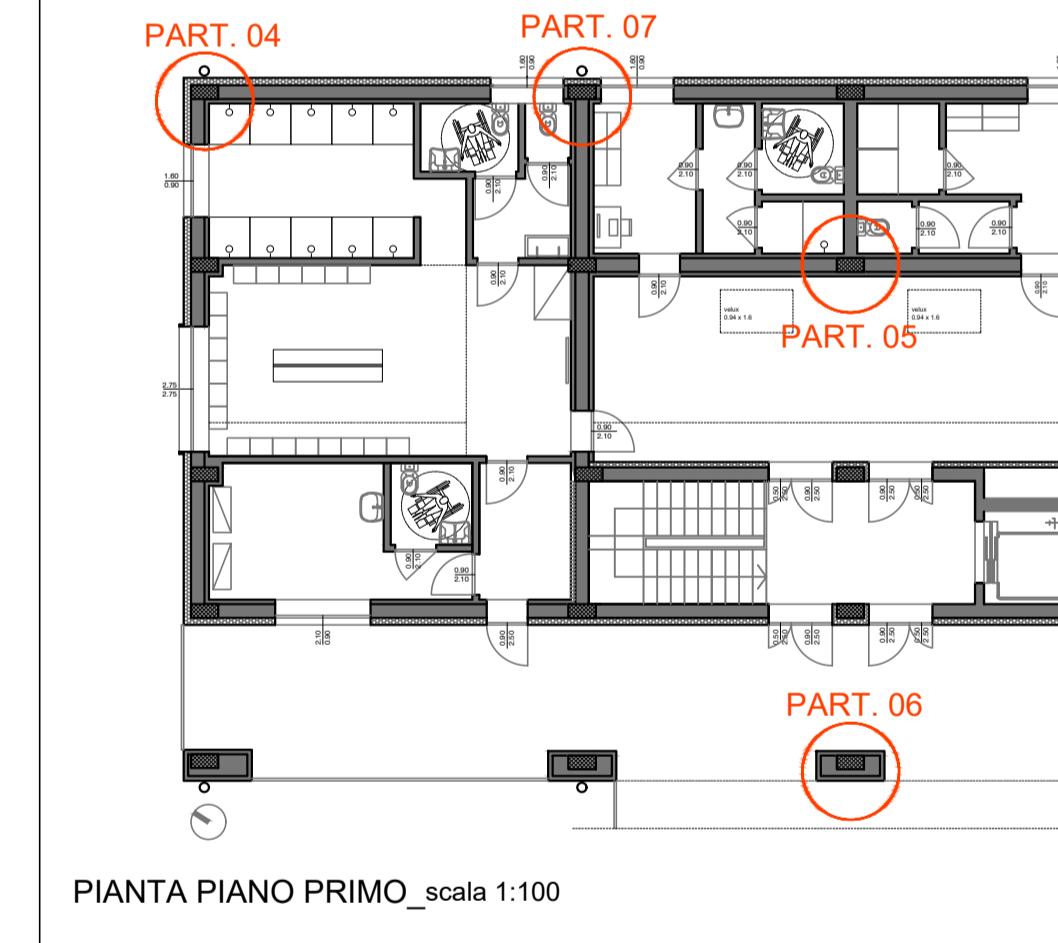

PIANTA PIANO PRIMO \_ scala 1:100

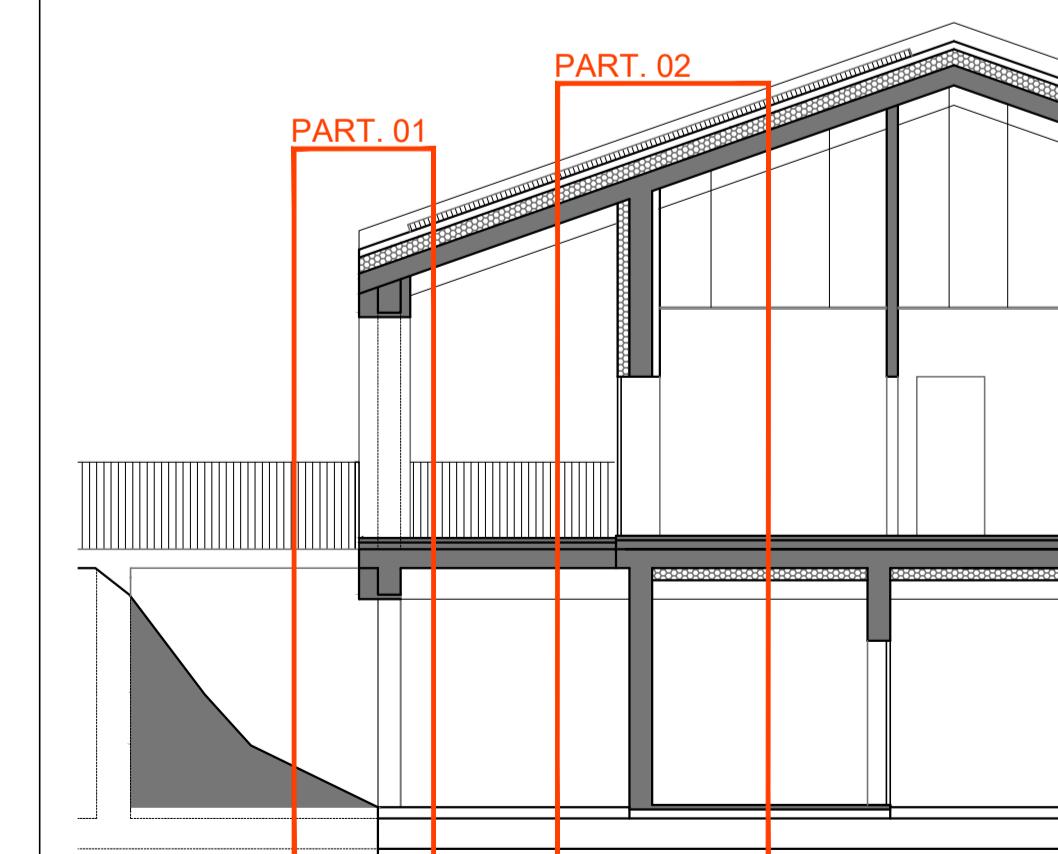

SEZIONE B-B' \_ scala 1:100

STATO DI PROGETTO

**A.09**

Particolari costruttivi e sezioni di dettaglio

scala 1:100 - 1:20

10/09/2025

Protocollo 24/25



**FRANZON STUDIO**

architecture smart technology

Piazza E. Cavicchioni, 5  
42020 Albinea - Reggio Emilia  
p. 05201890359 tel-fax 052234740  
info@franzonstudio.com www.franzonstudio.com  
enrico.franzoni@archworldspec.it

PROGETTO ESECUTIVO  
Centro Sportivo 'Toano Sport Park'  
Via Matilde di Canossa, 42010 Toano (RE)

Committente

Comune di Toano

CORSO TRIESTE N. 65, 42010 Toano (RE)

RUP

Geom. Erica Bondi

progettista architettonico e coordinamento gruppo specialisti

Arch. Enrico Franzoni

Piazza E. Cavicchioni, 5

42020 Albinea (RE)

collaboratori

Arch. Nicoletta Manzotti, Arch. Mia Zanni

Arch. Susanna Mattoli, Arch. Piera Scarano

progettista strutturale

Ingegnere Martina Malagoli

progetto impianti

Termodisegni

P.I. Sergio Cantoni

progettista impianti elettrici e impianti speciali

P.I. Cristian Bazzoli

RESPONSABILE DEL PROGETTO

COMMITENTE

COMITATO

CONCESSIONARIO

CONCESSIONARIO