


STRALCIO PIANTA – INTERVENTO SU PORTICO DI COLLEGAMENTO SCUOLA/PALESTRA
Scala 1:50

PARTICOLARE REALIZZAZIONE GIUNTO SISMICO
Scala 1:50

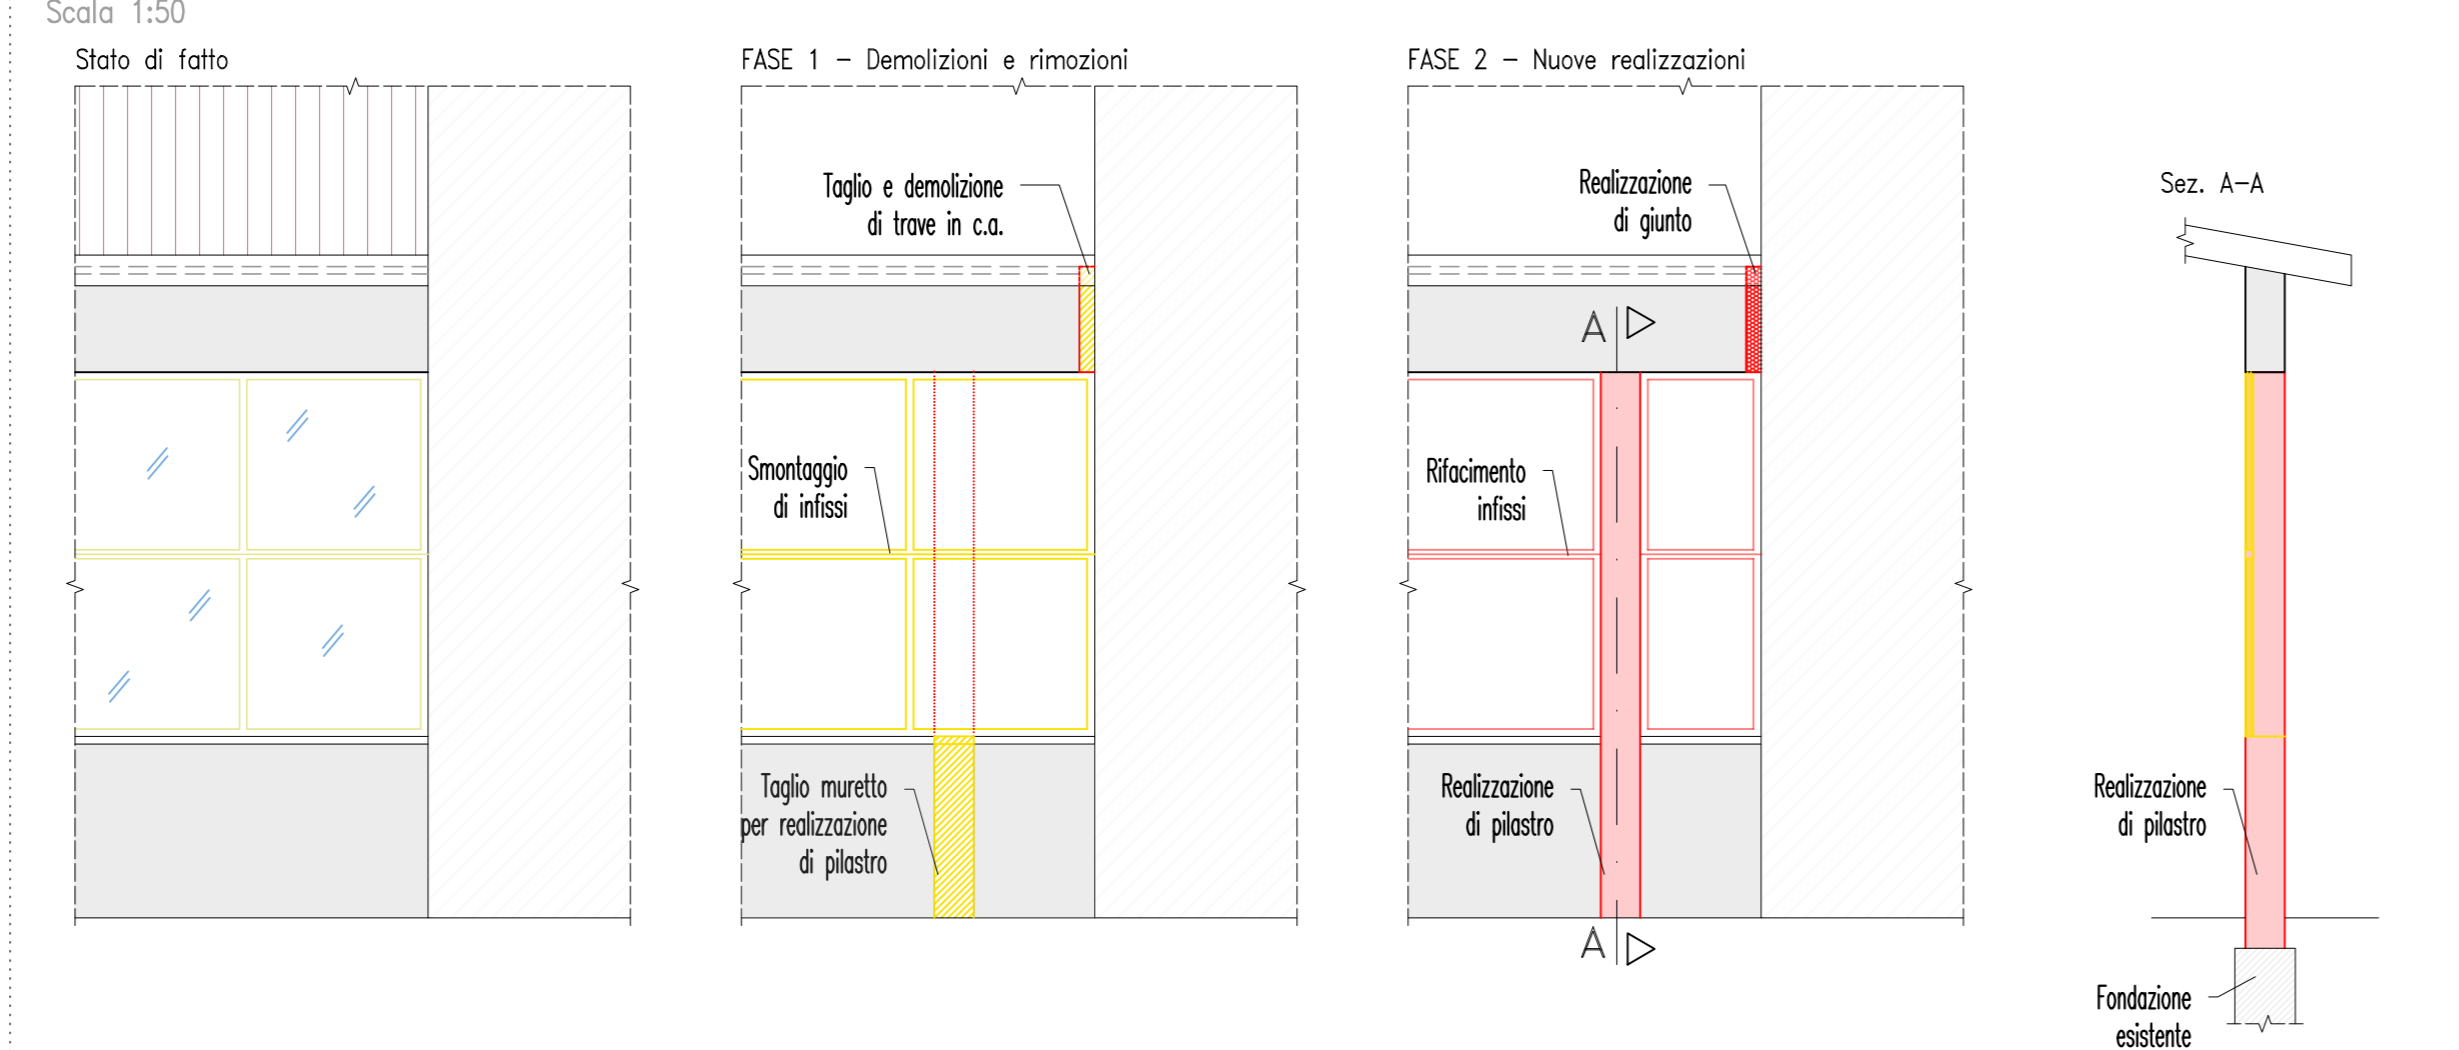

COMUNE DI TOANO
Corso Trieste, 65 - 42010 Toano (RE)
Tel. +39 0522 805110 Fax +39 0522 805542
PEC: comune.toano@legalmail.it C. F. e P. IVA 00444850358

AREA LAVORI PUBBLICI

**ADEGUAMENTO ALLA NORMATIVA ANTINCENDIO E
INTERVENTI URGENTI DI MESSA IN SICUREZZA DEGLI
EDIFICI PUBBLICI ADIBITI AD USO SCOLASTICO
PALESTRA COMUNALE E SCOLASTICA DI TOANO (RE)
CUP: F59I25002200001**



**PROGETTO ESECUTIVO
DETTAGLI ARCHITETTONICI
PORTICO DI COLLEGAMENTO**

Il Responsabile del Servizio
Area Lavori Pubblici

Progettista:

Responsabile Unico
del Procedimento:

Collaboratori:

Coordinatore della sicurezza:

REVISIONE		Redatto		Verificato o Validato	
Revis.	Data Revis.	Data	Nome	Data	Nome
0	Maggio '26				
2					

Att. n° E.AR.1.08	Data Progetto Giugno 2026	As Built	None File
-----------------------------	------------------------------	----------	-----------