



STRALCIO PIANTA PALESTRA
PIANO TERRA ZONA SUD/EST
Scala 1:50

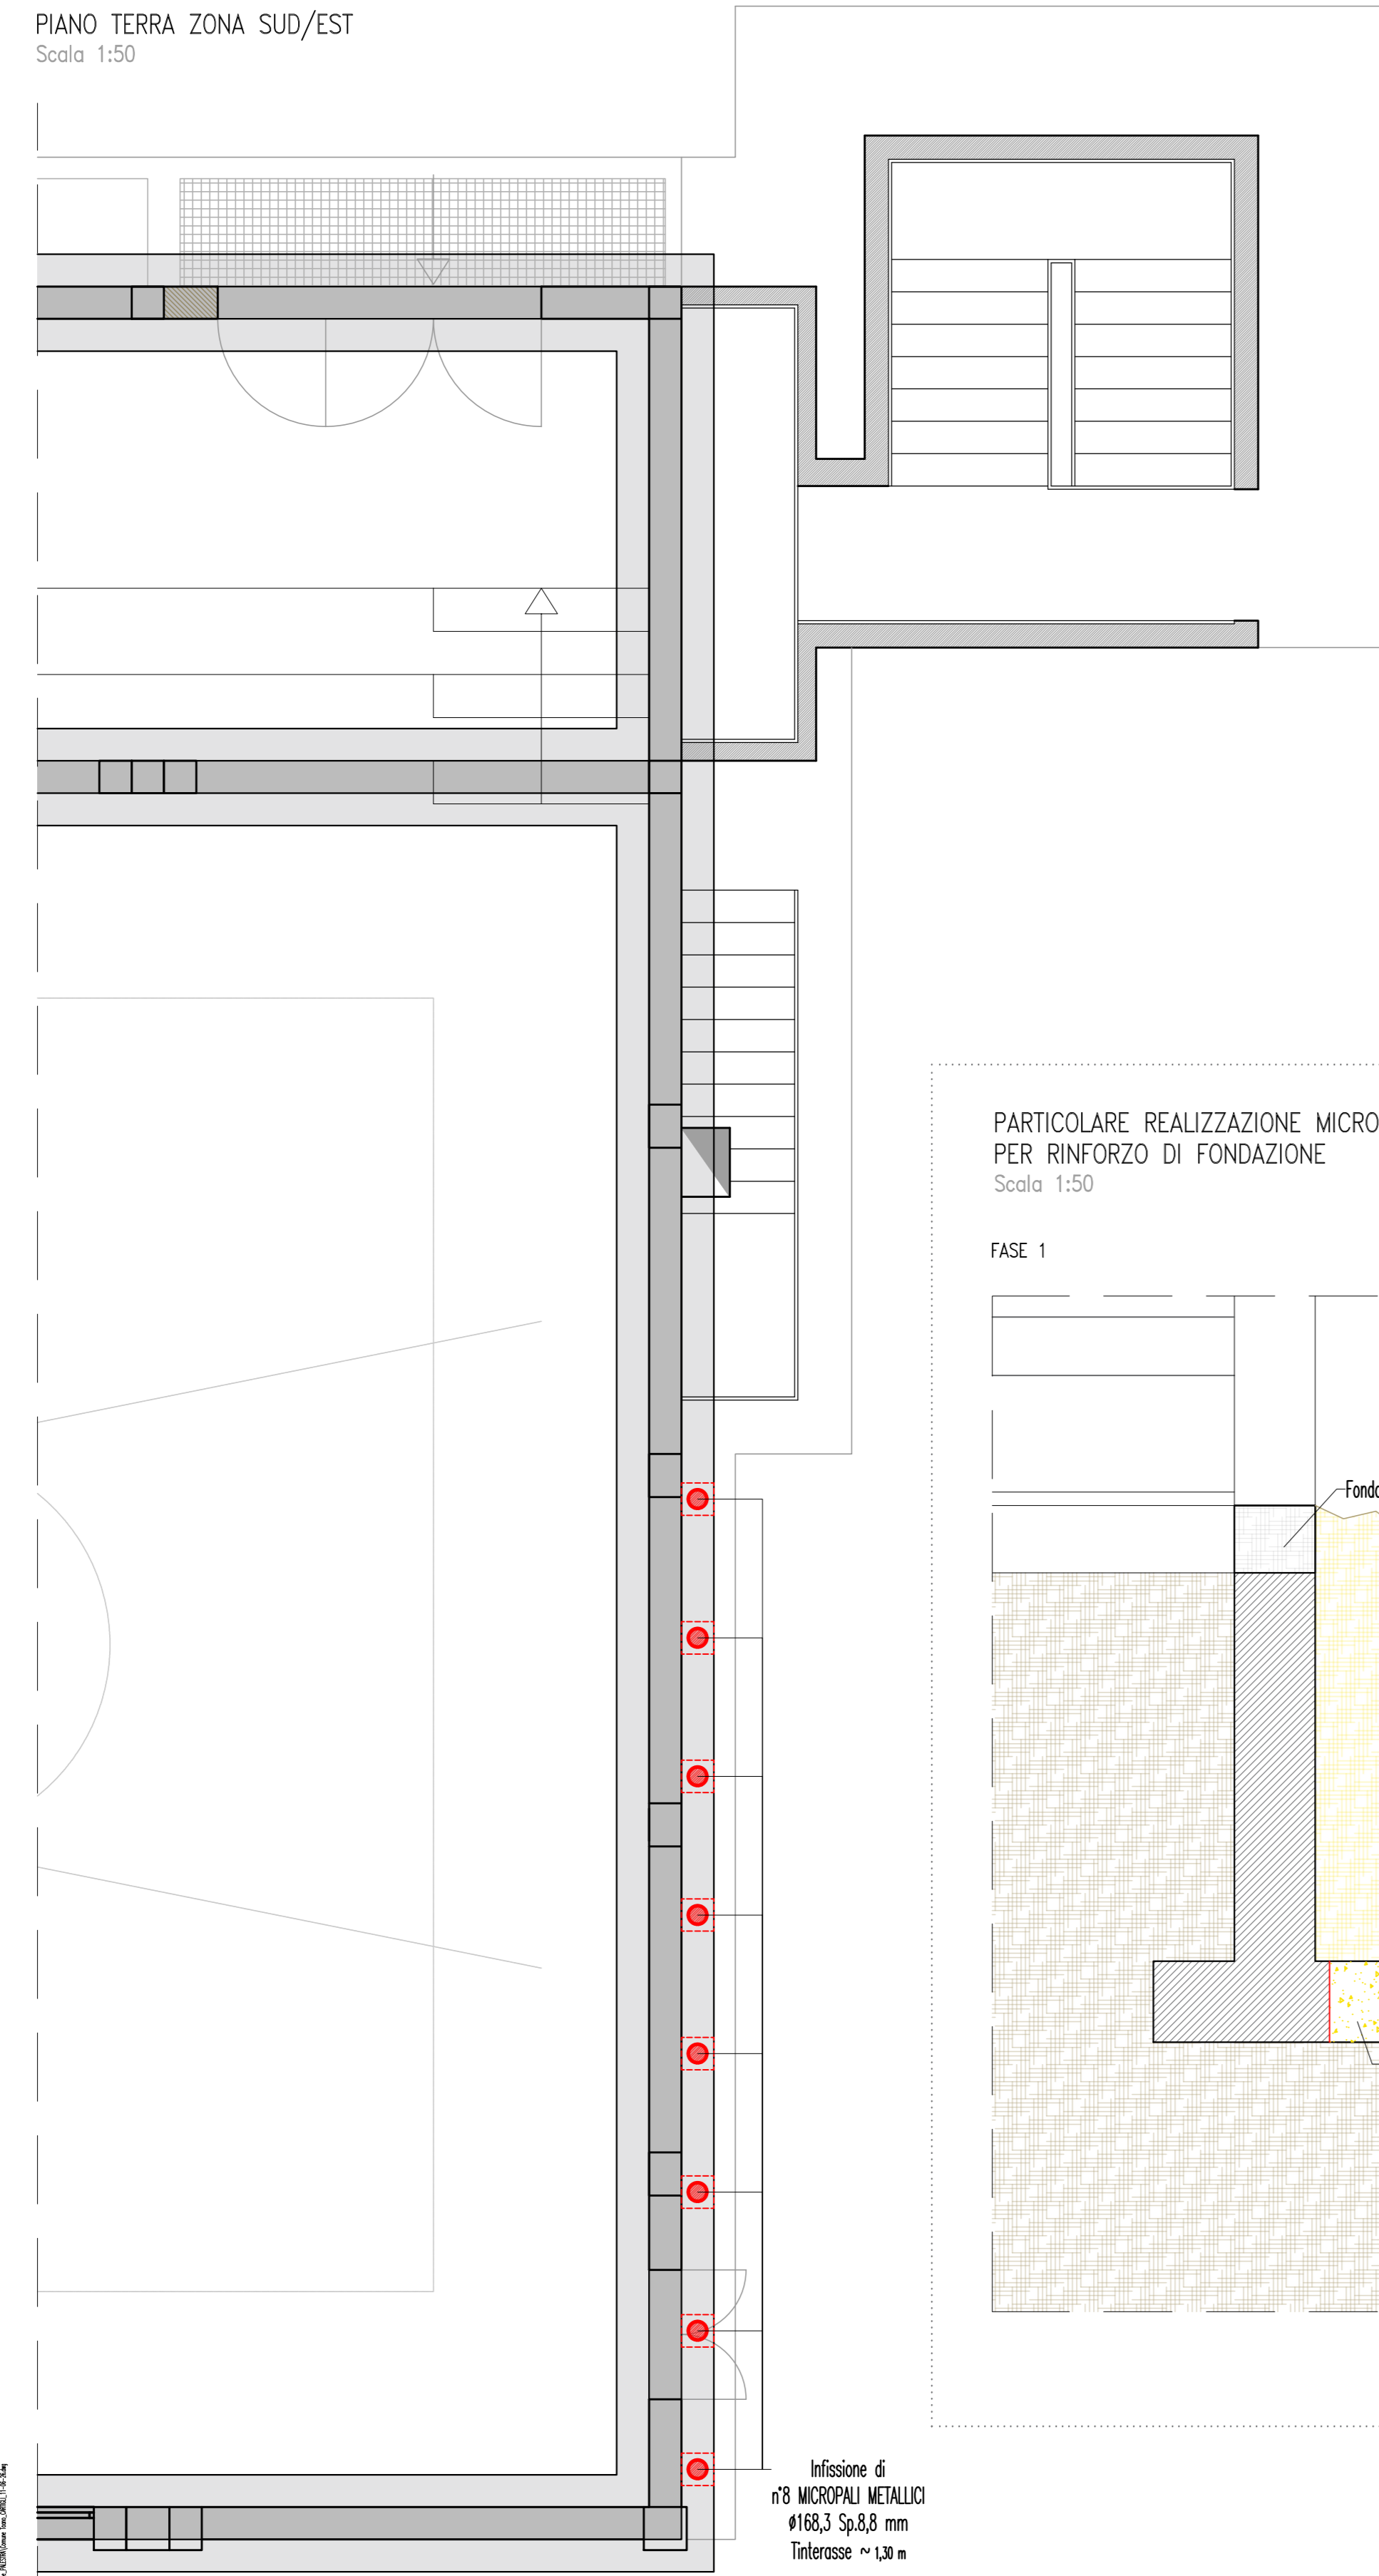


Iniezione di
n°8 MICROPALI METALLICI
Ø168,3 Sp.8,8 mm
Interasse ~ 1,30 m



Vista su interno - Lesioni da ripristinare

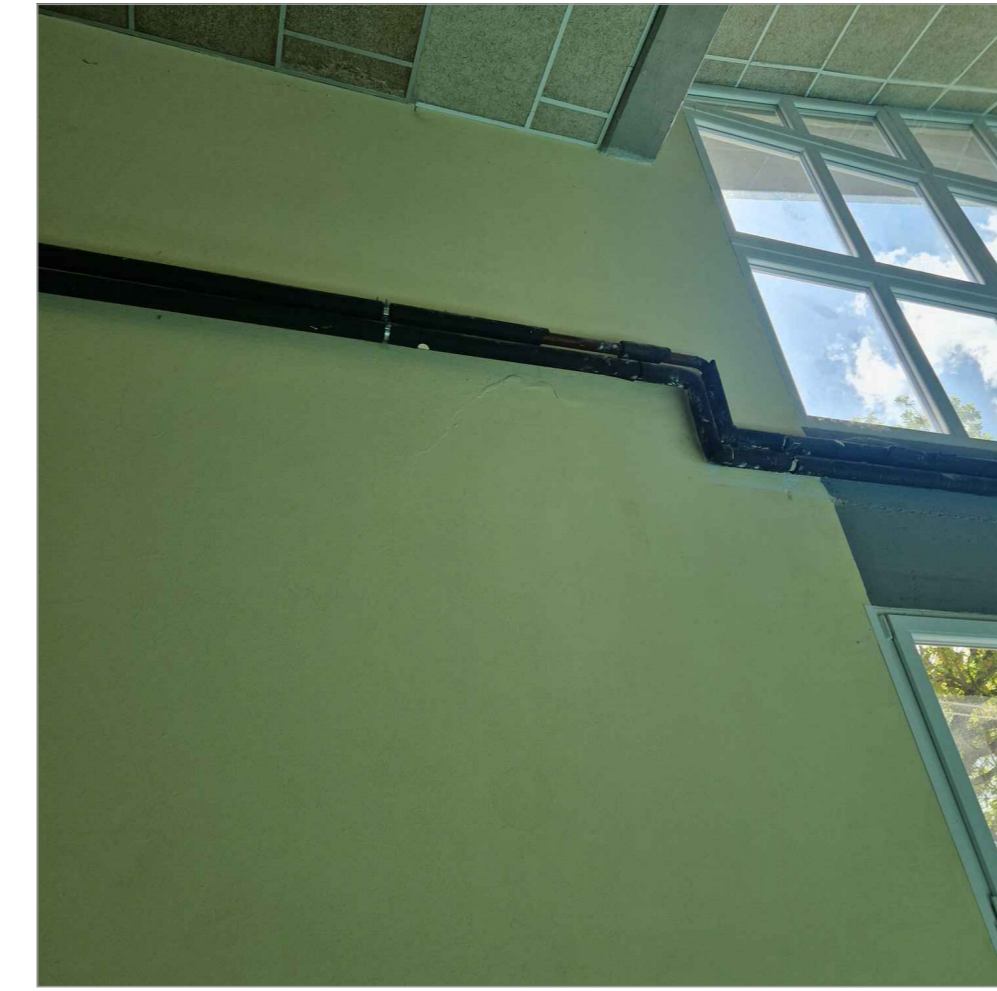

Vista su interno - Lesioni da cedimento

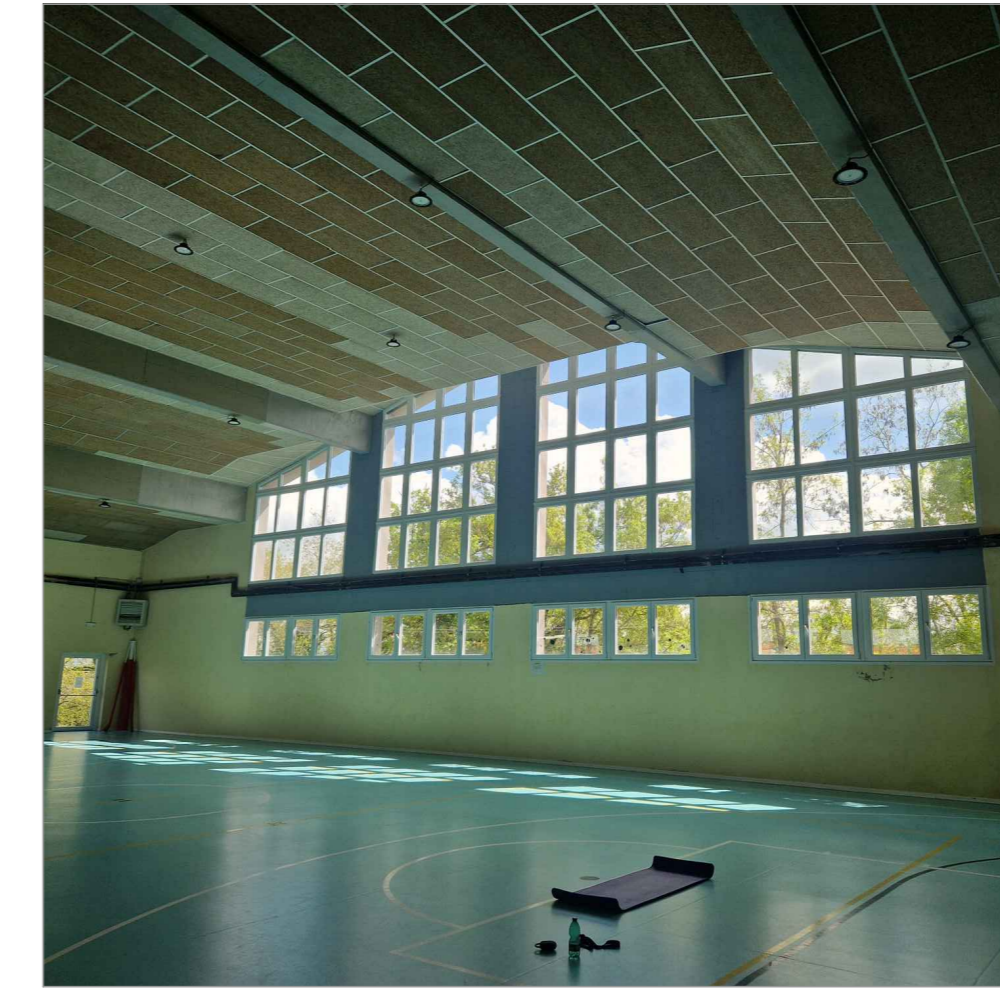


Vista su interno - Infissi da revisionare a causa di disallineamenti causati dal cedimento




Vista su interno - Risanamento pareti con risalita di umidità

PARTICOLARE REALIZZAZIONE MICROPALI
PER RINFORZO DI FONDAZIONE
Scala 1:50


FASE 1

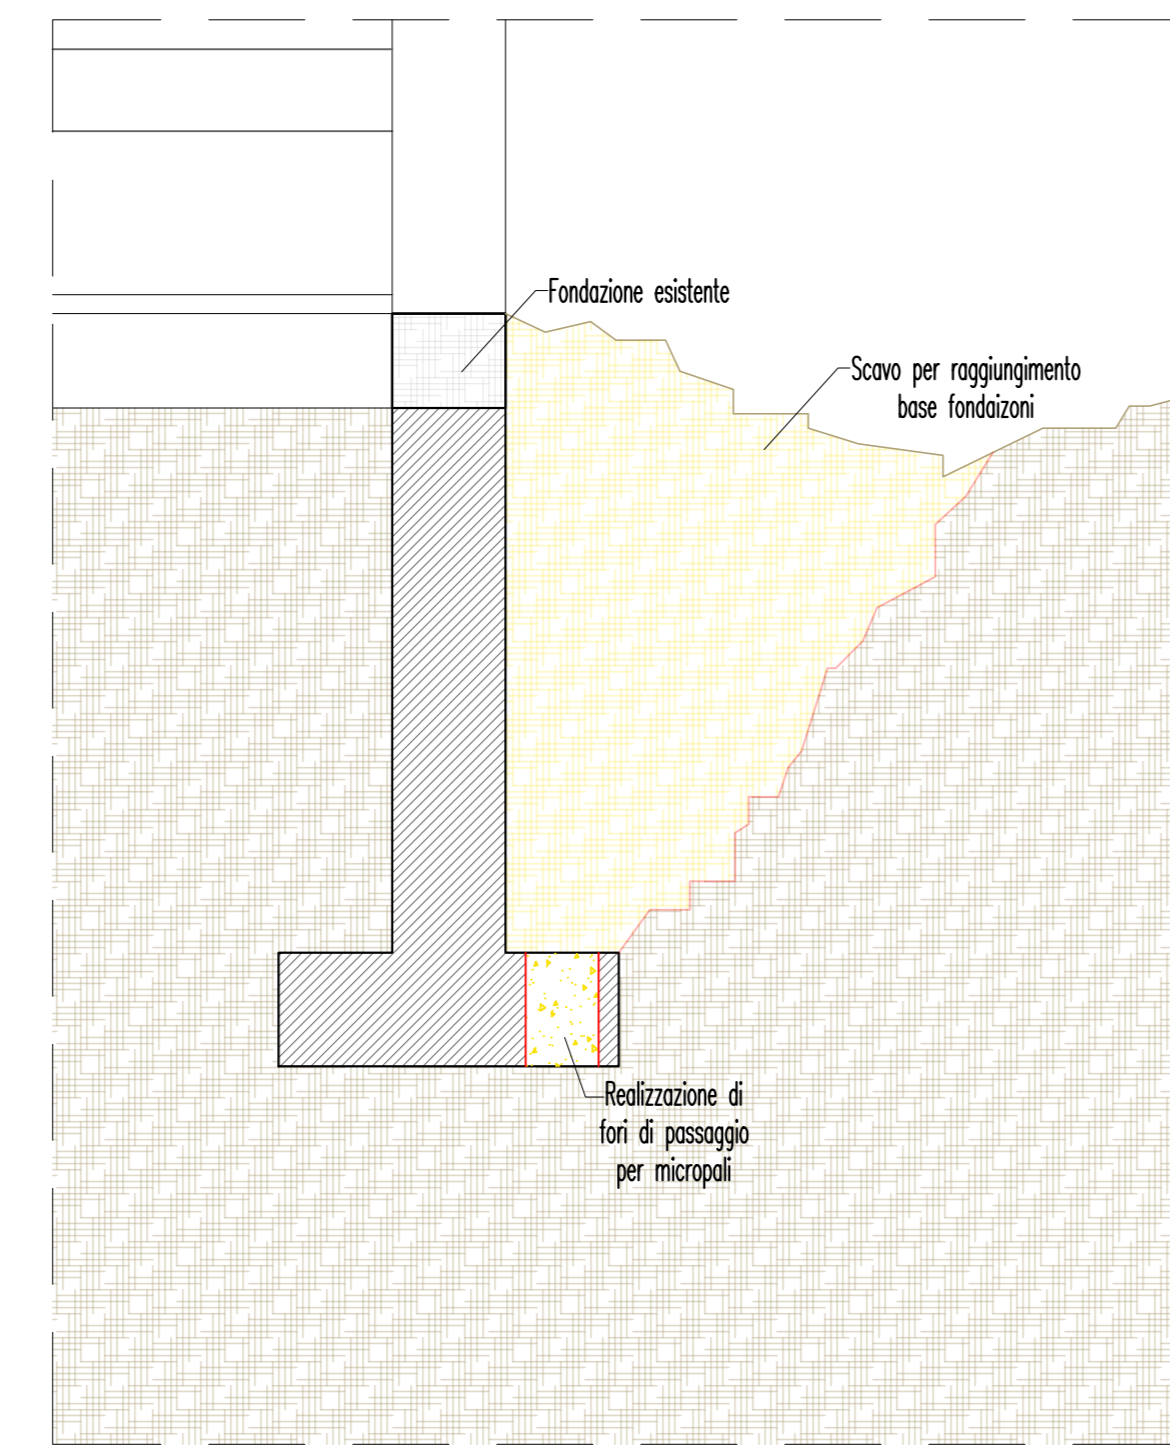

FASE 2

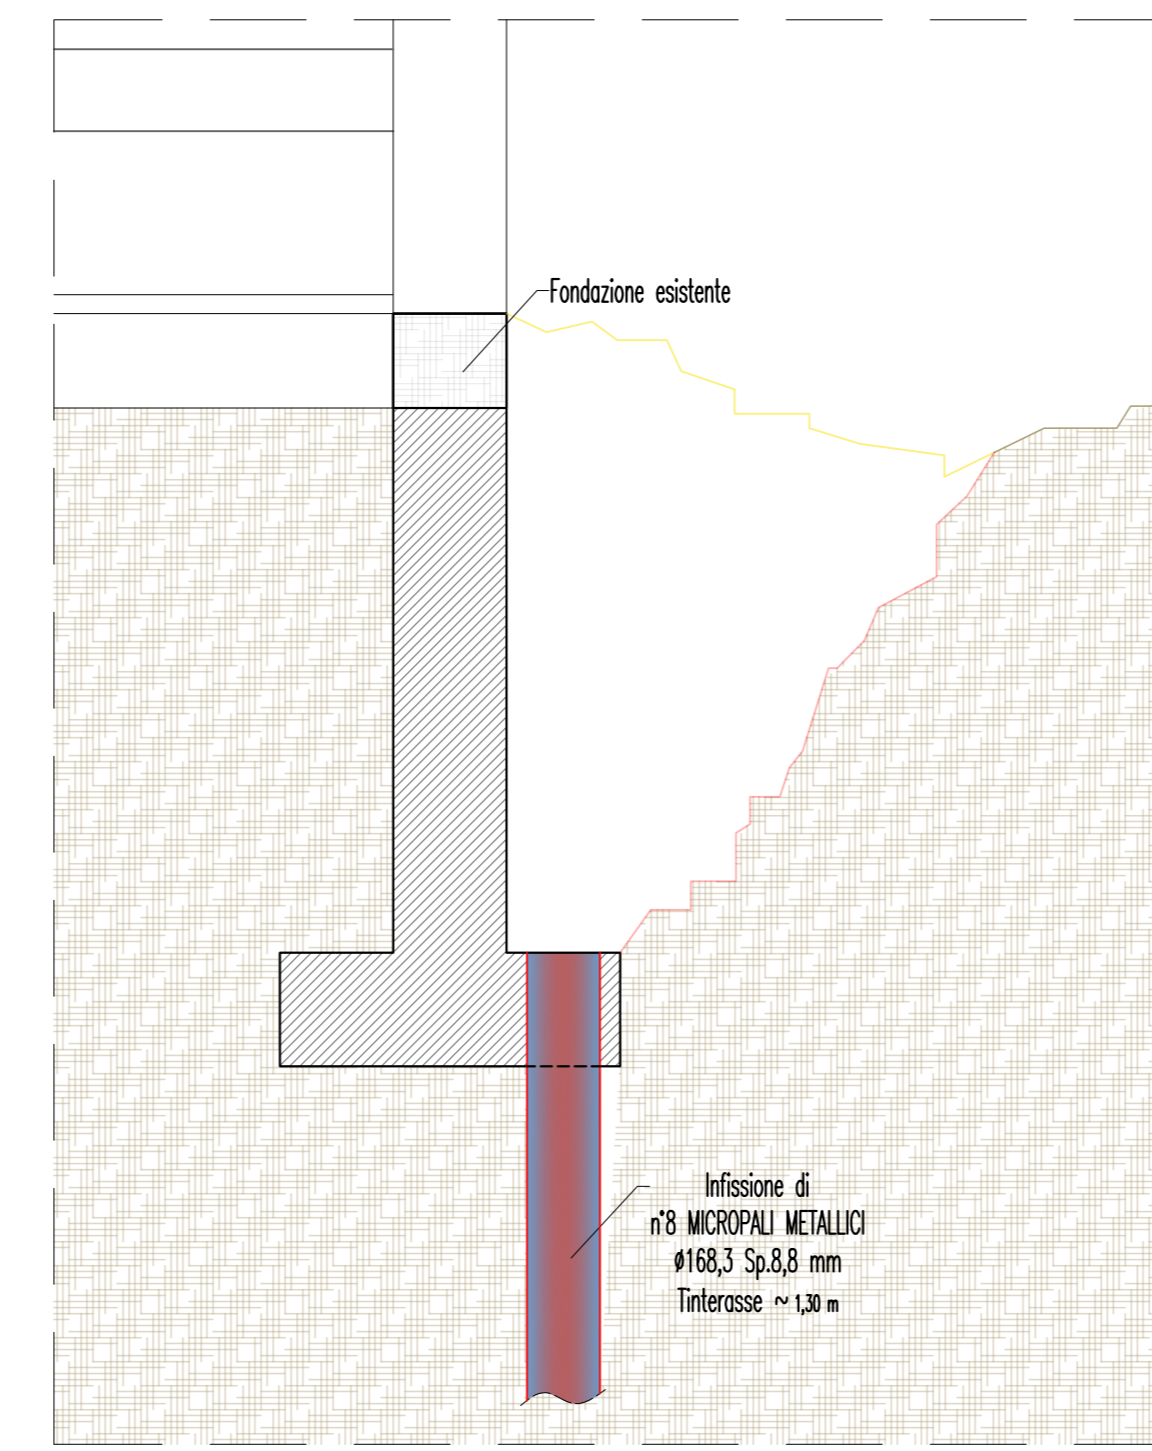

FASE 3

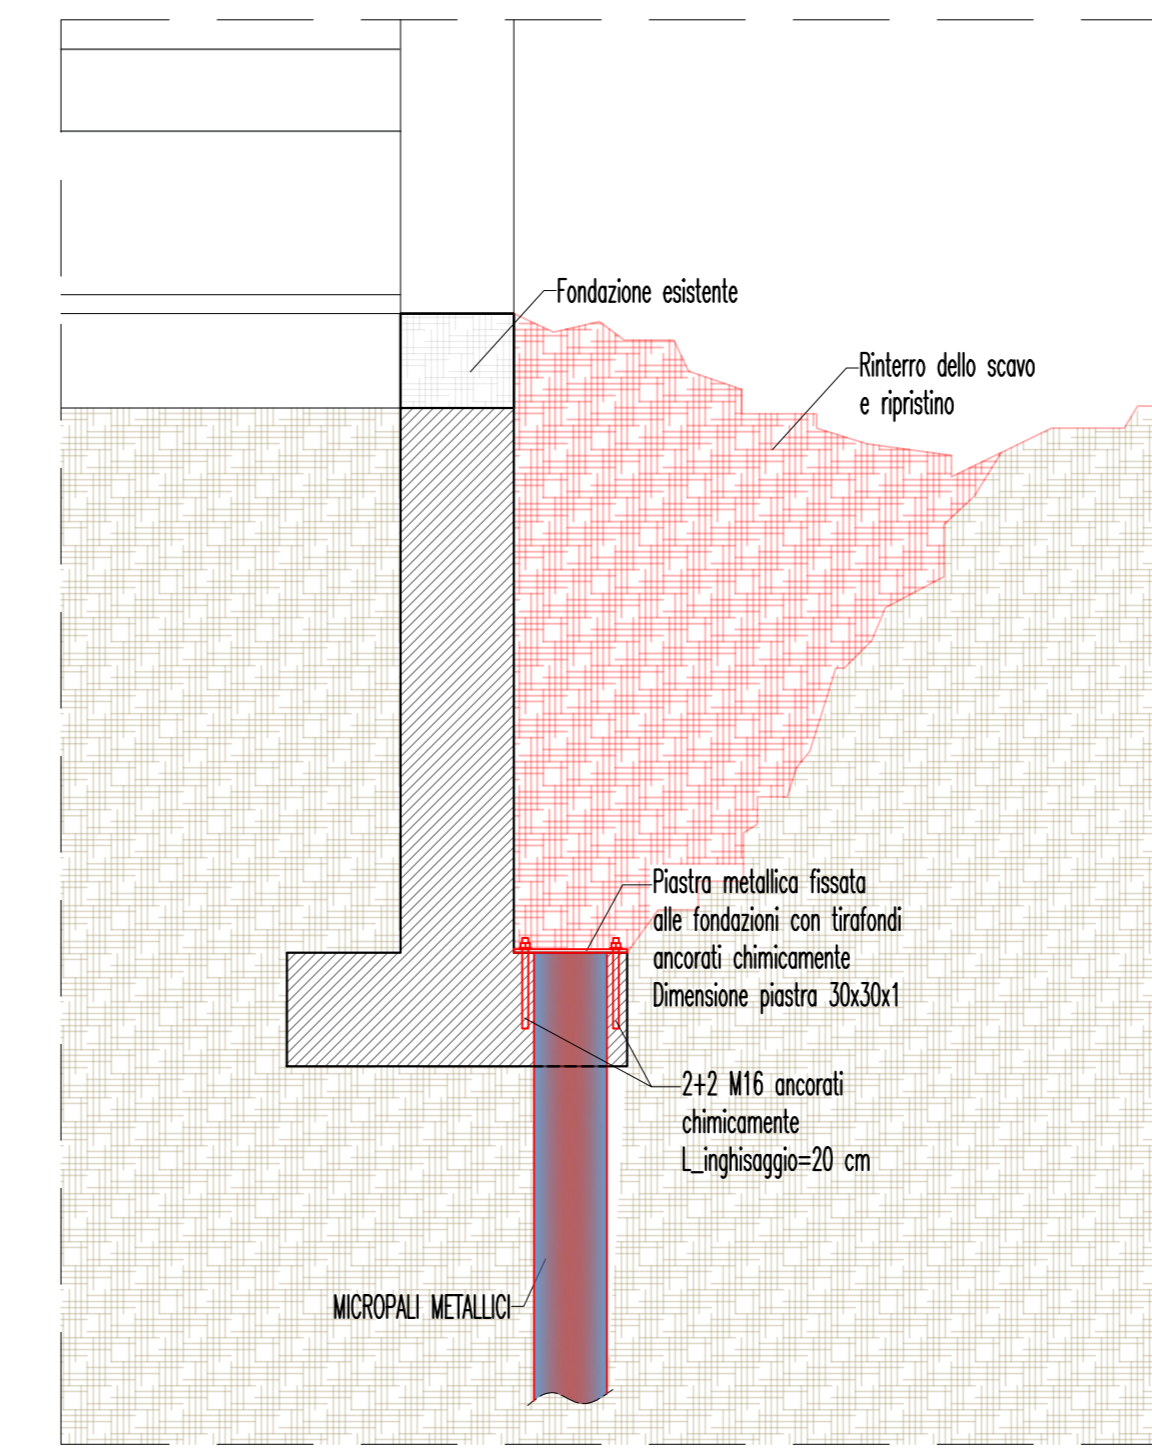

COMUNE DI TOANO
Corso Trieste, 65 - 42010 Toano (RE)
Tel. +39 0522 305110 Fax. +39 0522 305542
PEC: comune.toano@legalmail.it C.F. e P.IVA 00444850358

AREA LAVORI PUBBLICI

**ADEGUAMENTO ALLA NORMATIVA ANTINCENDIO E
INTERVENTI URGENTI DI MESSA IN SICUREZZA DEGLI
EDIFICI PUBBLICI ADIBITI AD USO SCOLASTICO
PALESTRA COMUNALE E SCOLASTICA DI TOANO (RE)
CUP: F59125002200001**



PROGETTO ESECUTIVO

DETTAGLIO INTERVENTI NEL CORPO PALESTRA

Il Responsabile del Servizio
Area Lavori Pubblici

Progettista:

Responsabile Unico
del Procedimento:

Collaboratori:

Coordinatore della sicurezza:

Revis.	Data Revis.	Descrizione Modifiche	Redatto		Verificato o Validato	
			Data	Nome	Data	Nome
0	Maggio 26	Preliminare				
2						

All. n°
E.ST.1.02

Data Progetto
Giugno 2026

As Built

None File