




PIANTA PIASTRE BASE  
Scala 1:50

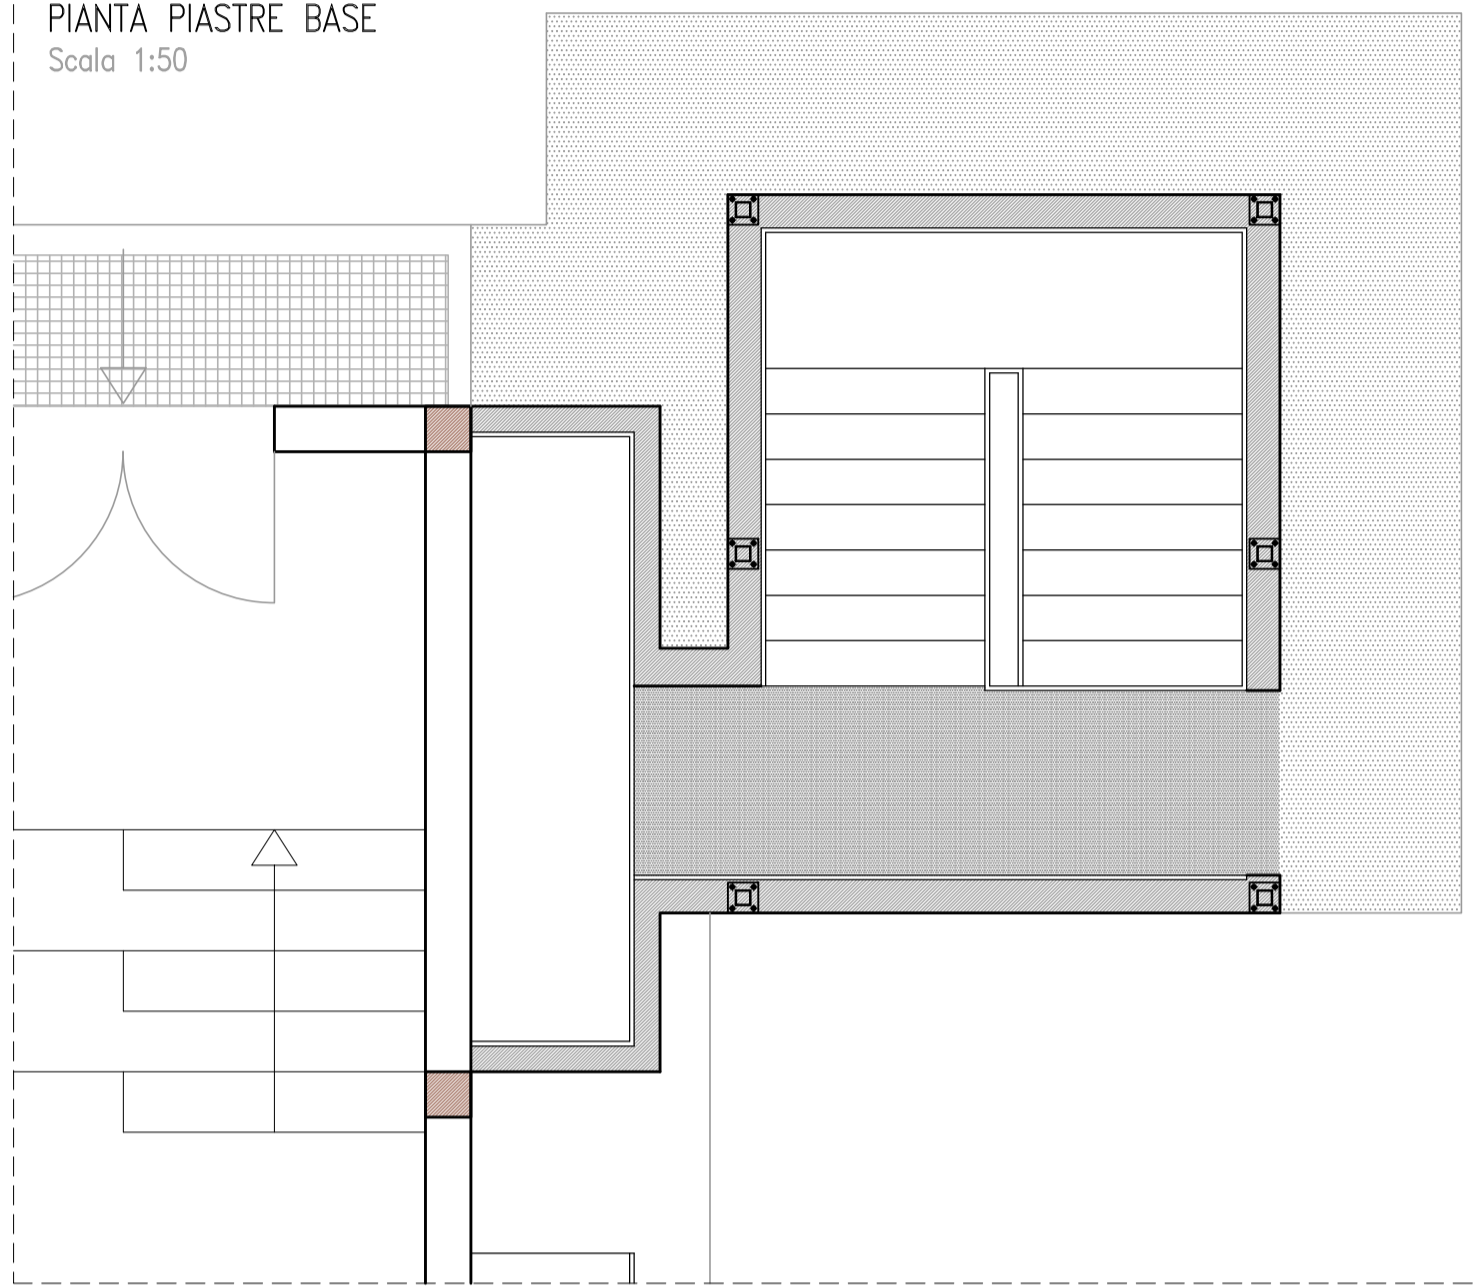


PIANTA COPERTURA  
Scala 1:50

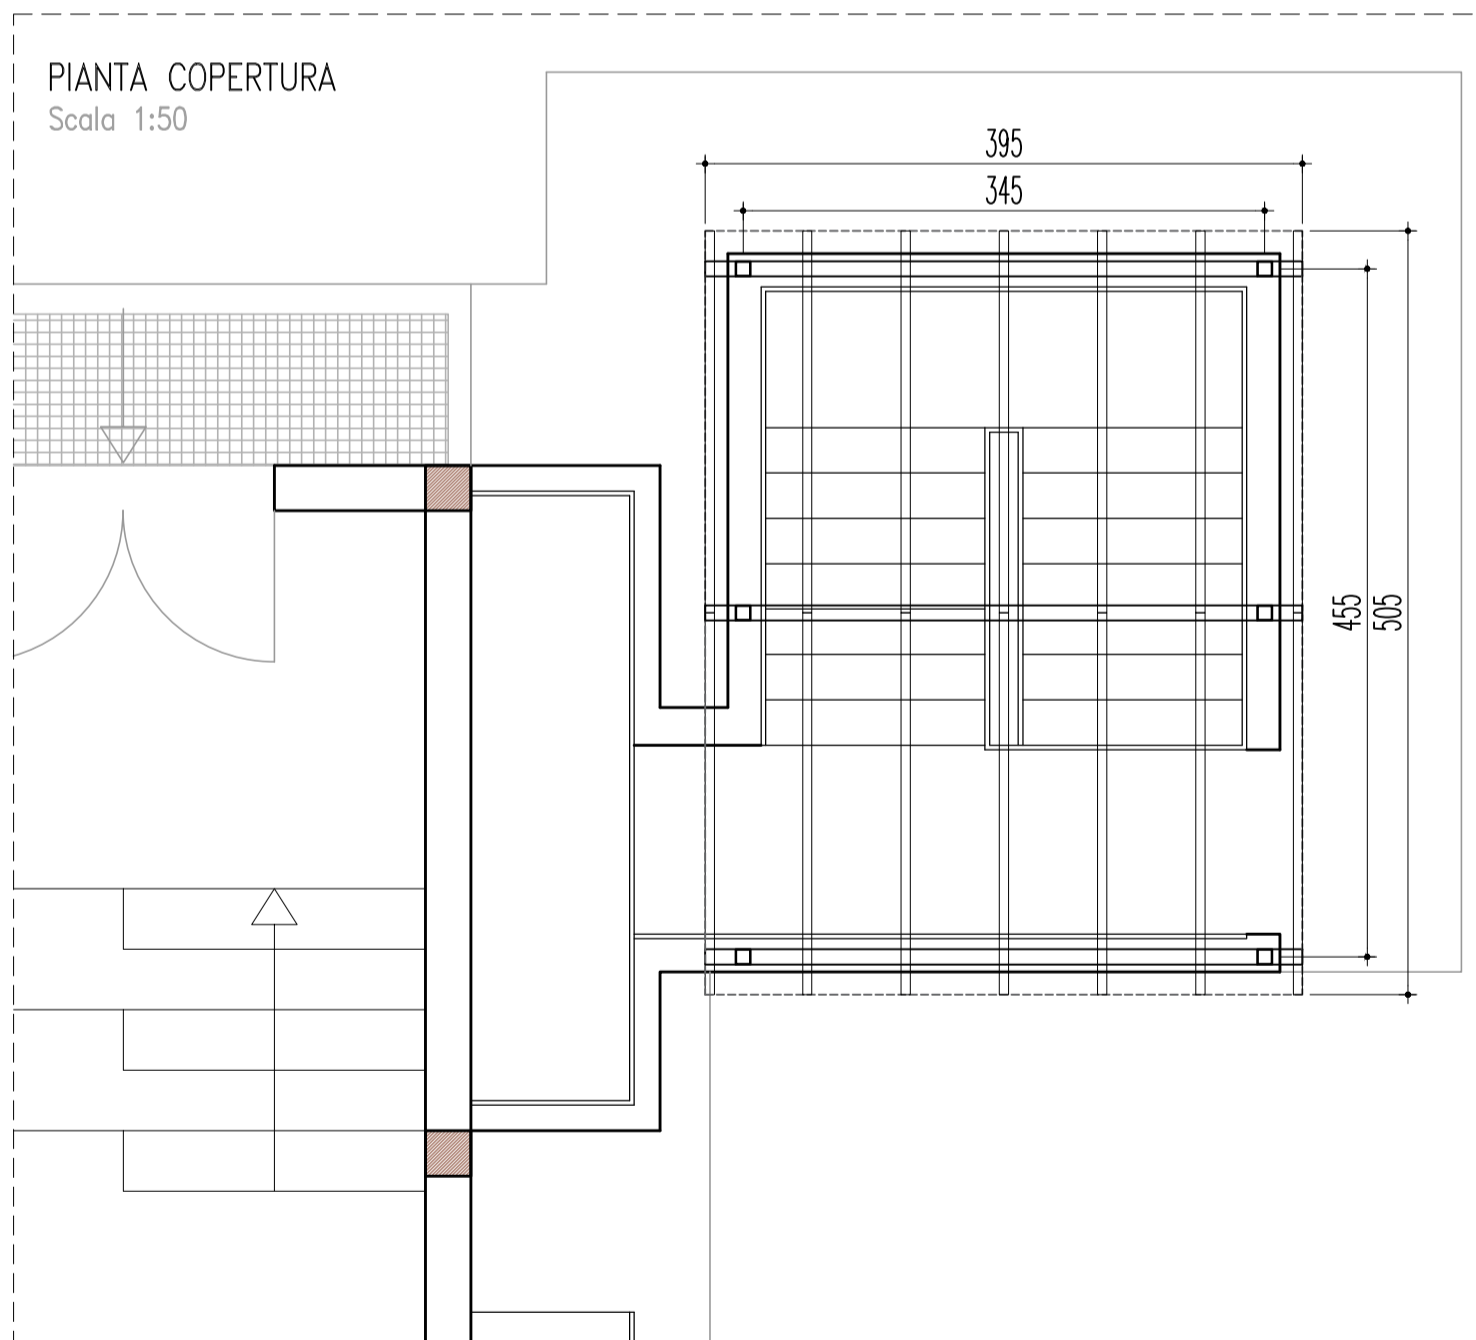


SEZIONE TIPO  
Scala 1:25

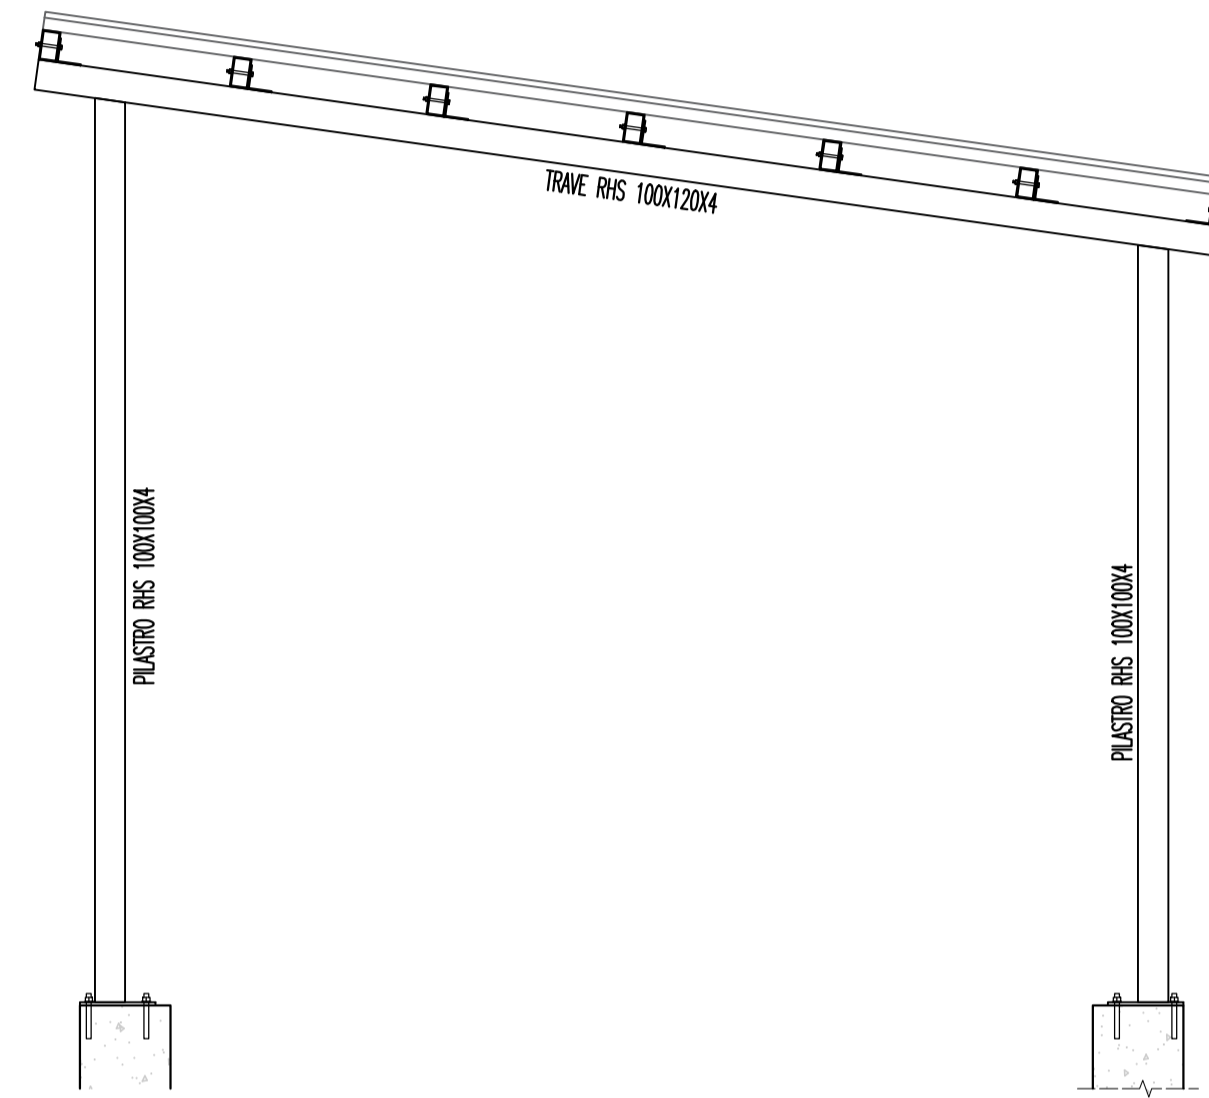


DETTAGLIO ANCORAGGIO BASE PILASTRO  
Scala 1:5

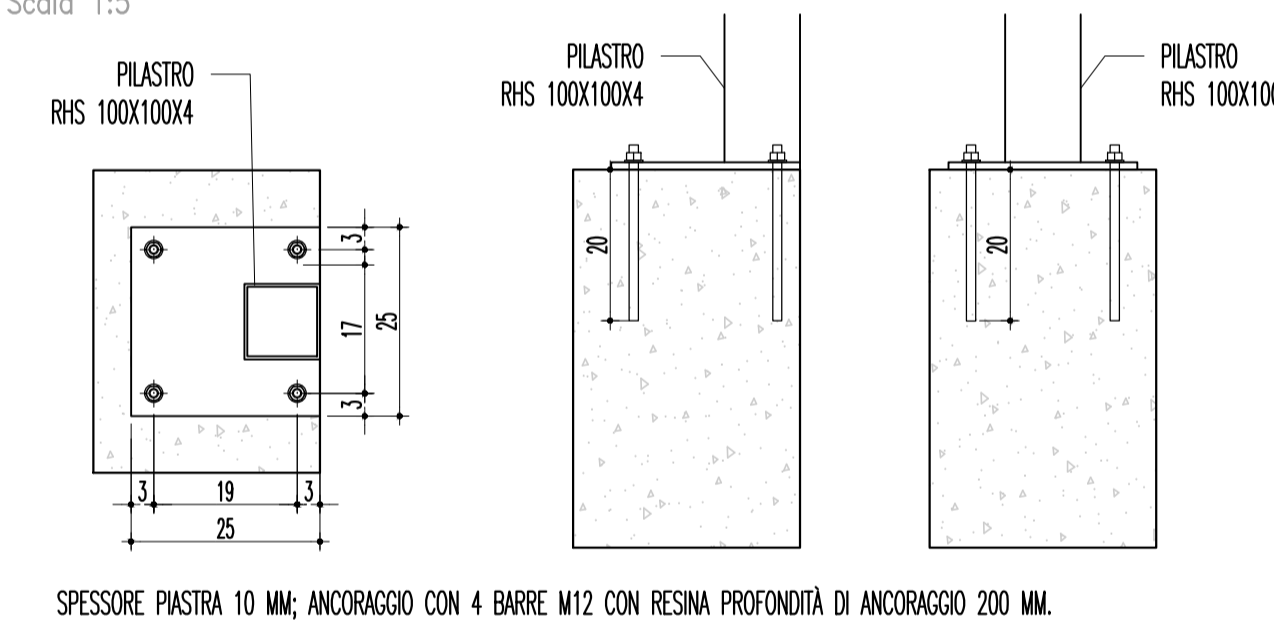

DETTAGLIO TRAVE-PILASTRO  
Scala 1:5

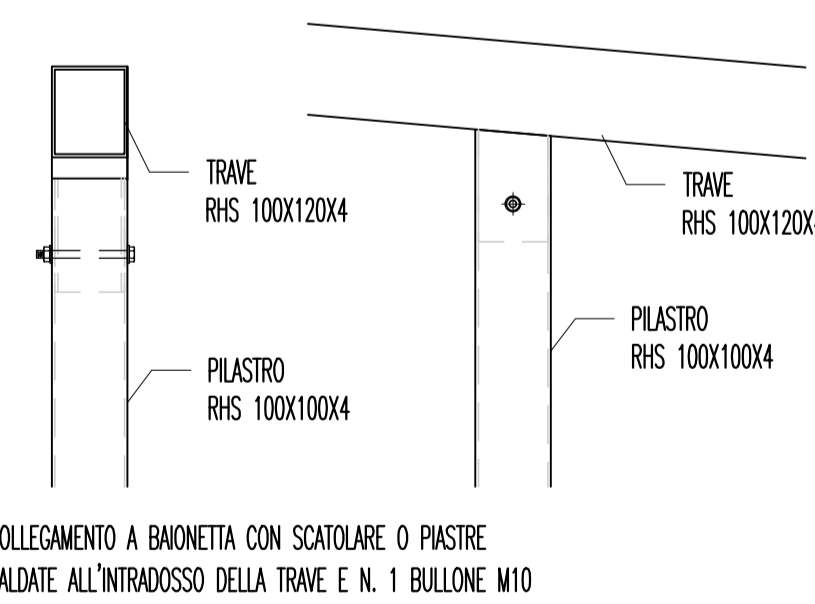

DETTAGLIO TRAVE-TRAVETTI  
Scala 1:5

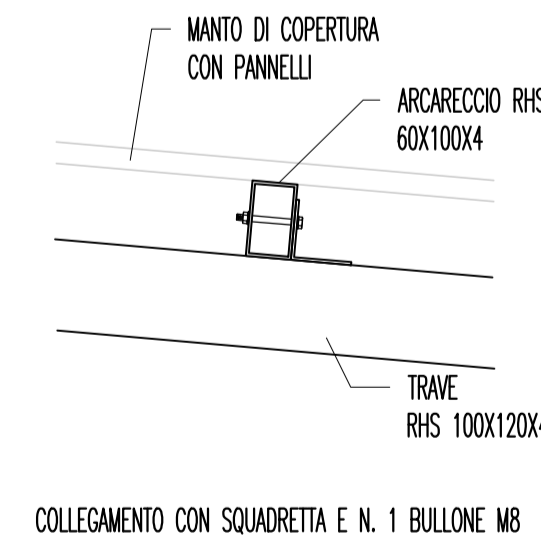

COMUNE DI TOANO  
Corso Trieste, 65 - 42010 Toano (RE)  
Tel. +39 0522 805110 Fax +39 0522 805542  
PEC: comune.toano@legalmail.it C. F. e P. IVA 00444850358  
AREA LAVORI PUBBLICI

**ADEGUAMENTO ALLA NORMATIVA ANTINCENDIO E  
INTERVENTI URGENTI DI MESSA IN SICUREZZA DEGLI  
EDIFICI PUBBLICI ADIBITI AD USO SCOLASTICO  
PALESTRA COMUNALE E SCOLASTICA DI TOANO (RE)  
CUP: F59I25002200001**



**PROGETTO ESECUTIVO**

**NUOVA COPERTURA USCITA DI SICUREZZA**

Il Responsabile del Servizio  
Area Lavori Pubblici

Progettista:

Responsabile Unico  
del Procedimento:

Collaboratori:

Coordinatore della sicurezza:

REVISIONE		Redatto		Verificato o Validato	
Revis.	Data Revis.	Data	Nome	Data	Nome
0	Maggio '26				
2					

All. n° <b>E.ST.1.03</b>	Data Progetto Giugno 2026	As Built	Nome File
-----------------------------	------------------------------	----------	-----------