




STRALCIO PIANTA SCUOLA
PIANO TERRA ZONA NORD
Scala 1:50

PARTICOLARE REALIZZAZIONE MICROPALI
PER RINFORZO DI FONDAZIONE
Scala 1:50

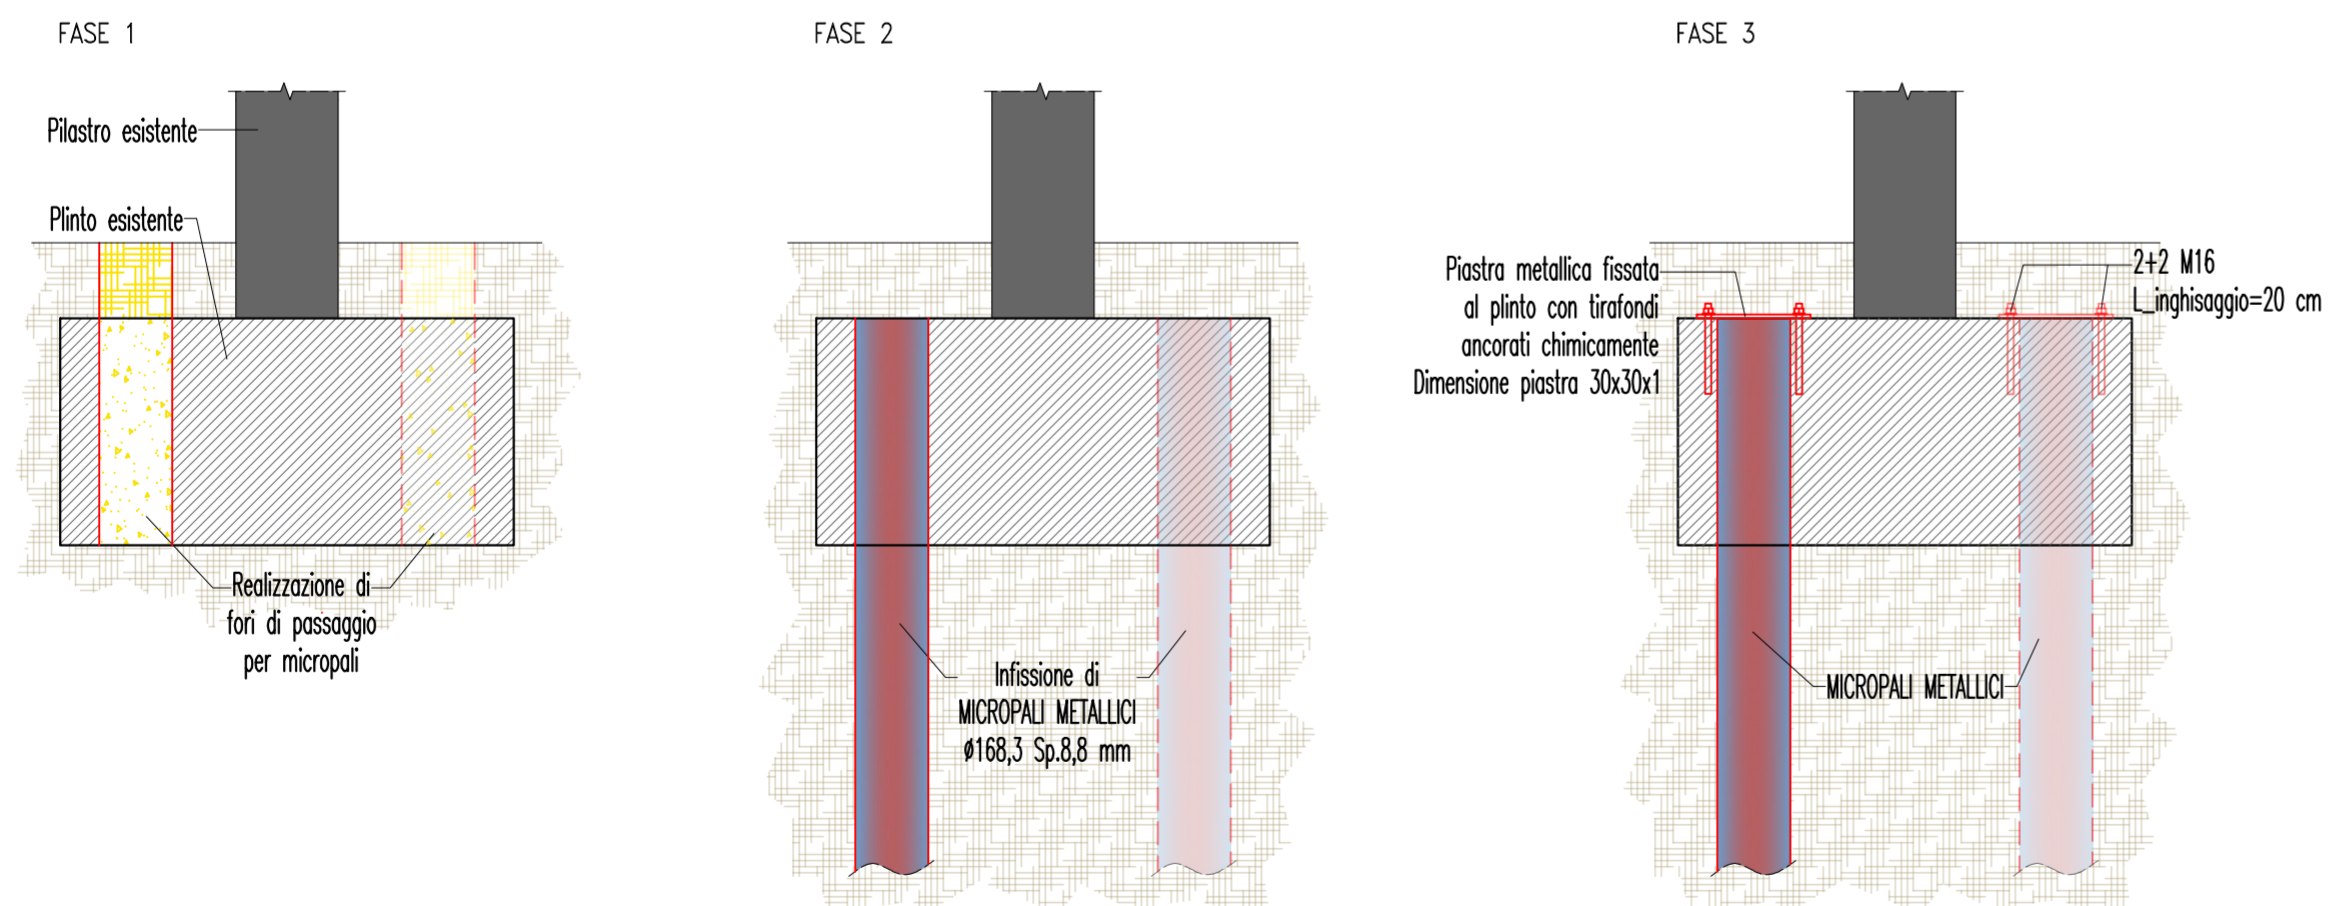

COMUNE DI TOANO
Corso Trieste, 65 - 42010 Toano (RE)
Tel. +39 0522 805110 Fax +39 0522 805542
PEC: comune.toano@legalmail.it C. F. e P. IVA 00444850358

AREA LAVORI PUBBLICI

**ADEGUAMENTO ALLA NORMATIVA ANTINCENDIO E
INTERVENTI URGENTI DI MESSA IN SICUREZZA DEGLI
EDIFICI PUBBLICI ADIBITI AD USO SCOLASTICO
SCUOLA SECONDARIA DI PRIMO GRADO U.FOSCOLO
CUP: F58H25003080001**



PROGETTO ESECUTIVO
CONSOLIDAMENTO FONDAZIONI LATO NORD

Il Responsabile del Servizio
Area Lavori Pubblici

Progettista:

Responsabile Unico
del Procedimento:

Collaboratori:

Coordinatore della sicurezza:

REVISIONE		Redatto		Verificato o Validato	
Revis.	Data Revis.	Data	Nome	Data	Nome
0	Maggio '26				
2					
ALL.n° E.ST.1.03		Data Progetto Giugno 2026	As Built	Nome File	