

Nota: il presente elaborato grafico è relativo ai soli aspetti strutturali.
Per la definizione degli aspetti di dettaglio (quali, ad esempio, aperture, tamponamenti, finitura) si rimanda agli elaborati architettonici

LEGENDA

Tratteggio c.a.

Pilastri in c.a.

Traccia architettonico

Travi e travetti in legno



COMUNE DI TOANO

Provincia di Reggio Emilia

Corso Trieste, n° 65 - 42010 Toano Tel 0522 805178 - Fax 0522 805542
E-mail: edilizia@comune.toano.re.it - PEC: comune.toano@legalmail.it

BANDO RIGENERAZIONE URBANA 2021 (BANDO RU21)

L.R. 24/2017 "Disciplina regionale sulla tutela e l'uso del territorio"
LINEA B: contributi destinati al recupero integrale di un immobile e del suo contesto nell'ambito di progetti di rigenerazione urbana consolidati e di più ampio respiro, che prevedano l'inserimento di nuove funzioni.

Progetto per la realizzazione di uno spazio per la comunità: L'Ex cinema parrocchiale di Quara.

Via Conte Sasso, n°32
Foglio 63 - Mappale 581 - Subalterni 3 e 4
CUP: F78I21002520006

Progettista architettonico e strutturale:

Ing. Lucio Iotti
via G. Bizet, n°3 - 42123
Reggio Emilia (RE)

Ufficio Tecnico del comune di Toano

Responsabile: Geom. Bondi Erica

E-mail: lavoripubblici@comune.toano.re.it
Tel. 0522 805110 (Int. 8)

PIANTA E PARTICOLARI ESECUTIVI DELLE STRUTTURE
DI PROGETTO DI COPERTURA ALTA


ELABORATI STRUTTURALI

AGOSTO 2023

1:50 1:20

fav. n.

ST.02.04

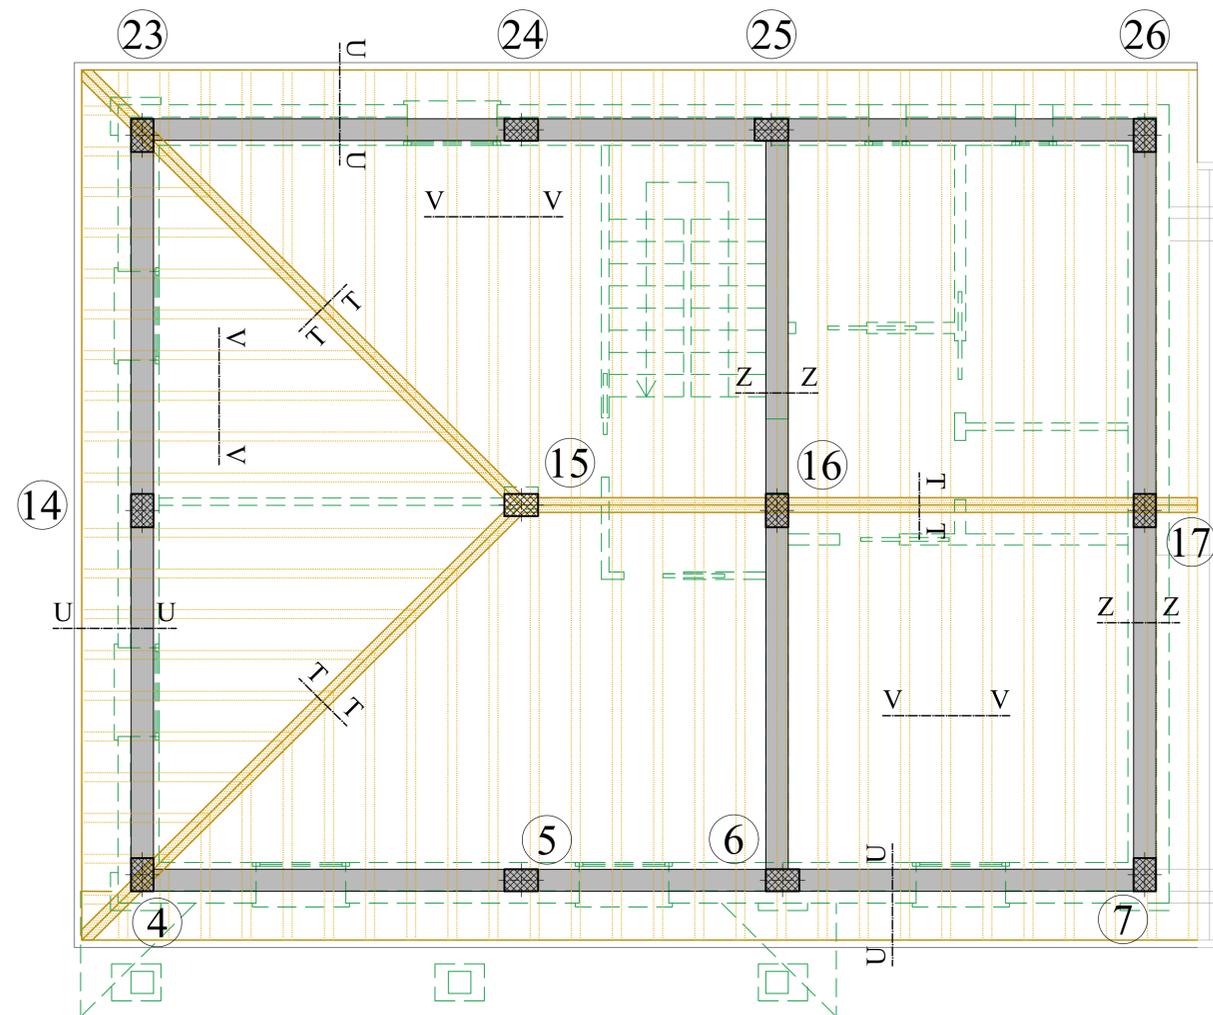


Pianta piano primo - COPERTURA ALTA

Scala 1:50


Sez. T-T

Scala 1:20

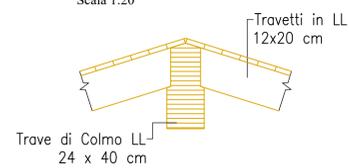

Sez. U-U


Scala 1:20

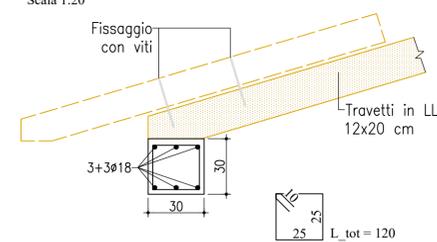

Staffe Ø10/5
Staffe Ø10/5 per 30 cm alle estremità e alle intersezioni


Sez. V-V

Scala 1:20

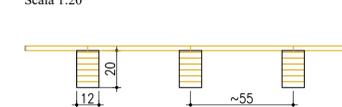

Sez. Z-Z

Scala 1:20

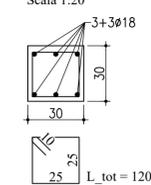

Staffe Ø10/5
Staffe Ø10/5 per 30 cm alle estremità e alle intersezioni