



Scala interna - Armatura terza e quarta rampa

Scala 1:20

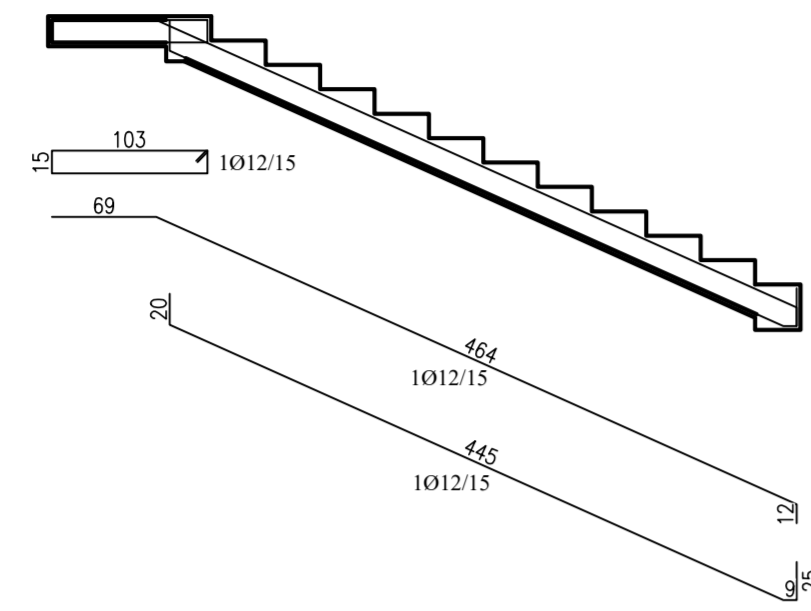


Scala interna - Armatura prima e seconda rampa

Scala 1:20

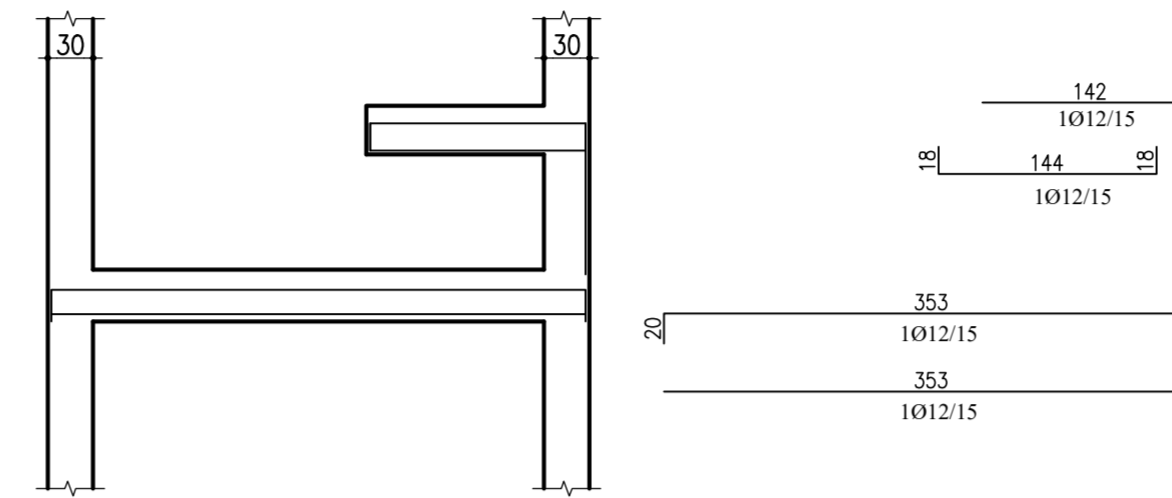


Scala interna - Sezione verticale

Scala 1:20

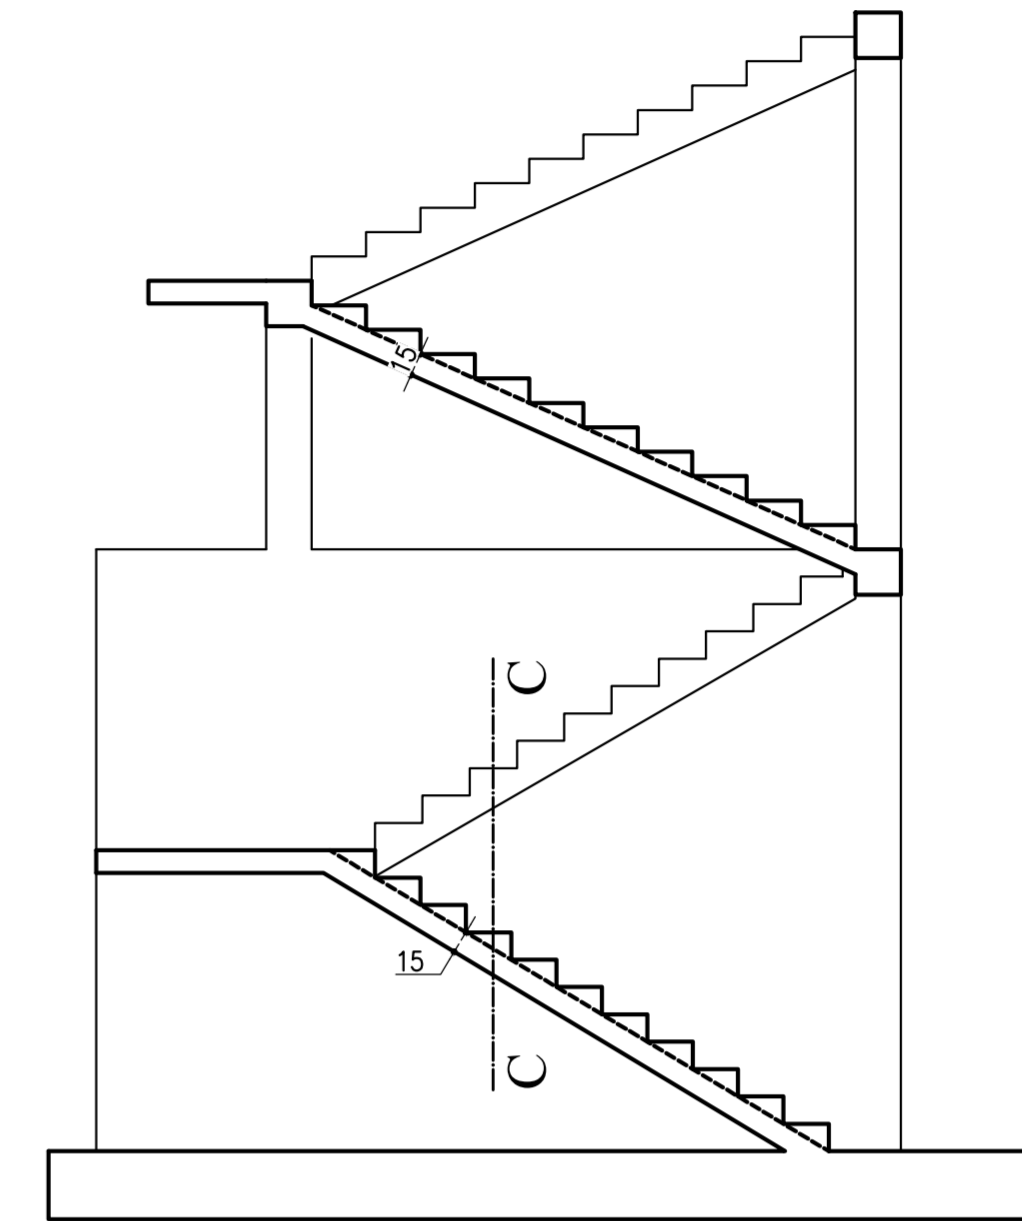


Ballatoio metallico esterno - Pianta piano primo

Scala 1:50

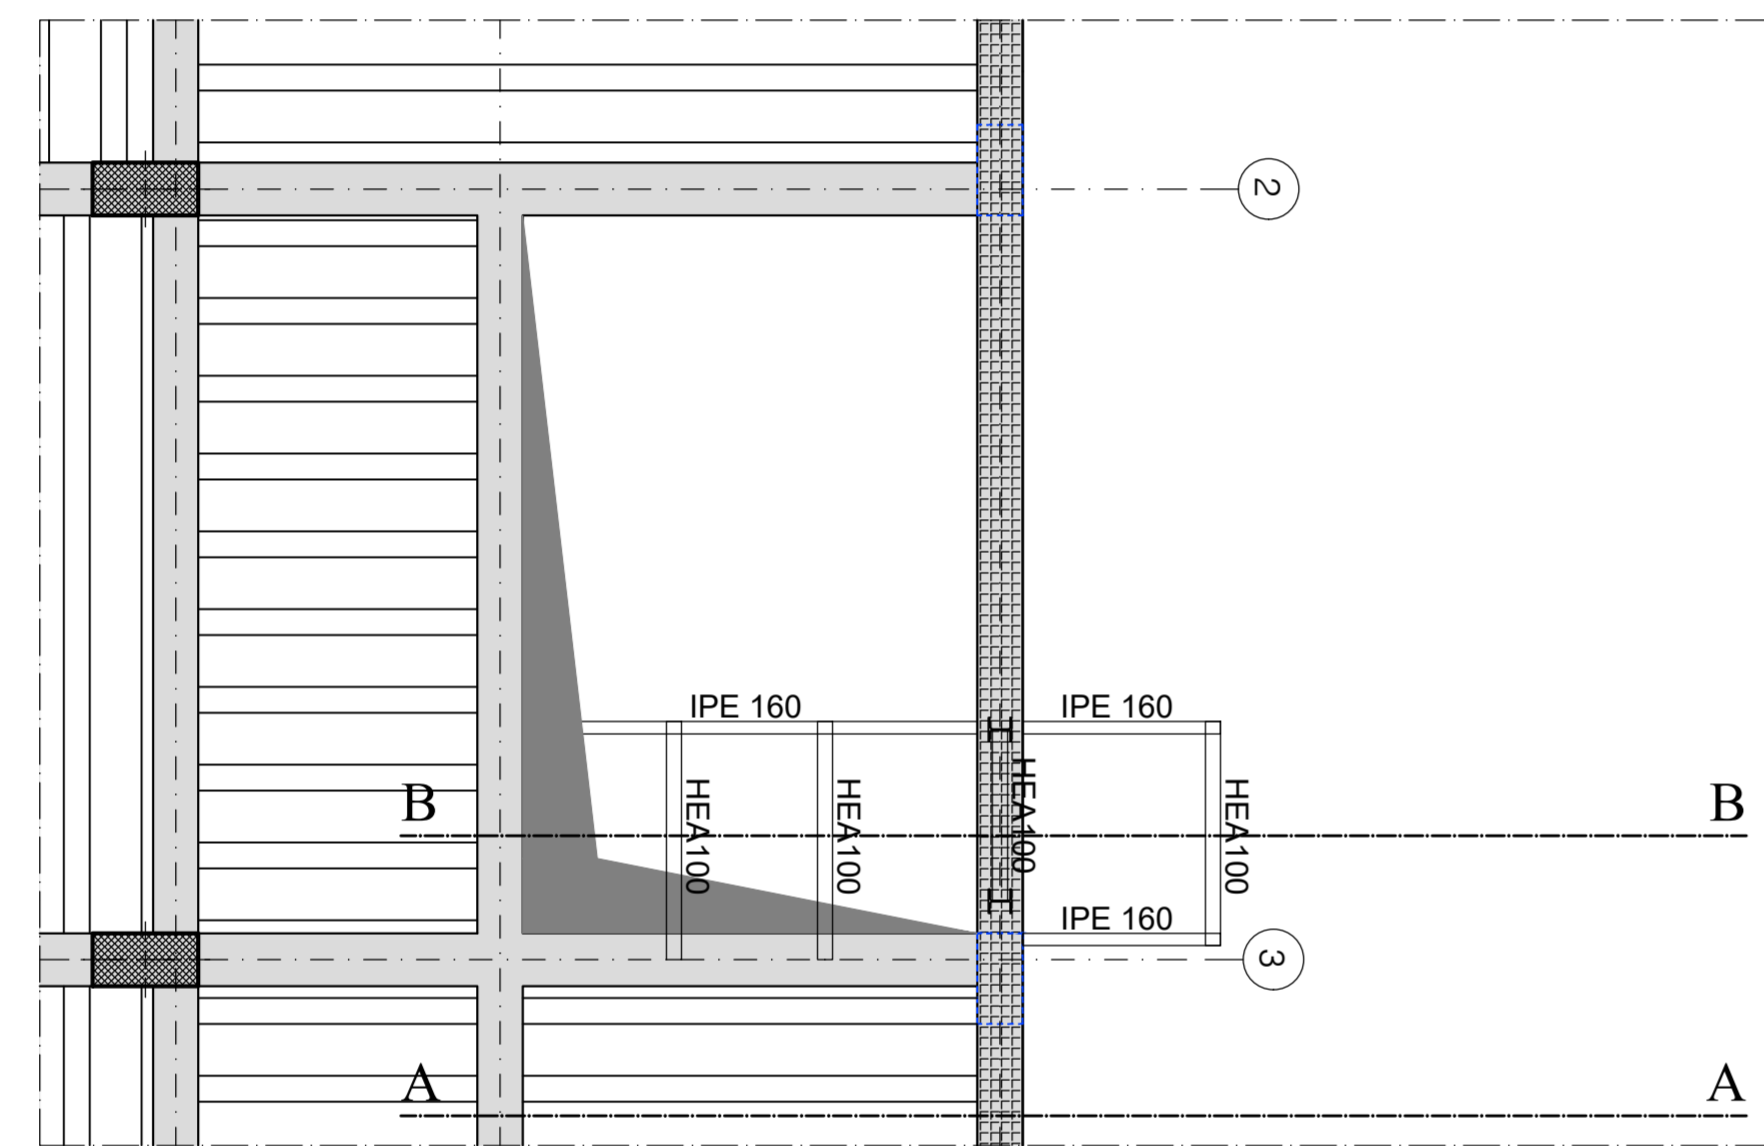


Scala e ballatoio metallici esterni - Sezione A-A

Scala 1:50

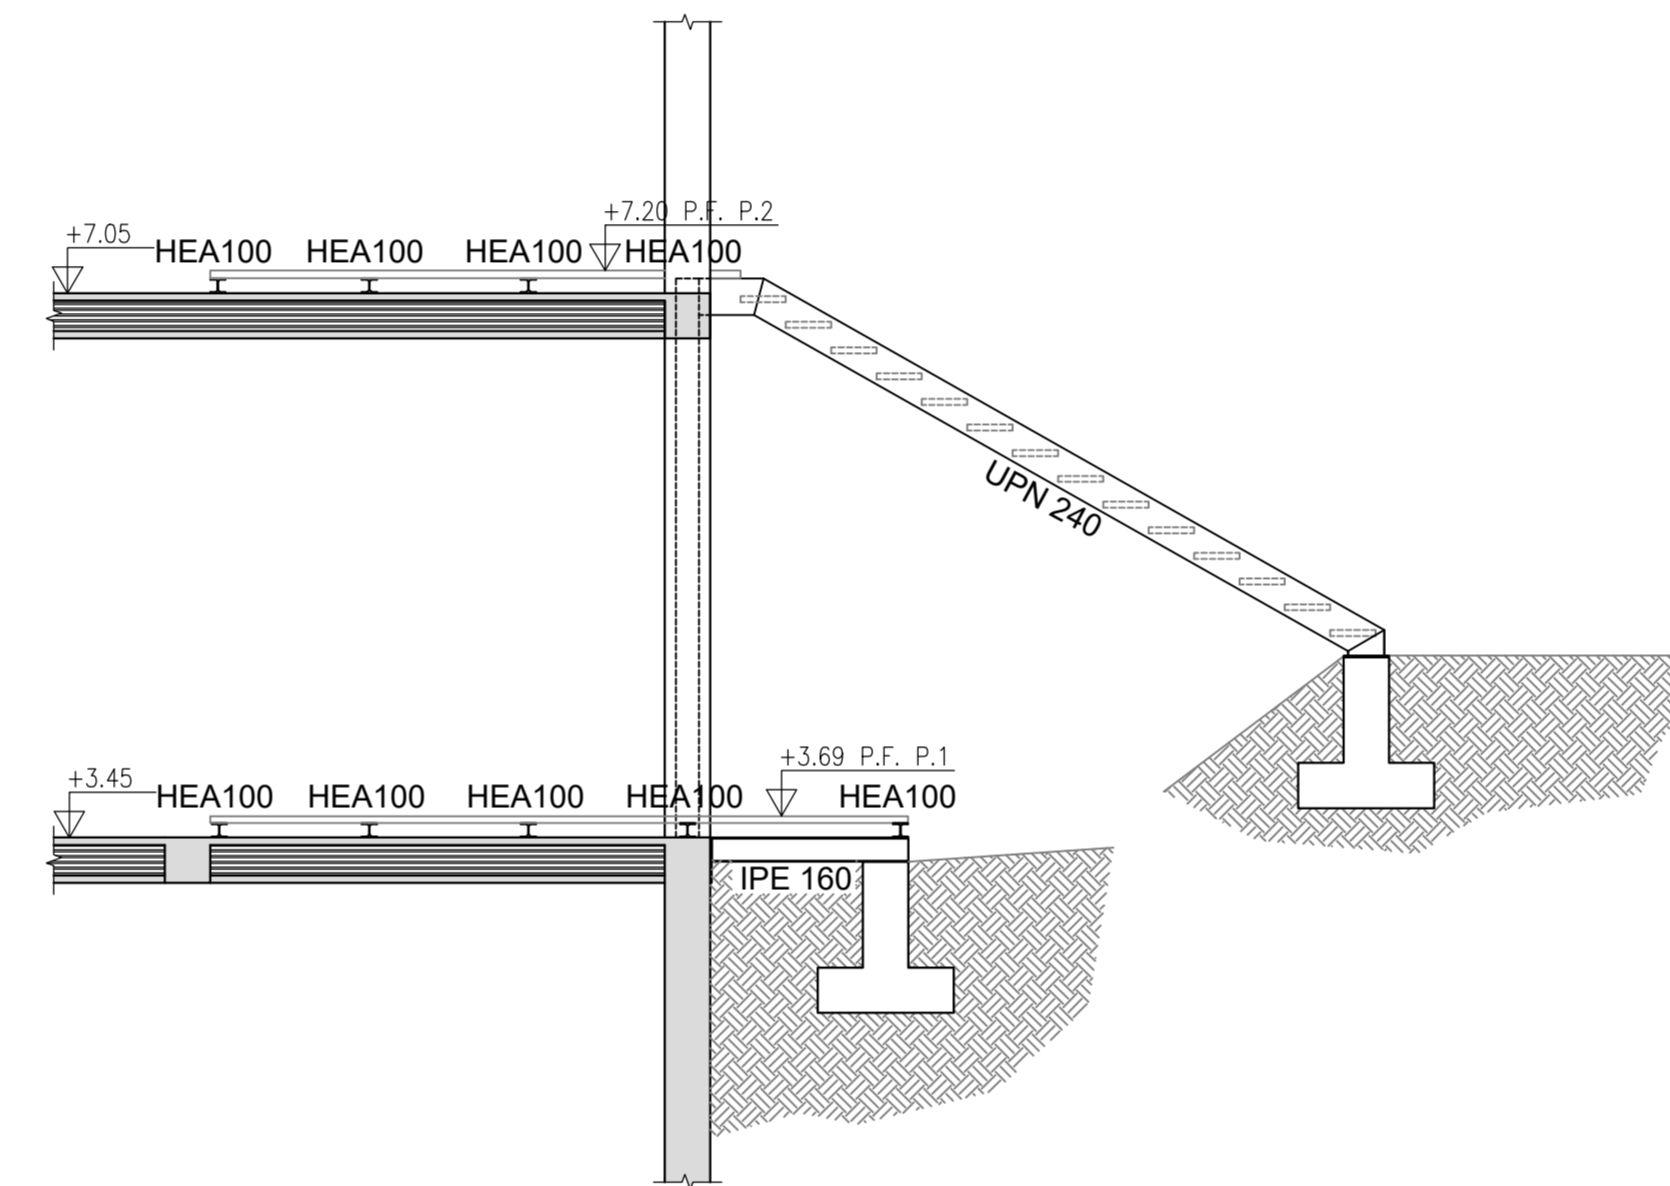


Scala metallica esterna - Pianta piano secondo

Scala 1:50

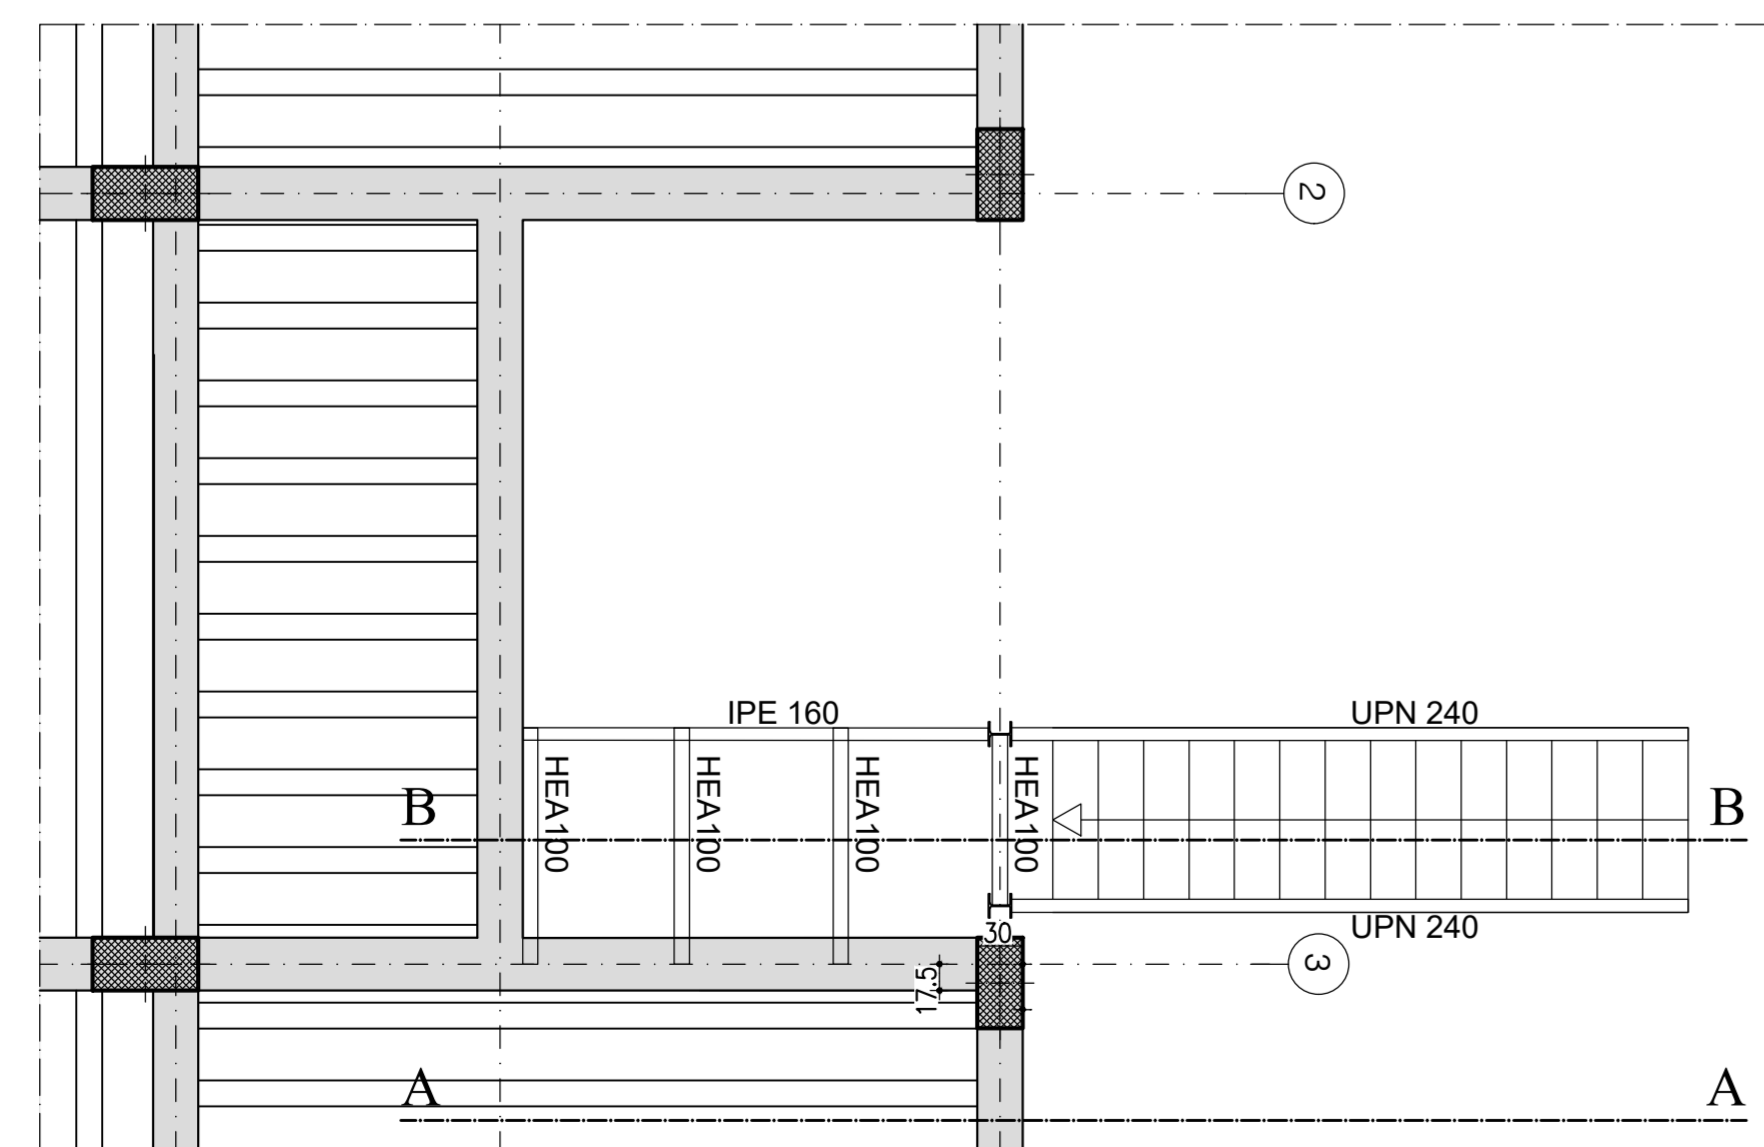

Scala e ballatoio metallici esterni - Sezione B-B

Scala 1:50

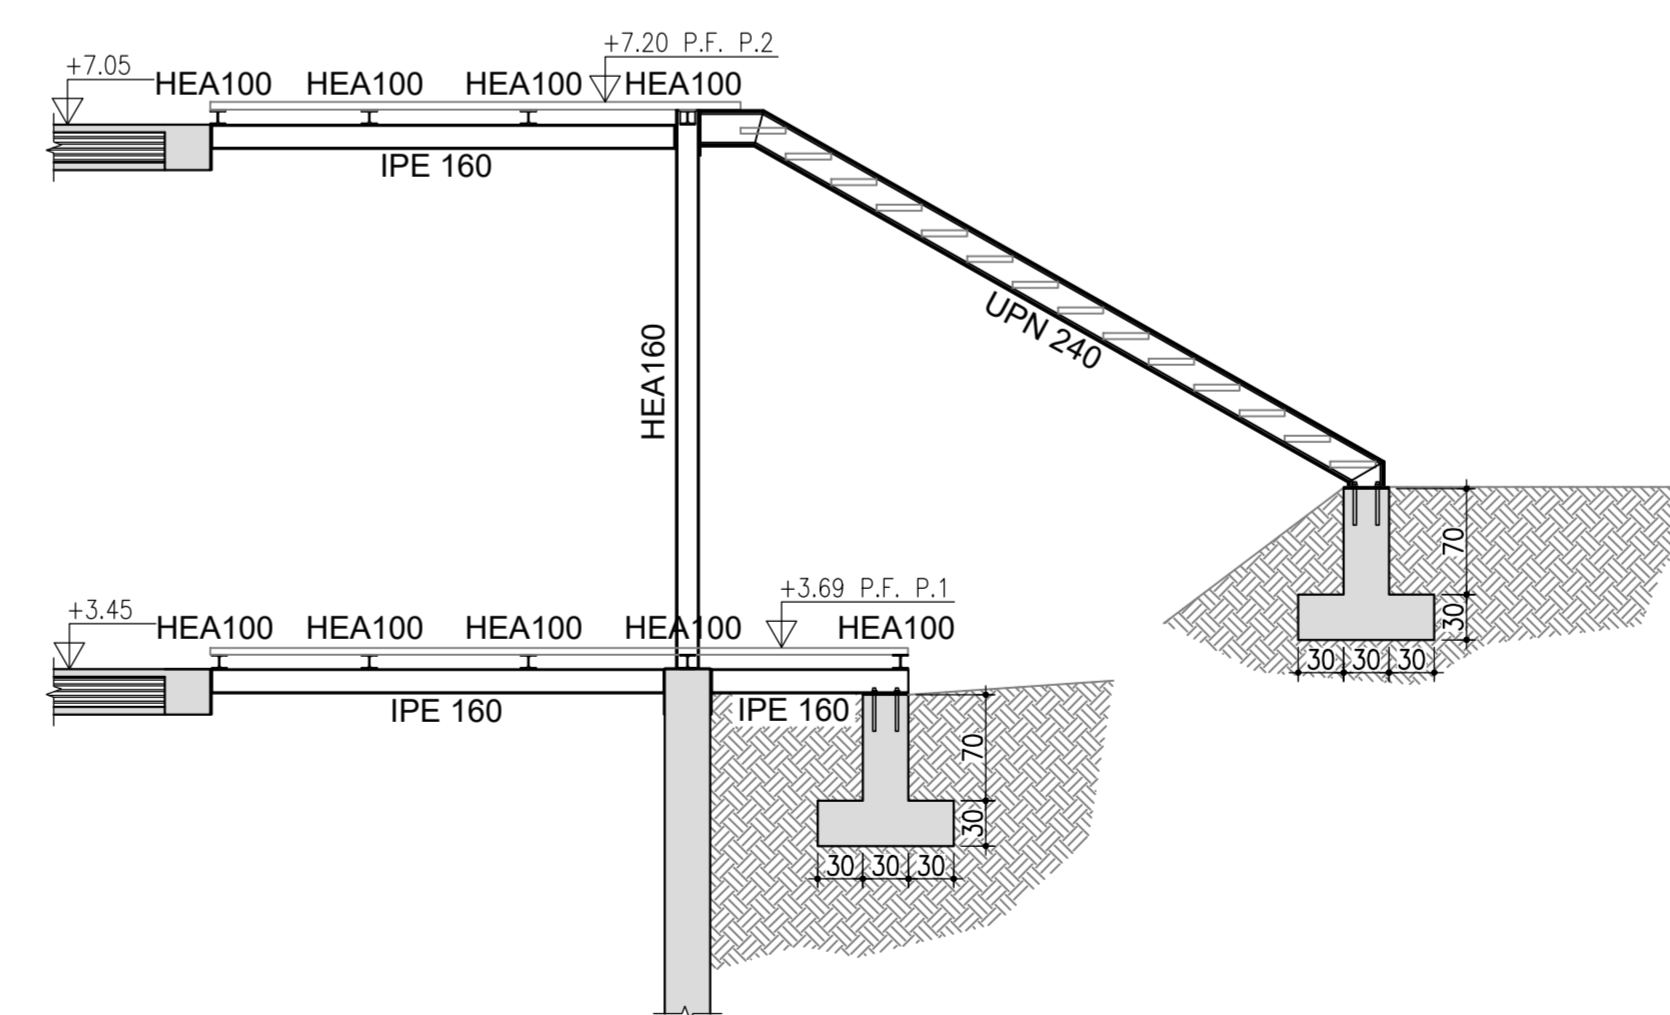

<p>PIANO NAZIONALE DI RIPRESA E RESILIENZA (PNRR) MISSIONE M2 - COMPONENTE C3 - INVESTIMENTO 1.1 Costruzione di nuove scuole mediante sostituzione di edifici CUP: F72C2200090006</p>													
<p>IL RICHIEDENTE</p>		<p>IL PROGETTISTA</p>											
<table border="1"> <thead> <tr> <th>REV.</th> <th>DATA / DATE</th> <th>DESCRIZIONE / DESCRIPTION</th> <th>IL RICHIEDENTE</th> <th>IL PROGETTISTA</th> </tr> </thead> <tbody> <tr> <td> </td> <td> </td> <td> </td> <td> </td> <td> </td> </tr> </tbody> </table>				REV.	DATA / DATE	DESCRIZIONE / DESCRIPTION	IL RICHIEDENTE	IL PROGETTISTA					
REV.	DATA / DATE	DESCRIZIONE / DESCRIPTION	IL RICHIEDENTE	IL PROGETTISTA									
<p>Progettazione Architettonica cm2 Associati Via Castel Monzone 2, 20129, Milano T +39 02 29 00 30 54 www.cm2.it</p>	<p>Progettazione Architettonica Coordinamento della Sicurezza Bernardi Massimo Geom. Via Castel Monzone 2, 20129, Milano T +39 02 29 00 30 54</p>	<p>Progettazione Acustica POA DESIGN Via Monte Nevoso, 16, 20131, Milano T +39 02 29 00 30 54</p>	<p>Progettazione Strutturale Ing. Lucio Iotti Via Georges Szeif 3, 42123, Reggio Emilia T +39 0522 301823</p>										
<p>Arch. Marco Luigi Oriani Arch. Francesco Adorni</p>													
<p>IGeom. Bernardi Massimo</p>		<p>Arch. Alessandro Pasini</p>											
<p>Ing. Lucio Iotti</p>													
<p>COMMITTENTE / CLIENT: Comune di Toano Corso Trieste n. 65 Toano (RE)</p>													
<p>PROGETTO / PROJECT: Scuola Primaria "M. Tori" di Cerredolo Comune di Toano (RE)</p>													
<p>PROGETTISTA / DESIGNER: Ing. Lucio Iotti - Iscritto all'Ordine degli Ingegneri di Reggio Emilia n°665</p>													
<p>OGGETTO / OBJECT: Progetto Esecutivo</p>													
<p>TITOLO / DESCRIPTION: Strutture in elevazione: particolari scale</p>													
<p>DISEGNATO DA: DRAWN BY:</p>	<p>CONTROLLATO DA: CHECKED BY:</p>	<p>DATA/ DATE: Luglio 2023</p>	<p>SCALA / SCALE: 1:50 - 1:20</p>										
<p>FORMAT:</p>	<p>NOME FILE / FILE NAME:</p>	<p>COMMESSA / JOB:</p>	<p>TAVOLA / DRAWING: ST-4.14</p>										
<p>DATA REV.:</p>			<p>REV.:</p>										