






Prospetto_Facciata Est
1 : 50

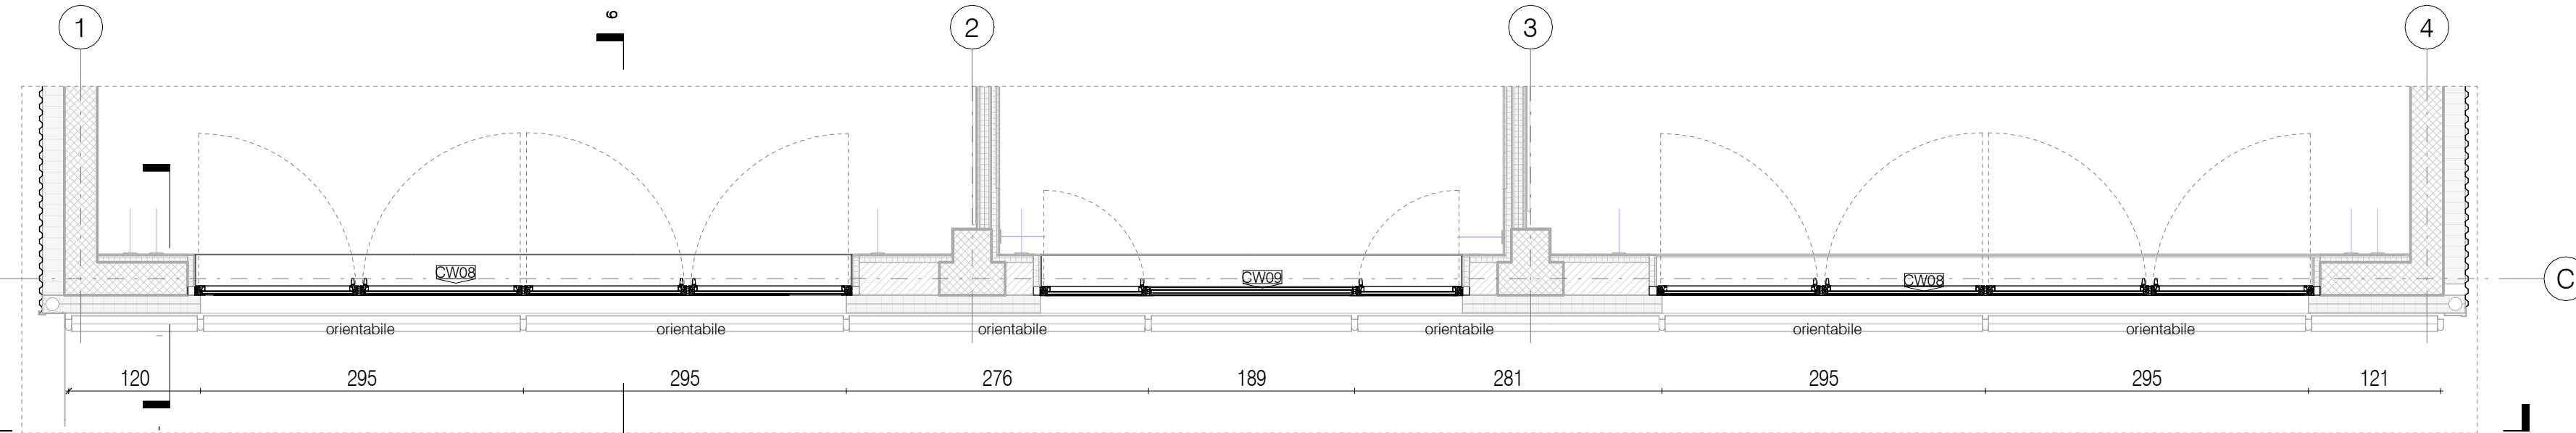


Pianta Piano Secondo_Facciata Est
1 : 50

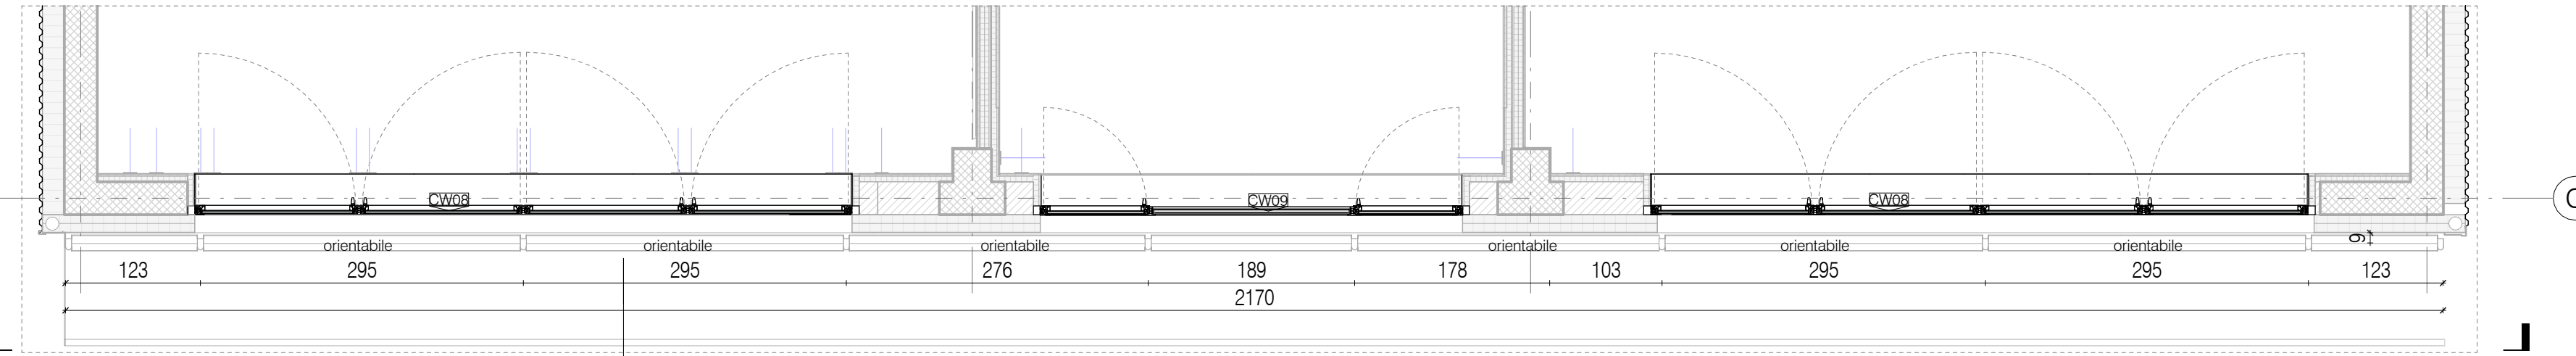

Pianta Piano Primo_Facciata Est
1 : 50

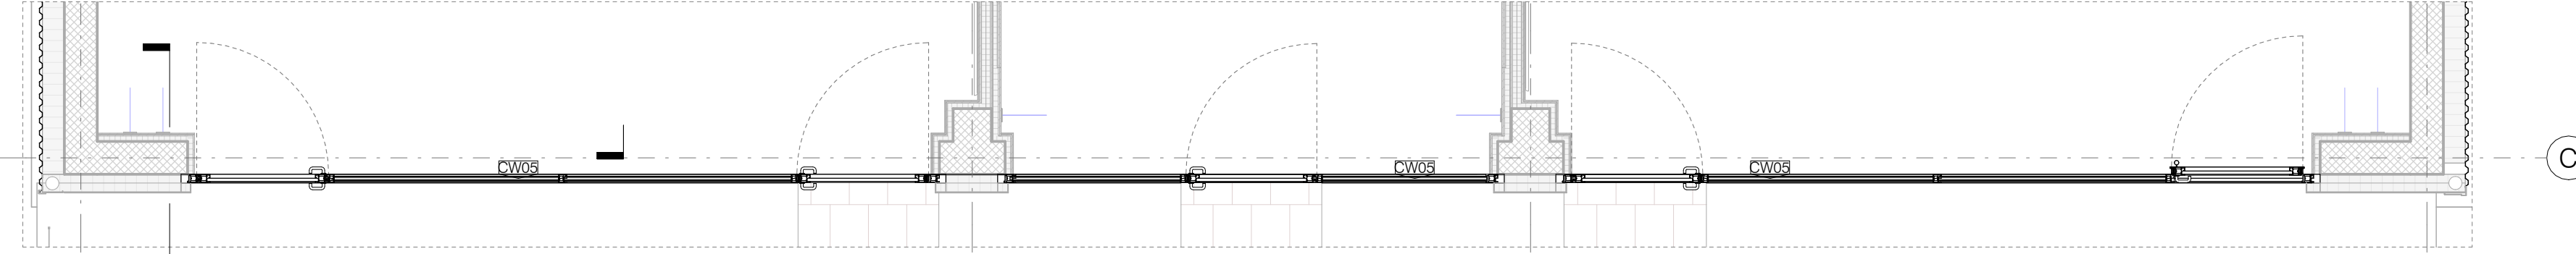


Pianta Piano Terra_Facciata Est
1 : 50

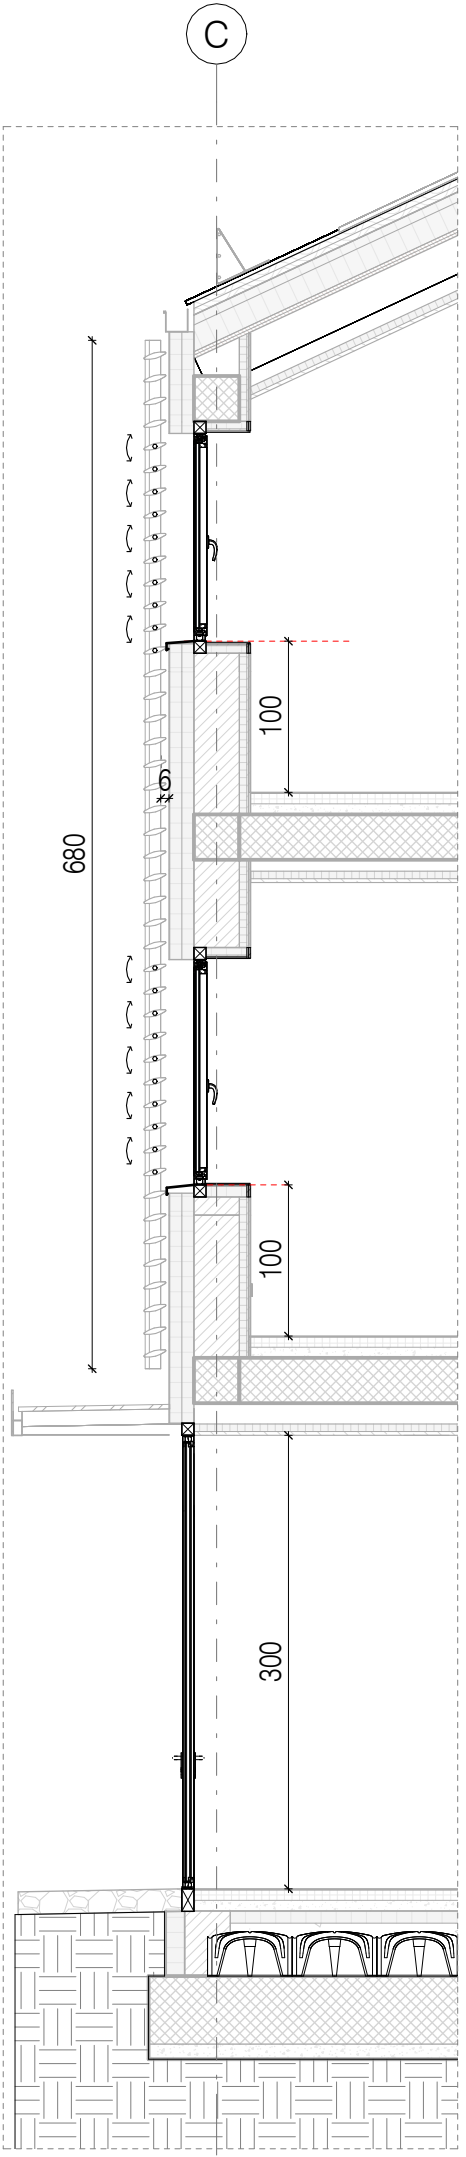

Sezione_Facciata Est
1 : 50

Facciata Est_Assonometria

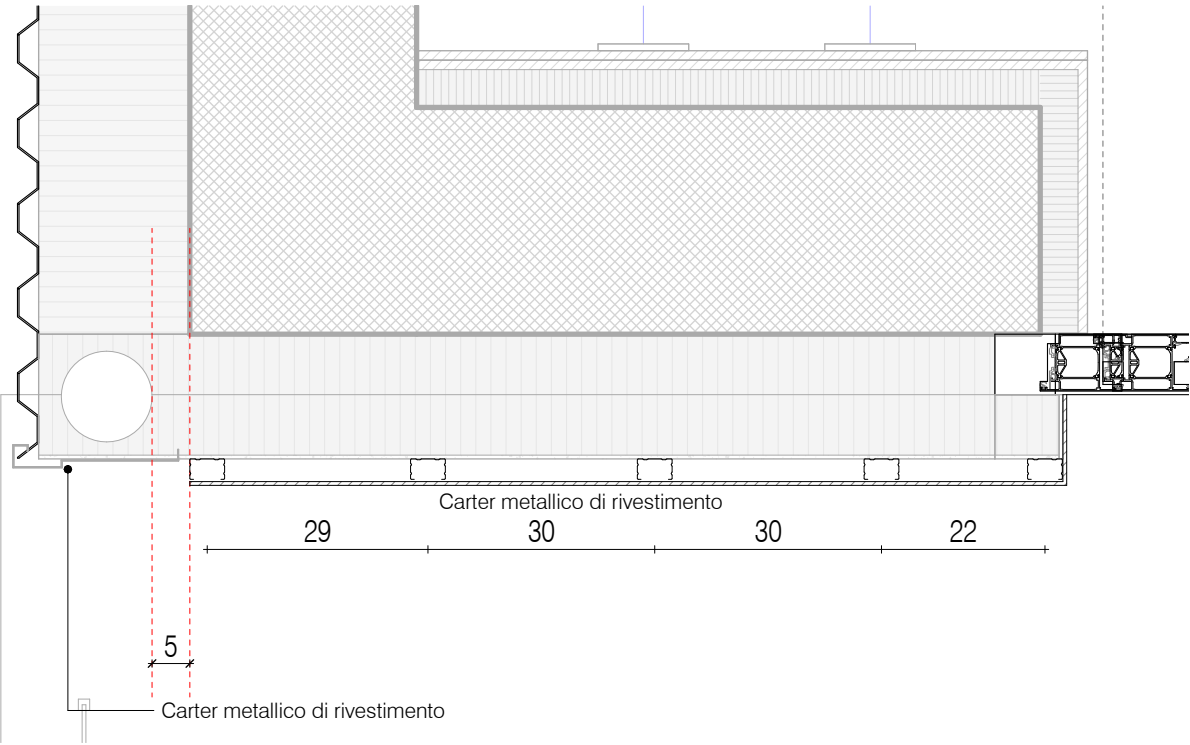

Pianta - PT dettaglio carter-pluviale Copy 1
1 : 10



Finanziato dall'Unione europea
NextGenerationEU



GSE
Servizi Energetici



COMUNE DI TOANO
Corso Trieste n. 65, 42010 Toano (RE)

PIANO NAZIONALE DI RIPRESA E RESILIENZA (PNRR)
MISSIONE M2 - COMPONENTE C3 - INVESTIMENTO 1.1
Costruzione di nuove scuole mediante sostituzione di edifici

CUP F72C2200050006

REV.	DATA / DATE:	DESCRIZIONE / DESCRIPTION:	IL RICHIEDENTE	IL PROGETTISTA
c	18/02/2026	Emissione Variante 02		

Progettazione Architettonica

cm2 Associati
Via Castel Morone 2, 20129, Milano
T +39 02 29 00 30 54 | www.cm2.it

Arch. Marco Luigi Oriani
Arch. Francesco Adorni

Progettazione Architettonica
Coordinamento della Sicurezza

Bernardi Massimo Geom.
Via Castel Morone 2, 20129, Milano
T +39 02 29 00 30 54

Geom. Bernardi Massimo

COMMITTENTE / CLIENT:

Comune di Toano
Corso Trieste n. 65 Toano (RE)

PROGETTO / PROJECT:

Scuola Primaria "M. Tori" di Cerredolo
Comune di Toano (RE)

PROGETTISTA / DESIGNER:

CM2 Associati - Francesco Adorni - Iscritto all'Ordine degli Architetti di Milano n°11187

OGGETTO / OBJECT:

Progetto Esecutivo

TITOLO / DESCRIPTION:

Dettaglio frangisole

DISEGNATO DA: DRAWN BY: Author	CONTROLLATO DA: CHECKED BY: Checker	DATA/ DATE: 06/07/2023	SCALA / SCALE: As indicated	DATA REV.: 18/02/2026
FORMAT: A1	NOME FILE / FILE NAME: 2208_CM2_V2-1601c	COMMESSA / JOB: 2208	TAVOLA / DRAWING: V2-1601	REV.: c

Modulo F
Fattore di trasmittanza solare g gl,n 0,350
Trasmittanza termica del modulo U 1,00 W/m2k
Trasmittanza solo vetro Ug = idonea al raggiungimento della U richiesta
Potere fonoisolante del serramento Rw>48 db