



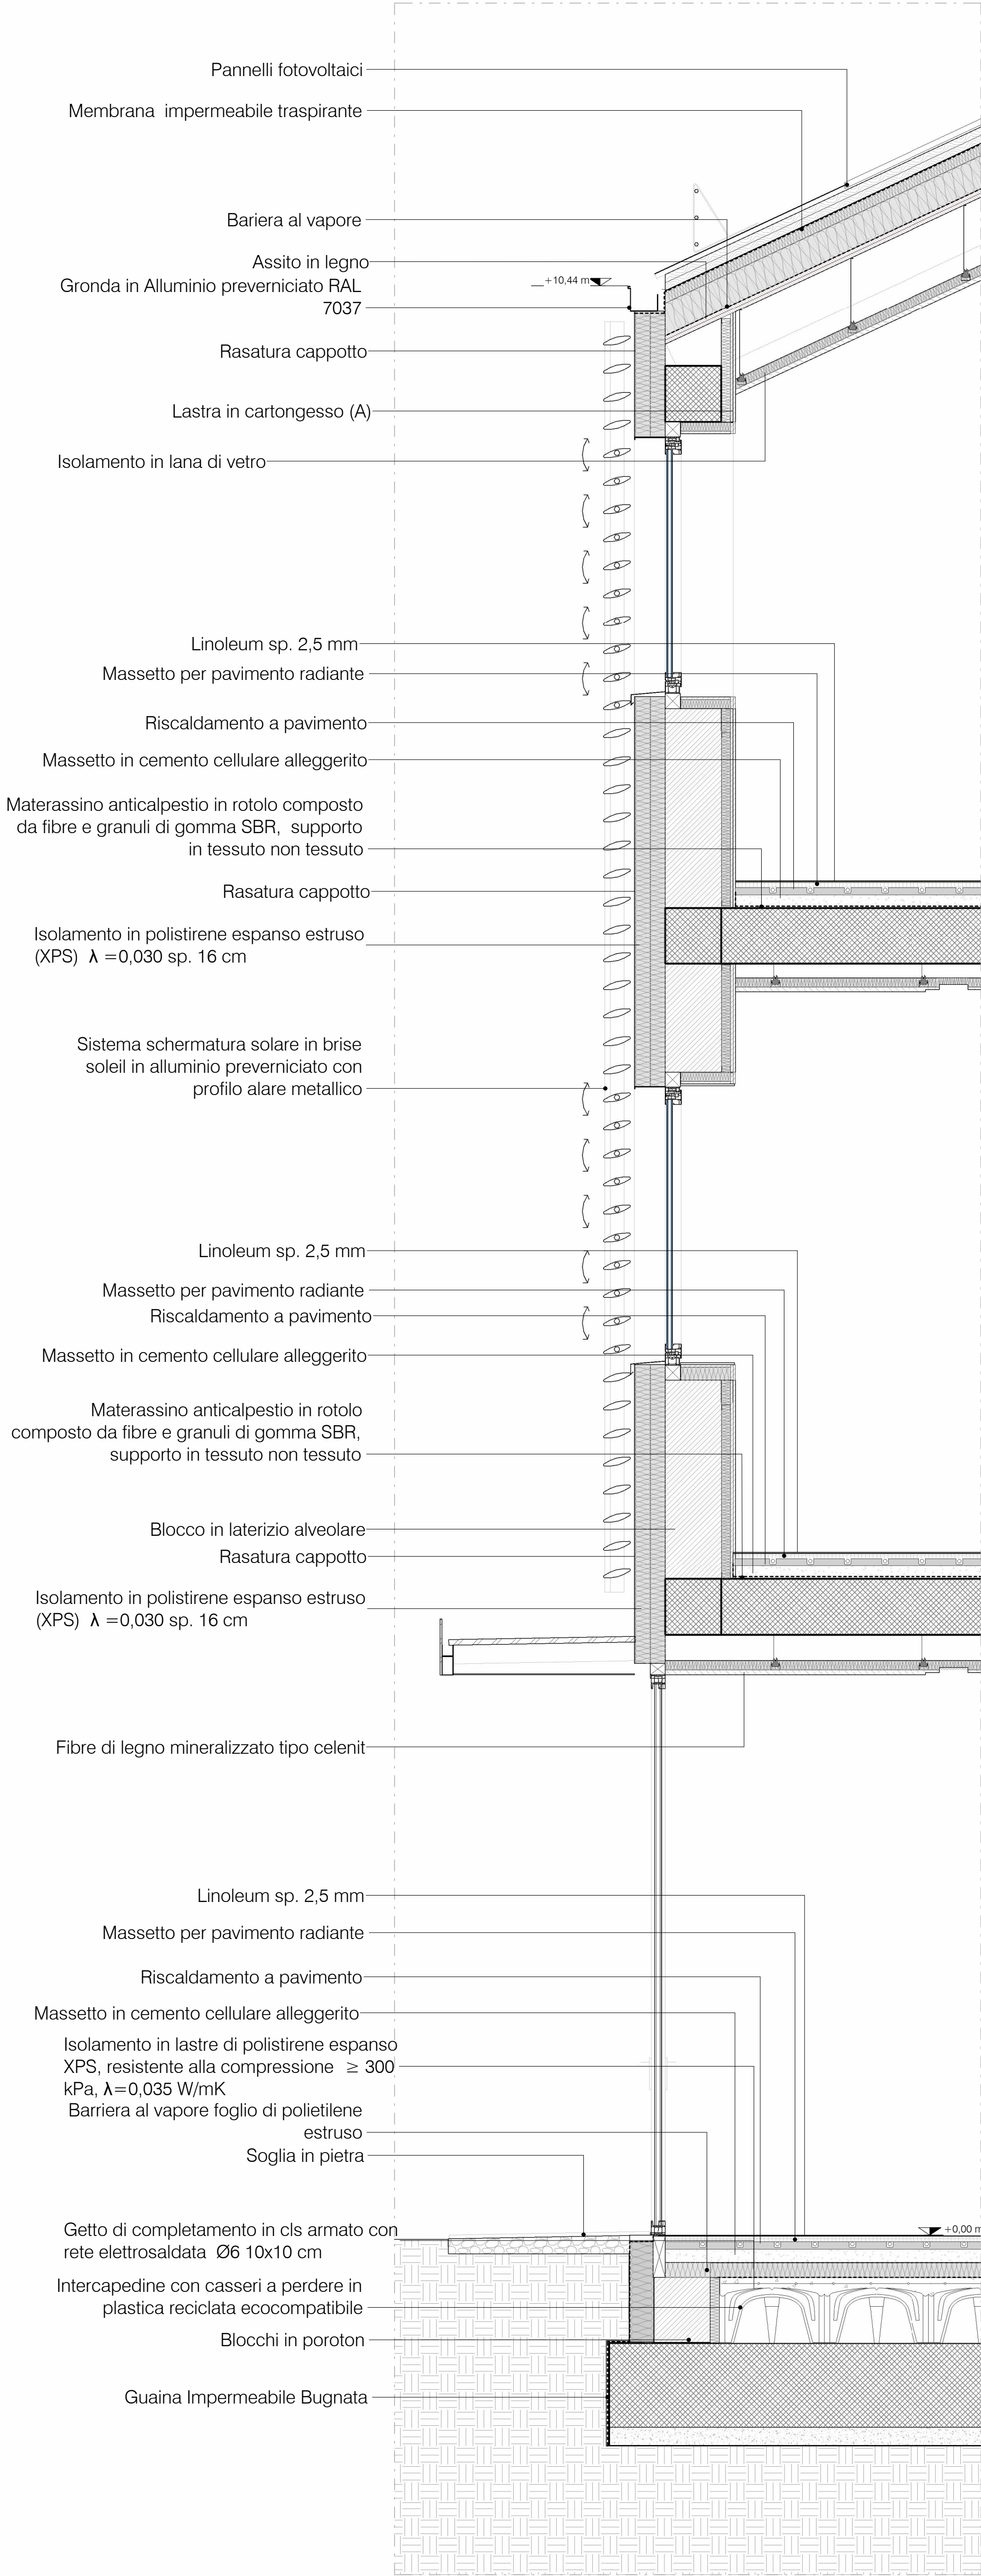

Wall section - A
1 : 20

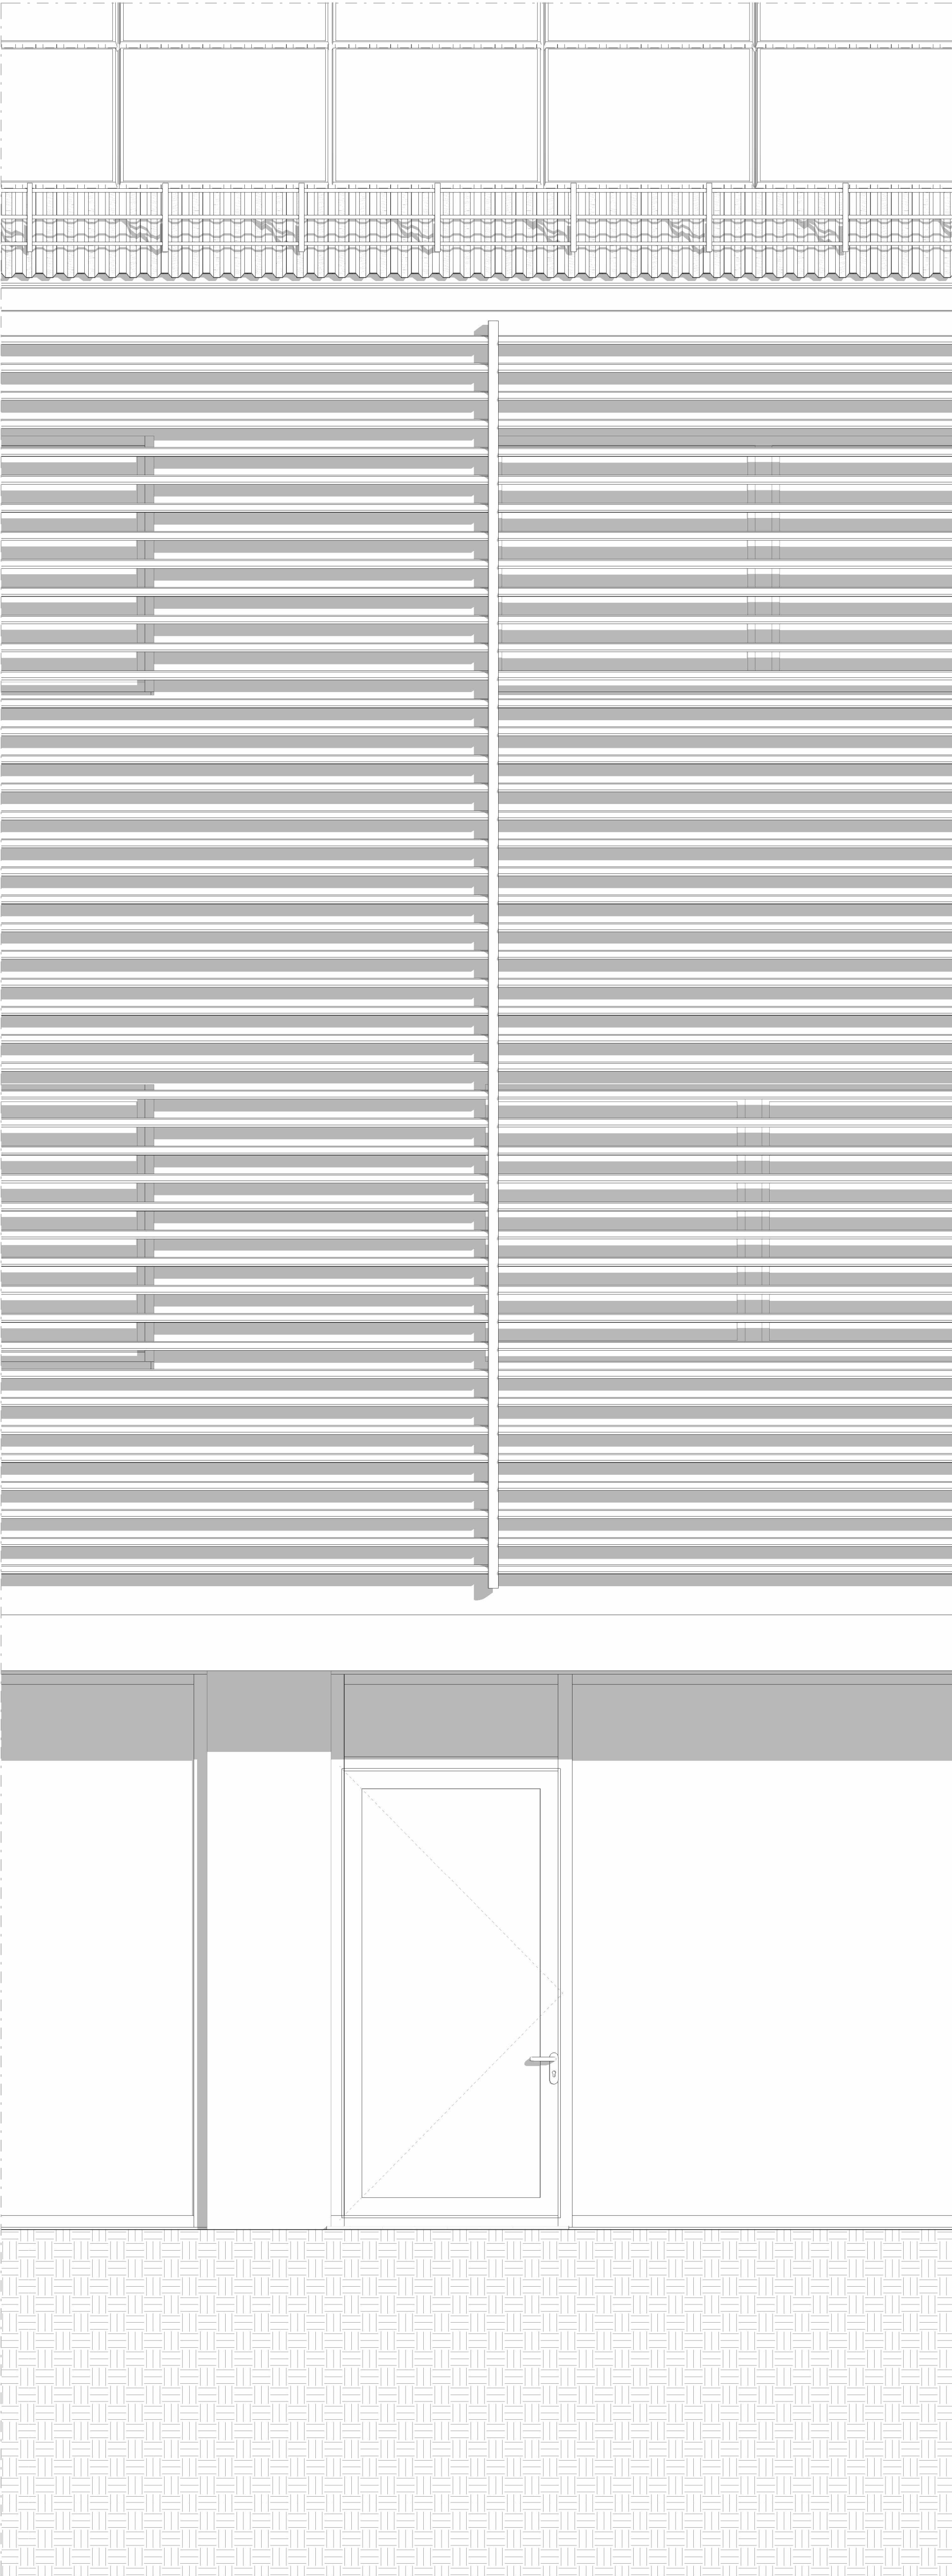

Prospett - A
1 : 20



Finanziato dall'Unione europea
NextGenerationEU



GSE
Gestore Servizi Energetici



COMUNE DI TOANO
Corso Trieste n. 65, 42010 Toano (RE)

PIANO NAZIONALE DI RIPRESA E RESILIENZA (PNRR)
MISSIONE M2 - COMPONENTE C3 - INVESTIMENTO 1.1
Costruzione di nuove scuole mediante sostituzione di edifici
CUP: F72C2200050006

REV.	DATA / DATE	DESCRIZIONE / DESCRIPTION	IL RICHIEDENTE	IL PROGETTISTA
c	18/02/2026	Emissione Variante 02		

Progettazione Architettonica
cm2 Associati
Via Castiglione 2, 20129, Milano
T +39 02 29 00 30 54 | www.cm2.it
Arch. Marco Luigi Orlandi
Arch. Francesco Adorni

**Progettazione Architettonica
Coordinamento della Sicurezza**
Bernardi Massimo Geom.
Via Galilei Marconi 2, 20129, Milano
T +39 02 29 00 30 54
Geom. Bernard Massimo

COMMITTENTE / CLIENT:
Comune di Toano
Corso Trieste n. 65 Toano (RE)

PROGETTO / PROJECT:
Scuola Primaria "M. Tori" di Cerredolo
Comune di Toano (RE)

PROGETTISTA / DESIGNER:
CM2 Associati - Francesco Adorni - Iscritto all'Ordine degli Architetti di Milano n°11187

OGGETTO / OBJECT:
Progetto Esecutivo

TITOLO / DESCRIPTION:
Wall Sections

DISEGNATO DA: DRAWN BY: Author	CONTROLLATO DA: CHECKED BY: Checker	DATA / DATE: 06/07/2023	SCALA / SCALE: 1 : 20	DATA REV.: 18/02/2026
FORMAT: A0	NOME FILE / FILE NAME: 2208_CM2_V2-301c	COMMESSA / JOB: 2208	TAVOLA / DRAWING: V2-301	REV.: c