



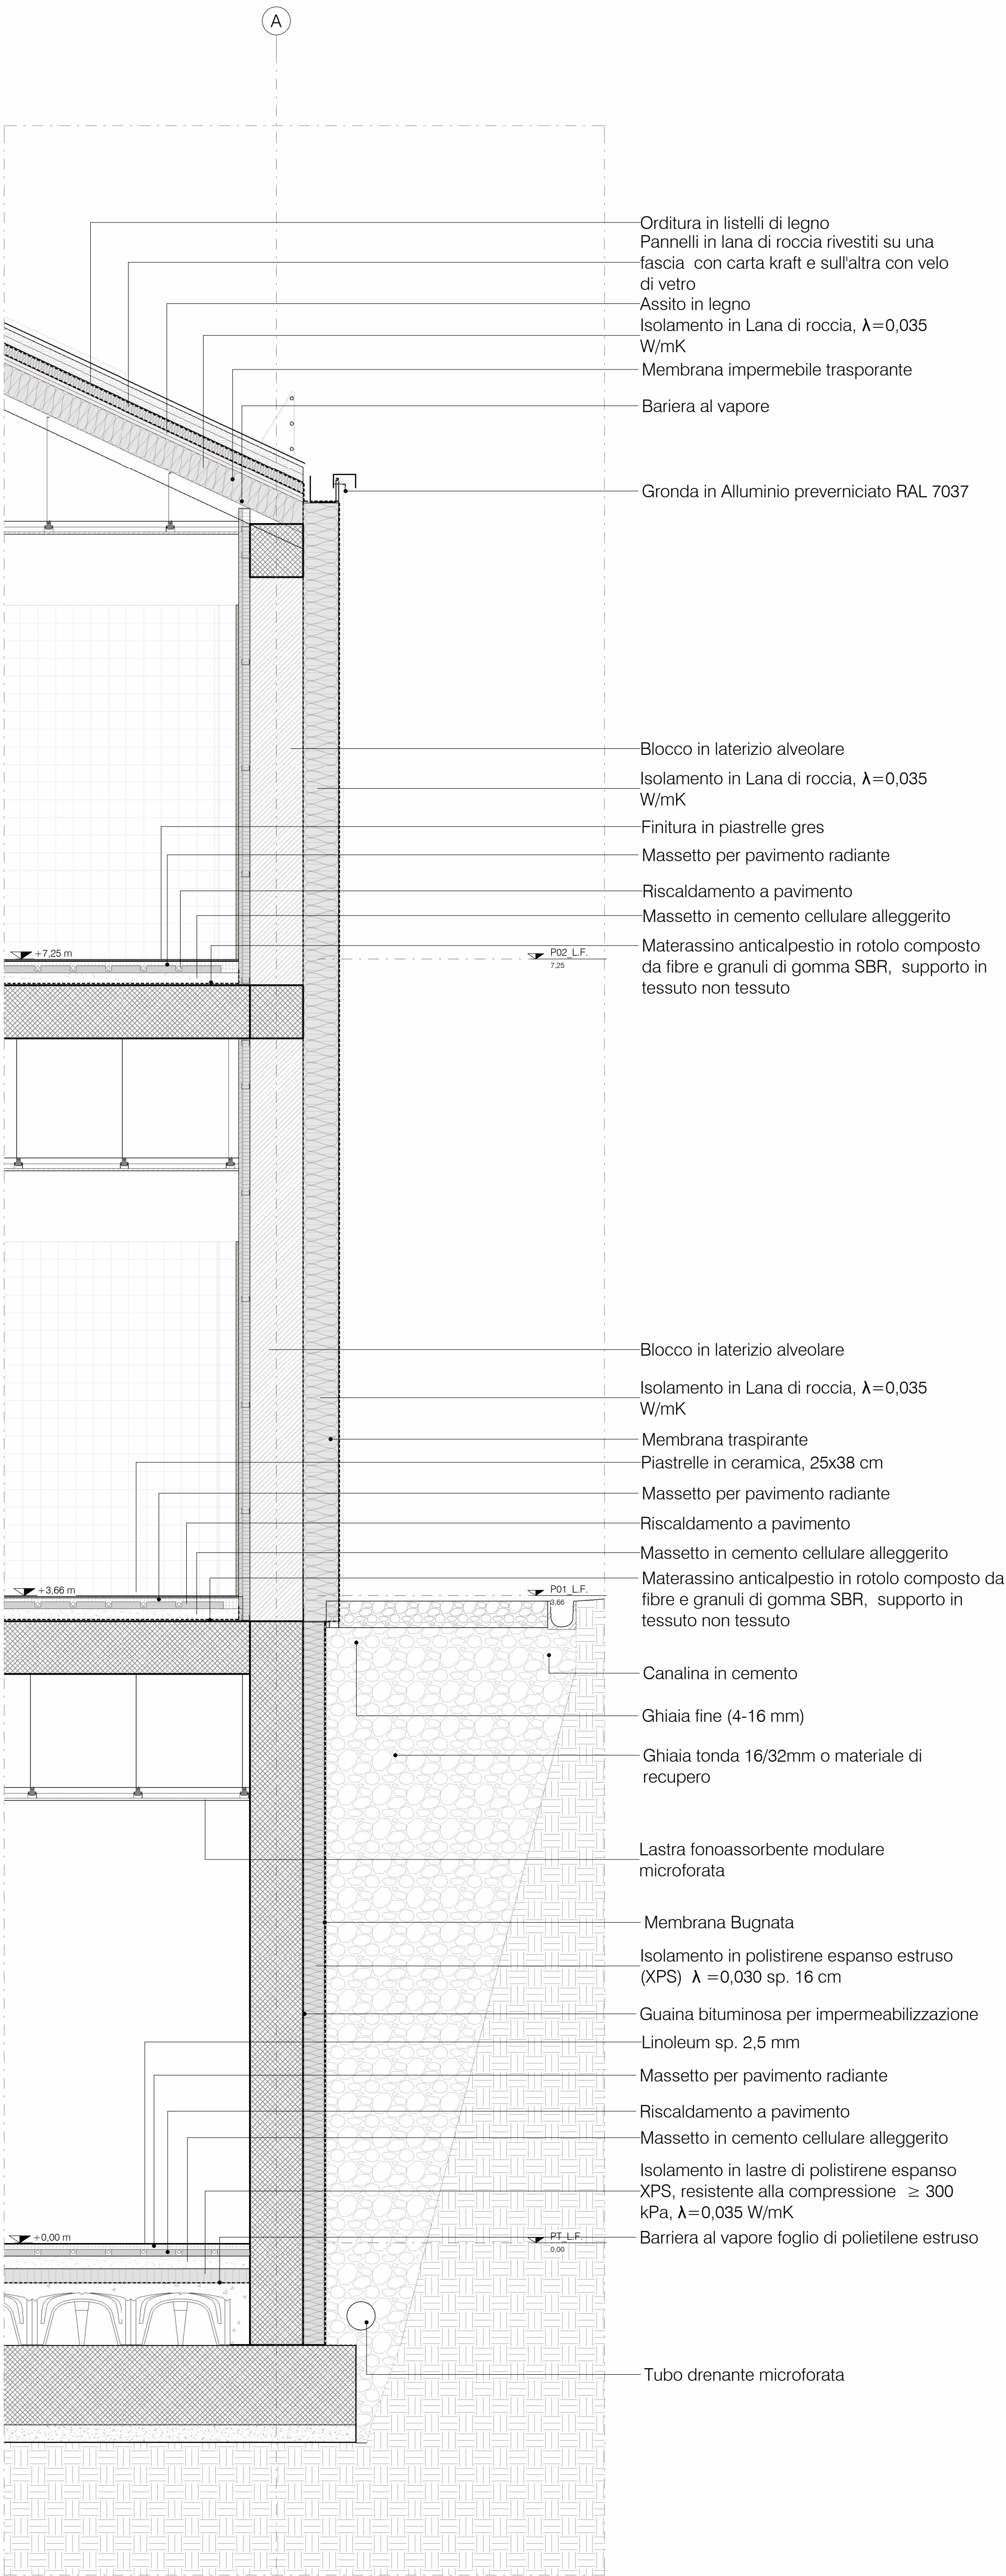

Wall Section - B
1 : 20

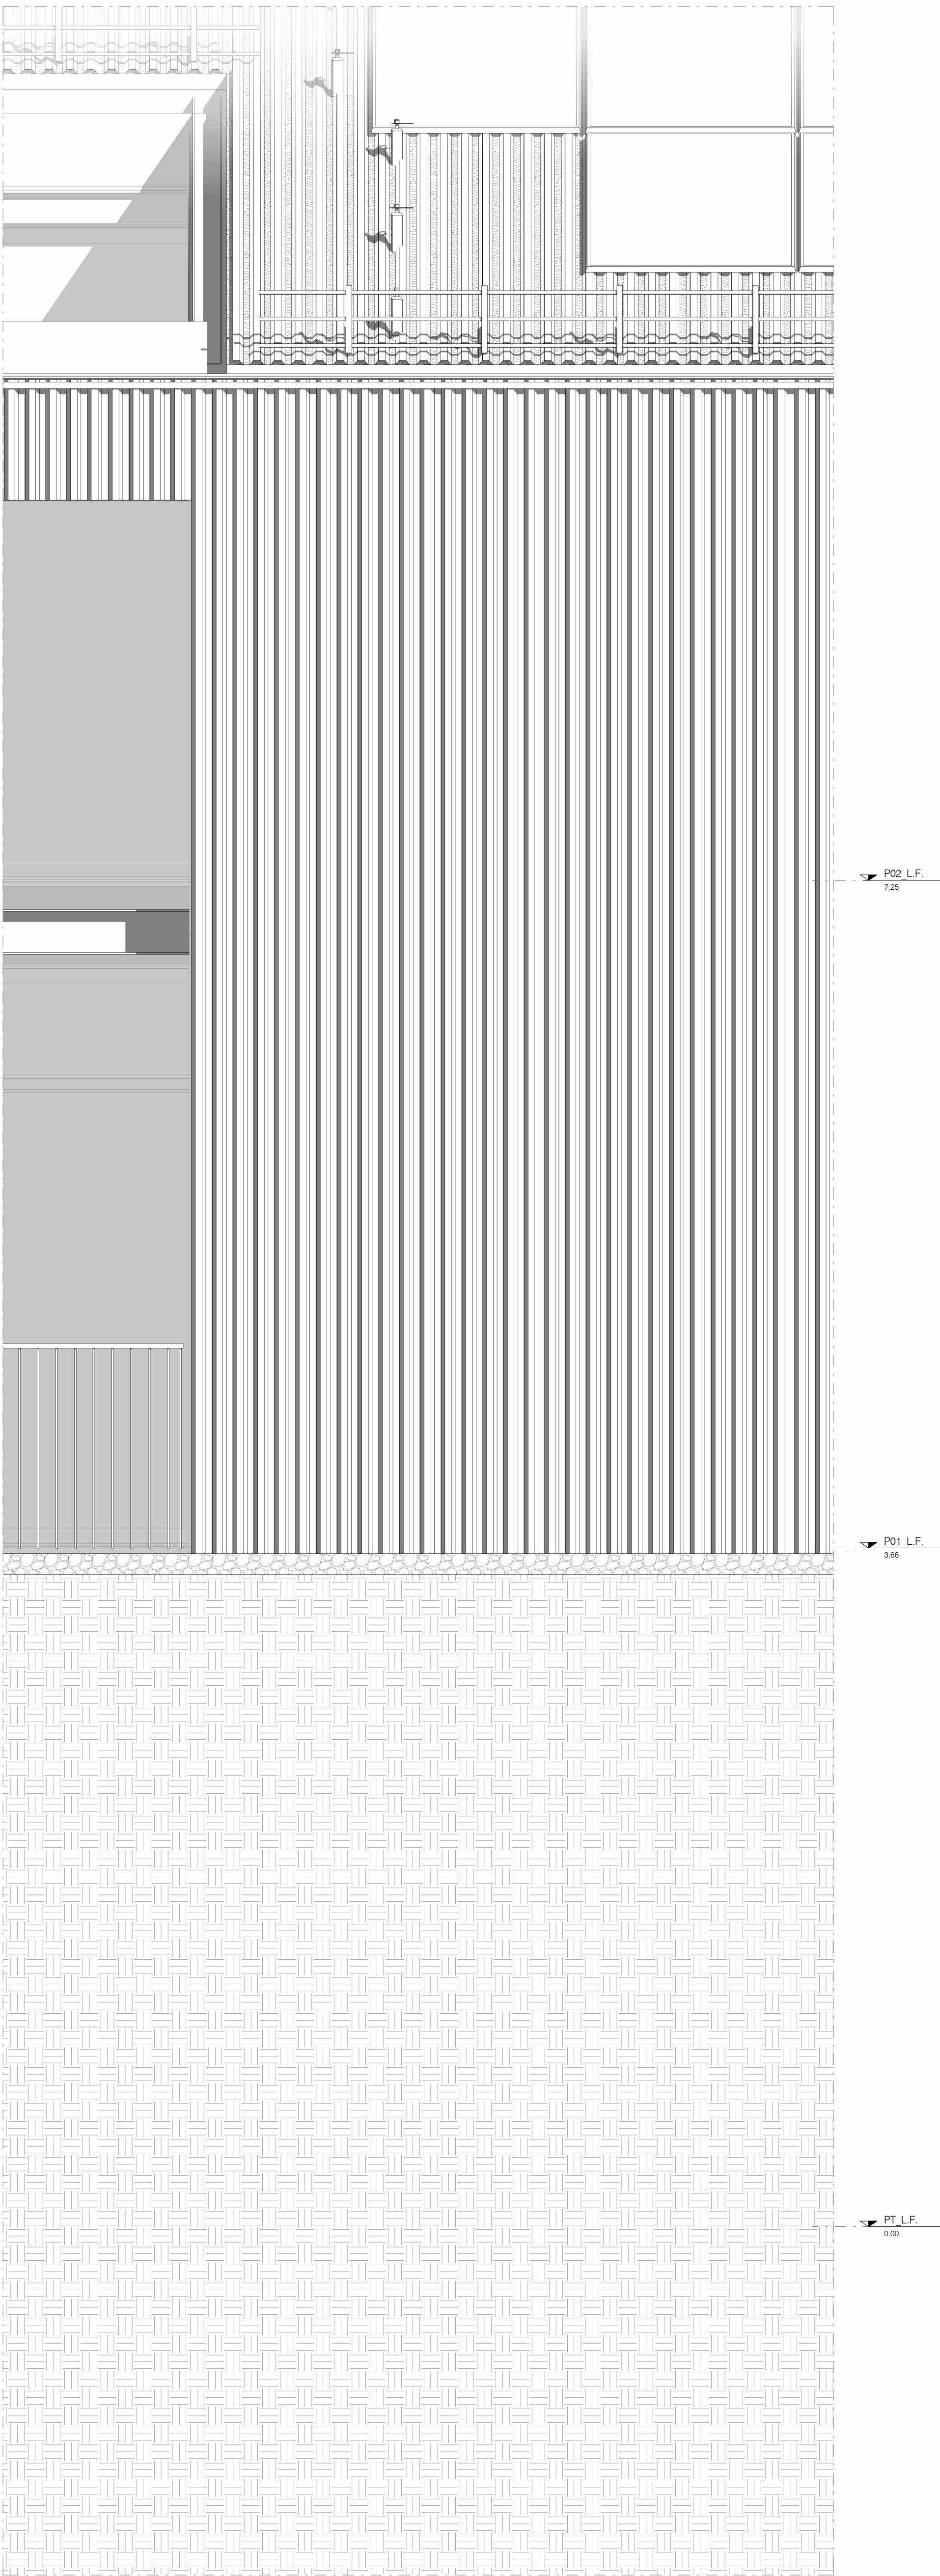

Prospetto - B
1 : 20

 Finanziato dall'Unione europea NextGenerationEU		 GSE Gestore Servizi Energetici	 COMUNE DI TOANO Corso Trieste n. 65, 42010 Toano (RE)
PIANO NAZIONALE DI RIPRESA E RESILIENZA (PNRR) MISSIONE M2 - COMPONENTE C3 - INVESTIMENTO 1.1 Costruzione di nuove scuole mediante sostituzione di edifici CUP: F72C2200050006			
REV. DATA / DATE: c 18/02/2026		DESCRIZIONE / DESCRIPTION: Emissione Variante 02	
Progettazione Architettonica cm2 Associati Via Cassel Monore 2, 20129, Milano T +39 02 29 00 30 54 www.cm2.it Arch. Marco Luigi Orlandi Arch. Francesco Adorni		Progettazione Architettonica Coordinamento della Sicurezza Bernardi Massimo Geom. Via Cassel Monore 2, 20129, Milano T +39 02 29 00 30 54 Geom. Bernard Massimo	
COMMITTENTE / CLIENT: Comune di Toano Corso Trieste n. 65 Toano (RE)			
PROGETTO / PROJECT: Scuola Primaria "M. Tori" di Cerredolo Comune di Toano (RE)			
PROGETTISTA / DESIGNER: CM2 Associati - Francesco Adorni - Iscritto all'Ordine degli Architetti di Milano n°11187			
OGGETTO / OBJECT: Progetto Esecutivo			
TITOLO / DESCRIPTION: Wall Sections			
DISEGNATO DA: DRAWN BY: Author	CONTROLLATO DA: CHECKED BY: Checker	DATA / DATE: 06/07/2023	SCALA / SCALE: 1 : 20
FORMAT: A0	NOME FILE / FILE NAME: 2208_CM2_V2-302c	COMMESSA / JOB: 2208	TAVOLA / DRAWING: V2-302
DATA REV.: 18/02/2026			REV.: c