

Pannello con predisposizione griglia per immissione aria vmc

Serramento in alluminio predisposto per triplo vetro.
triplo vetro acustica 48 dB:
- Lastra esterna acustica e bassoemissiva
- Camera da 15 mm con gas argon e canalina calda nera
- Lastra intermedia 6mm
- Camera da 15 mm con gas argon e canalina calda nera
- Lastra interna acustica e bassoemissiva

Valore Uw stimato<1W/m2K

Montaggio da interno

Porta di ingresso vetrata ad una anta,
integrata nel sistema di facciata. Dim
come da disegni architettonici. Maniglione
antipanico interno/ serratura esterna.
N.B. Uscita di sicurezza

Pannello con predisposizione griglia per immissione aria vmc

Serramento in alluminio predisposto per triplo vetro.
triplo vetro acustica 48 dB:
- Lastra esterna acustica e bassoemissiva
- Camera da 15 mm con gas argon e canalina calda nera
- Lastra intermedia 6mm
- Camera da 15 mm con gas argon e canalina calda nera
- Lastra interna acustica e bassoemissiva

Valore Uw stimato<1W/m2K

Montaggio da interno

Pannello con predisposizione griglia per immissione aria vmc

Serramento in alluminio predisposto per triplo vetro.
triplo vetro acustica 48 dB:
- Lastra esterna acustica e bassoemissiva
- Camera da 15 mm con gas argon e canalina calda nera
- Lastra intermedia 6mm
- Camera da 15 mm con gas argon e canalina calda nera
- Lastra interna acustica e bassoemissiva

Valore Uw stimato<1W/m2K

Montaggio da interno

CW01 Prospetto
1 : 50

Pannelli opachi , in corrispondenza del
controsoffitto interno
Sagomatura in corrispondenza mandate
vmc

Serramento in alluminio predisposto per triplo vetro.
triplo vetro acustica 48 dB:
- Lastra esterna acustica e bassoemissiva
- Camera da 15 mm con gas argon e canalina calda nera
- Lastra intermedia 6mm
- Camera da 15 mm con gas argon e canalina calda nera
- Lastra interna acustica e bassoemissiva

Valore Uw stimato<1W/m2K

Montaggio da interno

Serramento in alluminio predisposto per triplo vetro.
triplo vetro acustica 48 dB:
- Lastra esterna acustica e bassoemissiva
- Camera da 15 mm con gas argon e canalina calda nera
- Lastra intermedia 6mm
- Camera da 15 mm con gas argon e canalina calda nera
- Lastra interna acustica e bassoemissiva

Valore Uw stimato<1W/m2K


Montaggio da interno

Serramento in alluminio predisposto per triplo vetro.
triplo vetro acustica 48 dB:
- Lastra esterna acustica e bassoemissiva
- Camera da 15 mm con gas argon e canalina calda nera
- Lastra intermedia 6mm
- Camera da 15 mm con gas argon e canalina calda nera
- Lastra interna acustica e bassoemissiva

Valore Uw stimato<1W/m2K

Montaggio da interno

CW01 Sezione
1 : 50

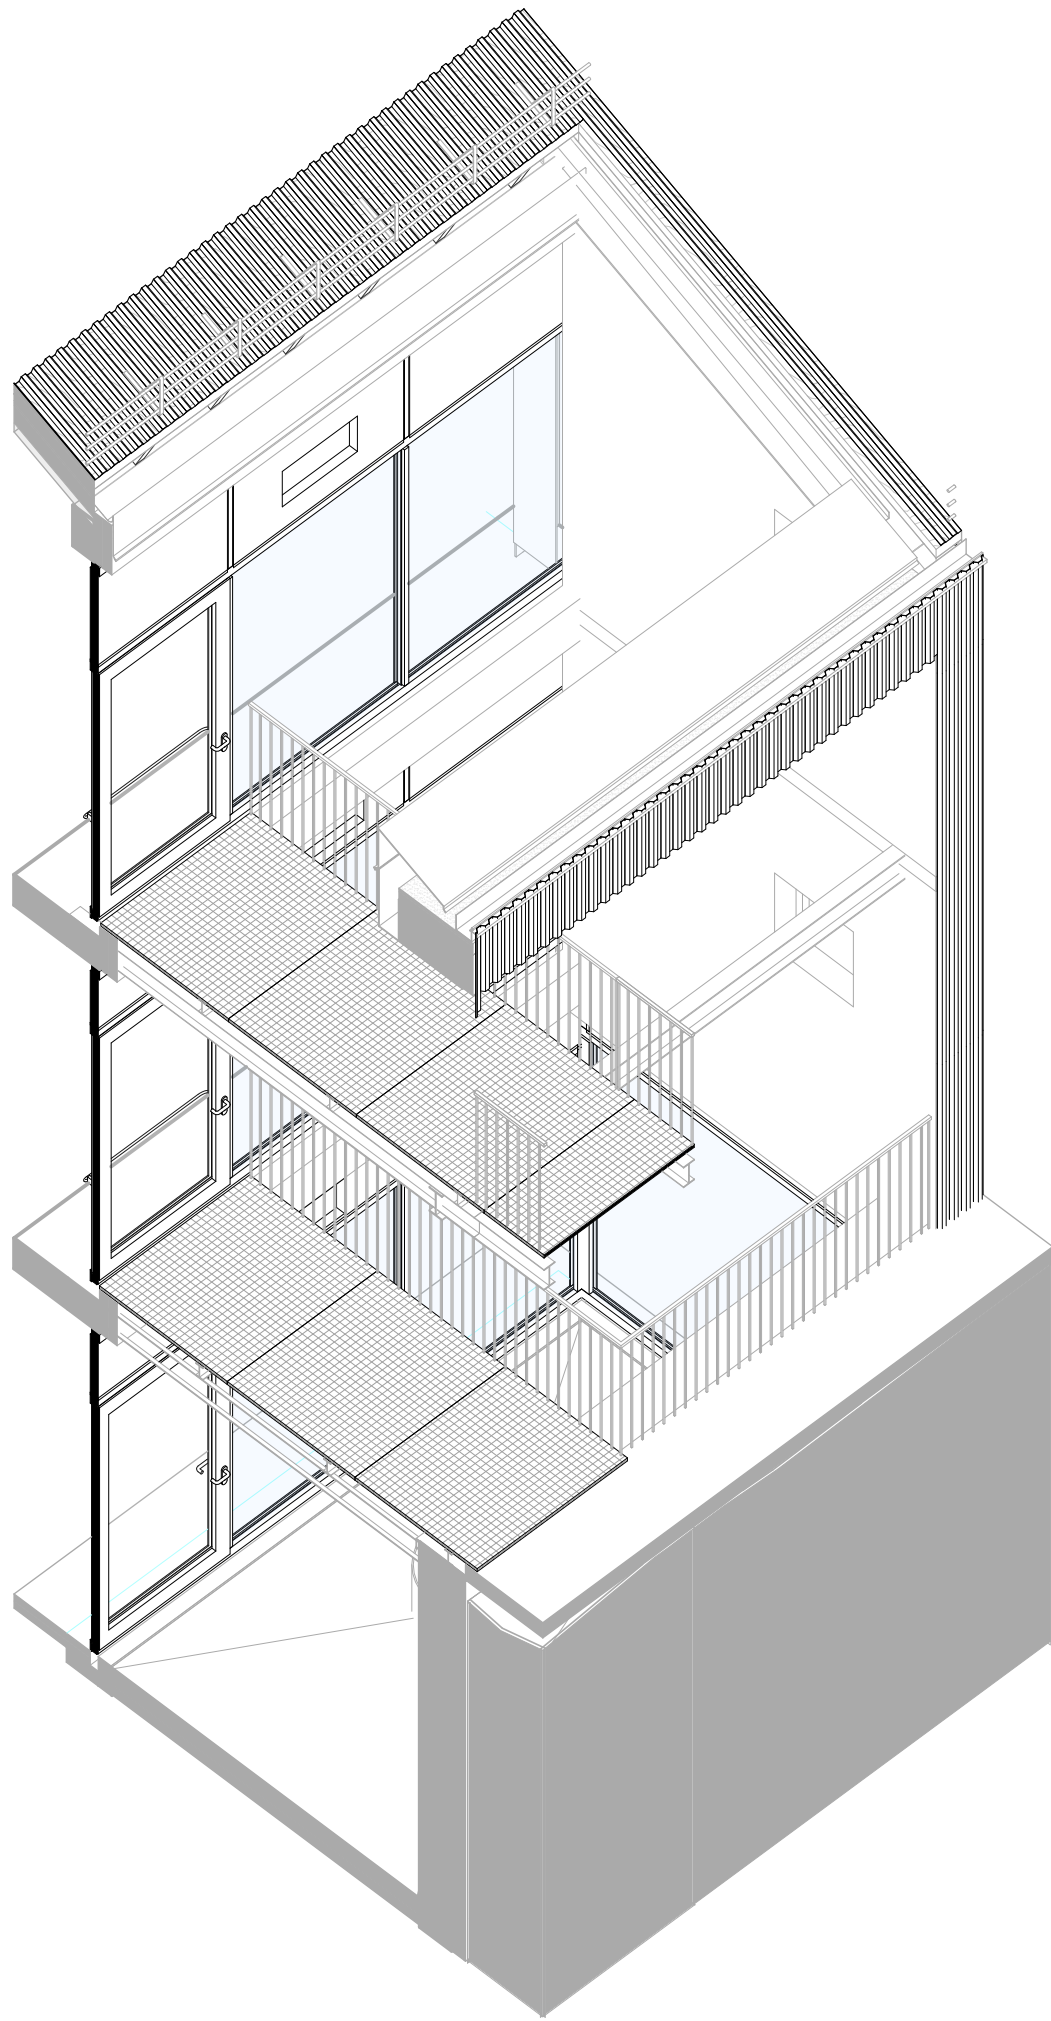


Facciata Ovest Assonometria

Legenda_Keynote


CW01	Parete vetrata costituita da serramento in alluminio con doppia vetrocamera bassoemissiva per patio versante ovest. Pannello cieco in corrispondenza dell'imposta del controsoffitto. Colore serramento a scelta della DL.
------	--

Modulo F


Fattore di trasmittanza solare g gl,n 0,350
Trasmittanza termica del modulo Uw<1,00 W/m2k
Trasmittanza solo vetro Ug = idonea al
raggiungimento della U richiesta
Potere fonoisolante del serramento Rw>48 db

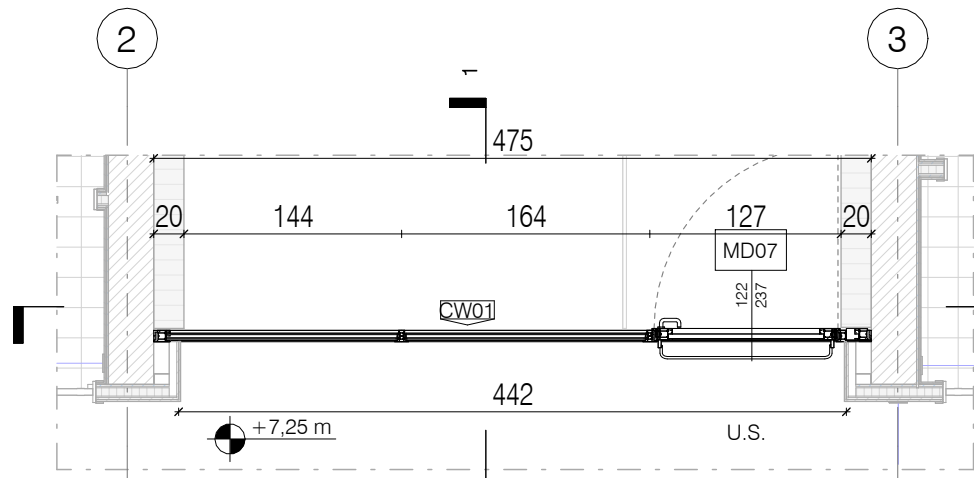

Pianta Piano Secondo - Facciata Ovest_CW01
1 : 50

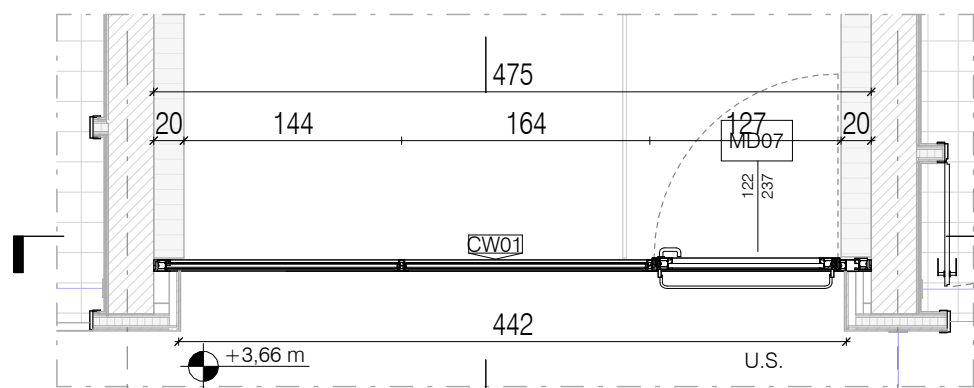

Pianta Piano Primo - Facciata Ovest_CW01
1 : 50

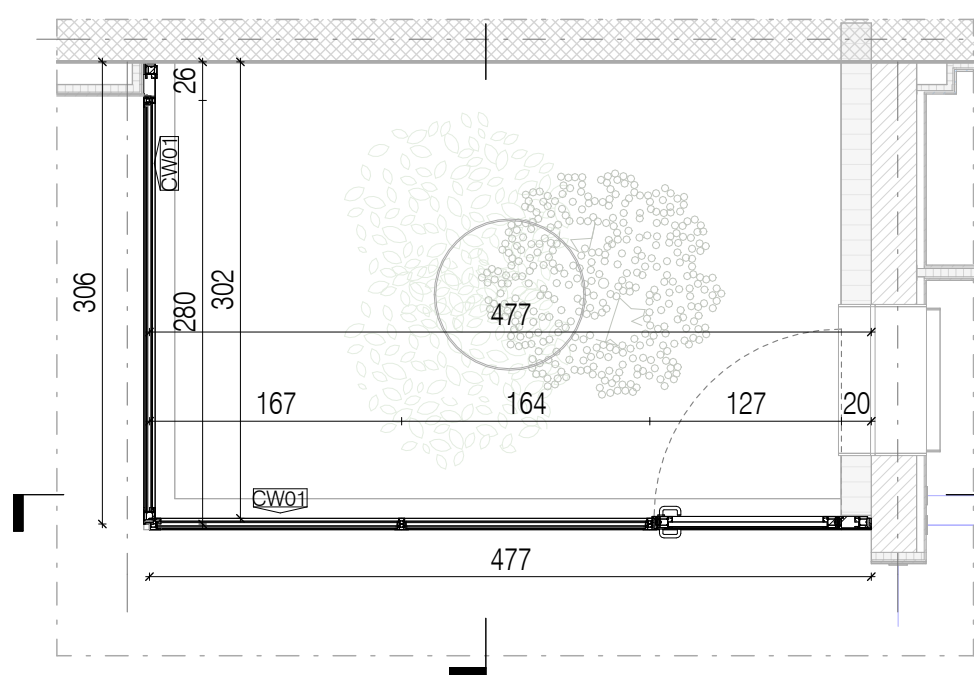

Pianta Piano Terra - Facciata Ovest_CW01
1 : 50



PIANO NAZIONALE DI RIPRESA E RESILIENZA (PNRR)
MISSIONE M2 - COMPONENTE C3 - INVESTIMENTO 1.1
Costruzione di nuove scuole mediante sostituzione di edifici

CUP F72C22000050006

REV	DATA / DATE	DESCRIZIONE / DESCRIPTION	IL RICHIEDENTE	IL PROGETTISTA
c	18/02/2026	Emissione Variante 02		

Progettazione Architettonica

cm2 Associati
Via Castel Morrone 2, 20129, Milano
T +39 02 29 00 30 54 | www.cm2.it

Arch. Marco Luigi Oriani
Arch. Francesco Adorni

Progettazione Architettonica

Coordinamento della Sicurezza

Bernardi Massimo Geom.
Via Castel Morrone 2, 20129, Milano
T +39 02 29 00 30 54

Geom. Bernardi Massimo

COMMITTENTE / CLIENT:

Comune di Toano
Corso Trieste n. 65 Toano (RE)

PROGETTO / PROJECT:

Scuola Primaria "M. Tori" di Cerredolo
Comune di Toano (RE)

PROGETTISTA / DESIGNER:

CM2 Associati - Francesco Adorni - Iscritto all'Ordine degli Architetti di Milano n°11187

OGGETTO / OBJECT:

Progetto Esecutivo

TITOLO / DESCRIPTION:

Abaco facciate - Facciata Ovest CW01 - patio

DISEGNATO DA: DRAWN BY: Author	CONTROLLATO DA: CHECKED BY: Checker	DATA/ DATE: 06/07/2023	SCALA / SCALE: 1 : 50	DATA REV.: 18/02/2026
FORMAT: A1	NOME FILE / FILE NAME: 2208_CM2_V2-612c	COMMESSA / JOB: 2208	TAVOLA / DRAWING: V2-612	REV.: c