



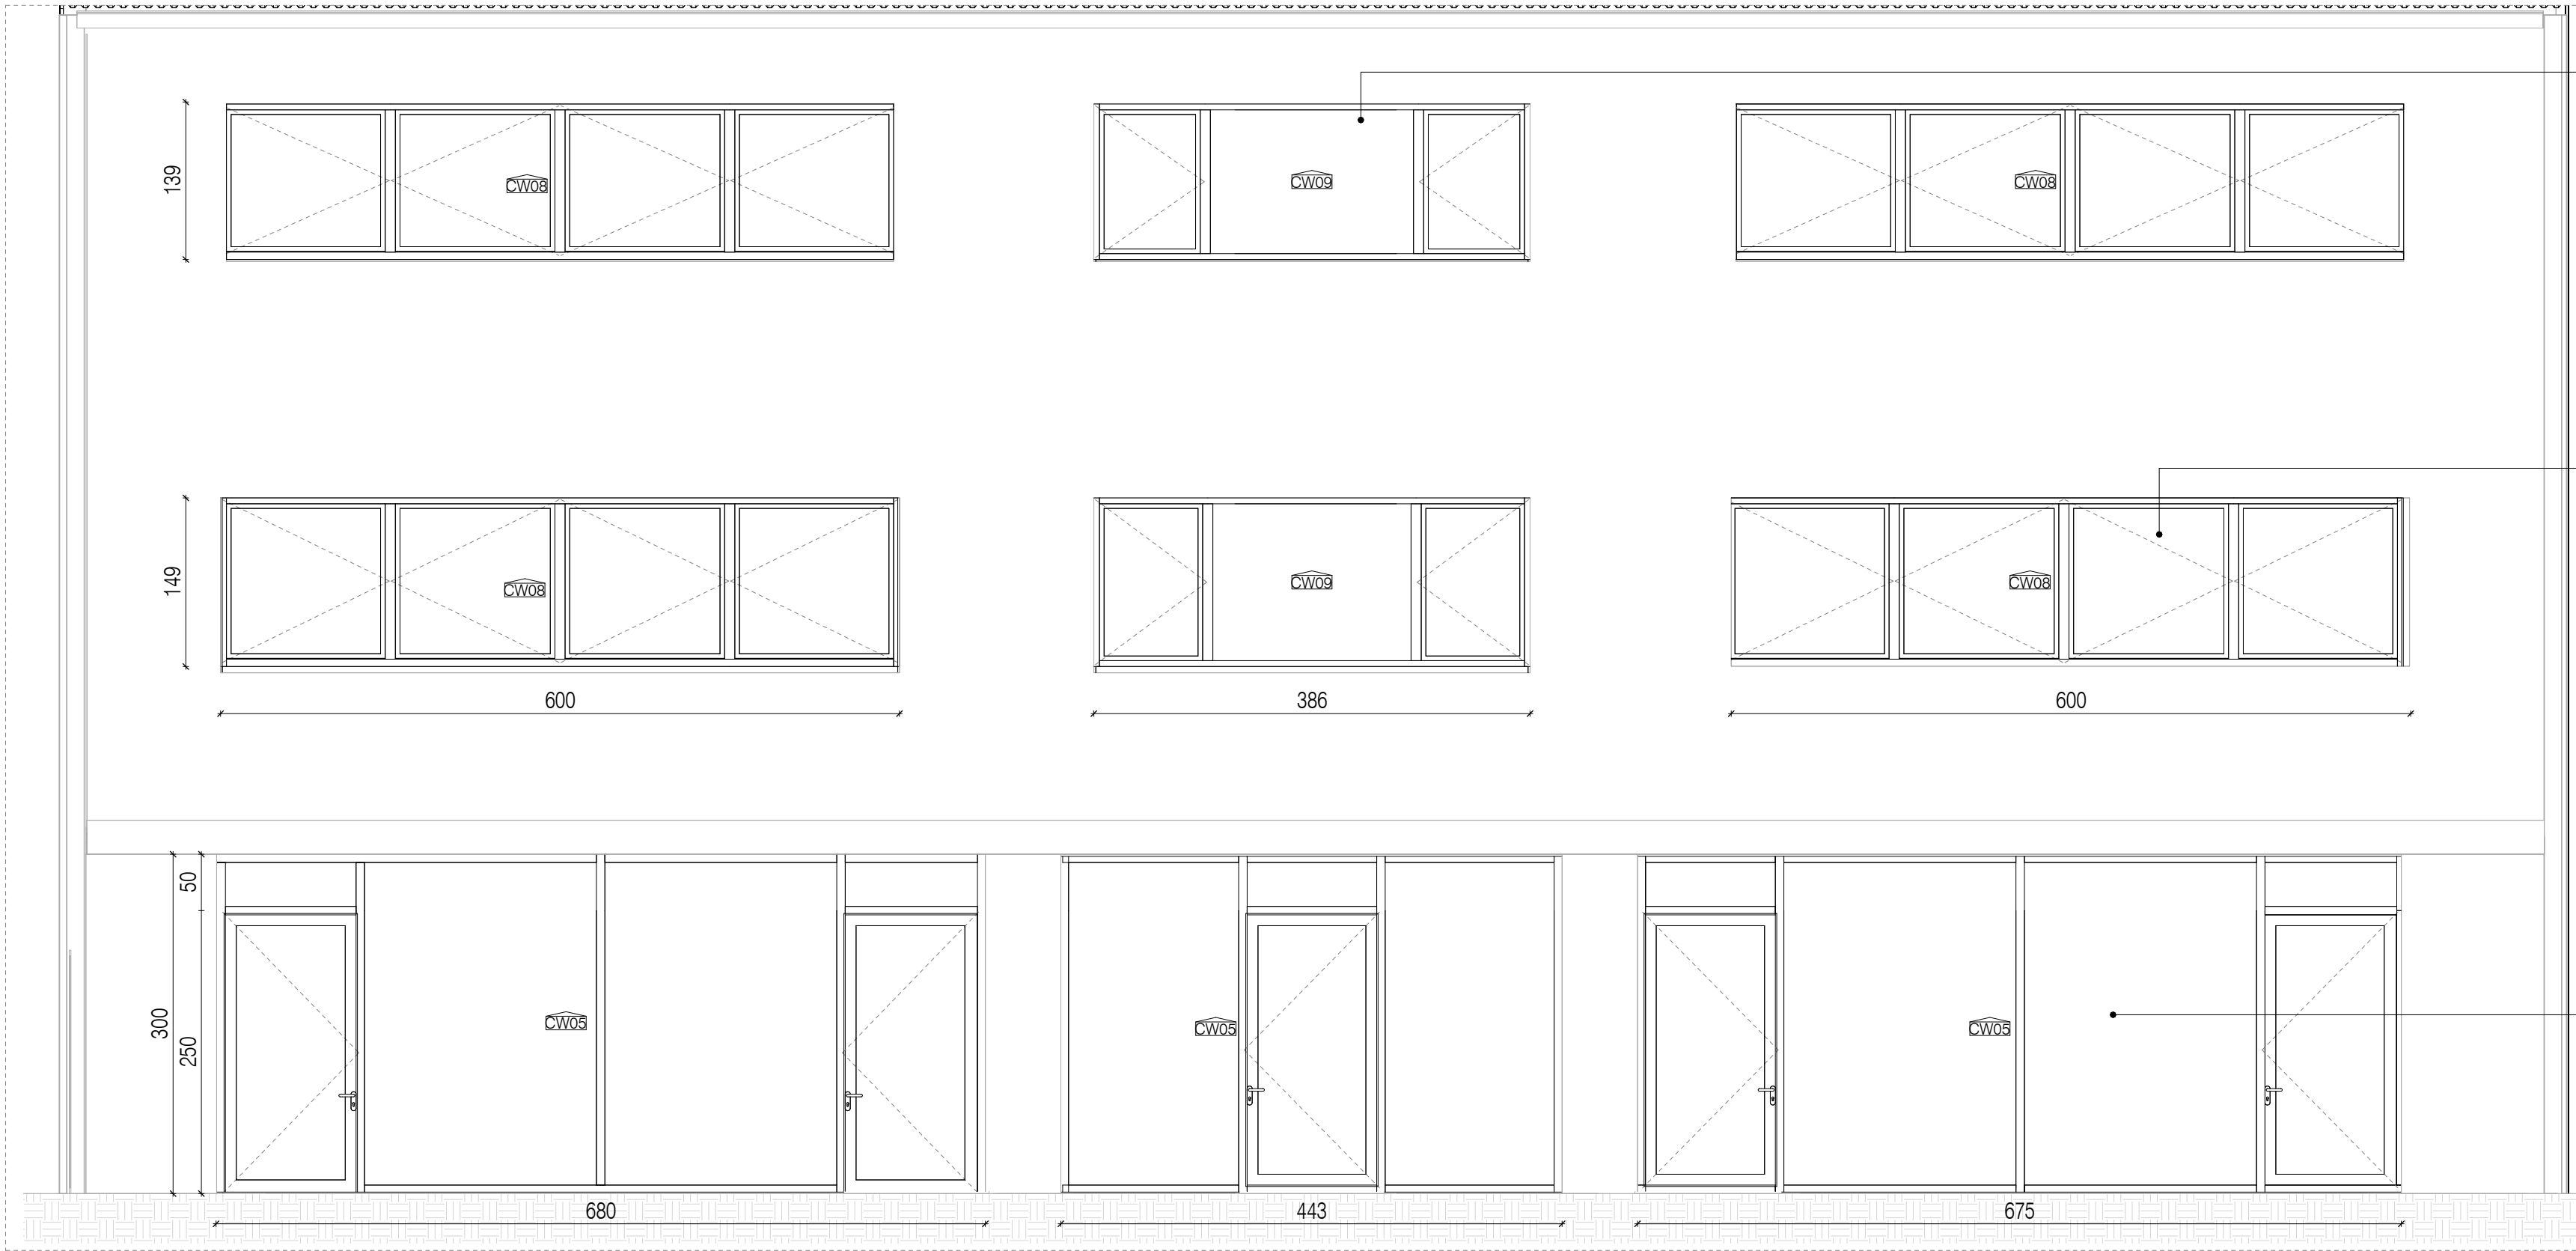


Prospetto_Facciata Est

1 : 50

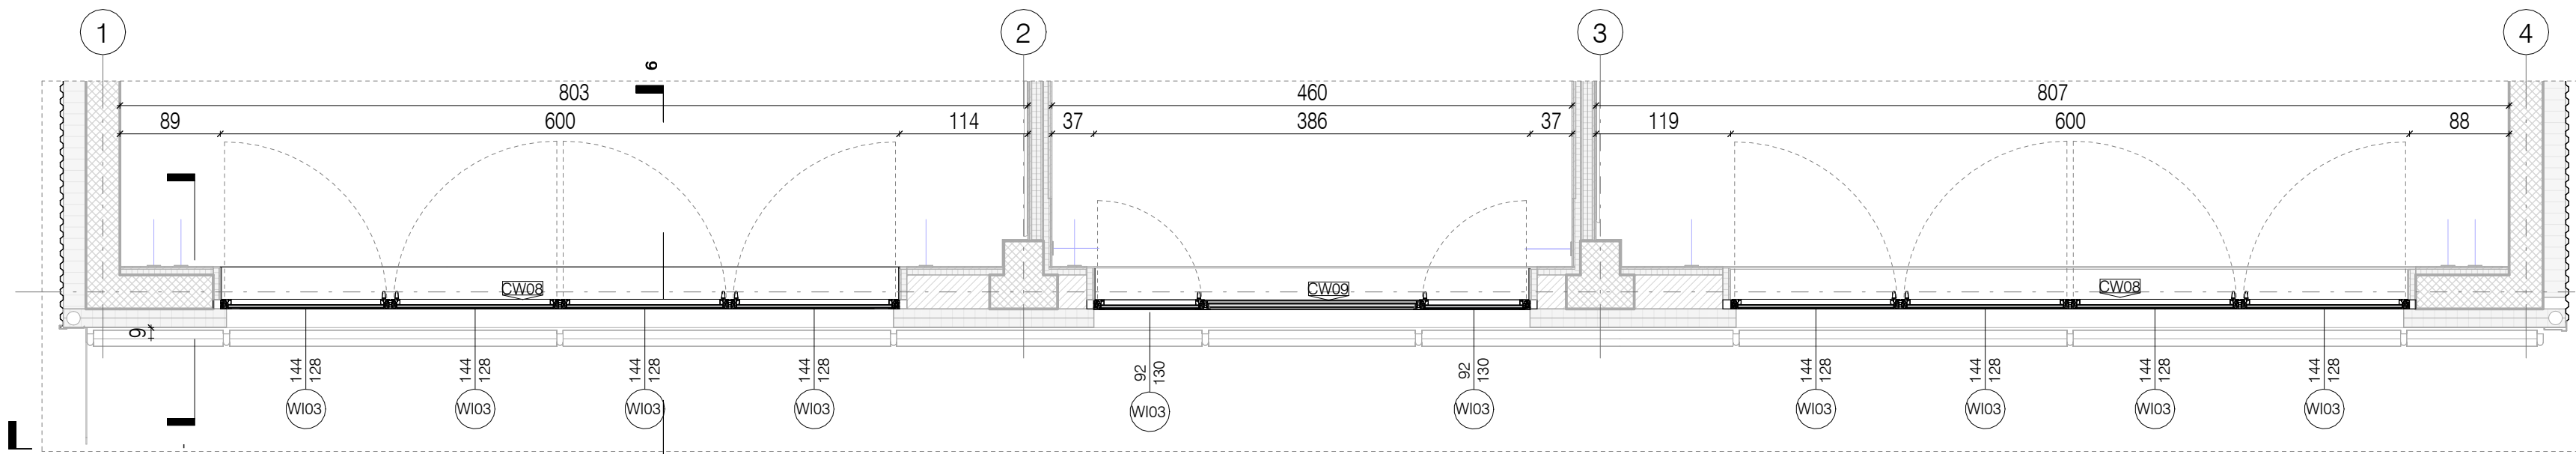


Pianta Piano Secondo_Facciata Est

1 : 50

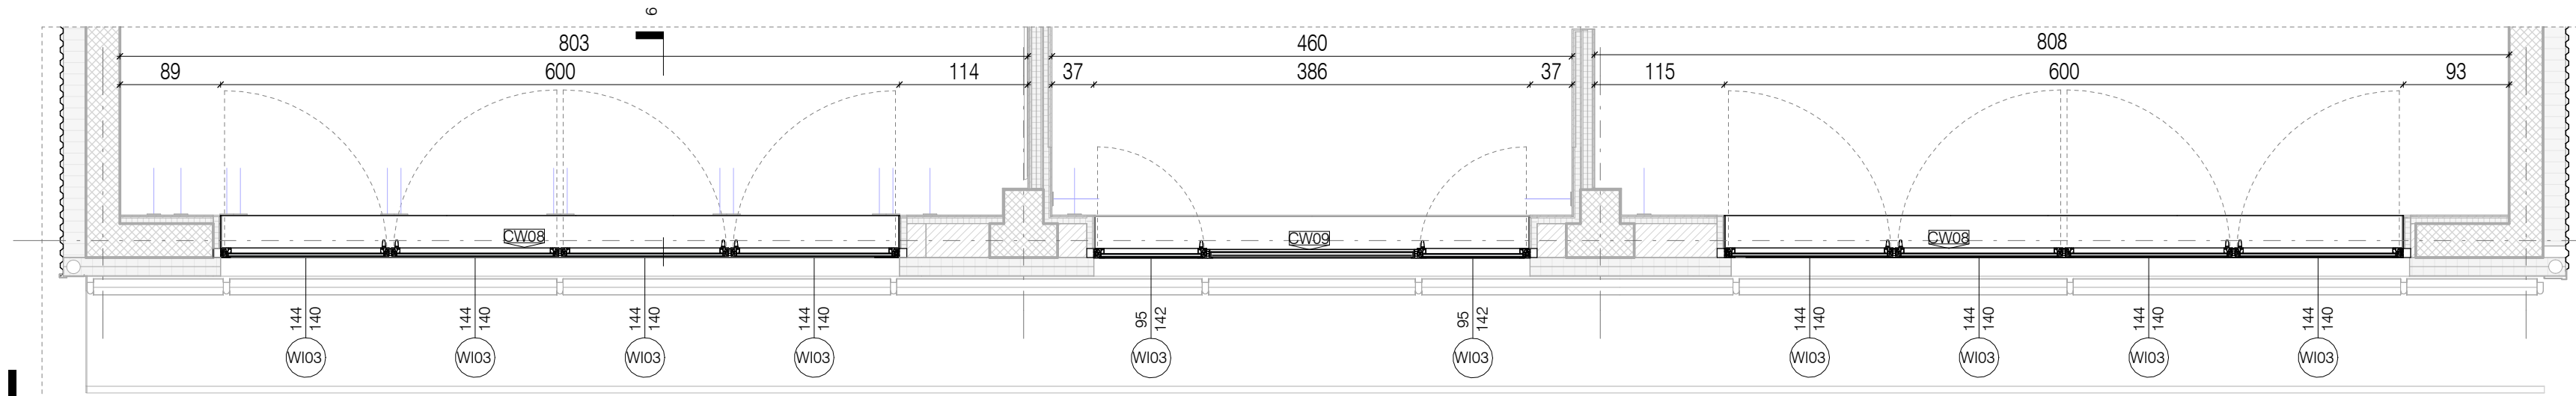


Pianta Piano Primo_Facciata Est

1 : 50

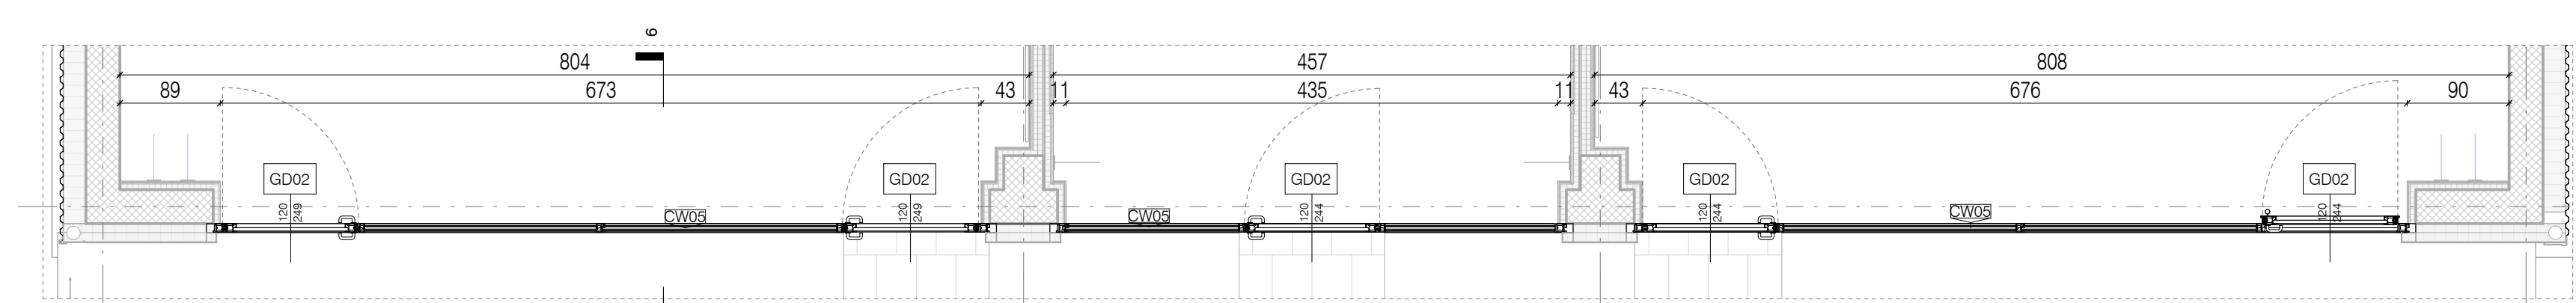

Pianta Piano Terra_Facciata Est

1 : 50

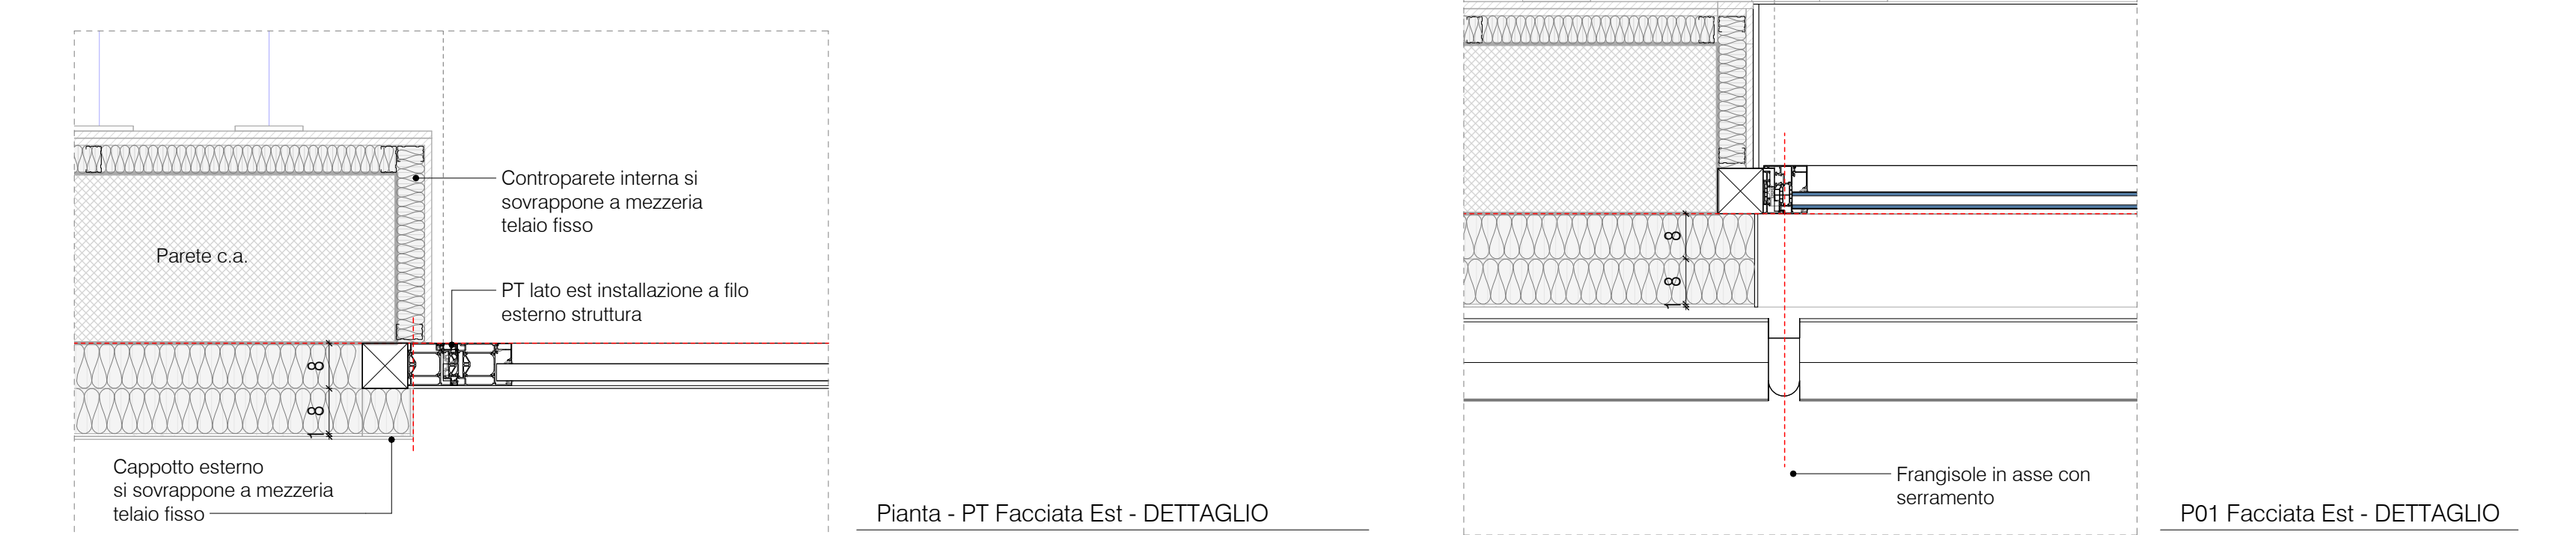

Pianta - PT Facciata Est - DETTAGLIO

1 : 10

P01 Facciata Est - DETTAGLIO

1 : 10

Serramento in alluminio predisposto per triplo vetro.
triplo vetro :
- Lastra esterna acustica e bassoemissiva
- Camera da 15 mm con gas argon e canalina calda nera
- Lastra intermedia 6mm
- Camera da 15 mm con gas argon e canalina calda nera
- Lastra interna acustica e bassoemissiva
- Moduli centrali con fascia a taglio termico da 200/300 mm


Valore Uw stimato < 1W/m2K

Serramento in alluminio predisposto per triplo vetro.
triplo vetro :
- Lastra esterna acustica e bassoemissiva
- Camera da 15 mm con gas argon e canalina calda nera
- Lastra intermedia 6mm
- Camera da 15 mm con gas argon e canalina calda nera
- Lastra interna acustica e bassoemissiva
- Moduli centrali con fascia a taglio termico da 200/300 mm

Valore Uw stimato < 1W/m2K

Serramento in alluminio predisposto per triplo vetro.
triplo vetro :
- Lastra esterna acustica e bassoemissiva
- Camera da 15 mm con gas argon e canalina calda nera
- Lastra intermedia 6mm
- Camera da 15 mm con gas argon e canalina calda nera
- Lastra interna acustica e bassoemissiva
- Vetri accostati con sigillatura strutturale nera
- Moduli anteriori ai pilastri con pannello strandel o vetro retrosmaltato

Valore Uw stimato < 1W/m2K

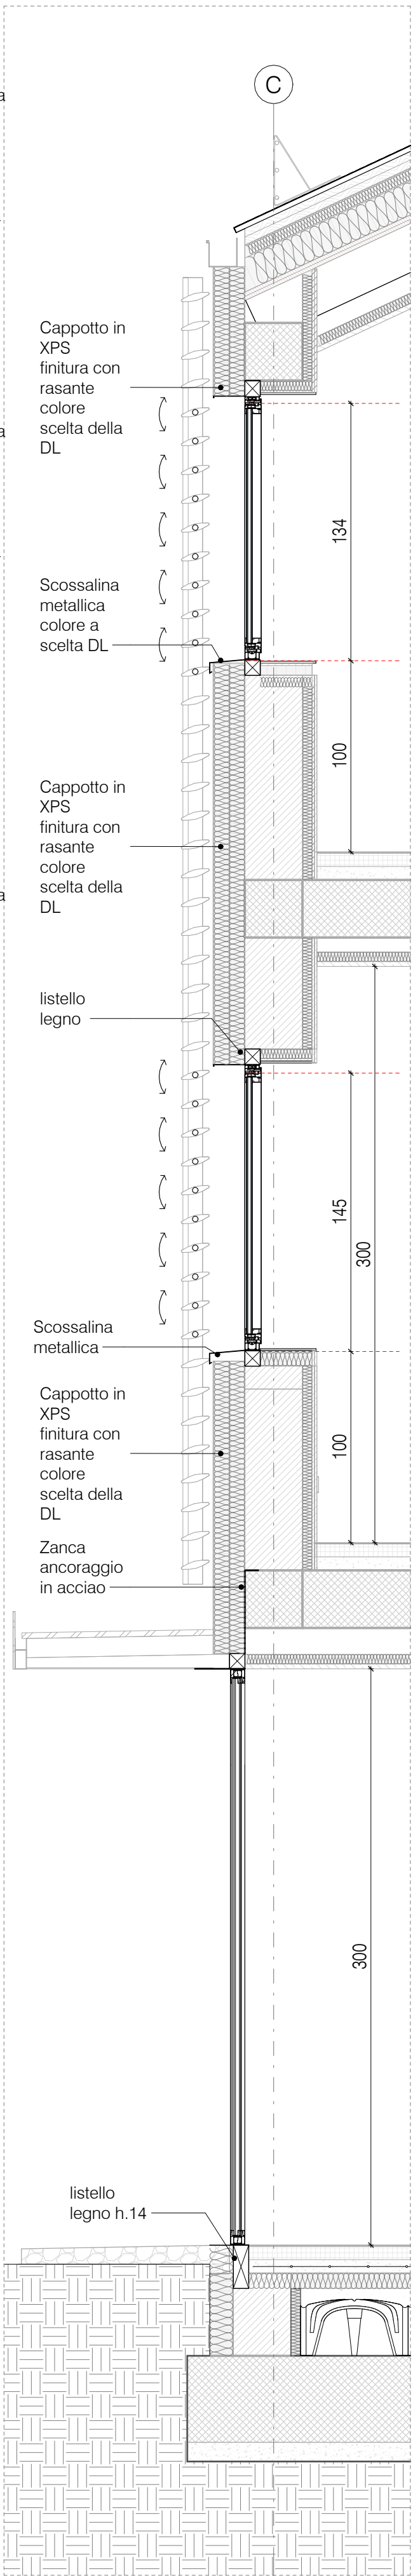

Sezione_Facciata Est

1 : 25

Facciata Est Assonometria

Legenda_Keynote

CW05	Parete vetrata costituita da serramento in alluminio con doppia vetrocamera bassoemissiva per aule didattiche al piano terra. Dimensioni come da disegni architettonici. Colore a scelta della DL.
CW08	Sistema di finestre con apertura ad anta e ribalta per aule didattiche. Serramento in alluminio con doppia vetrocamera bassoemissiva. Dimensioni come da disegni architettonici. Colore a scelta della DL.
CW09	Sistema di finestre con apertura ad anta e ribalta per spazio intercilo. Serramento in alluminio con doppia vetrocamera bassoemissiva. Dimensioni come da disegni architettonici. Colore a scelta della DL.

Modulo F

Fattore di trasmittanza solare g gl,n 0,350

Trasmittanza termica del modulo Uw < 1,00 W/m2k

Trasmittanza solo vetro Ug = idonea al raggiungimento della U richiesta

Potere fonoisolante del serramento Rw > 48 db

	Finanziato dall'Unione europea NextGenerationEU			COMUNE DI TOANO Corso Trieste n. 65, 42010 Toano (RE)
PIANO NAZIONALE DI RIPRESA E RESILIENZA (PNRR) MISSIONE M2 - COMPONENTE C3 - INVESTIMENTO 1.1 Costruzione di nuove scuole mediante sostituzione di edifici				
CUP F72C2200050006				
REV. DATA / DATE: c 18/02/2026		DESCRIZIONE / DESCRIPTION: Emissione Variante 02		
Progettazione Architettonica cm2 Associati Via Castel Morone 2, 20129, Milano T +39 02 29 00 30 54 www.cm-2.it Arch. Marco Luigi Oriani Arch. Francesco Adorni				
Progettazione Architettonica Coordinamento della Sicurezza Bernardi Massimo Geom. Via Castel Morone 2, 20129, Milano T +39 02 29 00 30 54 Geom. Bernardi Massimo				
COMMITTENTE / CLIENT: Comune di Toano Corso Trieste n. 65 Toano (RE)				
PROGETTO / PROJECT: Scuola Primaria "M. Tori" di Cerredolo Comune di Toano (RE)				
PROGETTISTA / DESIGNER: CM2 Associati - Francesco Adorni - Iscritto all'Ordine degli Architetti di Milano n°11187				
OGGETTO / OBJECT: Progetto Esecutivo				
TITOLO / DESCRIPTION: Abaco facciate - Facciata Est CW05/CW08/CW09				
DISEGNATO DA: DRAWN BY: Author	CONTROLLATO DA: CHECKED BY: Checker	DATA/ DATE: 06/07/2023	SCALA / SCALE: As indicated	DATA REV.: 18/02/2026
FORMAT: A1	NOME FILE / FILE NAME: 2208_CM2_V2-614c	COMMESSA / JOB: 2208	TAVOLA / DRAWING: V2-614	REV.: c