PROSPETTI SU CUI
VERRANNO ESEGUITE OPERE DI RIPRISTINO:
-Preparazione e pulizia
-Riparazione del copriferro
-Sistemazione intonaco
-Tinteggio e finiture

SOSTITUZIONE PORTONE
D'INGRESSO

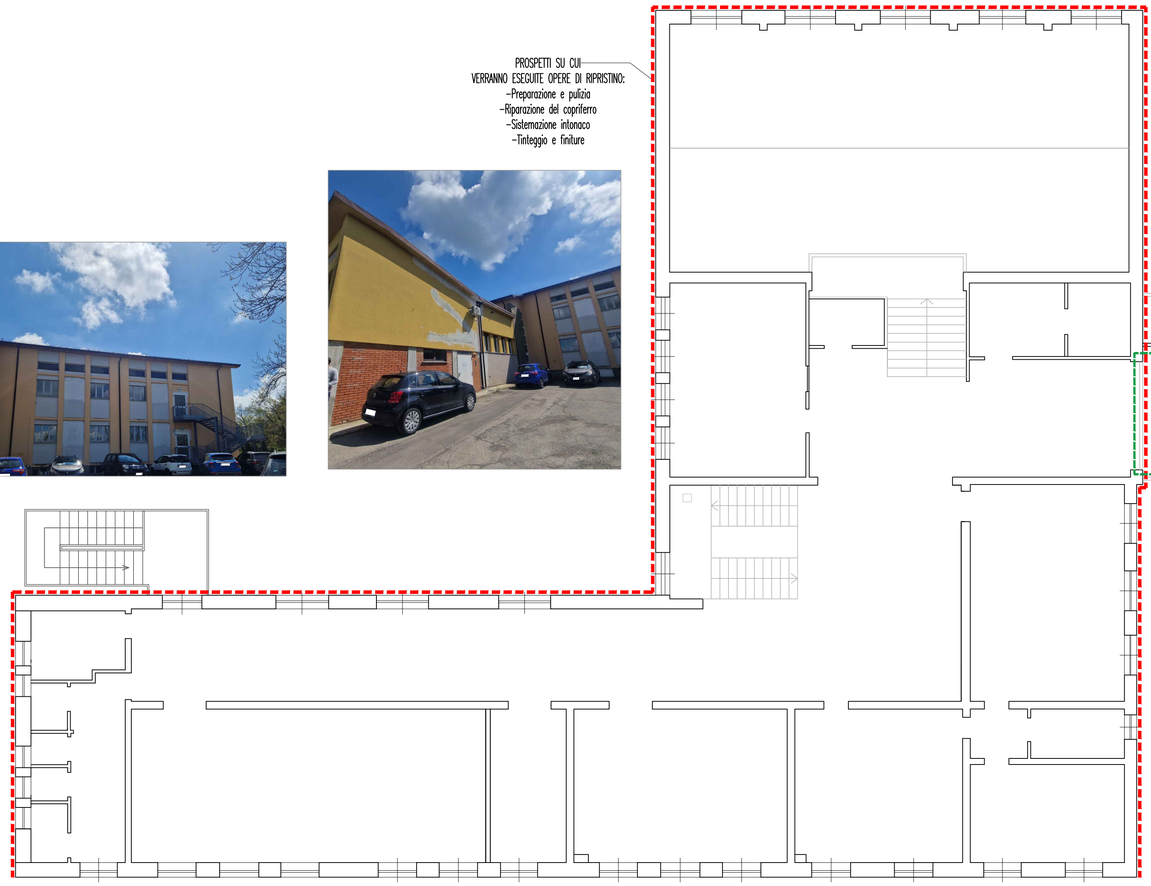

Pianta PIANO TERRA
Scala 1:50

ELEMENTI IN C.A. :
-Riparazione del copriferro

-Preparazione e pulizia
-Sistemazione intonaco
-Tinteggio e finiture

-Preparazione e pulizia
-Sistemazione intonaco
-Tinteggio e finiture

Prospetto OVEST
Scala 1:100

COMUNE DI TOANO
Corso Trieste, 65 – 42010 Toano (RE)
Tel. +39 0522 805110 Fax +39 0522 805542
PEC: comune.toano@legalmail.it C. F. e P. IVA 00444850358

AREA LAVORI PUBBLICI

ADEGUAMENTO ALLA NORMATIVA ANTINCENDIO E INTERVENTI URGENTI DI MESSA IN SICUREZZA DEGLI EDIFICI PUBBLICI ADIBITI AD USO SCOLASTICO SCUOLA SECONDARIA DI PRIMO GRADO U.FOSCOLO

CUP: F58H25003080001

Finanziato dall'Unione europea
NextGenerationEU

PROGETTO ESECUTIVO

DETTAGLI ARCHITETTONICI
FACCIATE DA RIPRISTINARE

Il Responsabile del Servizio
Area Lavori Pubblici

Responsabile Unico
del Procedimento:

Progettista:

Collaboratori:
-

Coordinatore della sicurezza:

REVISIONE			Redatto		Verificato o Validato	
Revis.	Data Revis.	Descrizione Modifiche	Data	Nome	Data	Nome
0	Maggio '26	Preliminare				
2						

All. n°	Data Progetto	As Built	Nome File
E.AR.1.08	Giugno 2026		