



COMUNE DI TOANO

C.so Trieste 65- 42010 Toano (RE)

M - PRG.
18.01

PROGETTAZIONE:

CONSORZIO di BONIFICA dell' EMILIA CENTRALE

Corso Garibaldi n. 42 42121 Reggio Emilia - www.emiliacentrale.it - direzione@emiliacentrale.it
Tel. 0522-443211 Fax. 0522-443254 C.F. 91149320359

Rev. 1
del
08.02.2011

Interventi di manutenzione straordinaria alle pavimentazioni e ai manufatti stradali presenti lungo la viabilità comunale in varie località del Comune *Fondi di Bilancio 2018*

Importo complessivo :
€. 120.000,00

Ente Finanziatore: **COMUNE DI TOANO**

Tipologia Progetto				Riferimento Legislativo	Comune
Fattibilità	Preliminare	Definitivo	Esecutivo		TOANO
			X		

ALLEGATI:

Allegato n.	Titolo:
3	PLANIMETRIE CTR
Tavola:	Oggetto:
Scala:	1:5.000

Il Progettista

Consorzio di Bonifica dell'Emilia Centrale
geom. Angela Tincani

Visto: Direzione Operativa Bonifica Montana e Appalto
Consorzio di Bonifica dell'Emilia Centrale
dott.ing. Pietro Torri

Il Responsabile del Procedimento:
Comune di Toano
geom. Erica Bondi



Area Progettazione:	Codice Progetto:	Codice CUP:	Codice CIG:
---------------------	------------------	-------------	-------------


Redatto:	Verificato:	Nome File:	Note:

Data Progetto Originale: 09/08/2018	Data Aggiornamento:
UNI EN ISO 9001:2008 UNI EN ISO 14001:2004 OHSAS 18001:2007	

LEGENDA

Via Roma


..... Raccolta acque di superficie

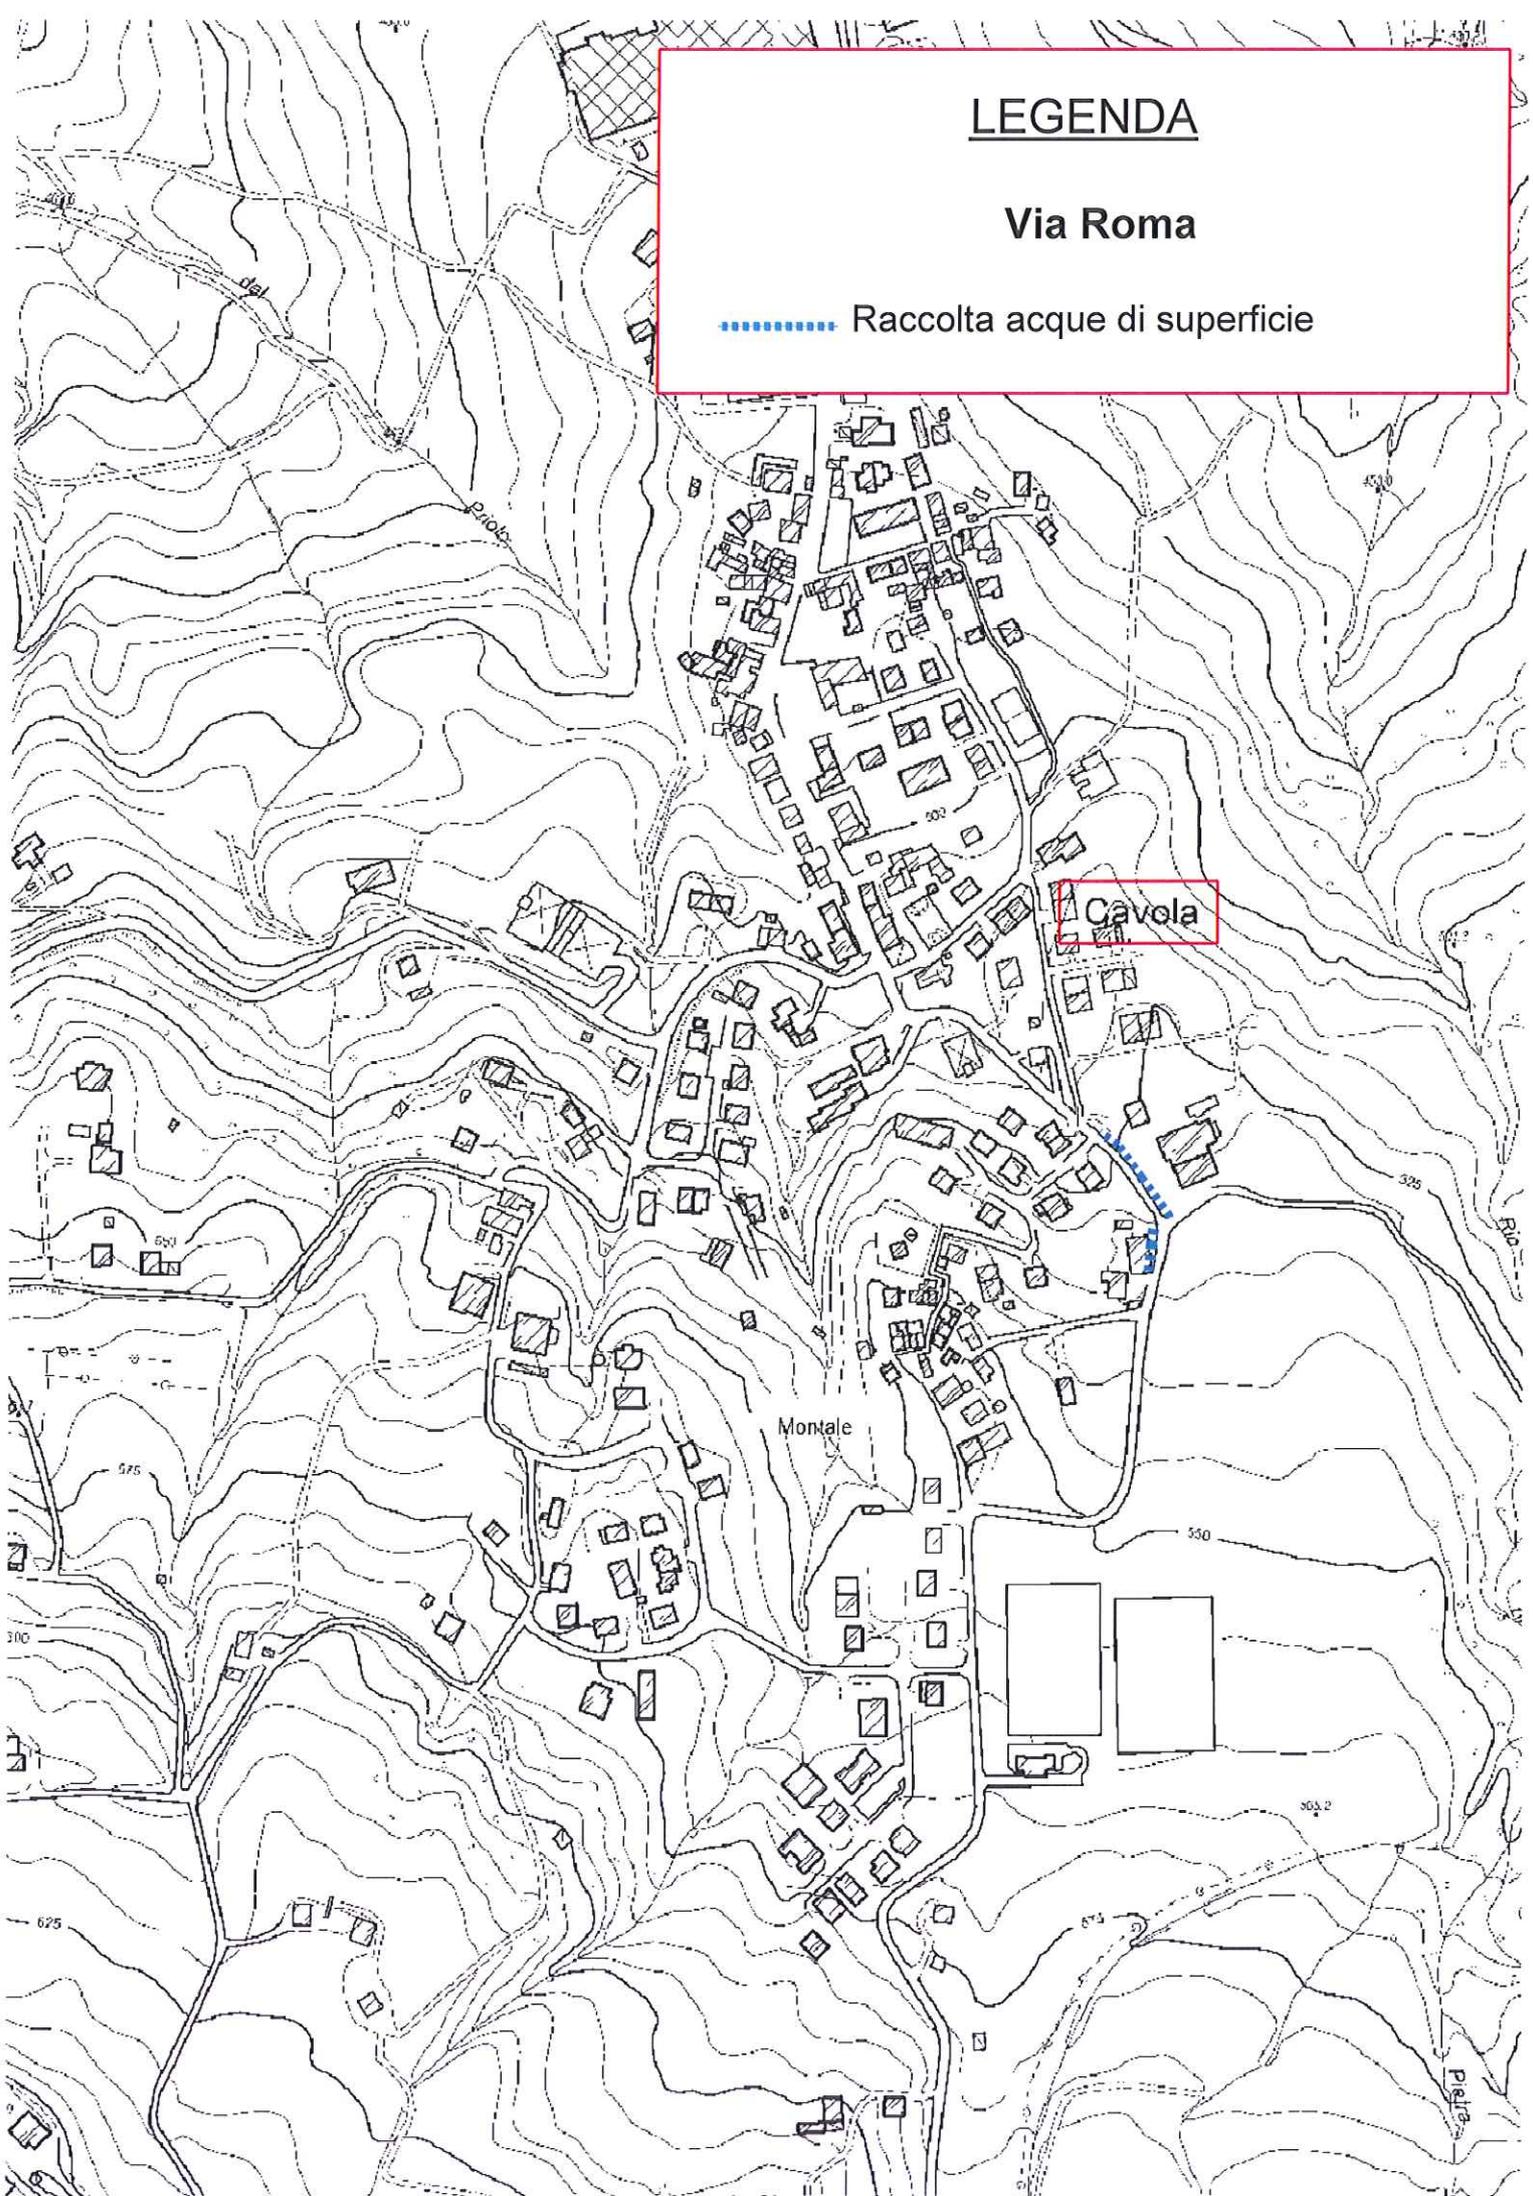


LEGENDA

località La Cà

— Tappeto d'usura

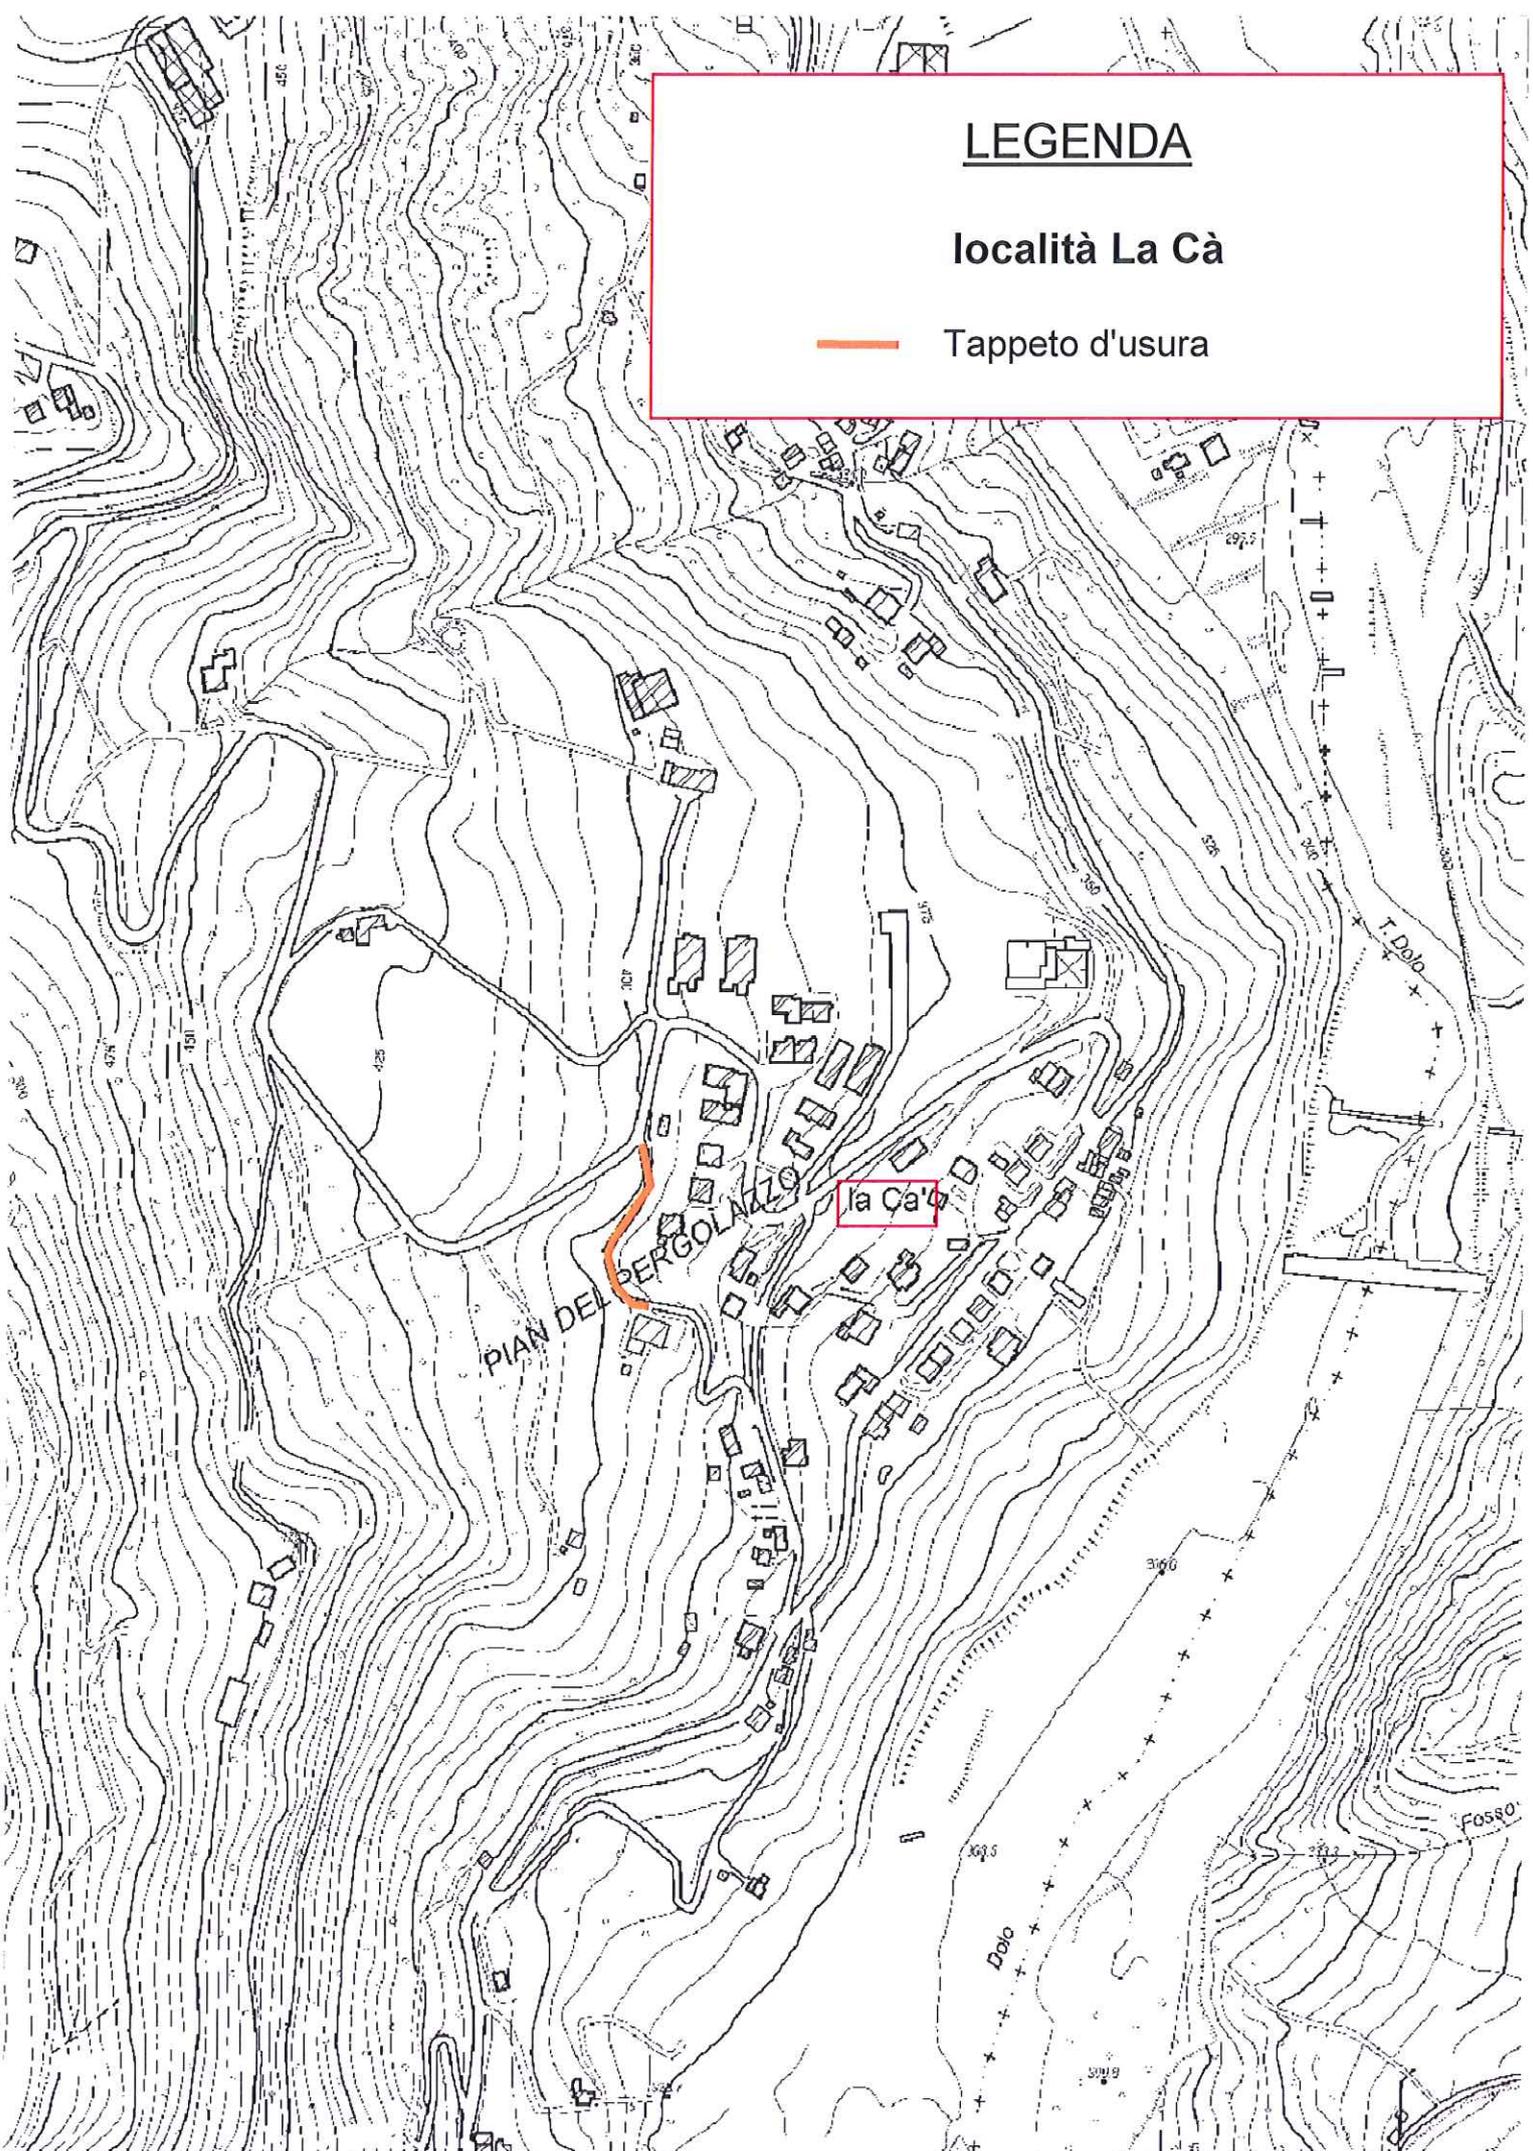


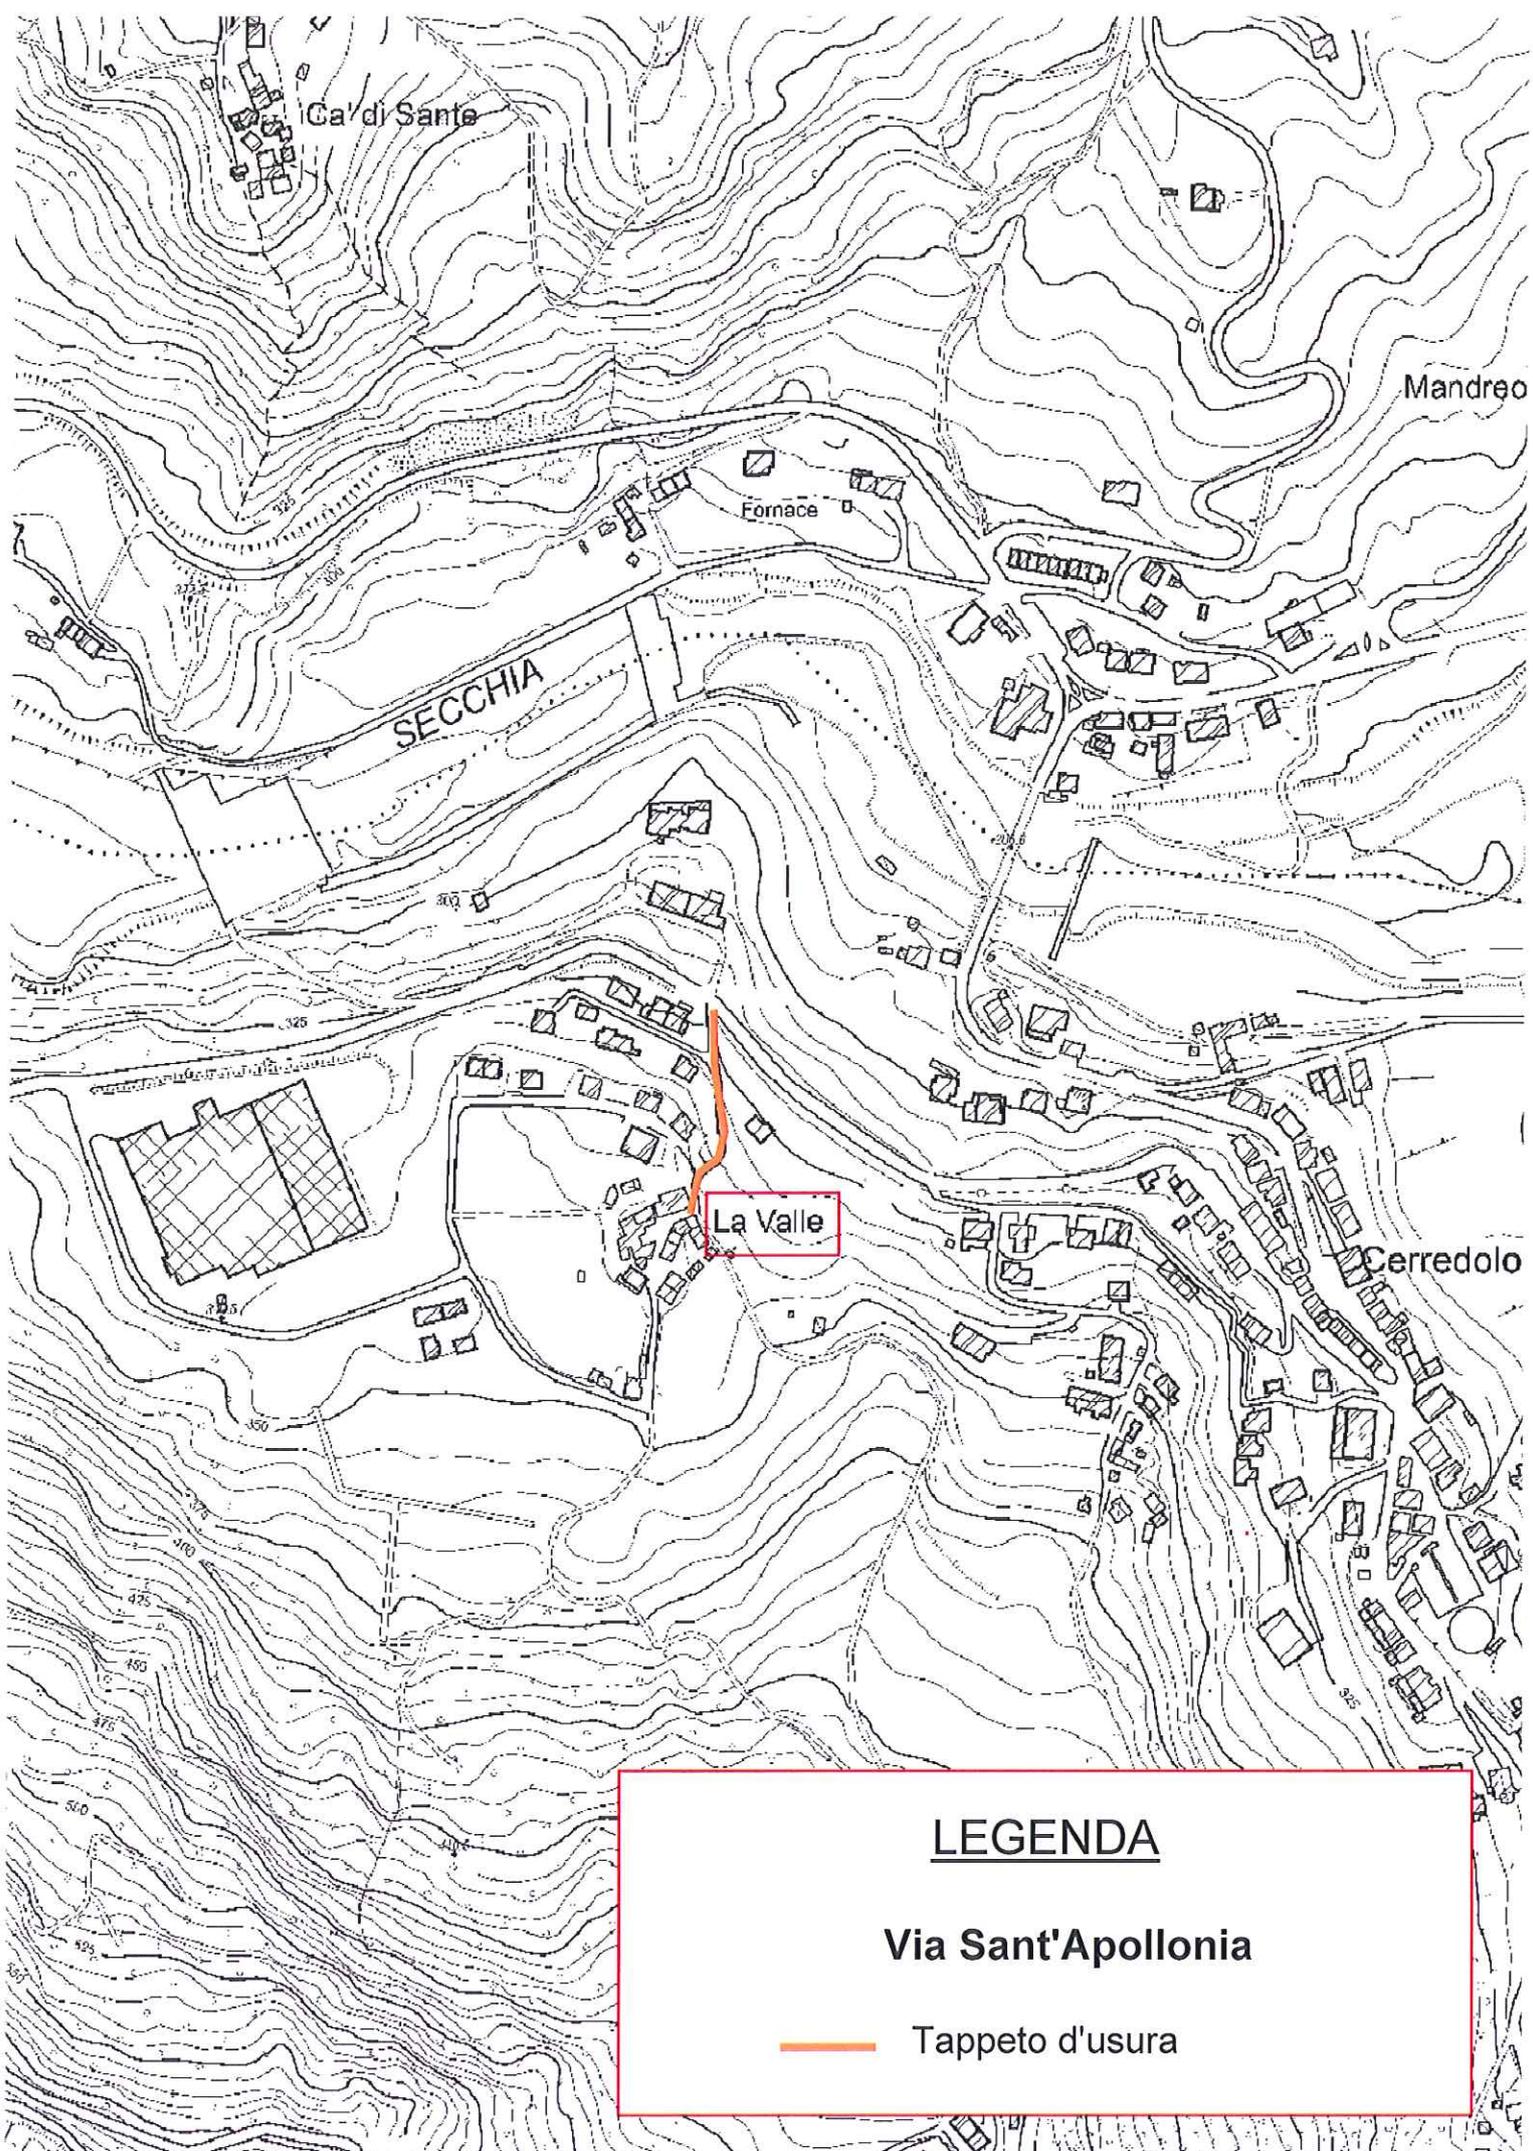

LEGENDA

Via Sant'Apollonia

— Tappeto d'usura

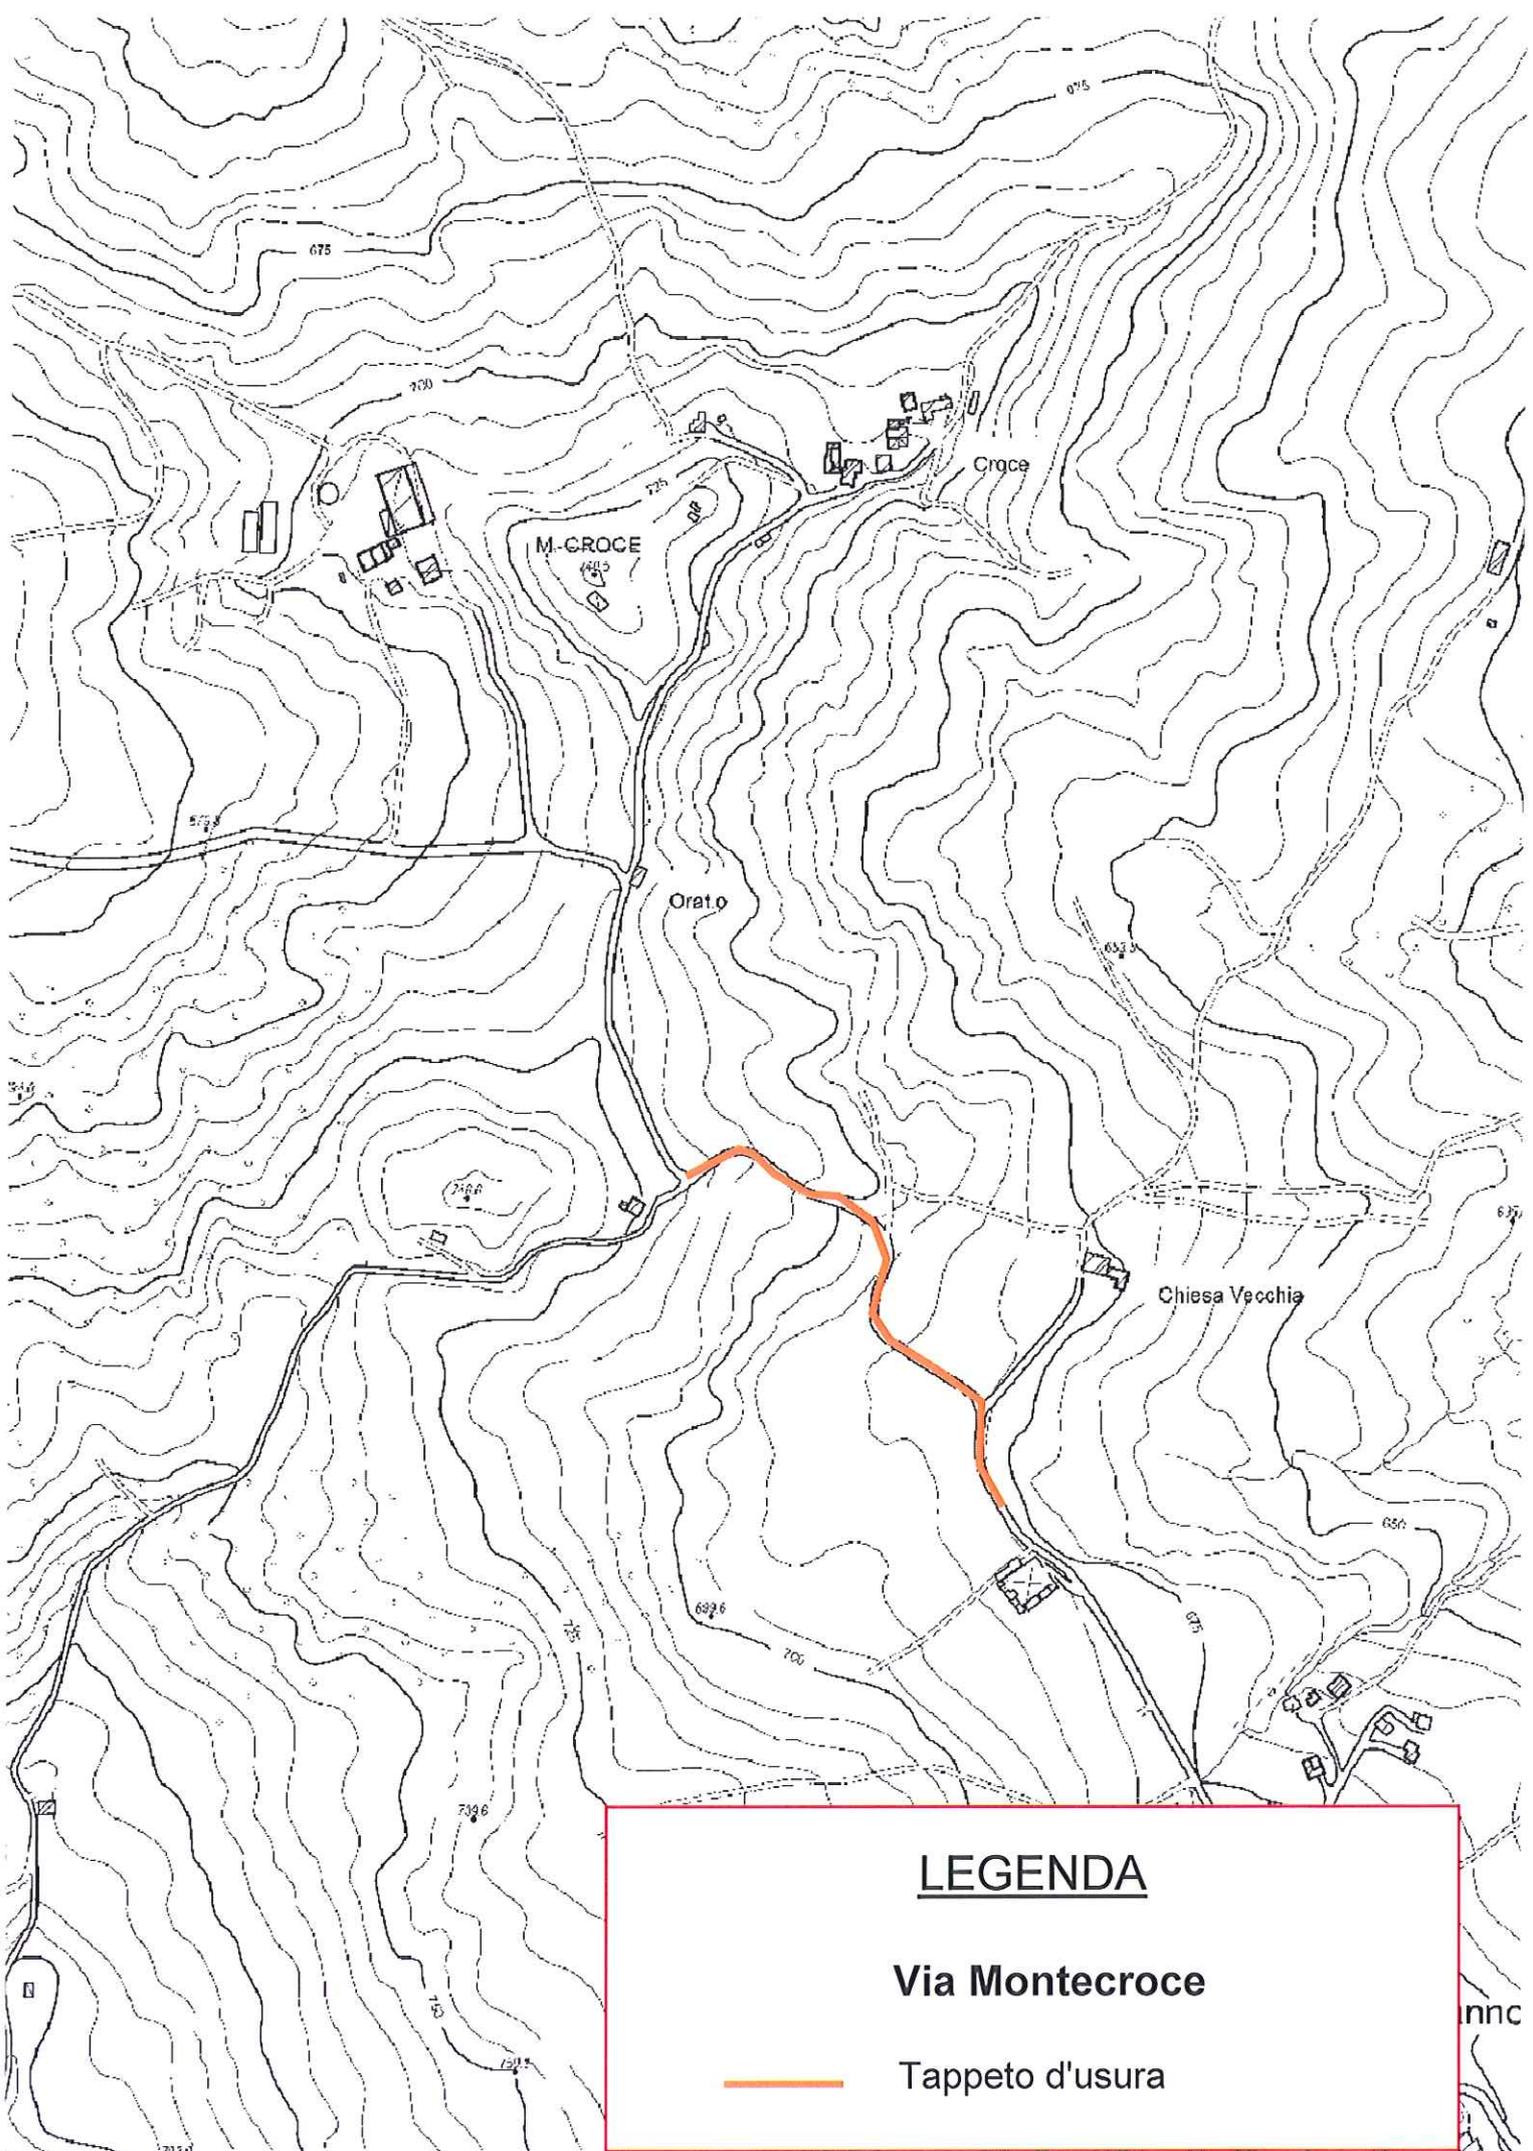



LEGENDA

Via Montecroce

 Tappeto d'usura

nnc

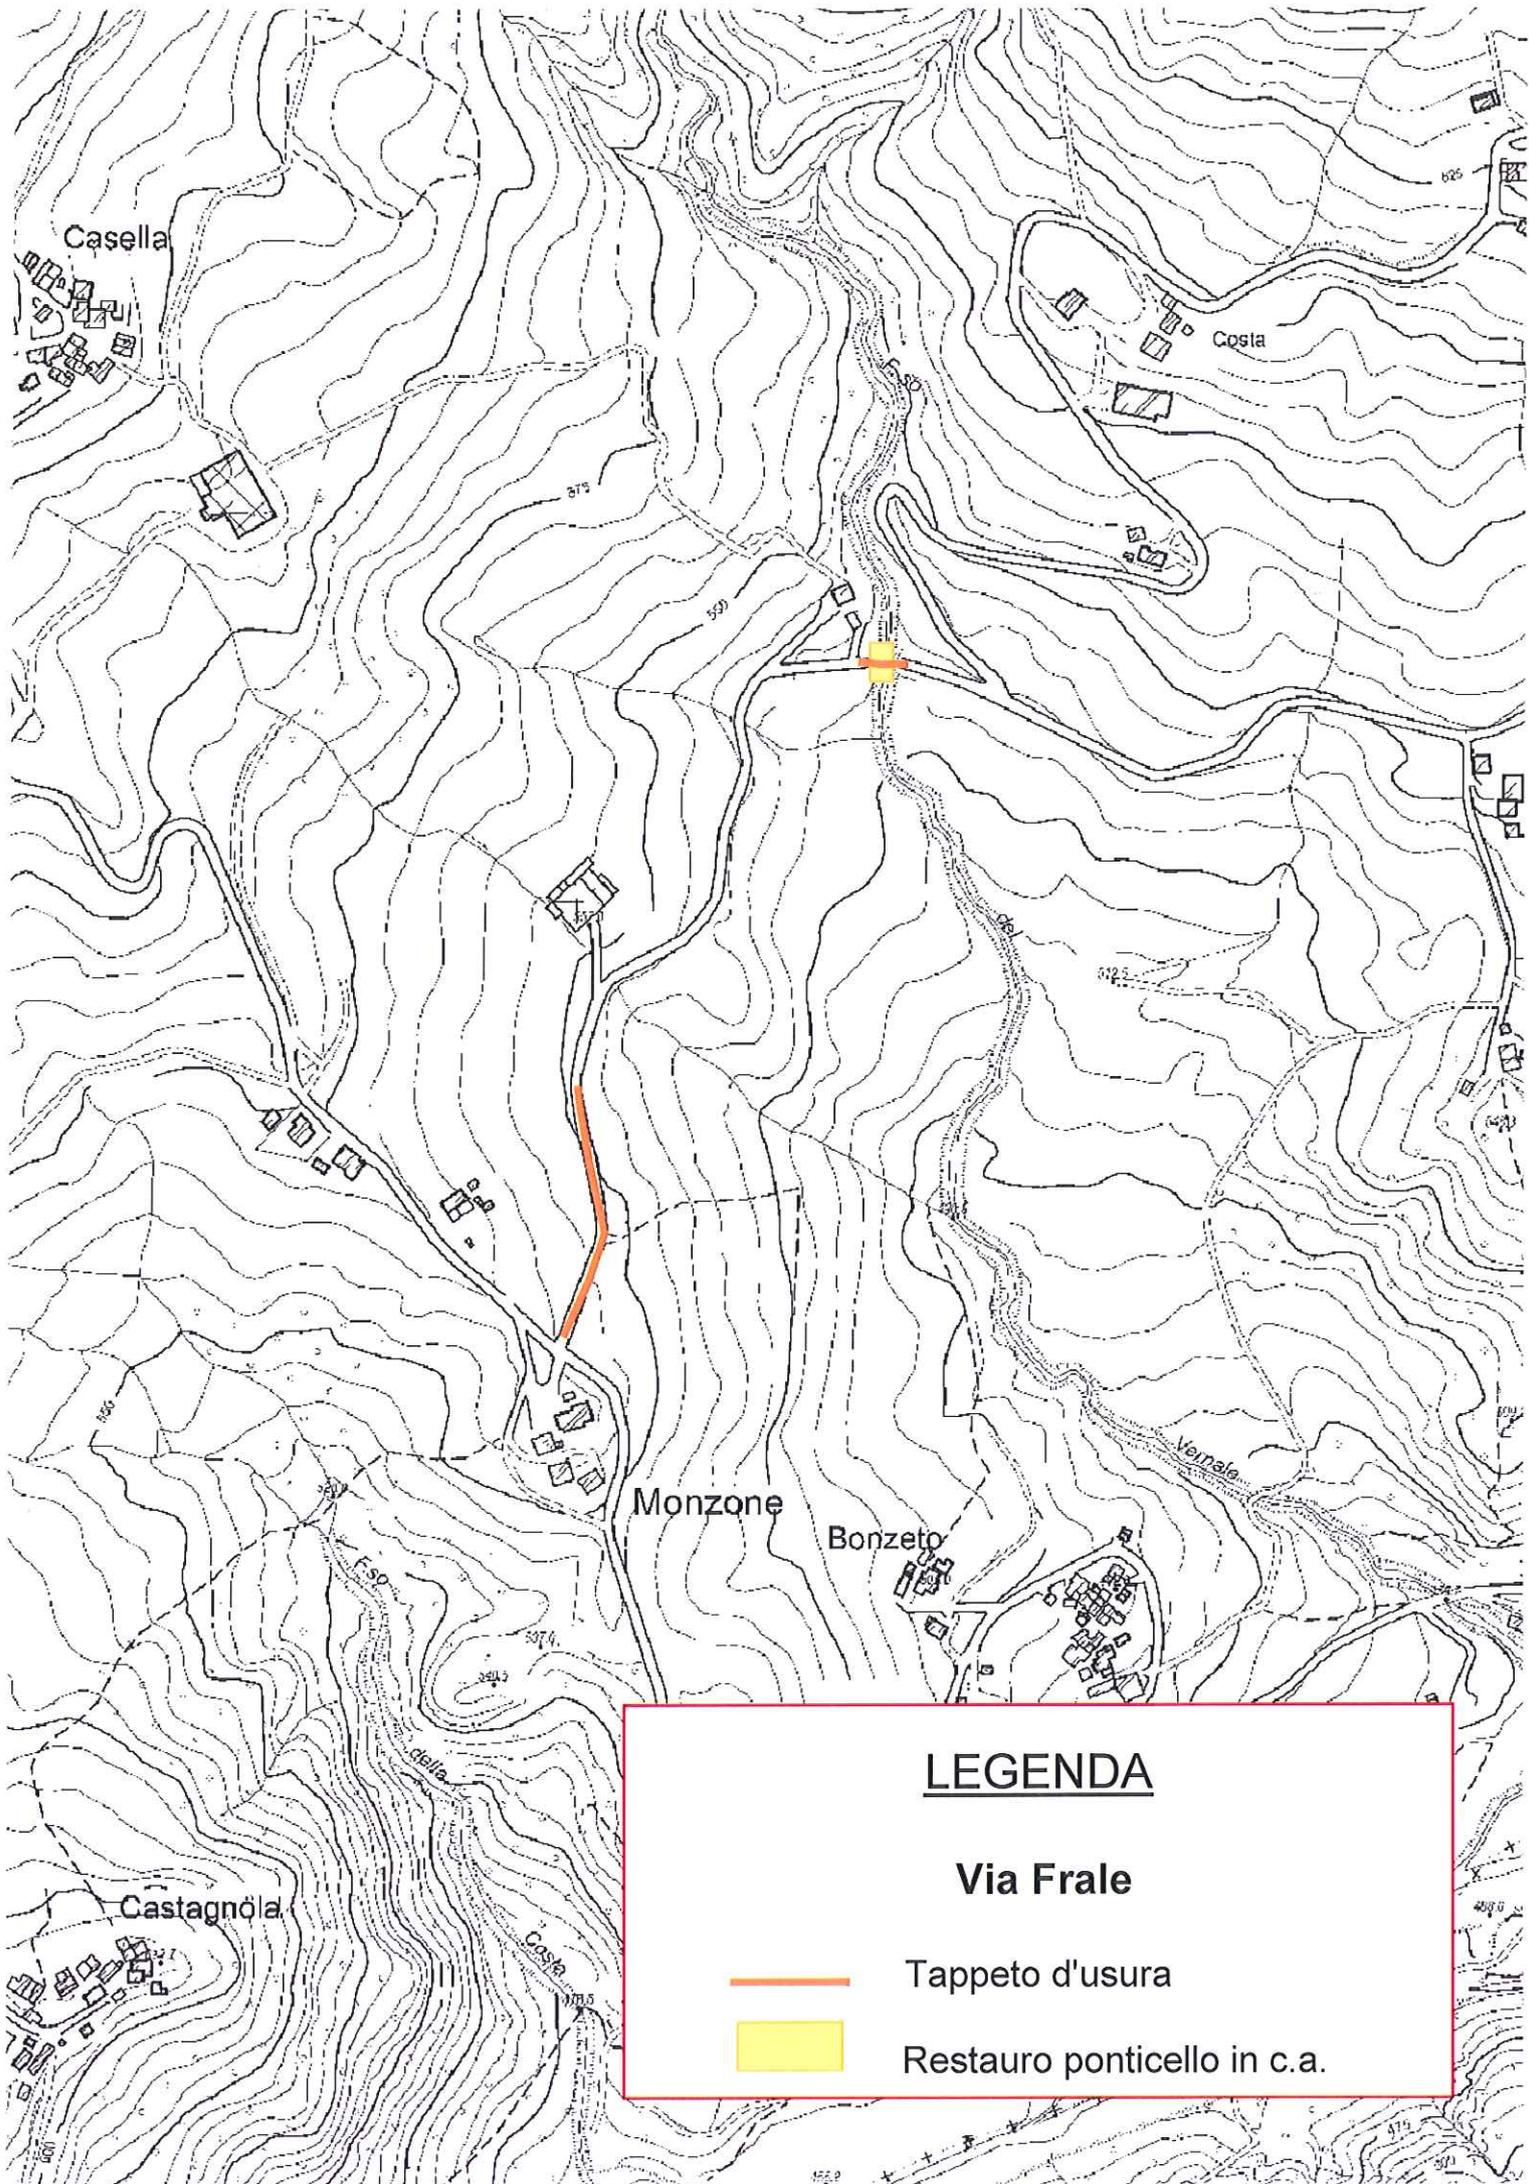

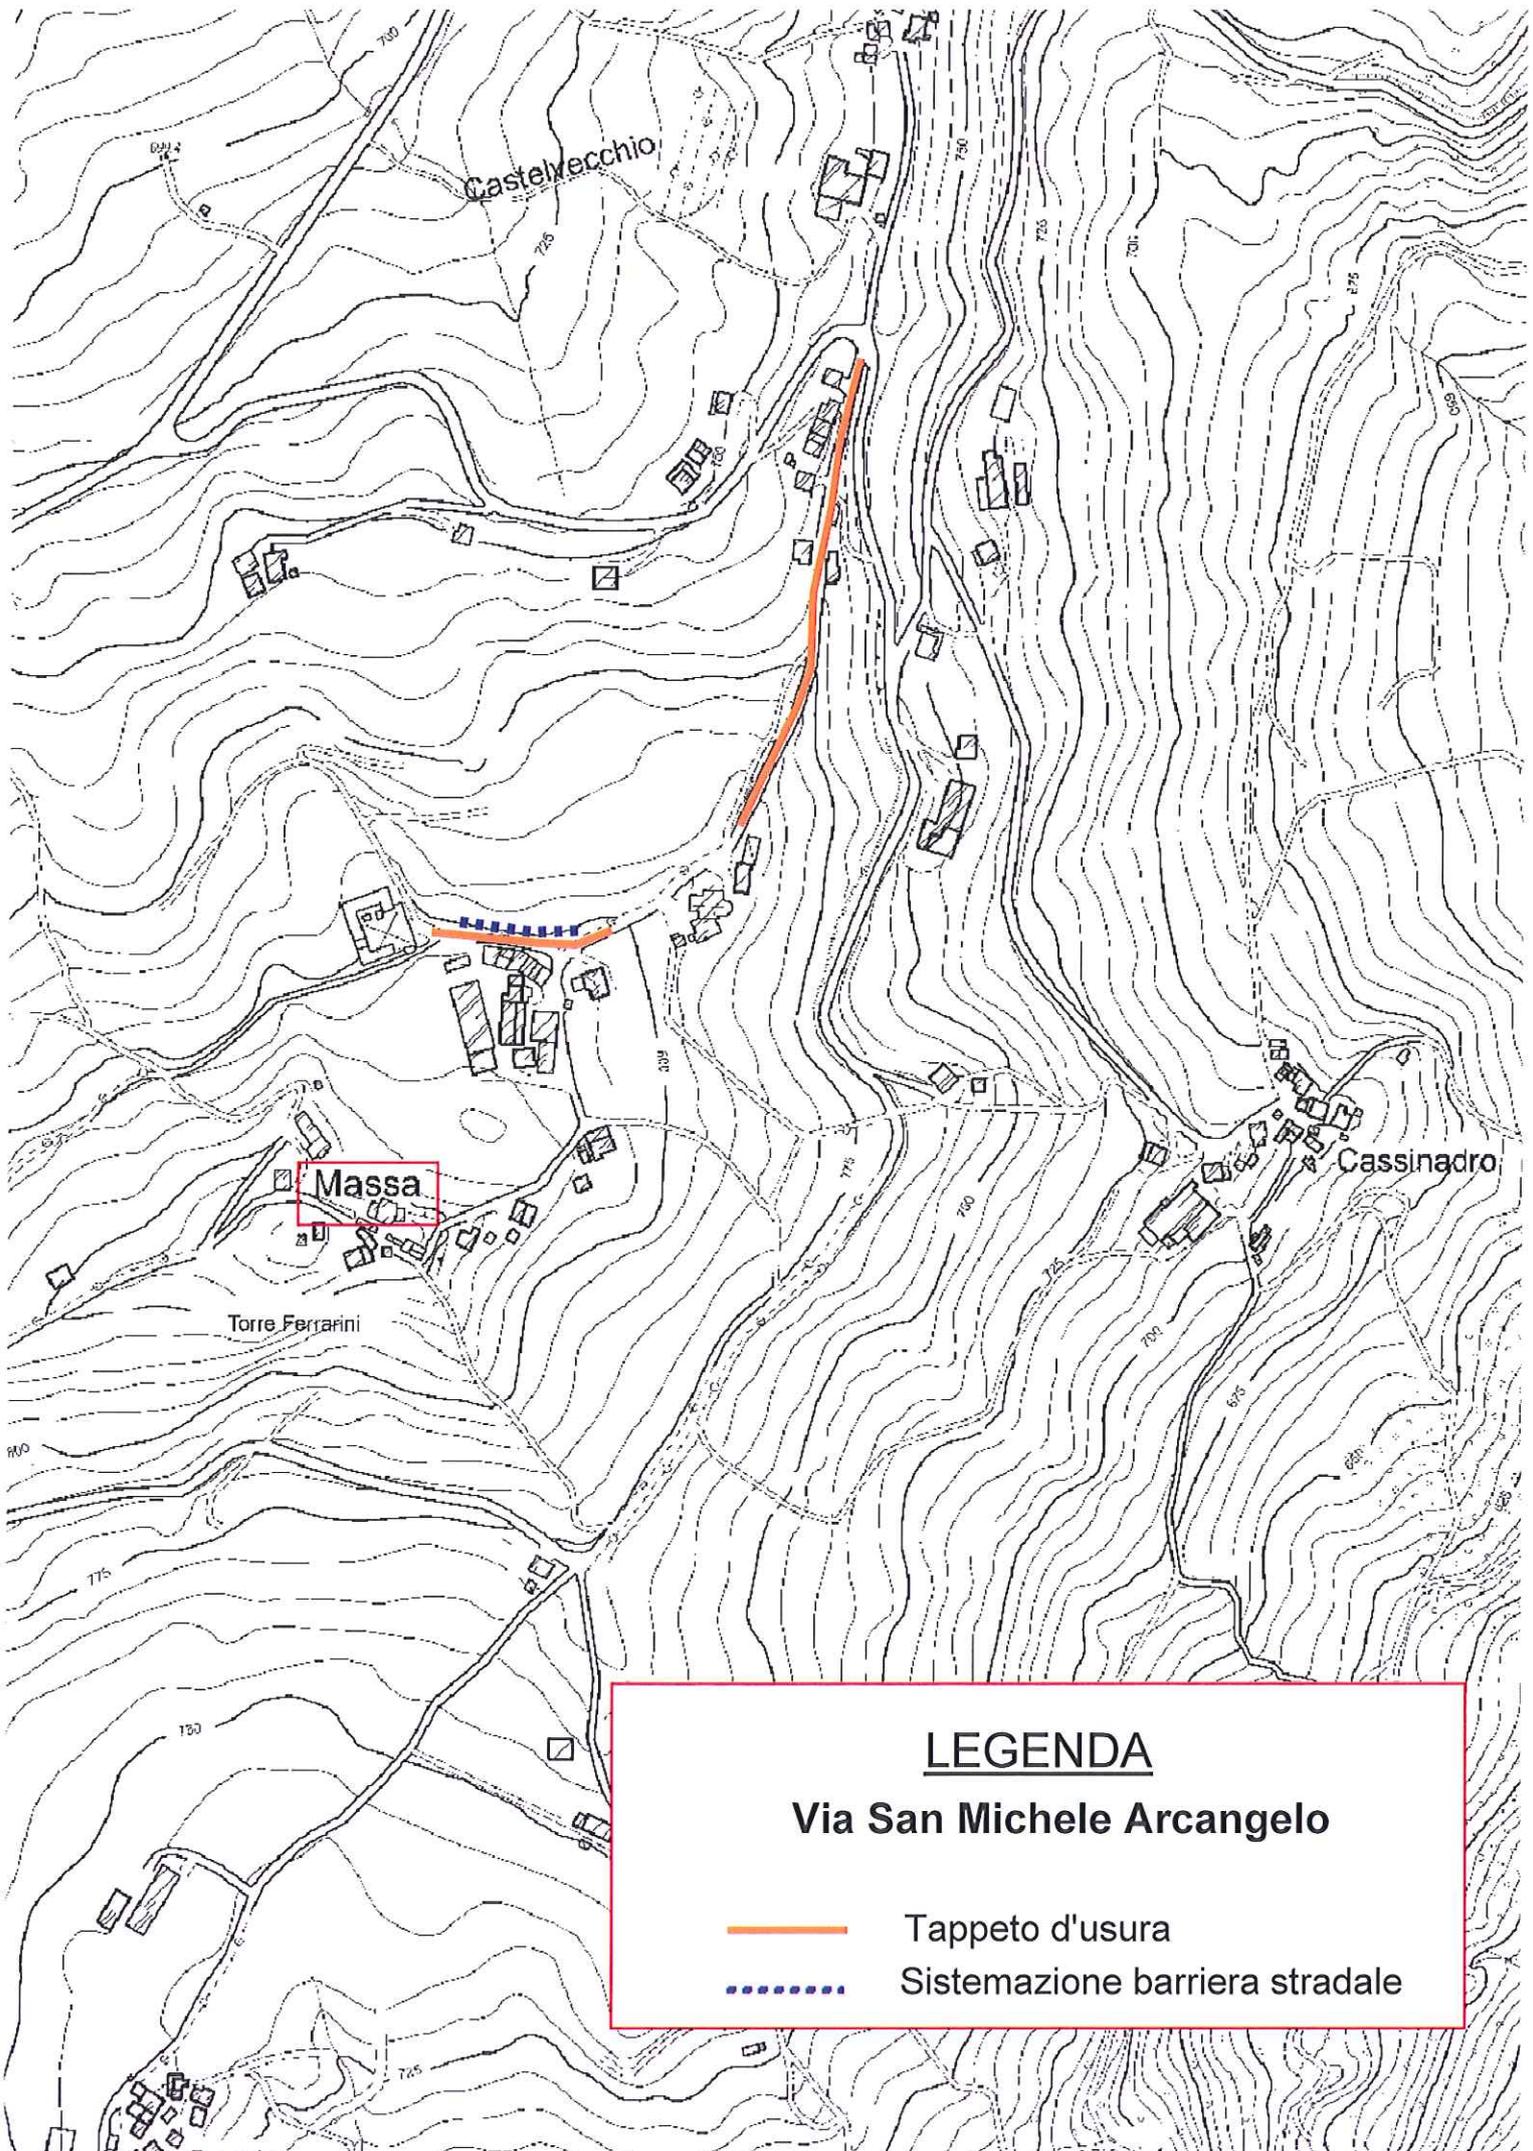

LEGENDA


Via San Michele Arcangelo



Tappeto d'usura




Sistemazione barriera stradale

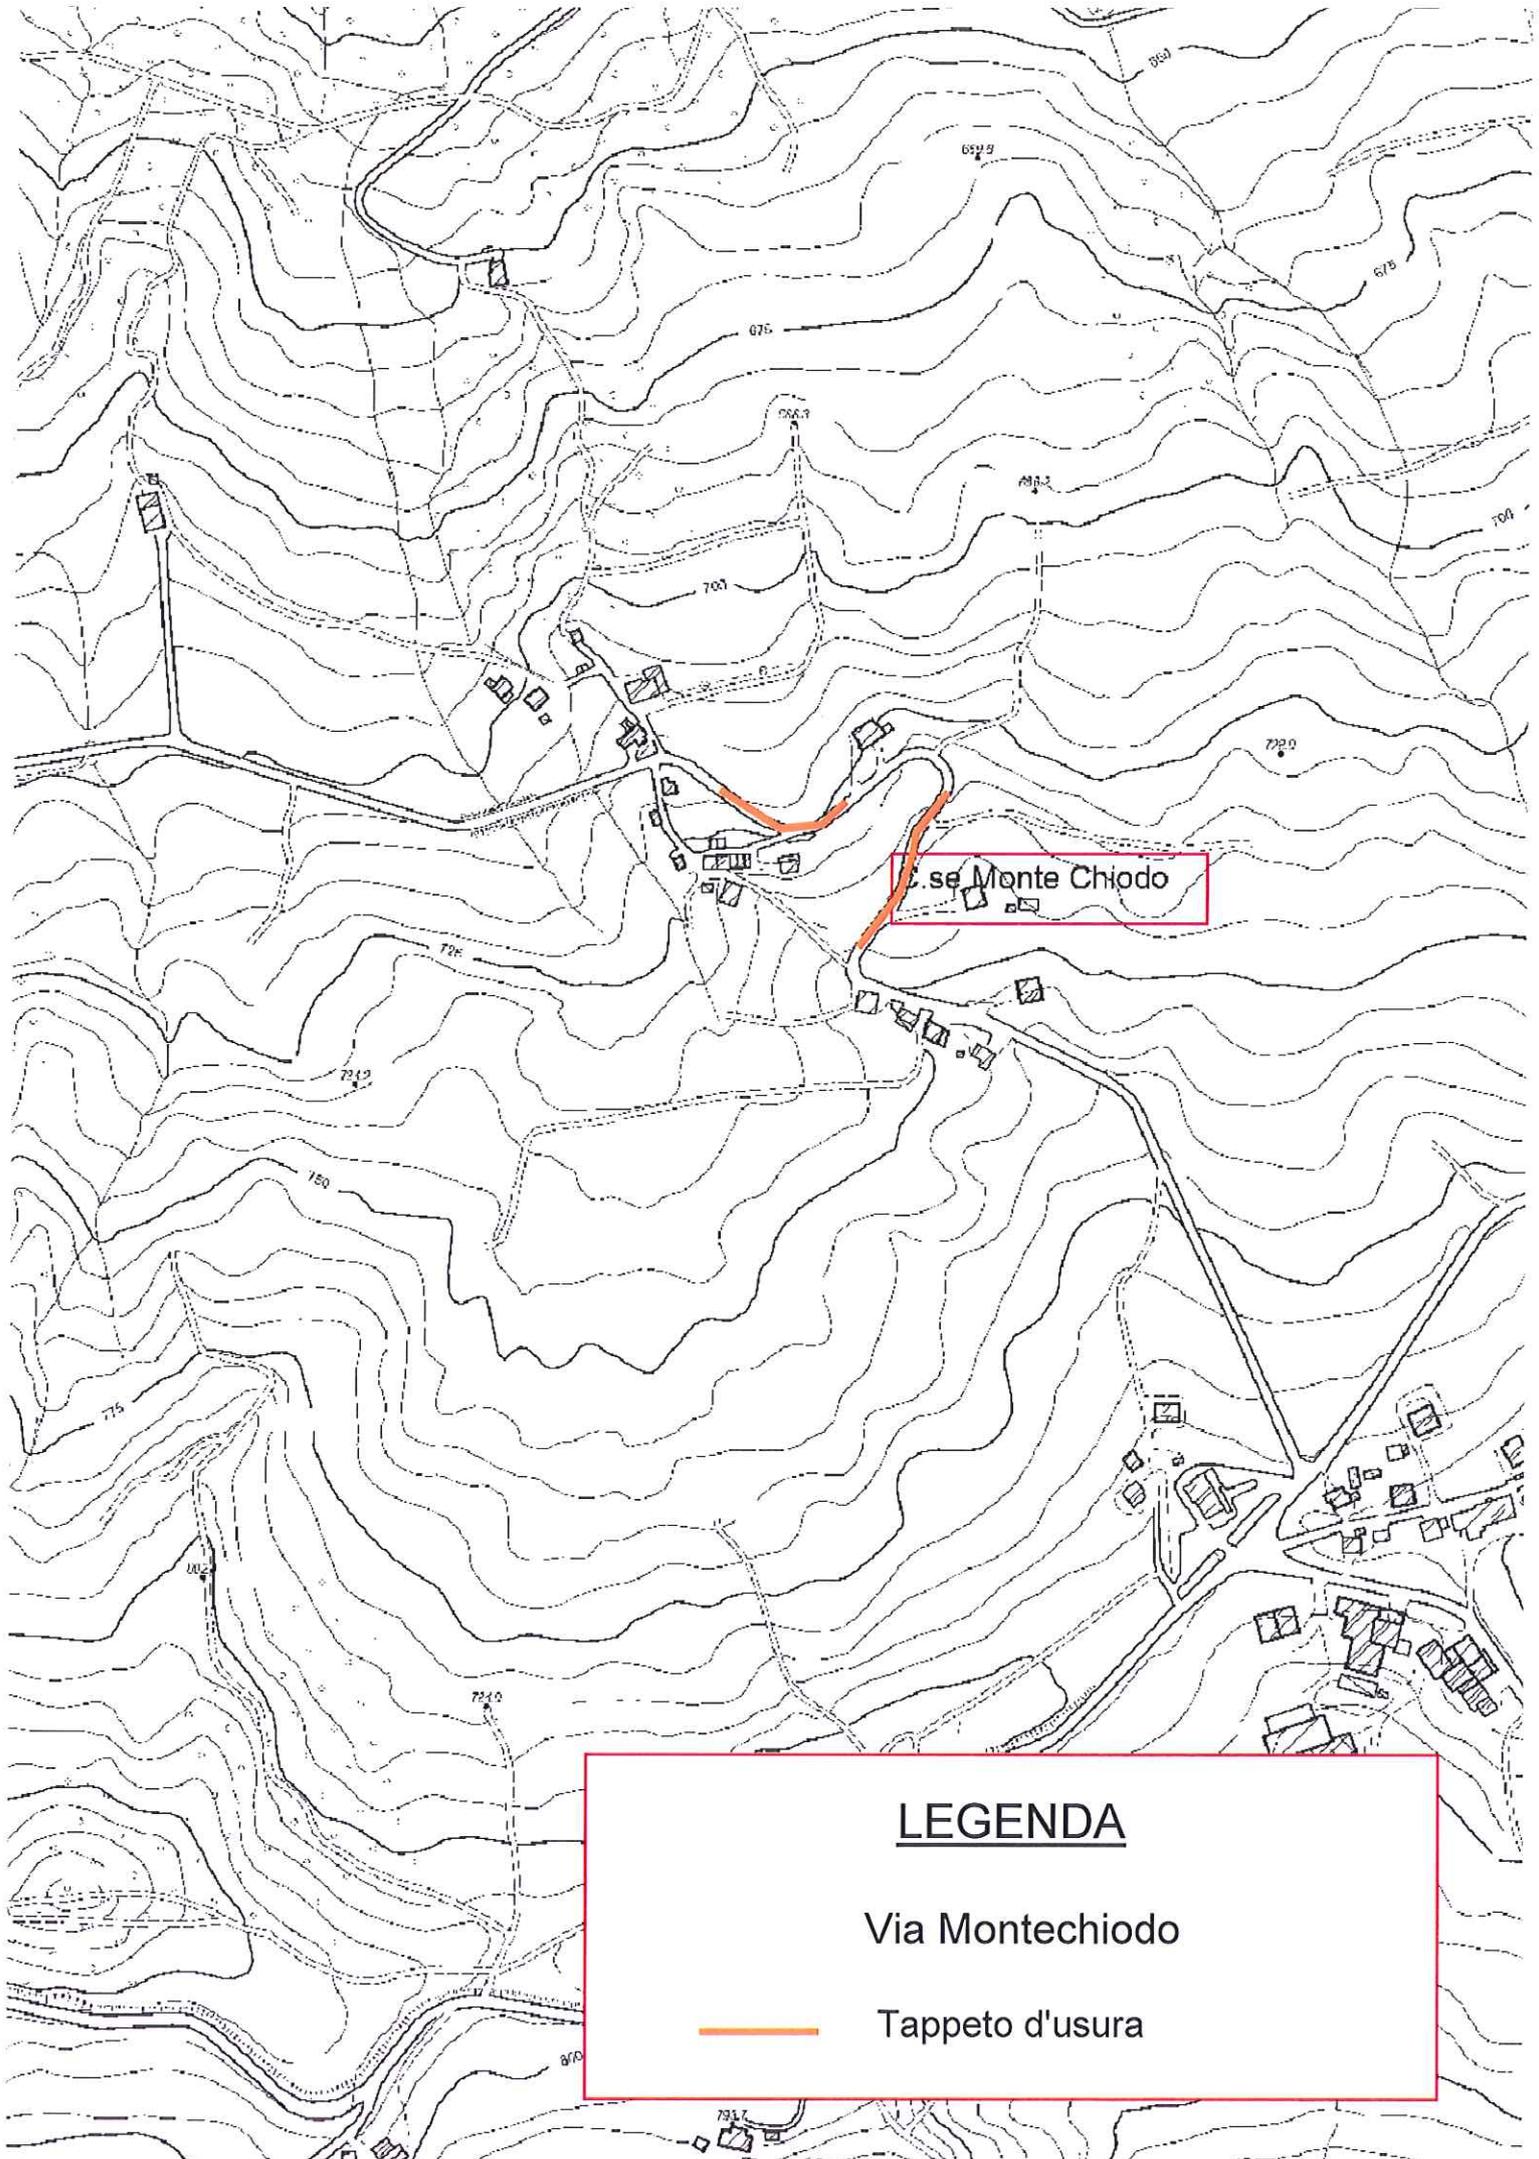

LEGENDA

Via Montechiodo

 Tappeto d'usura

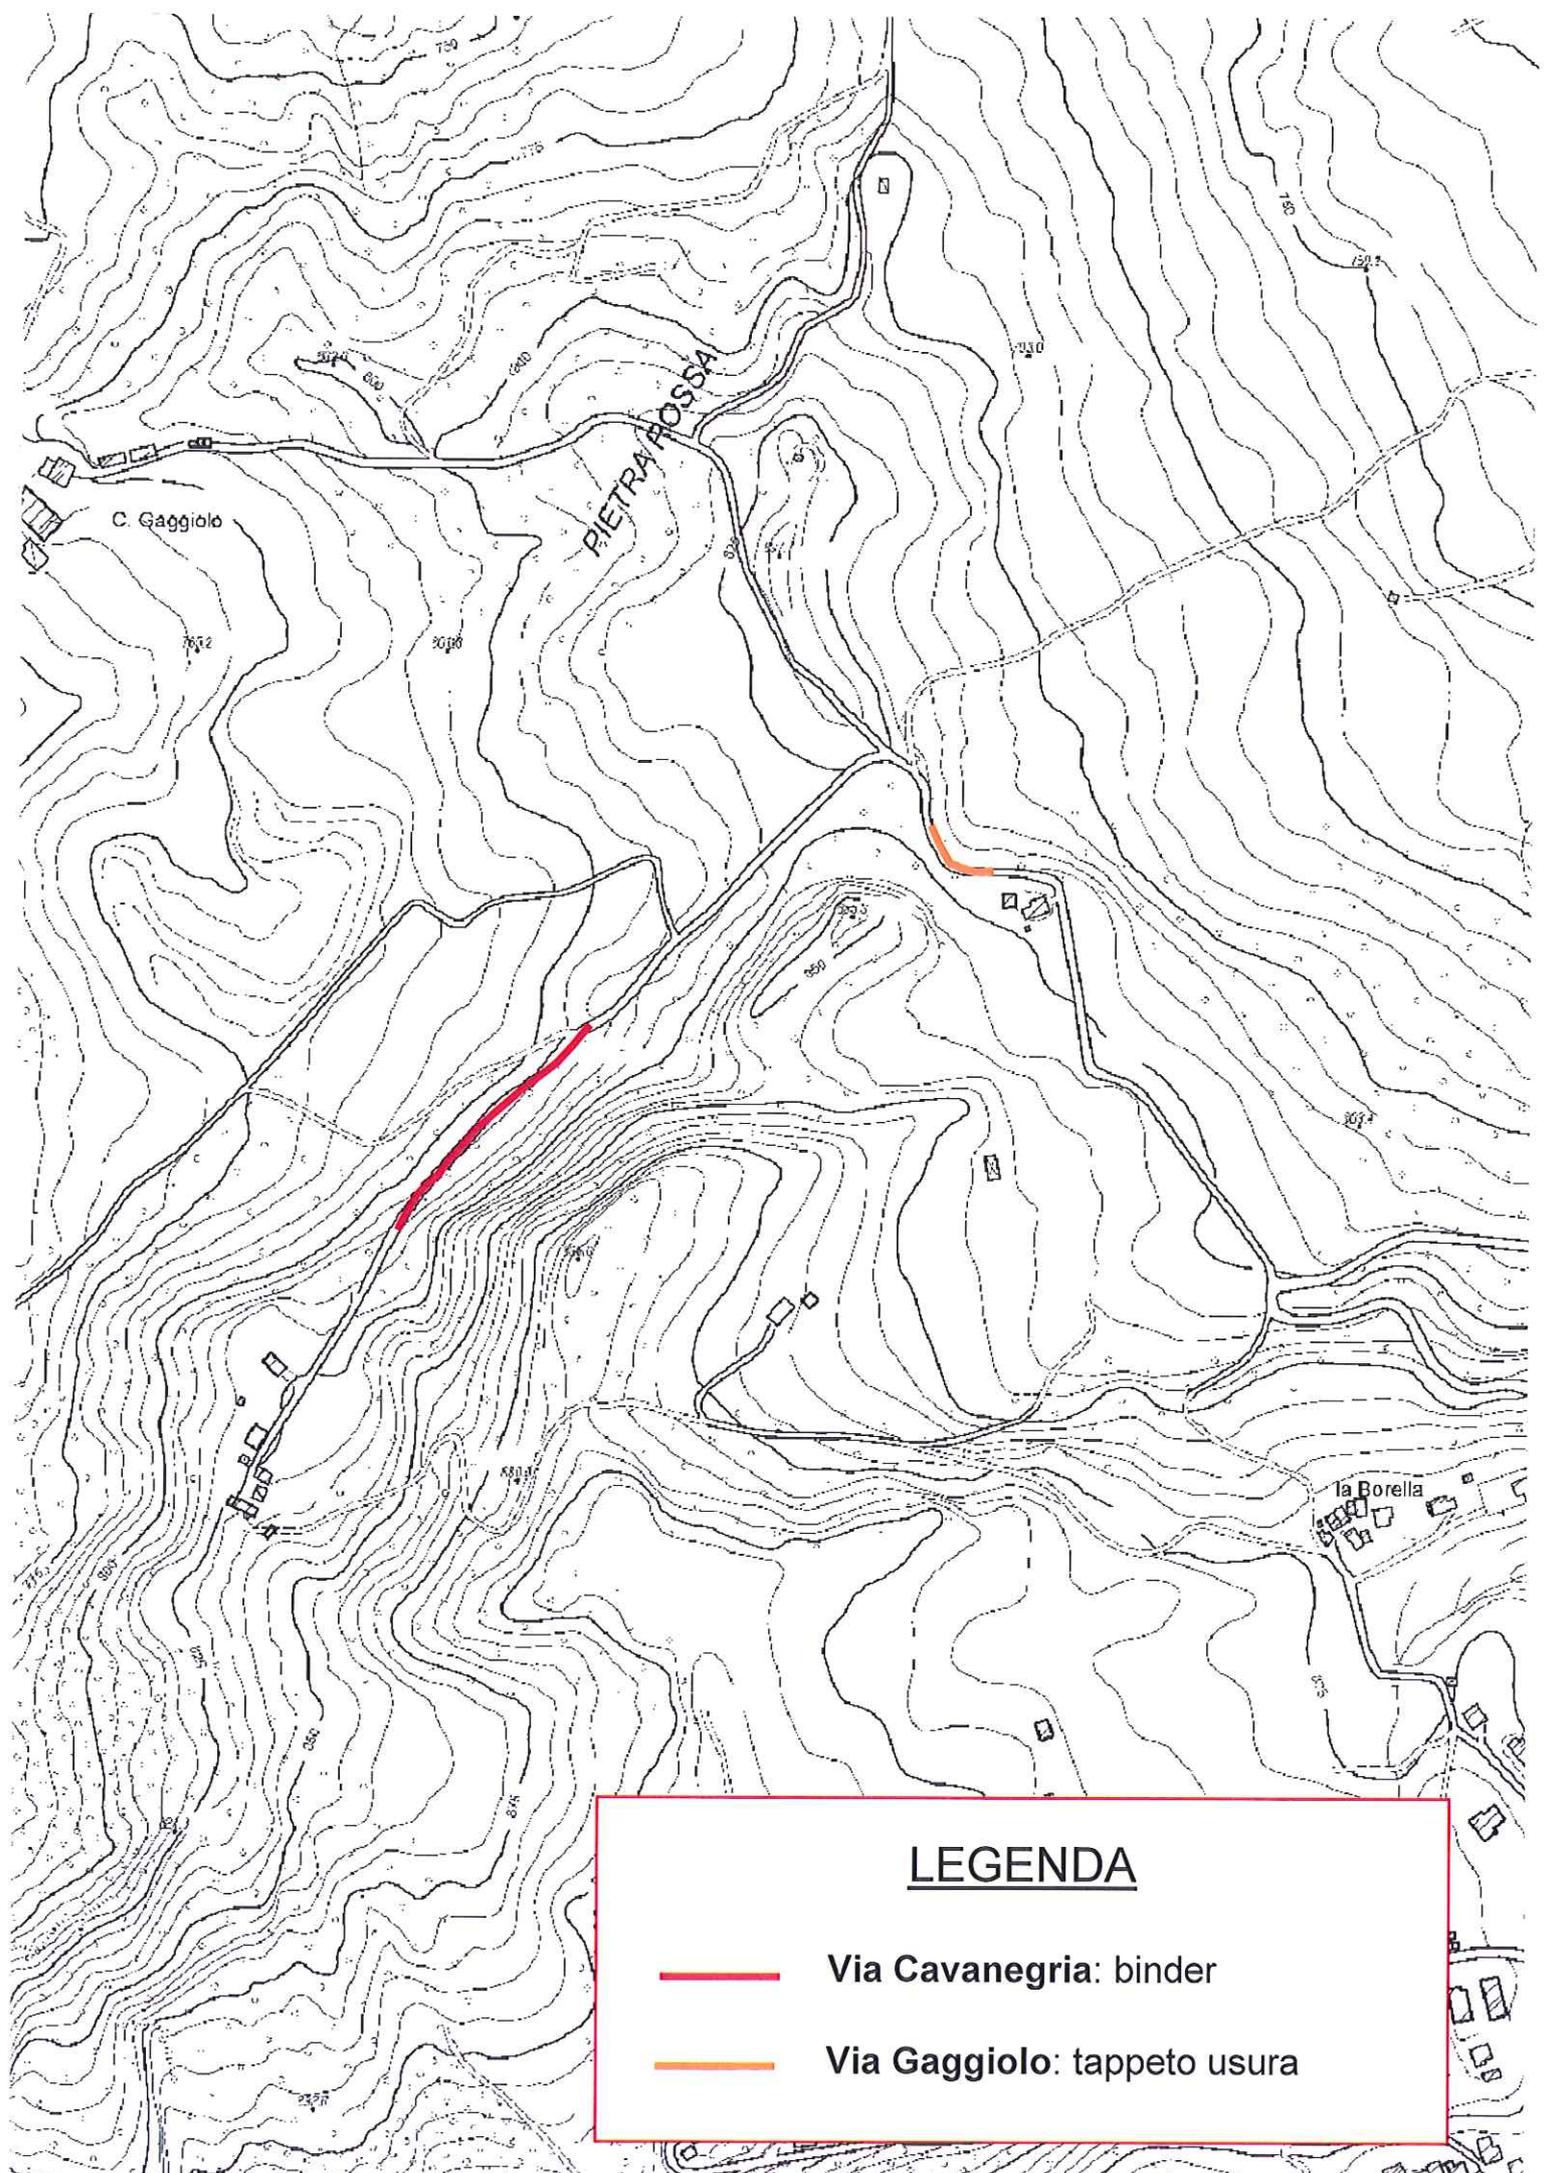

LEGENDA



Via Cavanegria: binder



Via Gaggiolo: tappeto usura