




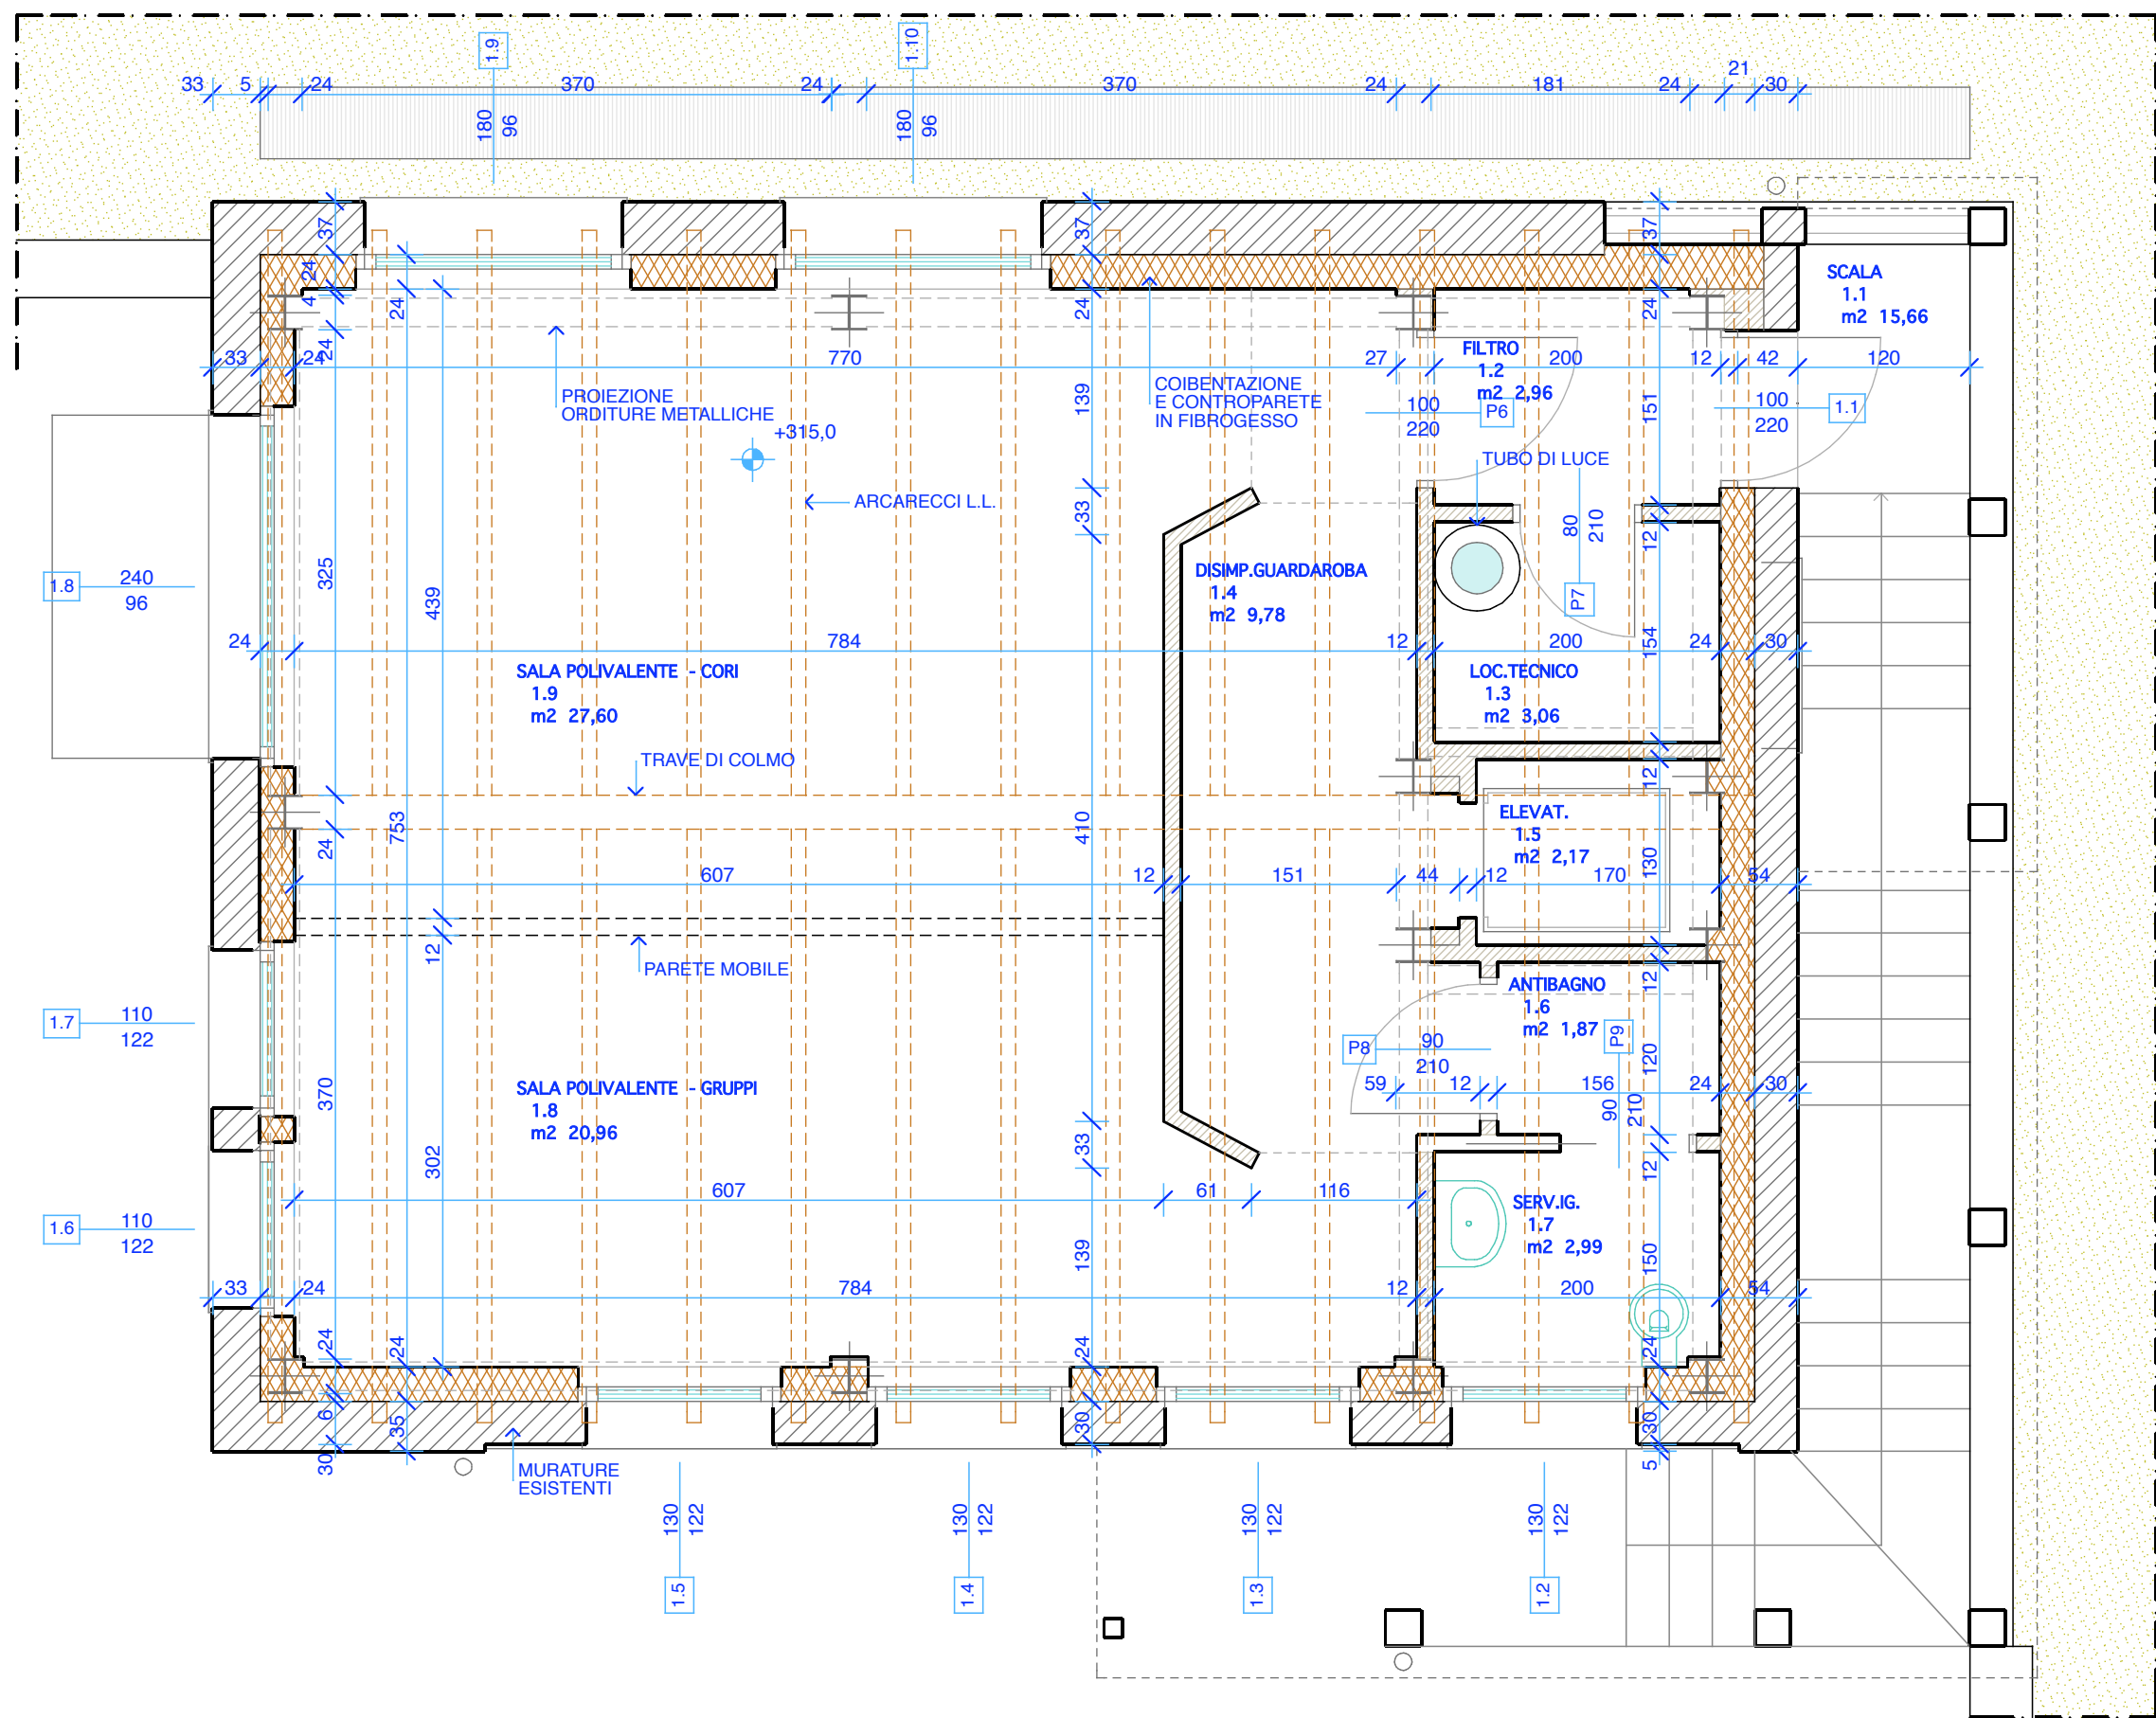


PIANO PRIMO

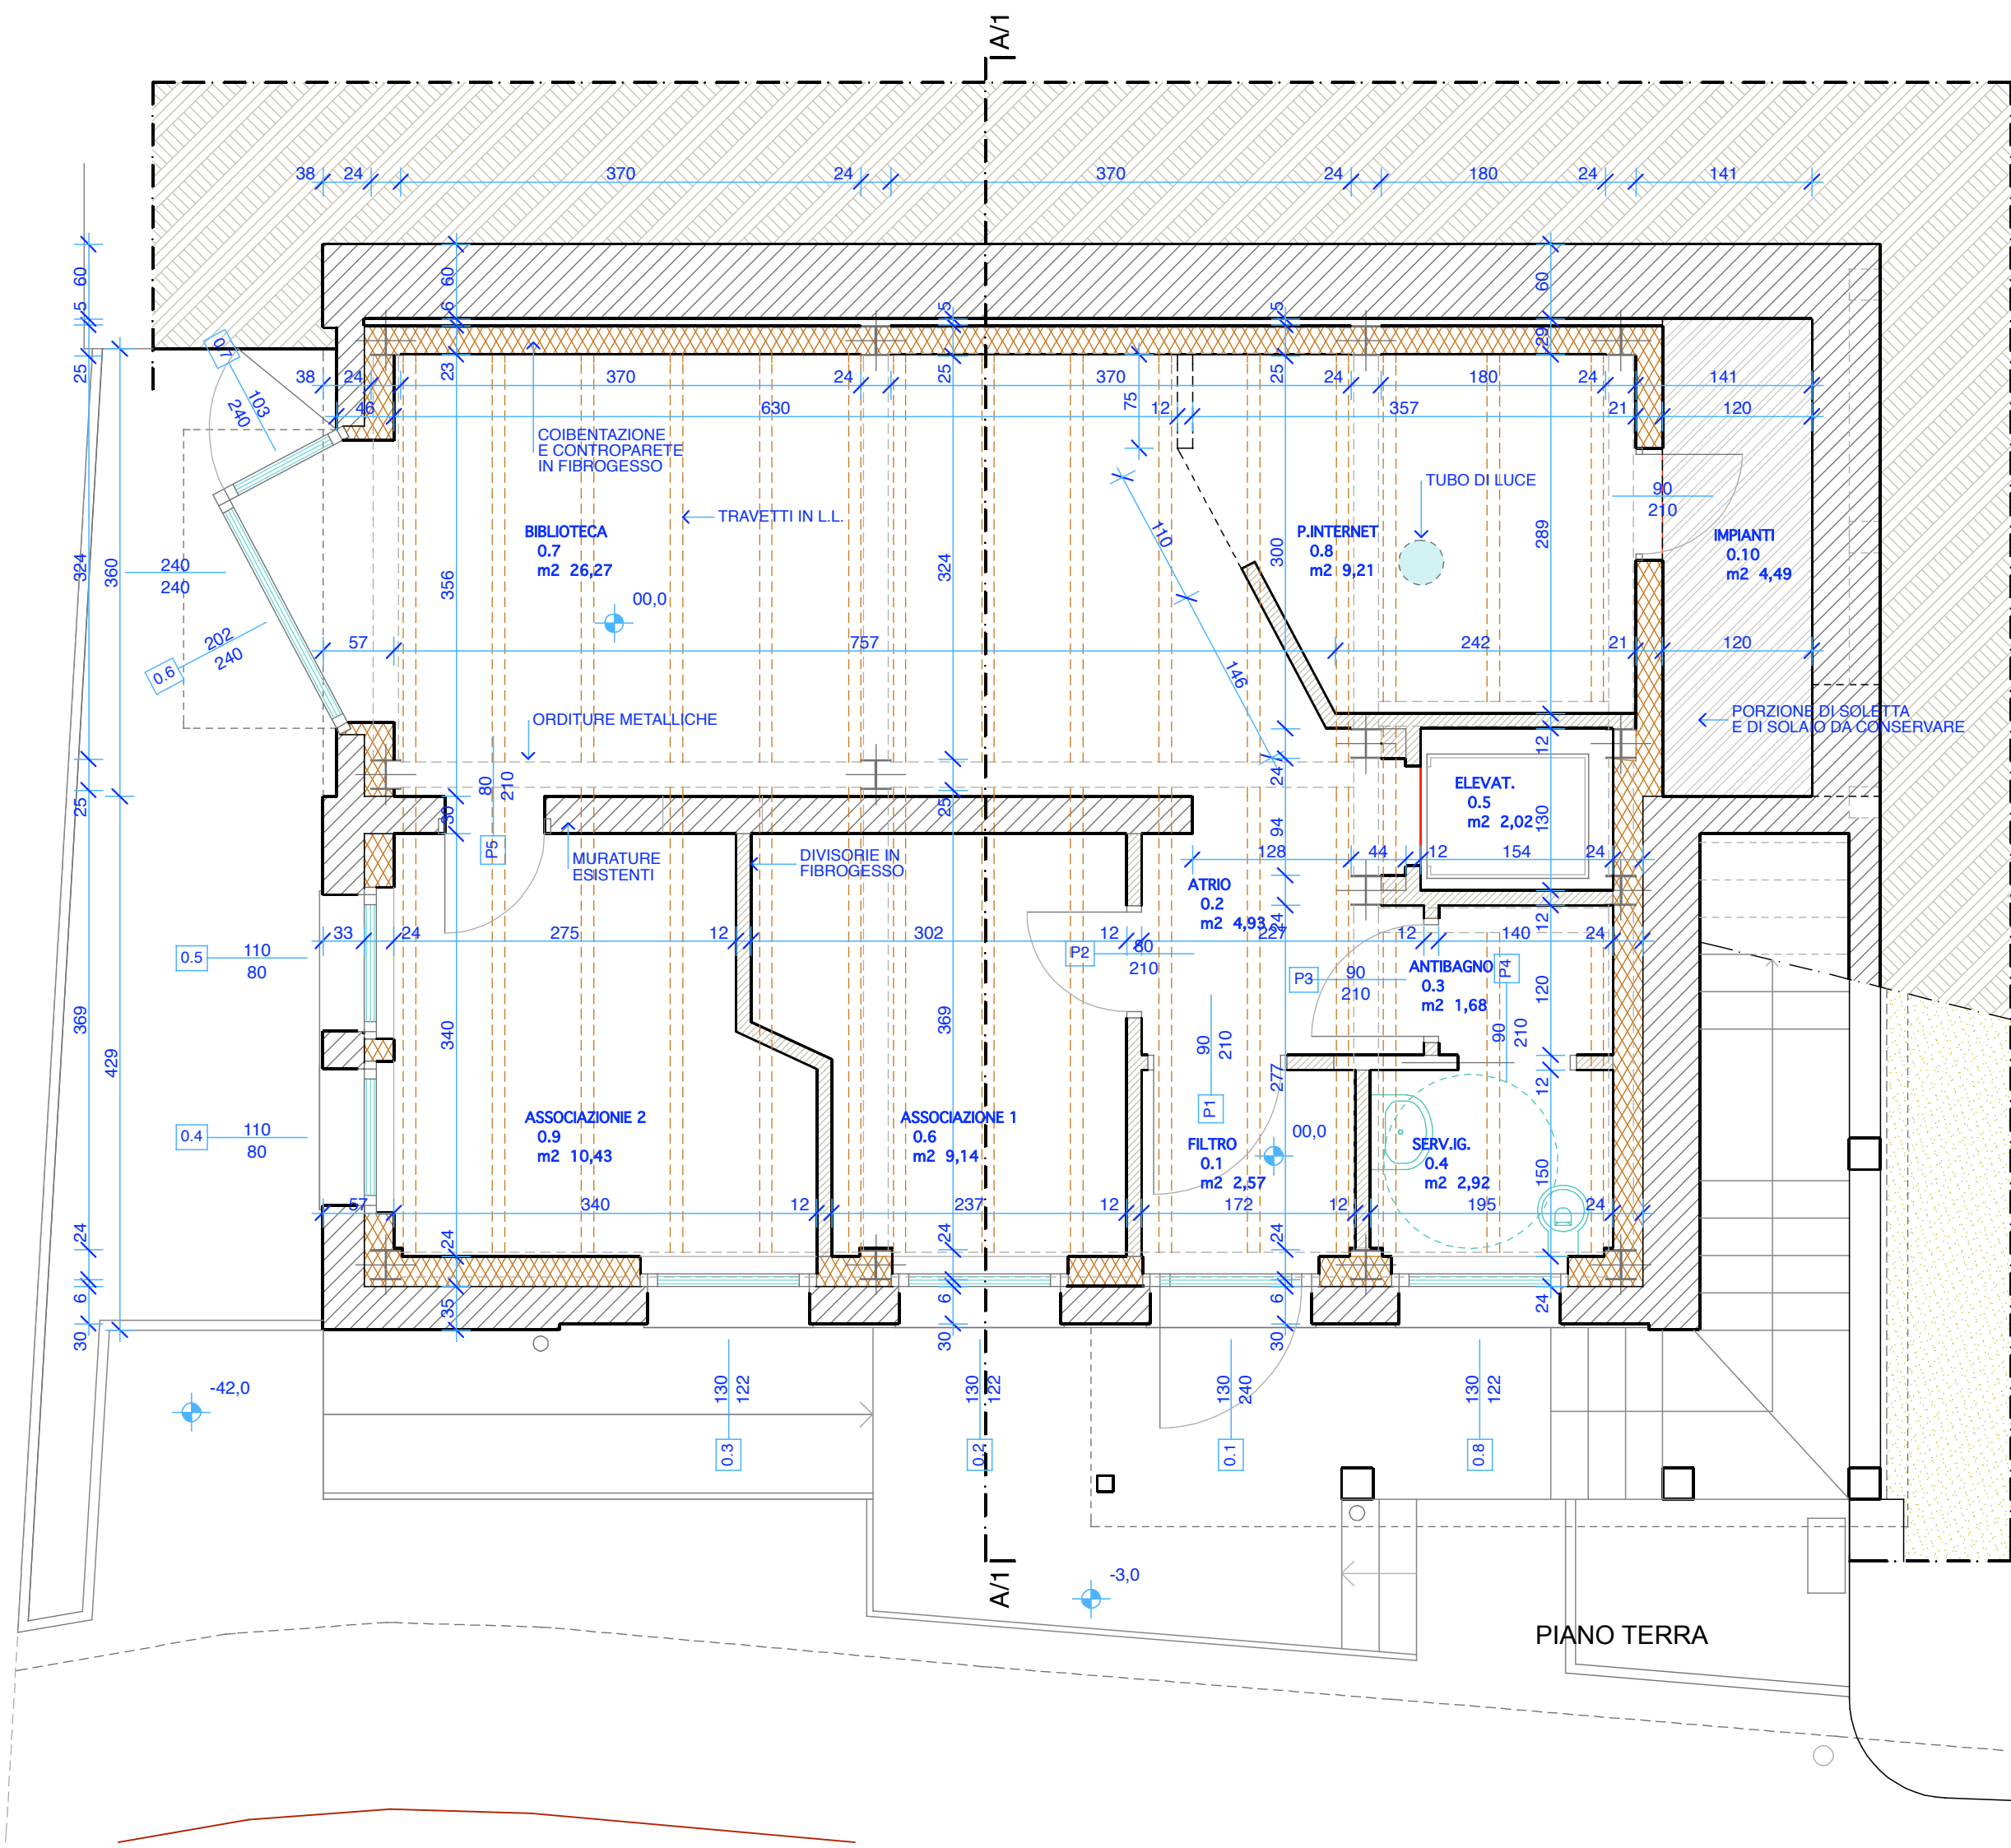

PIANO TERRA

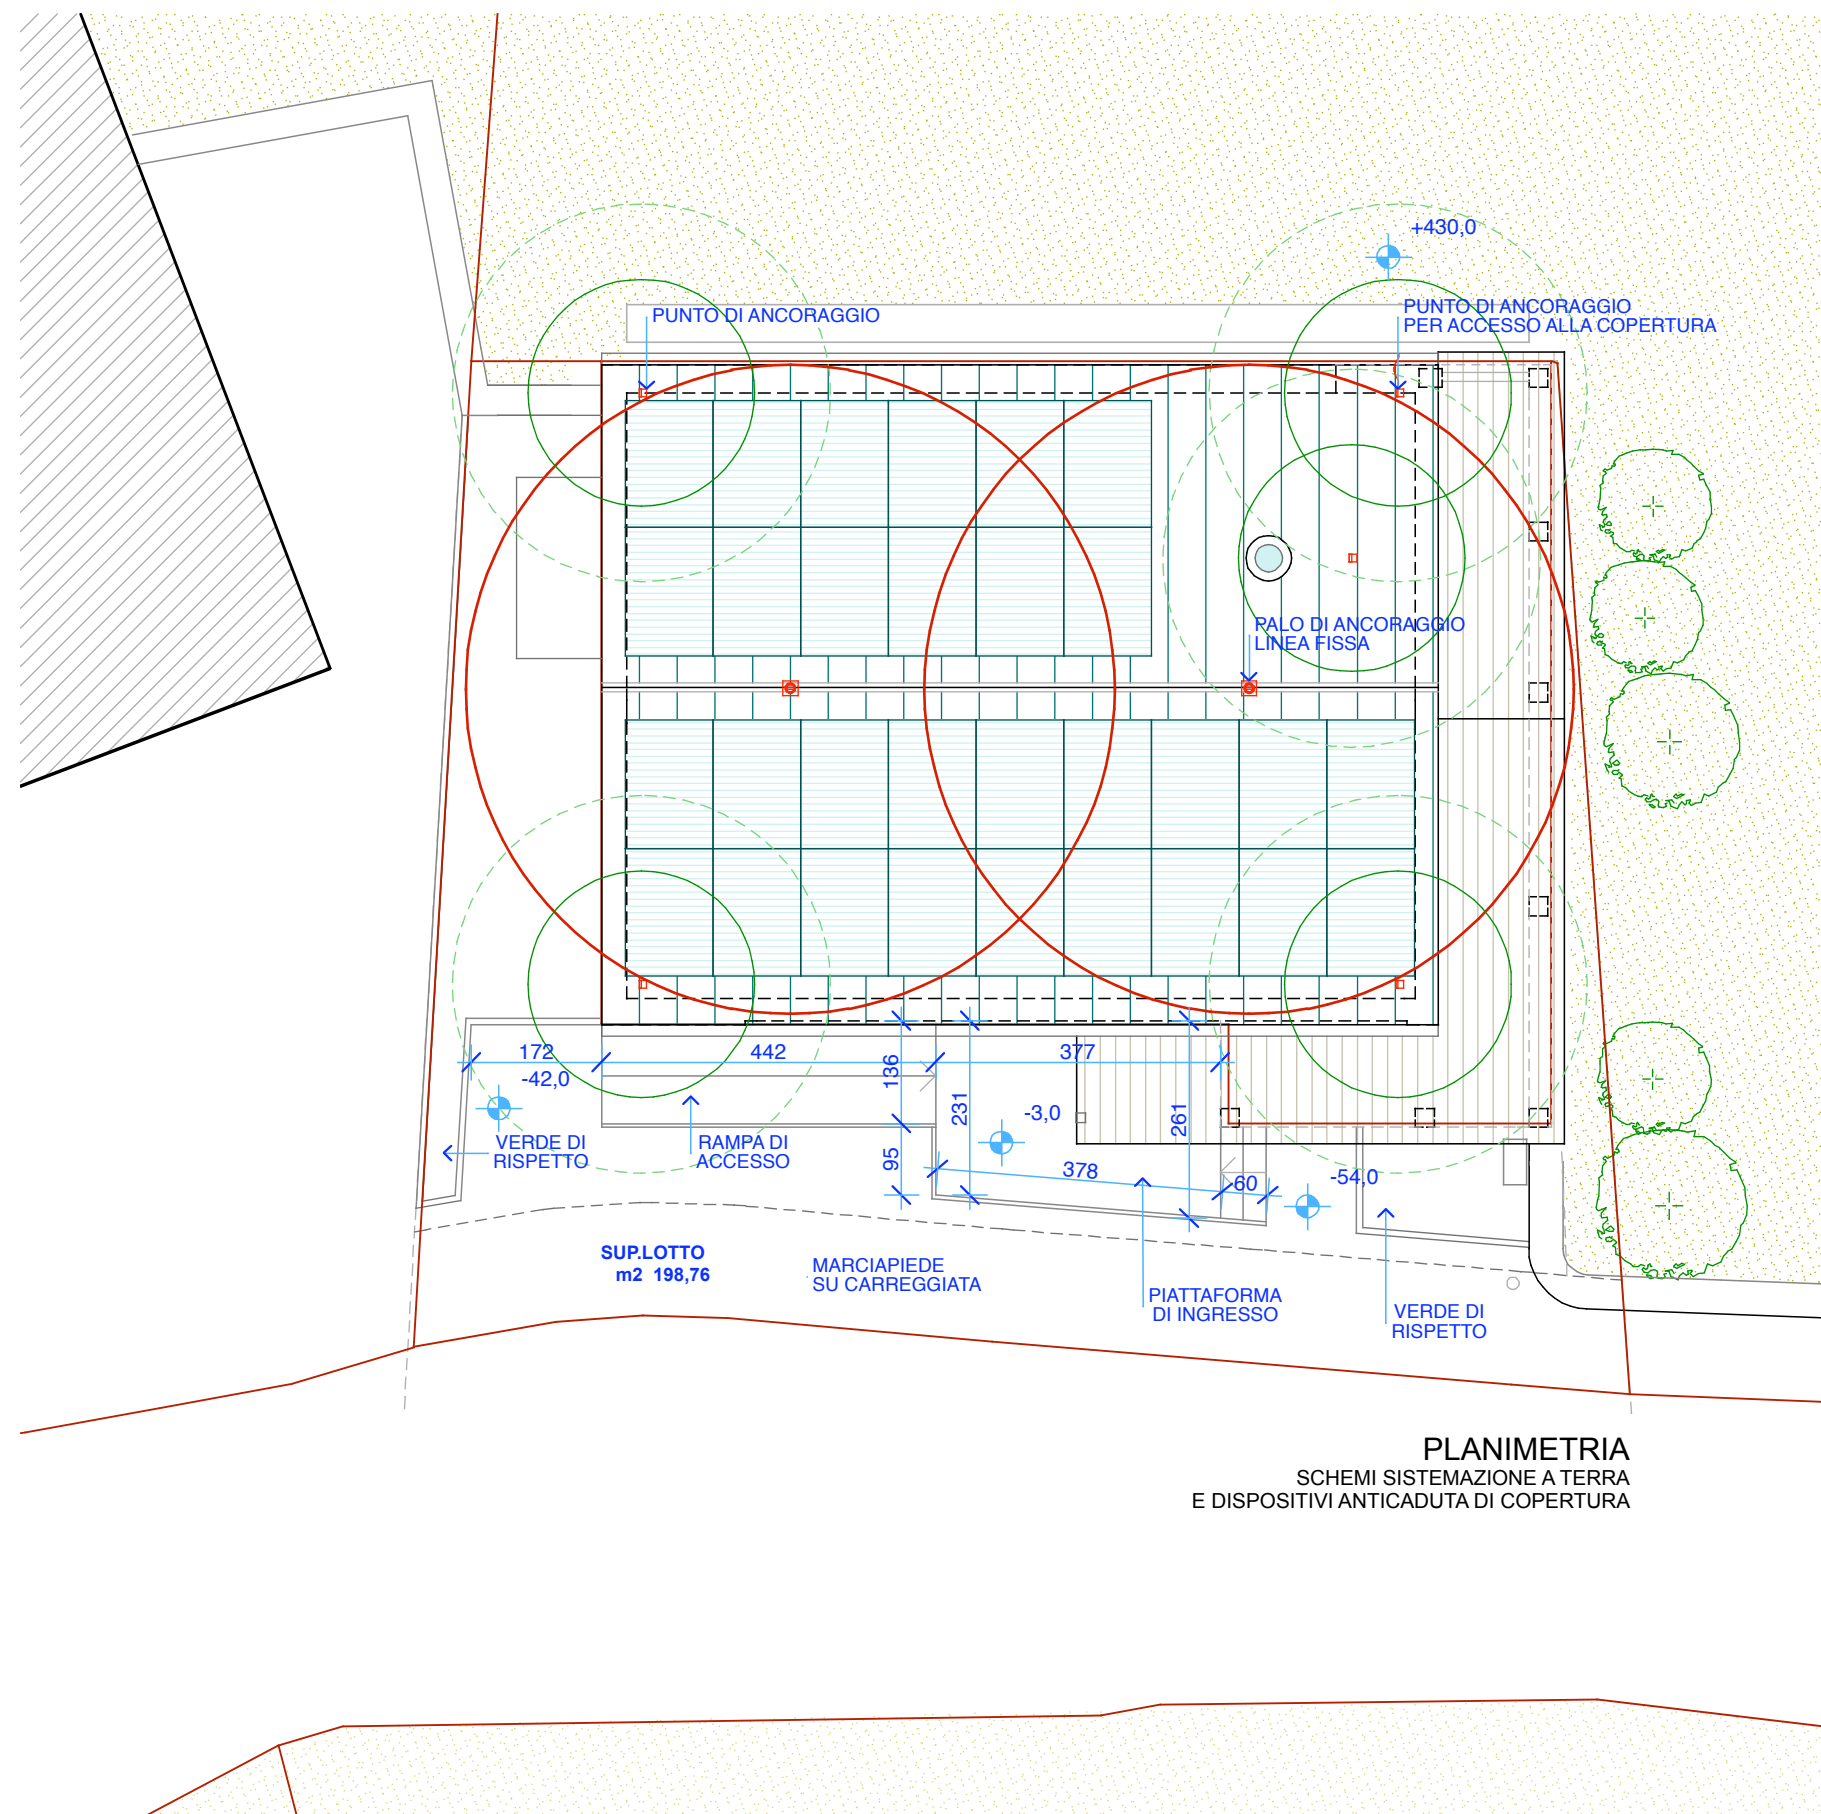

PLANIMETRIA
SCHEMI SISTEMAZIONE A TERRA
E DISPOSITIVI ANTICADUTA DI COPERTURA

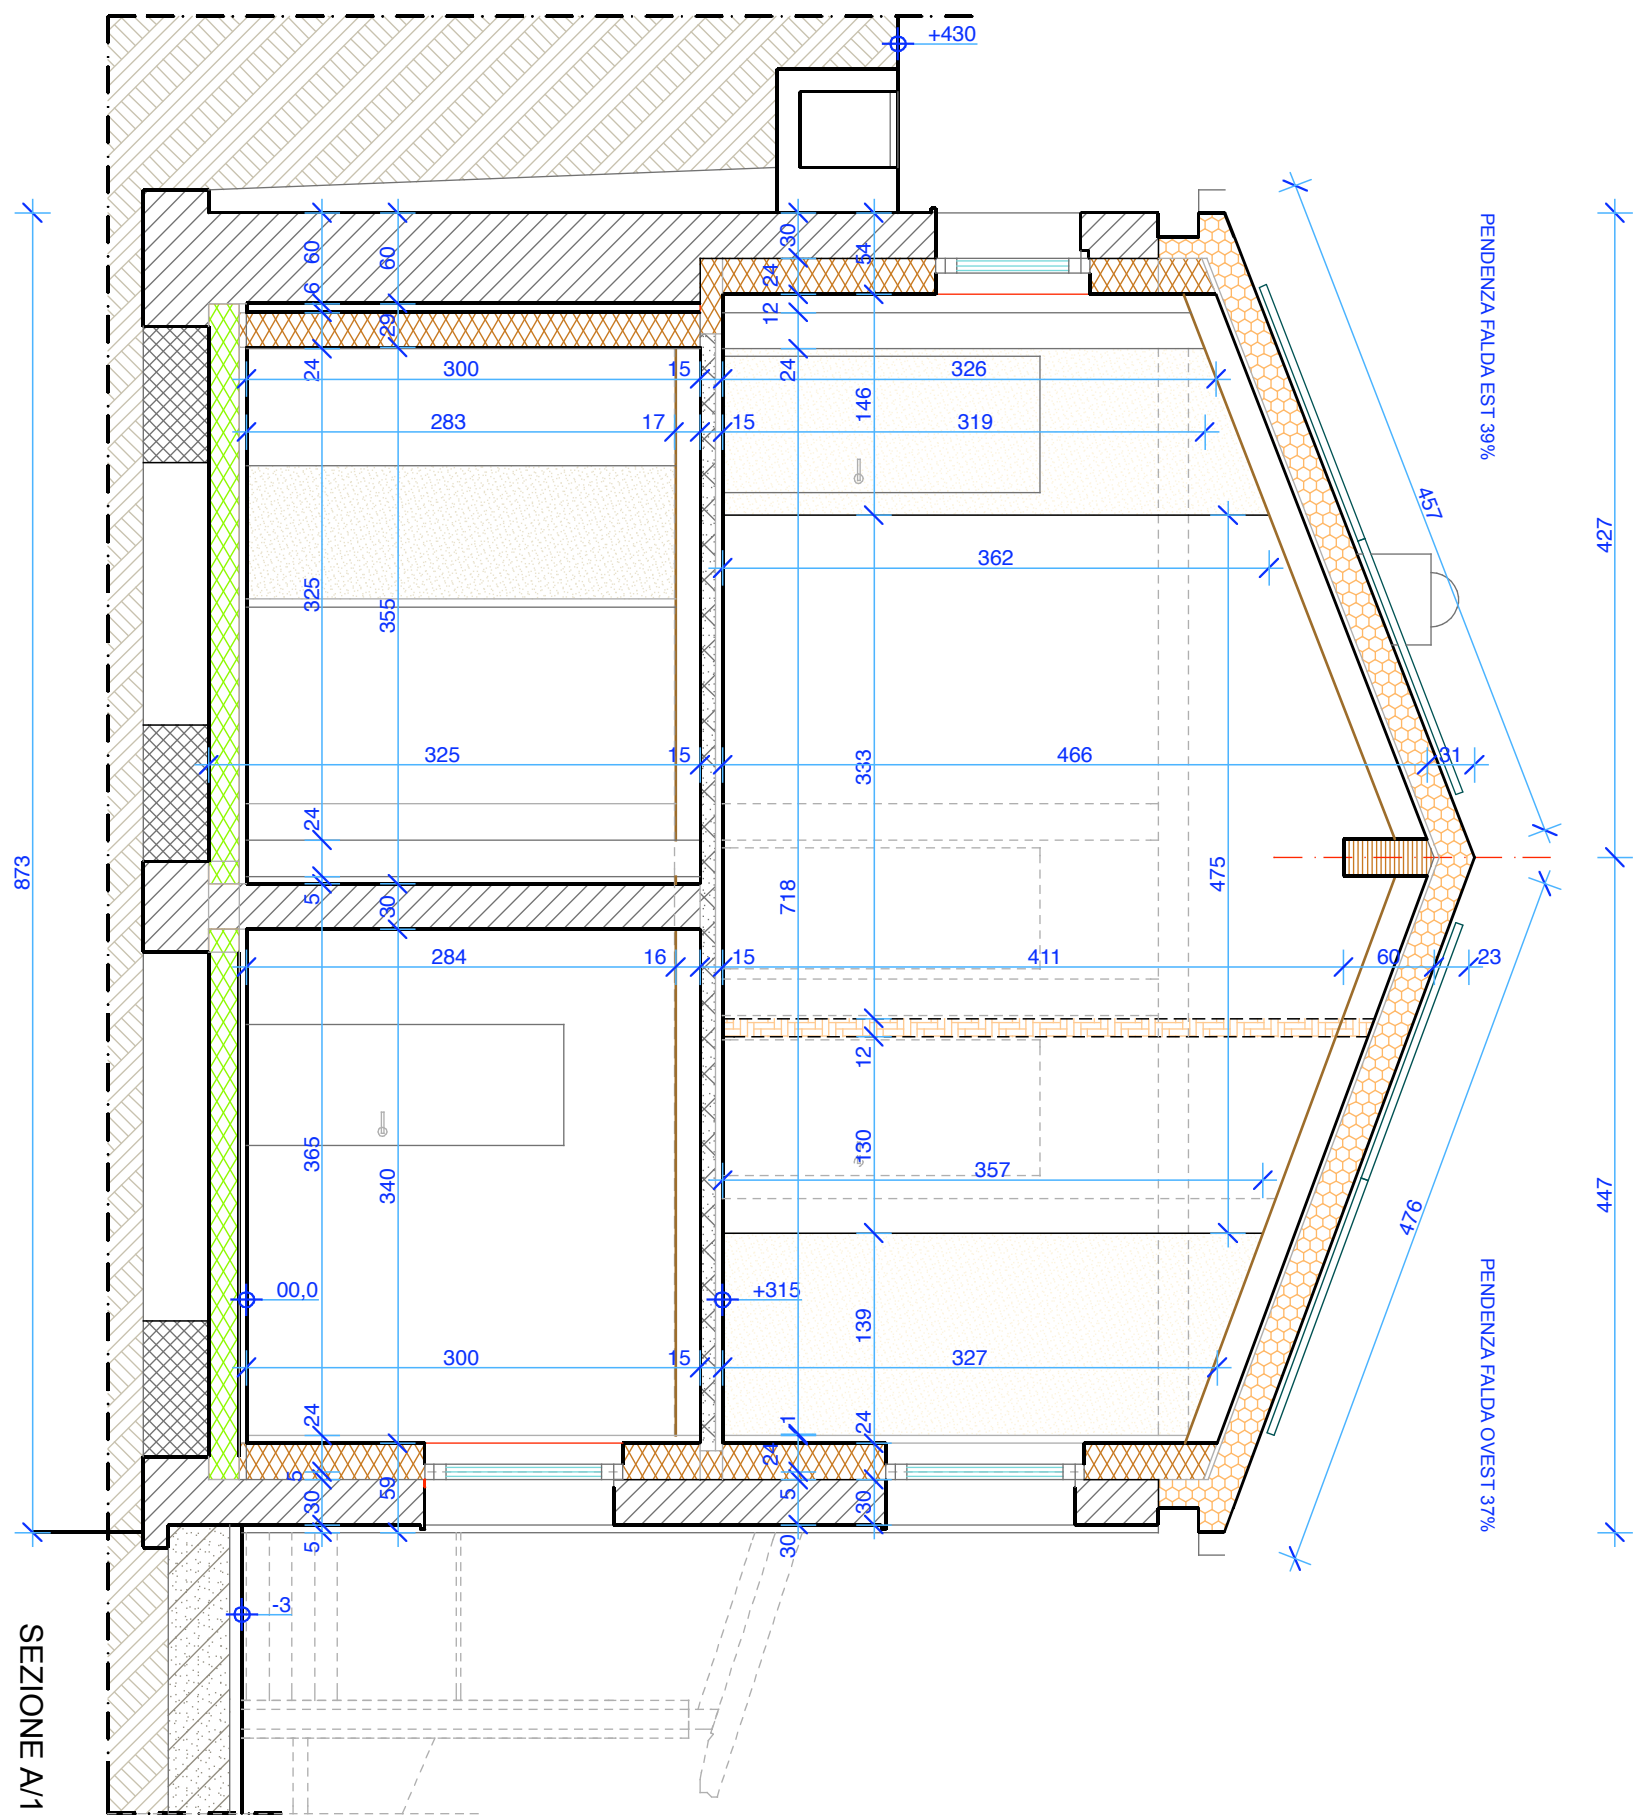

SEZIONE A1/A1

NOTA BENE:
EVENTUALI DISCORDANZE TRA GLI ELABORATI
DOVRANNO ESSERE OBBLIGATORIAMENTE
SEGNALATE AL PROGETTISTA RESPONSABILE,
AL DIRETTORE DEI LAVORI ED AL R.U.P.
PRIMA DI PROCEDERE A QUALSIASI LAVORAZIONE

ELABORATO
STATO DI PROGETTO:
PIANTE E SEZIONE A1/A1

RAPPORTO
1:50, 1:100

NUMERO
E1

COMMITTENTE
COMUNE DI TOANO
Corso Trieste 65 42010 Toano (RE)
RESPONSABILE UNICO DEL PROCEDIMENTO
Geometa BONDÌ ERICA
Corso Trieste 65 42010 Toano (RE)

PROGETTO
RISTRUTTURAZIONE E RIUSO
EX AMBULATORI COMUNALI
(P.ESECUTIVO)

LUOGO
CORSO TRIESTE, TOANO (F.54, P.793)

PRATICA
195-24

FASE
ESECUTIVA

DATA
10/05/2024

GRUPPO DI LAVORO
TOANO 24

IMPIANTI ELETTRICI Perito industriale BAZZOLI CRISTIAN Via Manzoni 1 42035 Castelnovo ne' Monti (RE) 0522 572763	IMPIANTI TERMIDRAULICI Perito industriale CECCARDI CORRADO Via Brigata Reggiana 24 42124 Reggio Emilia 0522 1700600
COORD. DELLA SICUREZZA Geometa BELLUCCI SIMONE Via L'Oca 21/1 42010 Cavola di Toano (RE) 339 1375517	STRUTTURE Ingegnere DEL RIO SIMONE Via Fontanesi 18/b 42035 Castelnovo ne' Monti (RE) 333 3099069

PROGETTO ARCHITETTONICO
E COORDINAMENTO
GRUPPO SPECIALISTI

**ARCHITETTO
LUIGI MONTI**
Albo Professionale
di Reggio Emilia n°187
Via M.K. Gandhi 22
42123 Reggio Emilia
0522 286842

LUIGI MONTI
187
REGGIO EMILIA
ARCHITETTO