



NOTA BENE:
EVENTUALI DISCORDANZE TRA GLI ELABORATI
DOVRANNO ESSERE OBBLIGATORIAMENTE
SEGNALATE AL PROGETTISTA RESPONSABILE,
AL DIRETTORE DEI LAVORI ED AL R.U.P.
PRIMA DI PROCEDERE A QUALSIASI LAVORAZIONE

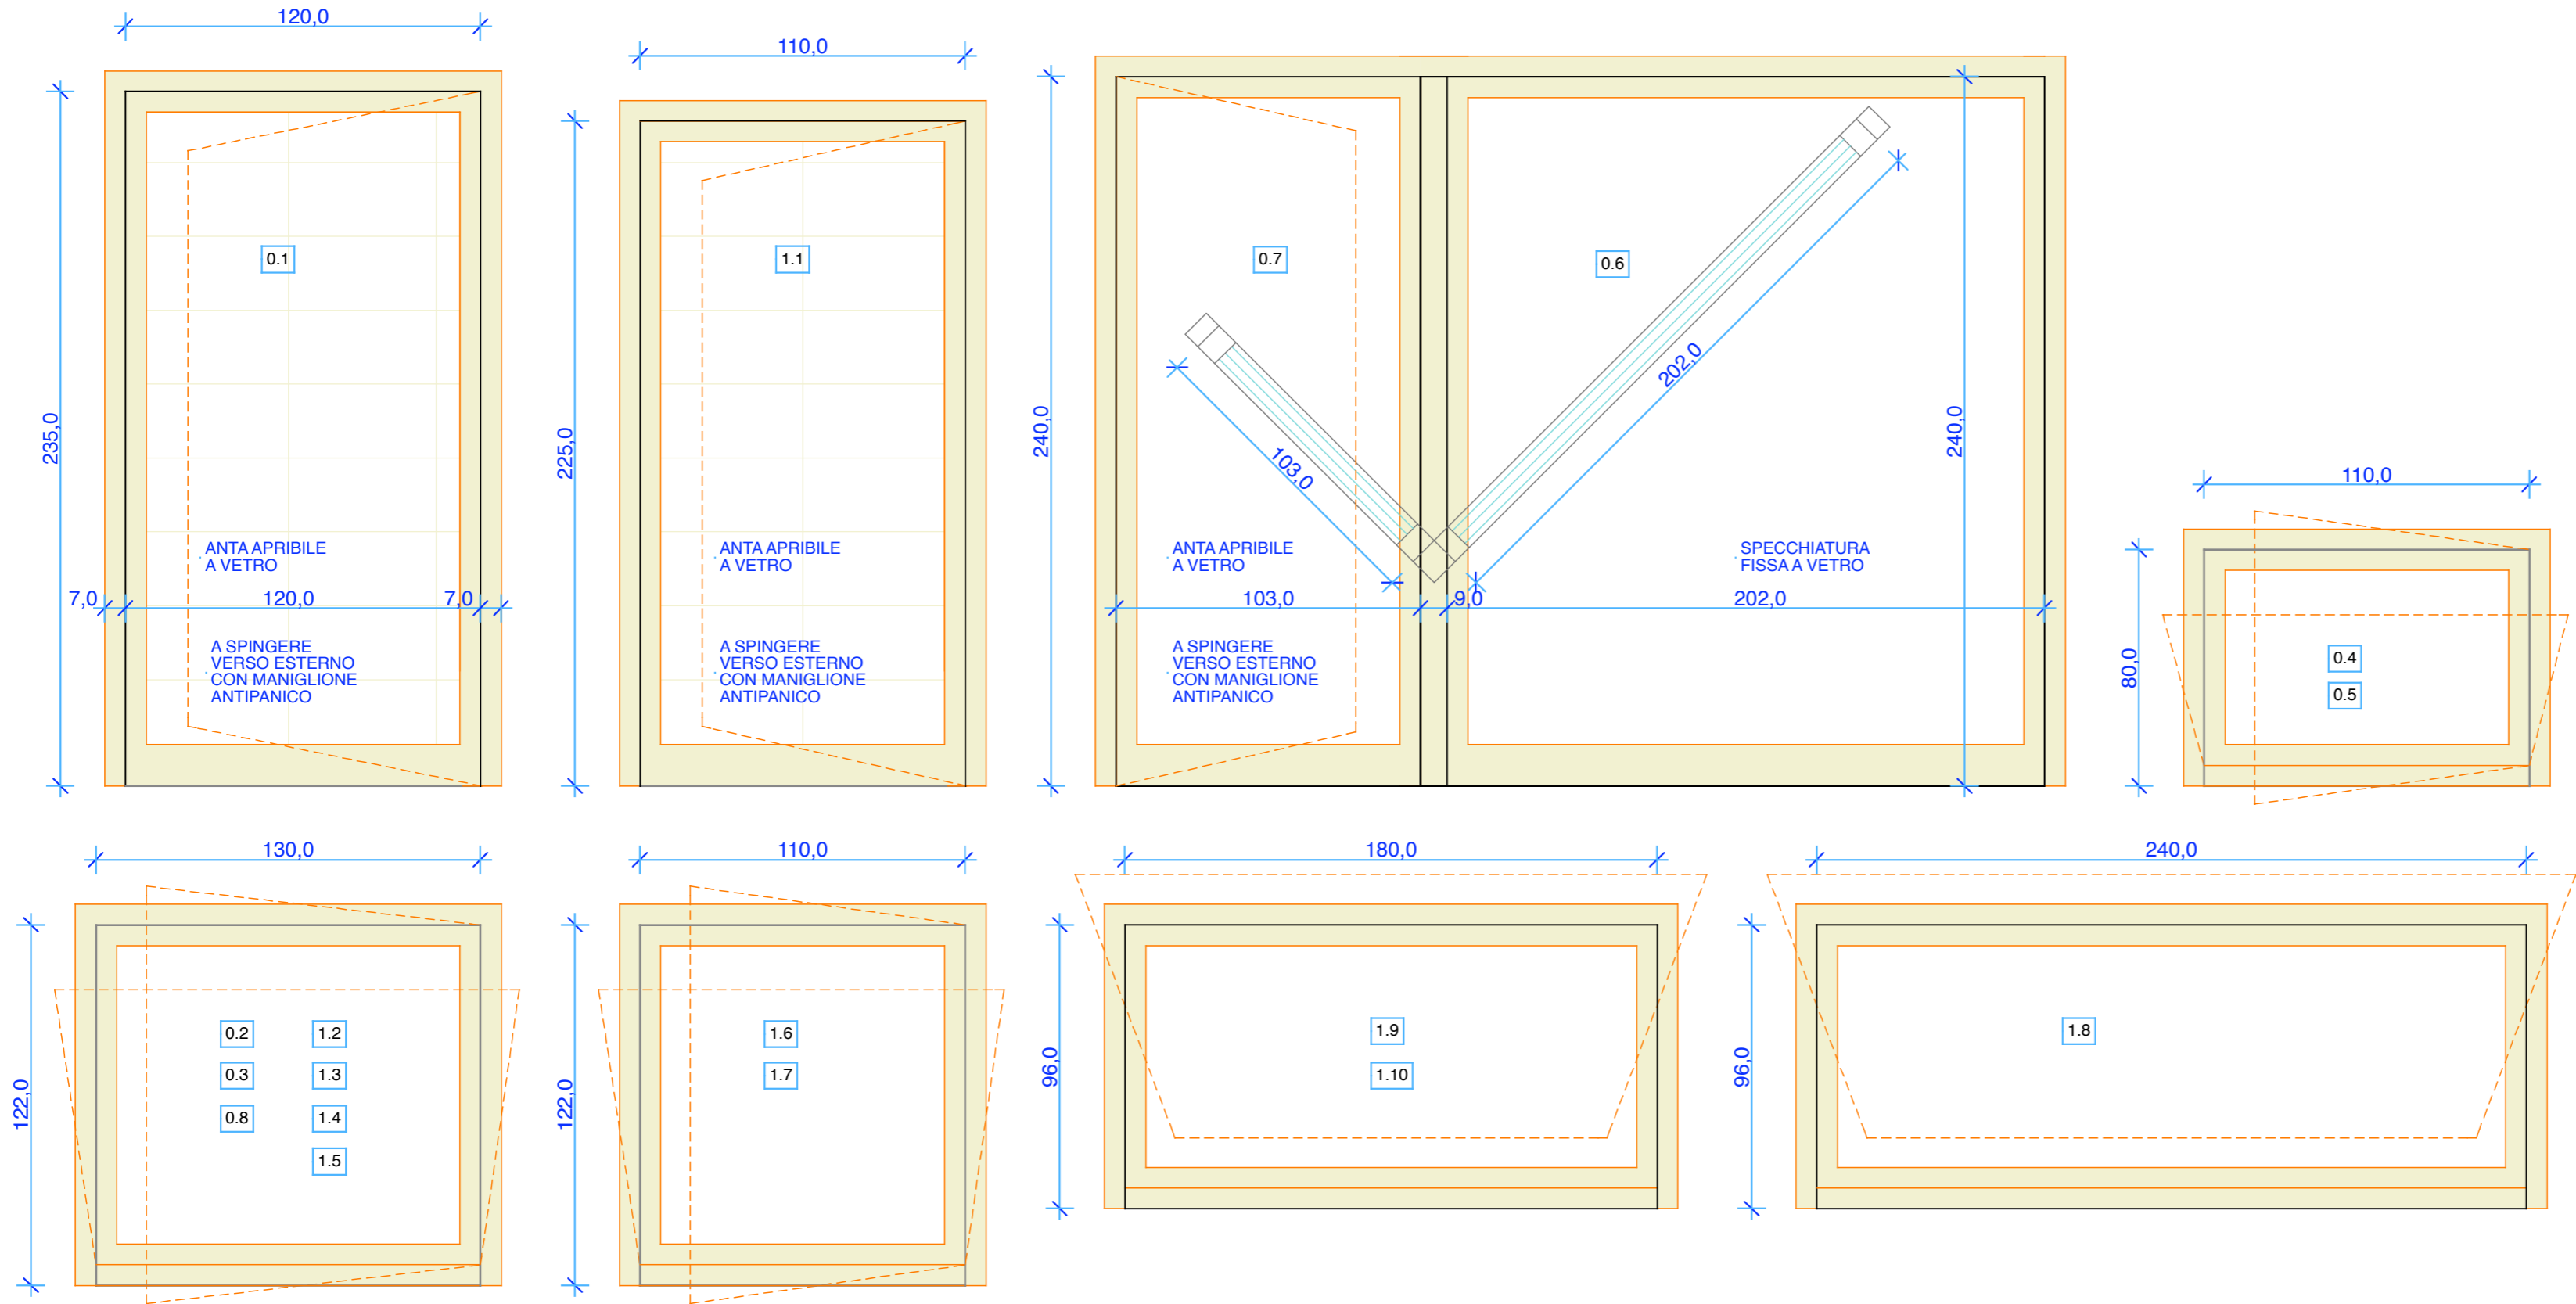

1 M

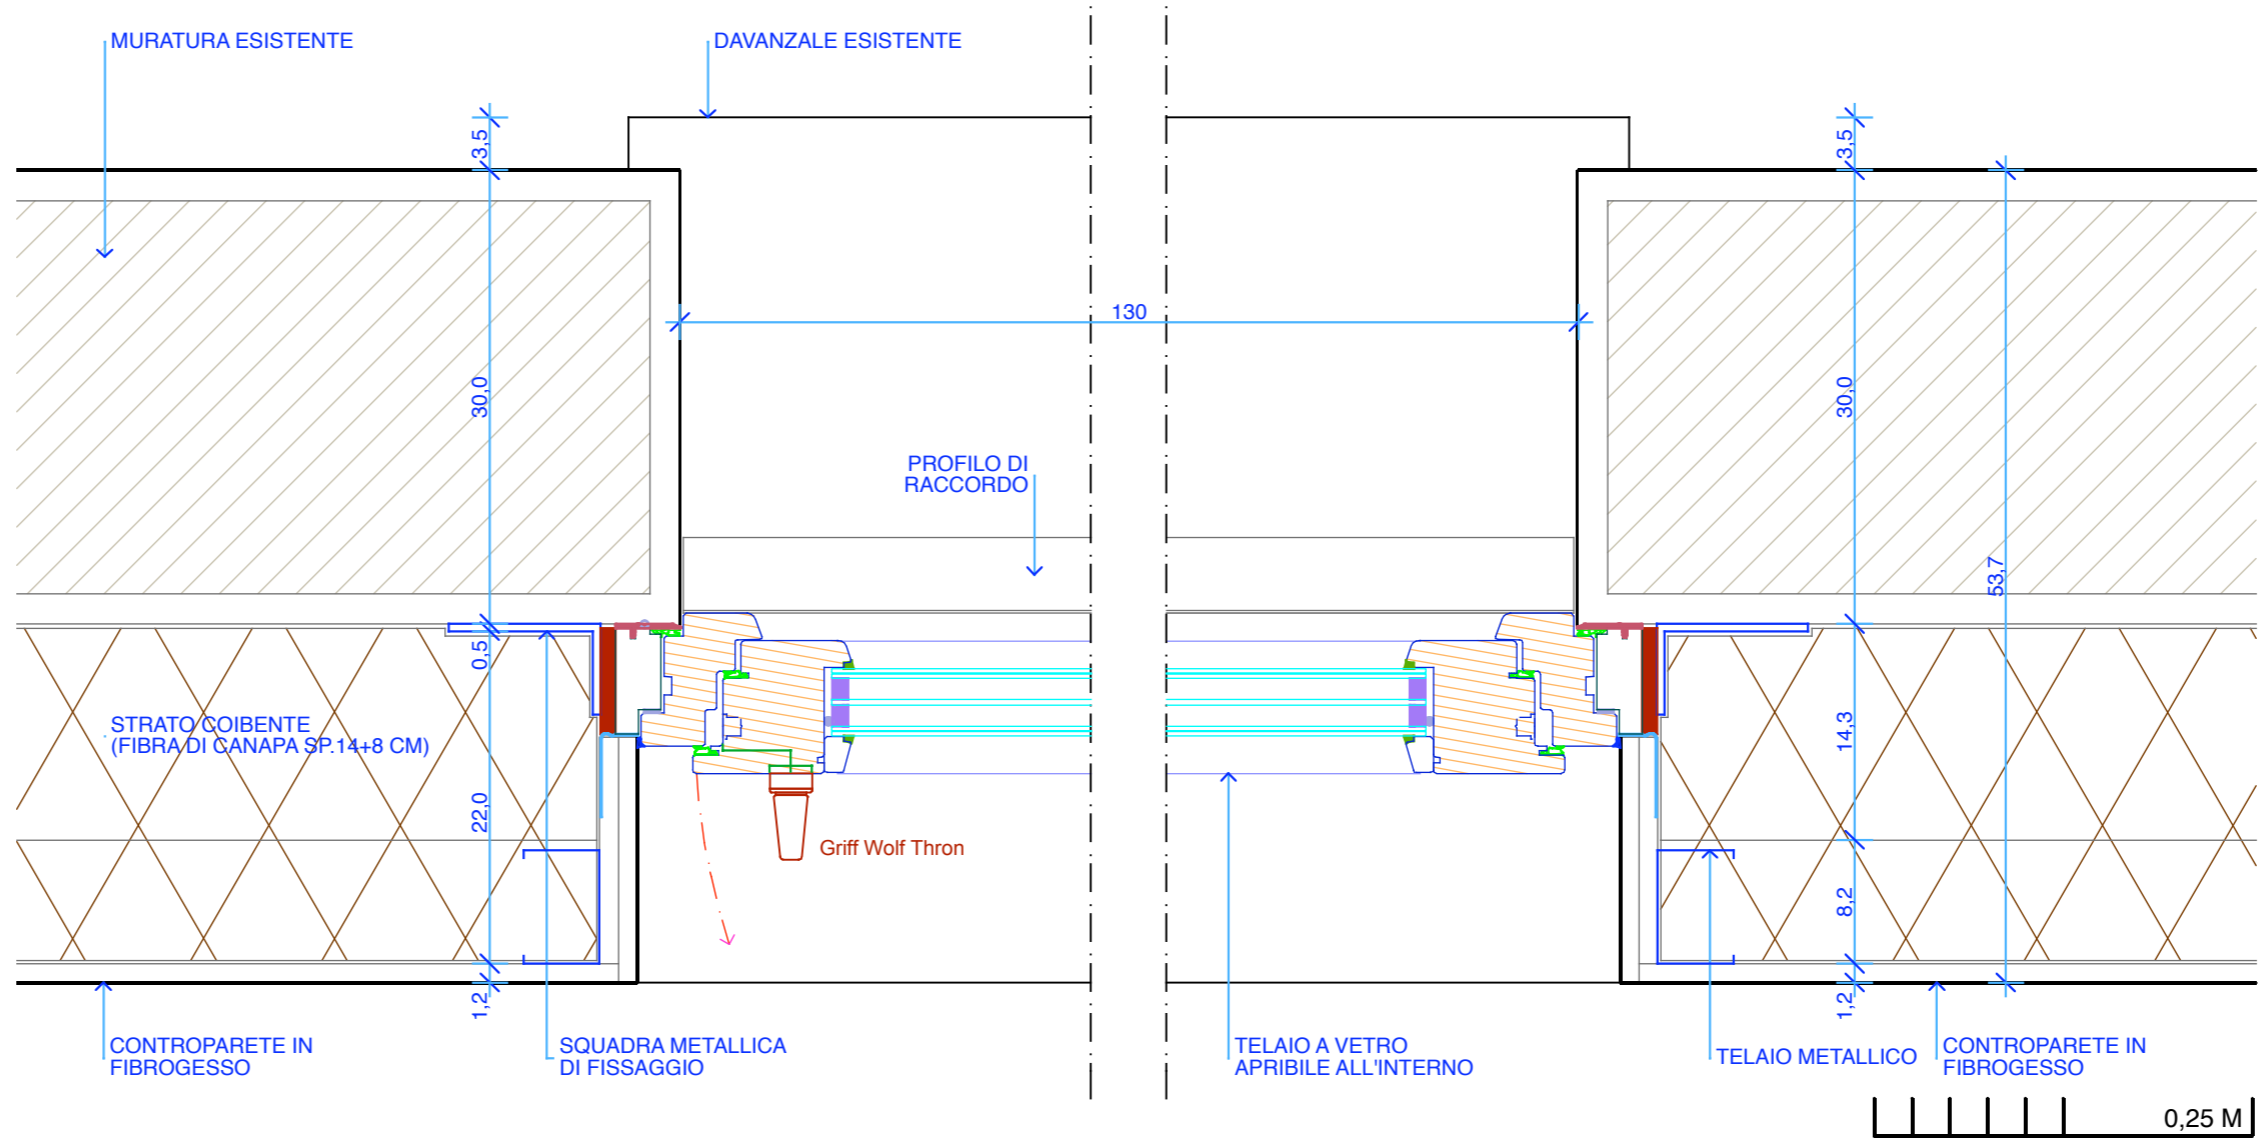

0.25 M

ELABORATO
ABACO DEGLI INFISSI

RAPPORTO
1:20 1:5

NUMERO
E3

COMMITTENTE
COMUNE DI TOANO
Corso Trieste 65 42010 Toano (RE)
RESPONSABILE UNICO DEL PROCEDIMENTO
Geometra BONDÌ ERICA
Corso Trieste 65 42010 Toano (RE)

PROGETTO
RISTRUTTURAZIONE E RIUSO
EX AMBULATORI COMUNALI
(P.ESECUTIVO)

LUOGO
CORSO TRIESTE, TOANO (F.54, P.793)

PRATICA
195-24

FASE
ESECUTIVA

DATA
10/05/2024

GRUPPO DI LAVORO
TOANO 24

| | |
|---|---|
| IMPIANTI ELETTRICI Perito industriale BAZZOLI CRISTIAN Via Monzani 1 42035 Castelnovo ne' Monti (RE) 0522 572763 | IMPIANTI TERMIDRAULICI Perito industriale CECCARDI CORRADO Via Brigata Reggio 24 42124 Reggio Emilia 0522 1700600 |
| COORD.DELLA SICUREZZA Geometra BELLI SIMONE Via L'Oca 21/1 42010 Cavola di Toano (RE) 339 1375517 | STRUTTURE Ingegnere DEL RIO SIMONE Via Fontanesi 18/b 42035 Castelnovo ne' Monti (RE) 333 3099069 |

PROGETTO ARCHITETTONICO
E COORDINAMENTO
GRUPPO SPECIALISTI
**ARCHITETTO
LUIGI MONTI**
Albo Professionale
di Reggio Emilia n°187
Via M.K.Gandhi 22
42123 Reggio Emilia
0522 286842

LUIGI MONTI
187
REGGIO E
ARCHITETTO