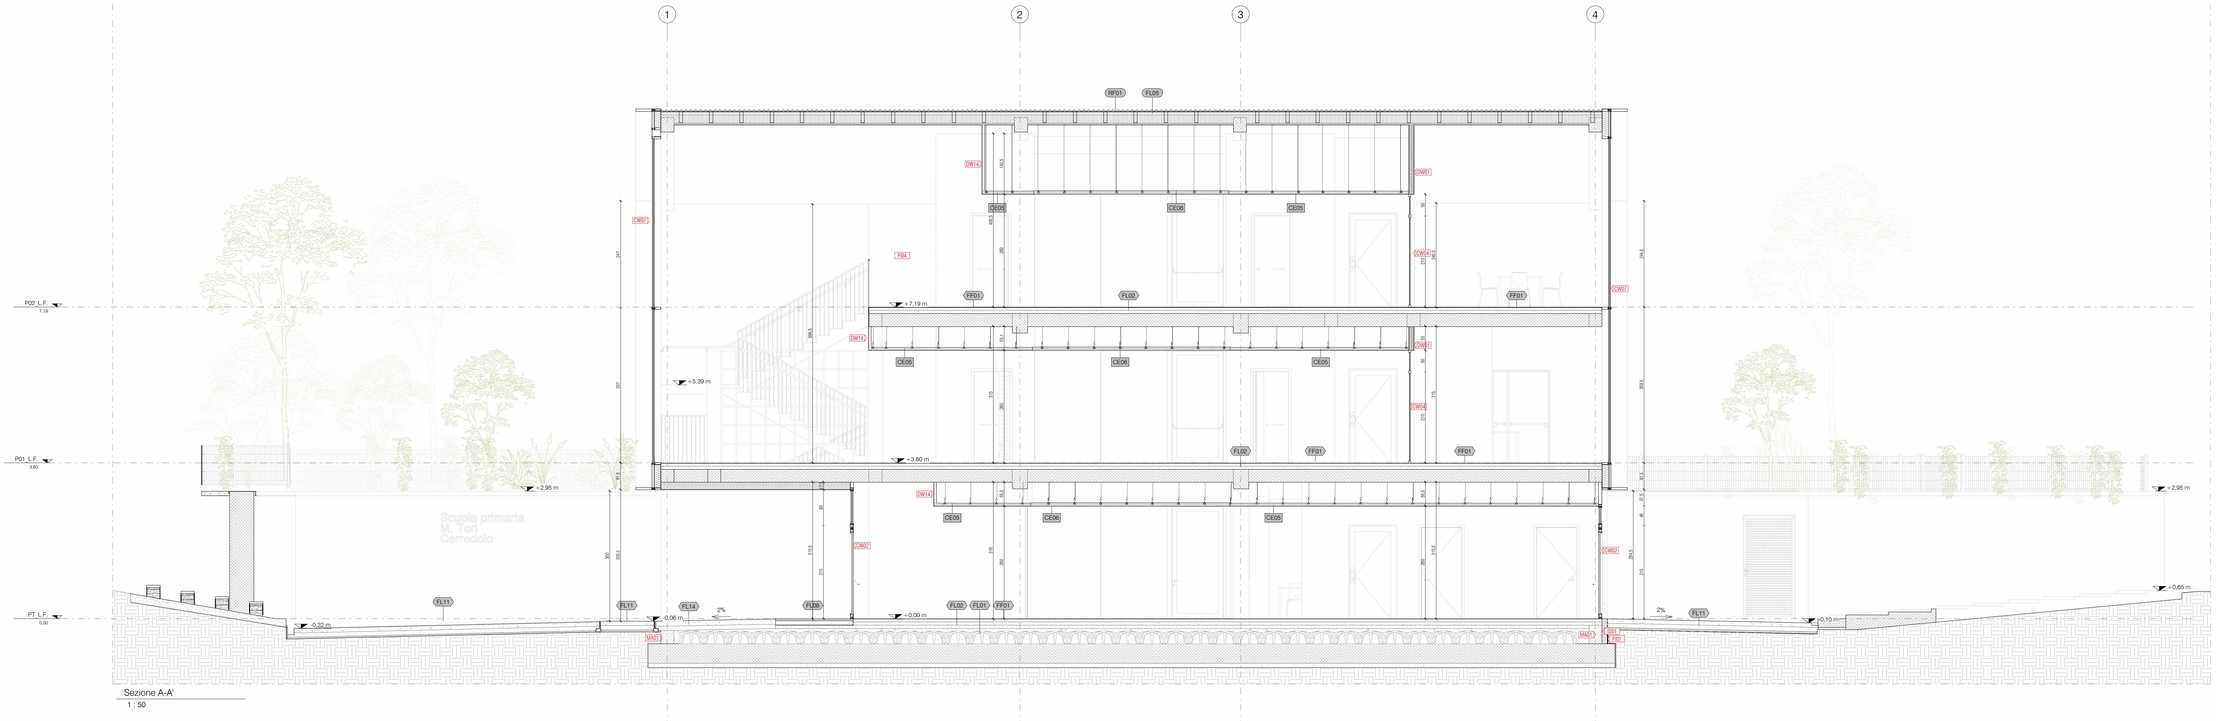

Sezione A-A'
1 : 50

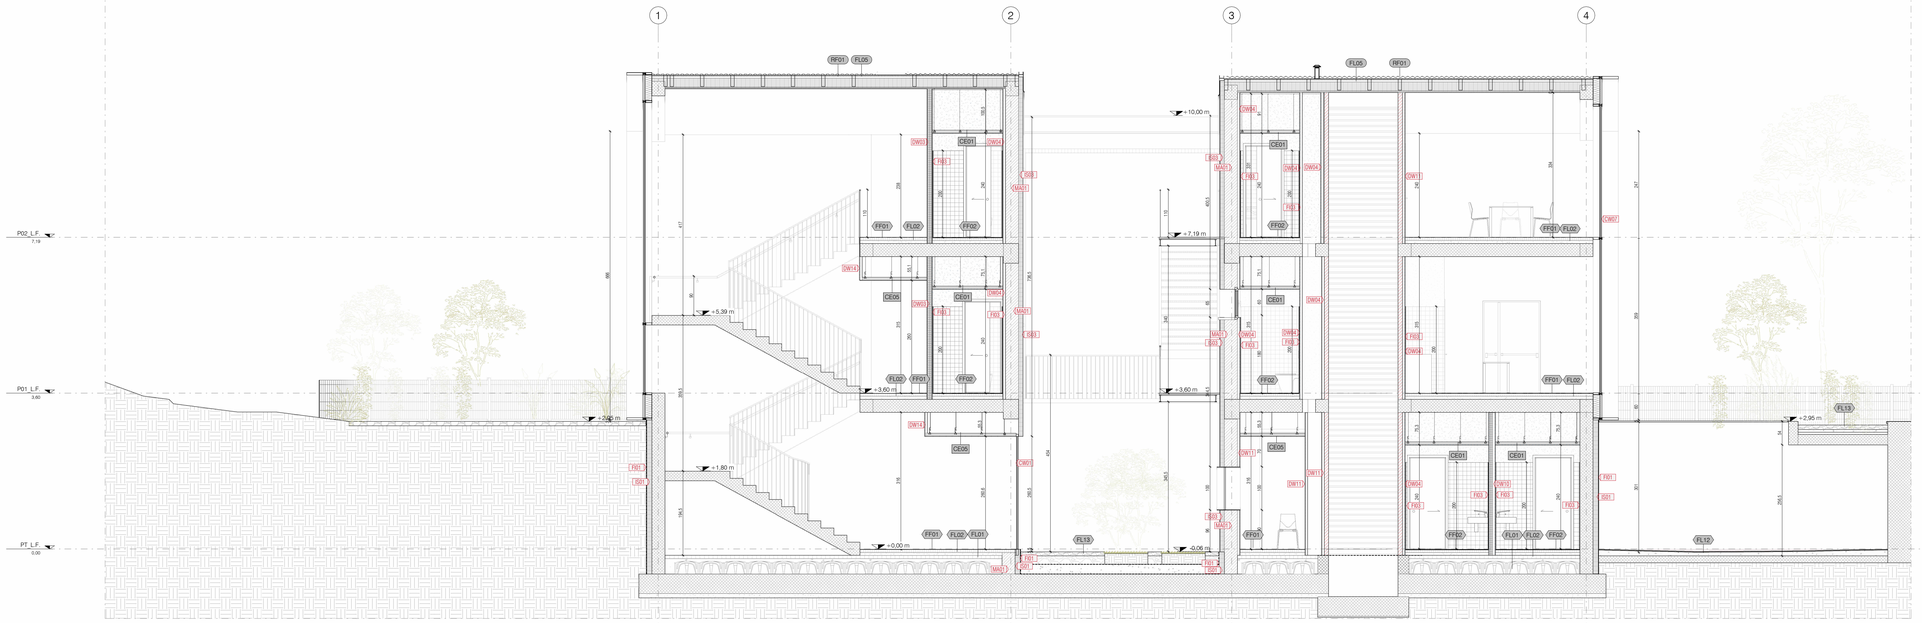

Sezione - B-B'
1 : 50

NOTE:
Per il progetto impianti fare riferimento agli elaborati specialistici.
Per il progetto linea vita fare riferimento agli elaborati specialistici.
Per il progetto strutture fare riferimento agli elaborati specialistici.

Finanziato dall'Unione europea
NextGenerationEU

PIANO NAZIONALE DI RIPRESA E RESILIENZA (PNRR)
MISSIONE M2 - COMPONENTE C3 - INVESTIMENTO 1.1
Costruzione di nuove scuole mediante sostituzione di edifici

CUP F72C22000050006

COMUNE DI TOANO
Corso Trieste n. 65, 42010 Toano (RE)

IL RICHIEDENTE | IL PROGETTISTA

REV	DATA / DATE	DESCRIZIONE / DESCRIPTION:

Progettazione Architettonica
cm2 Associati
Via Castel Morrone 2, 20129, Milano
T +39 02 29 00 30 54 | www.cm-2.it
Arch. Marco Luigi Oriani
Arch. Francesco Adorni

Progettazione Architettonica Coordinamento della Sicurezza
Bernardi Massimo Geom.
Via Castel Morrone 2, 20129, Milano
T +39 02 29 00 30 54
Geom. Bernardi Massimo

Progettazione Acustica
P2A DESIGN
Via Monte Nevoso, 16, 20131, Milano
Arch. Alessandro Pasini

COMMITTENTE / CLIENT:
Comune di Toano
Corso Trieste n. 65 Toano (RE)

PROGETTO / PROJECT:
Scuola Primaria "M. Tori" di Cerredolo
Comune di Toano (RE)

PROGETTISTA / DESIGNER:
CM2 Associati - Francesco Adorni - Iscritto all'Ordine degli Architetti di Milano n°11187

OGGETTO / OBJECT:
Progetto Esecutivo

TITOLO / DESCRIPTION:
Stato di Progetto - Sezioni Longitudinali

DISEGNATO DA: DRAWN BY:	CONTROLLATO DA: CHECKED BY:	DATA/ DATE:	SCALA / SCALE:	DATA REV.:
Author	Checker	06/07/2023	As indicated	

FORMAT:	NOME FILE / FILE NAME:	COMMESSA / JOB:	TAVOLA / DRAWING:	REV.:
A0	2208_CM2_EA-110	2208	EA-110	