





Piano Secondo - Scala Principale
1 : 25

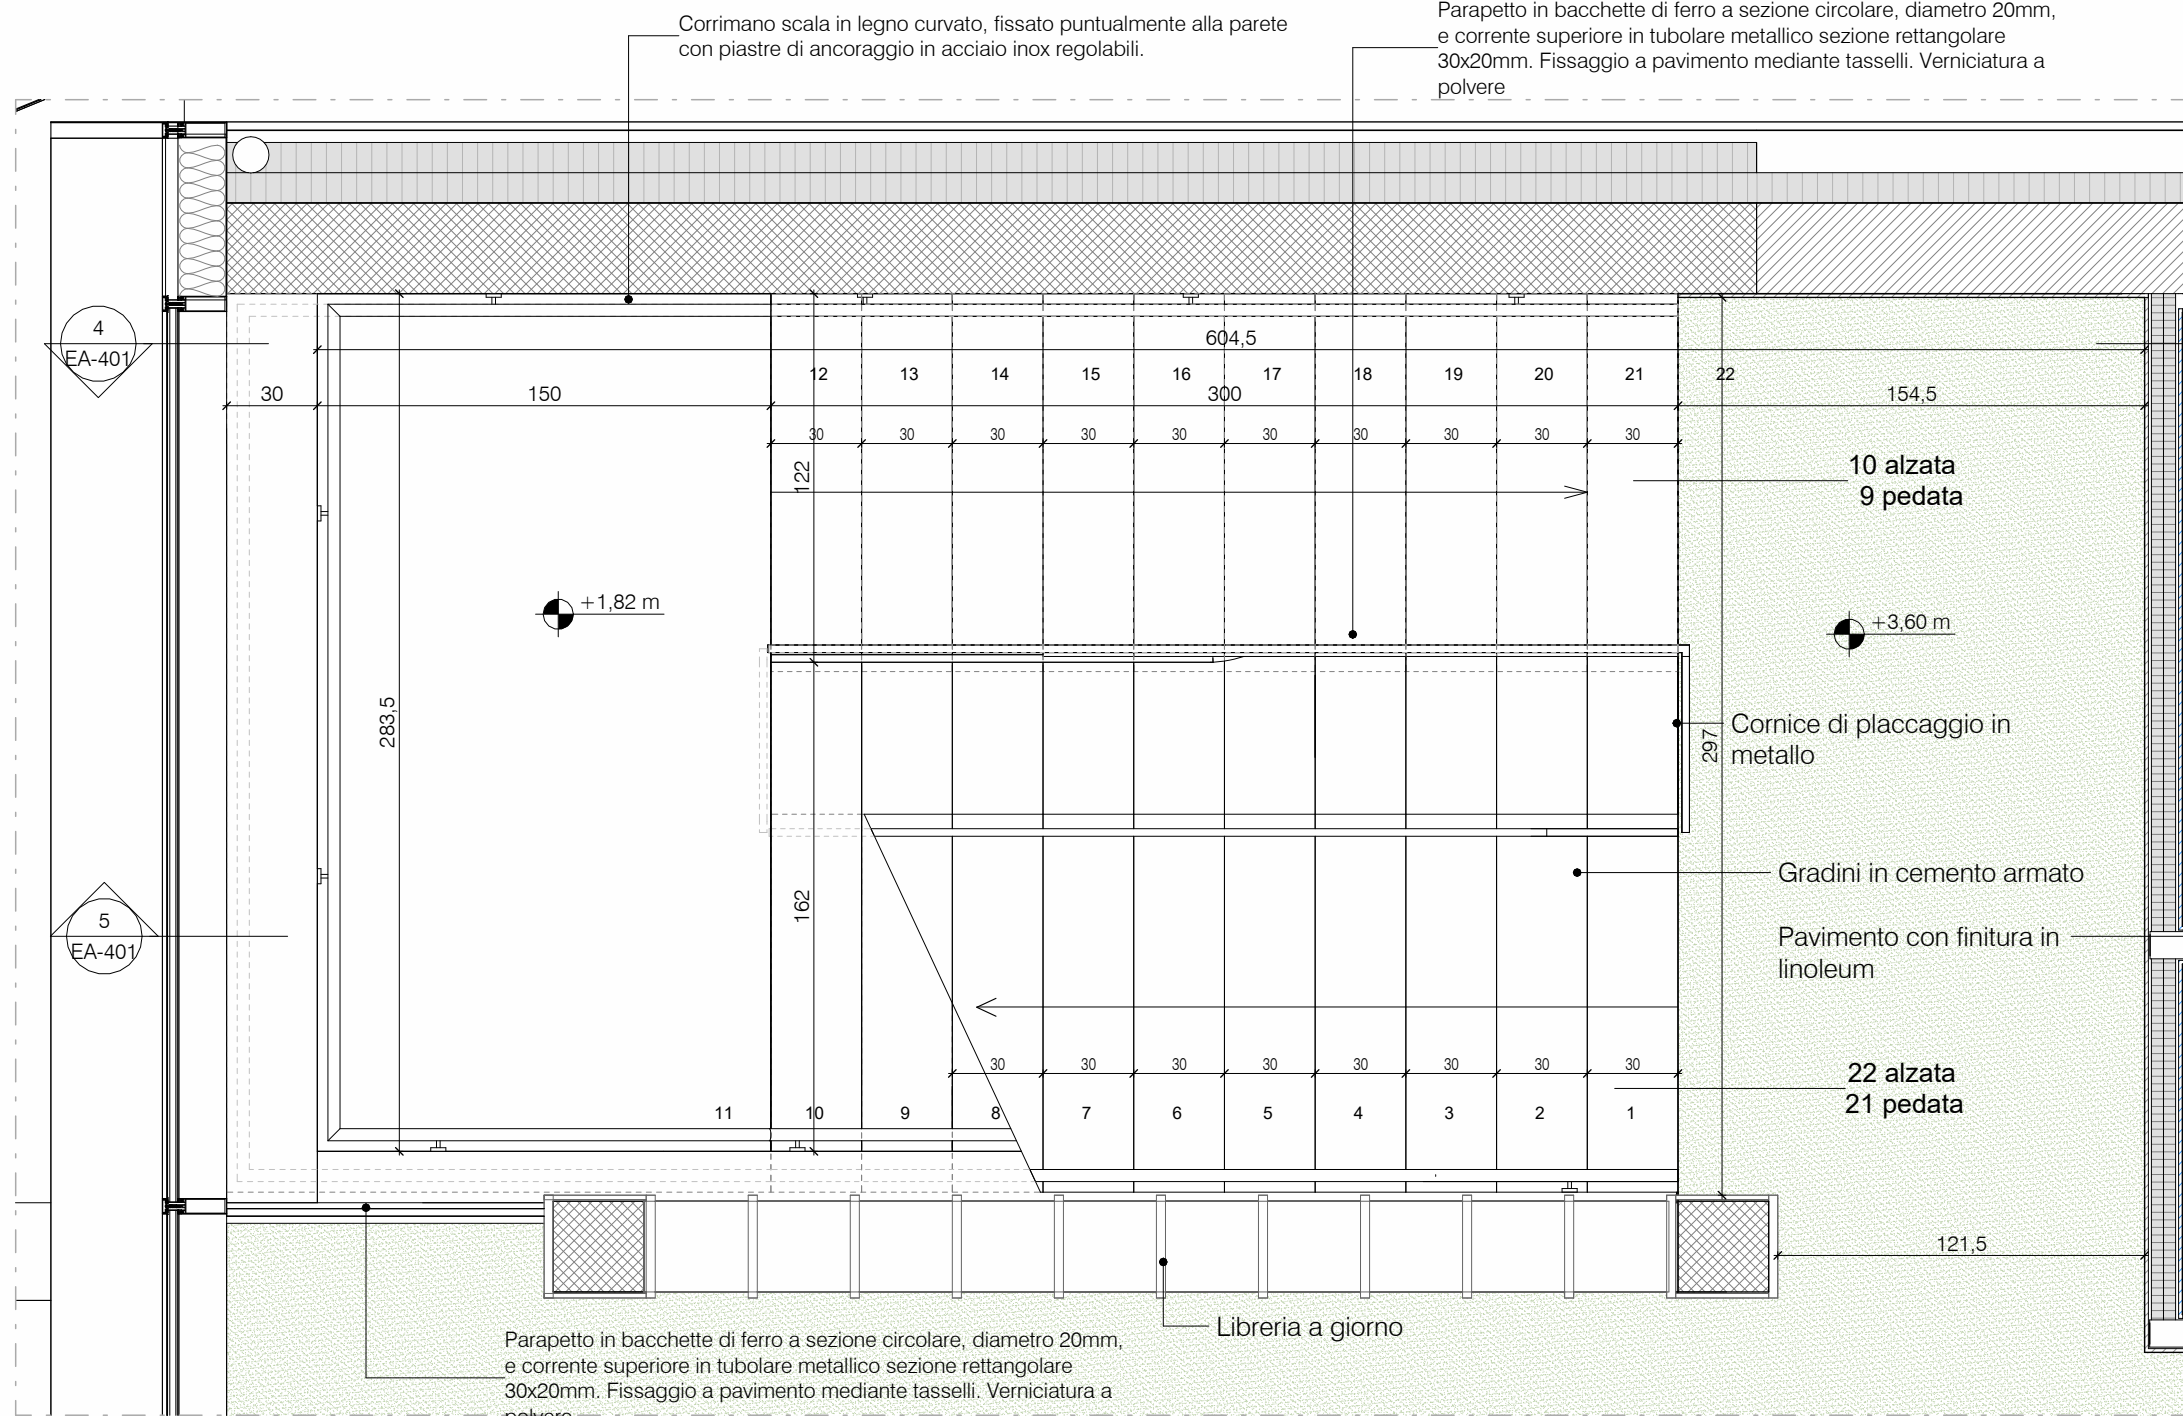


Piano Primo - Scala Principale
1 : 25

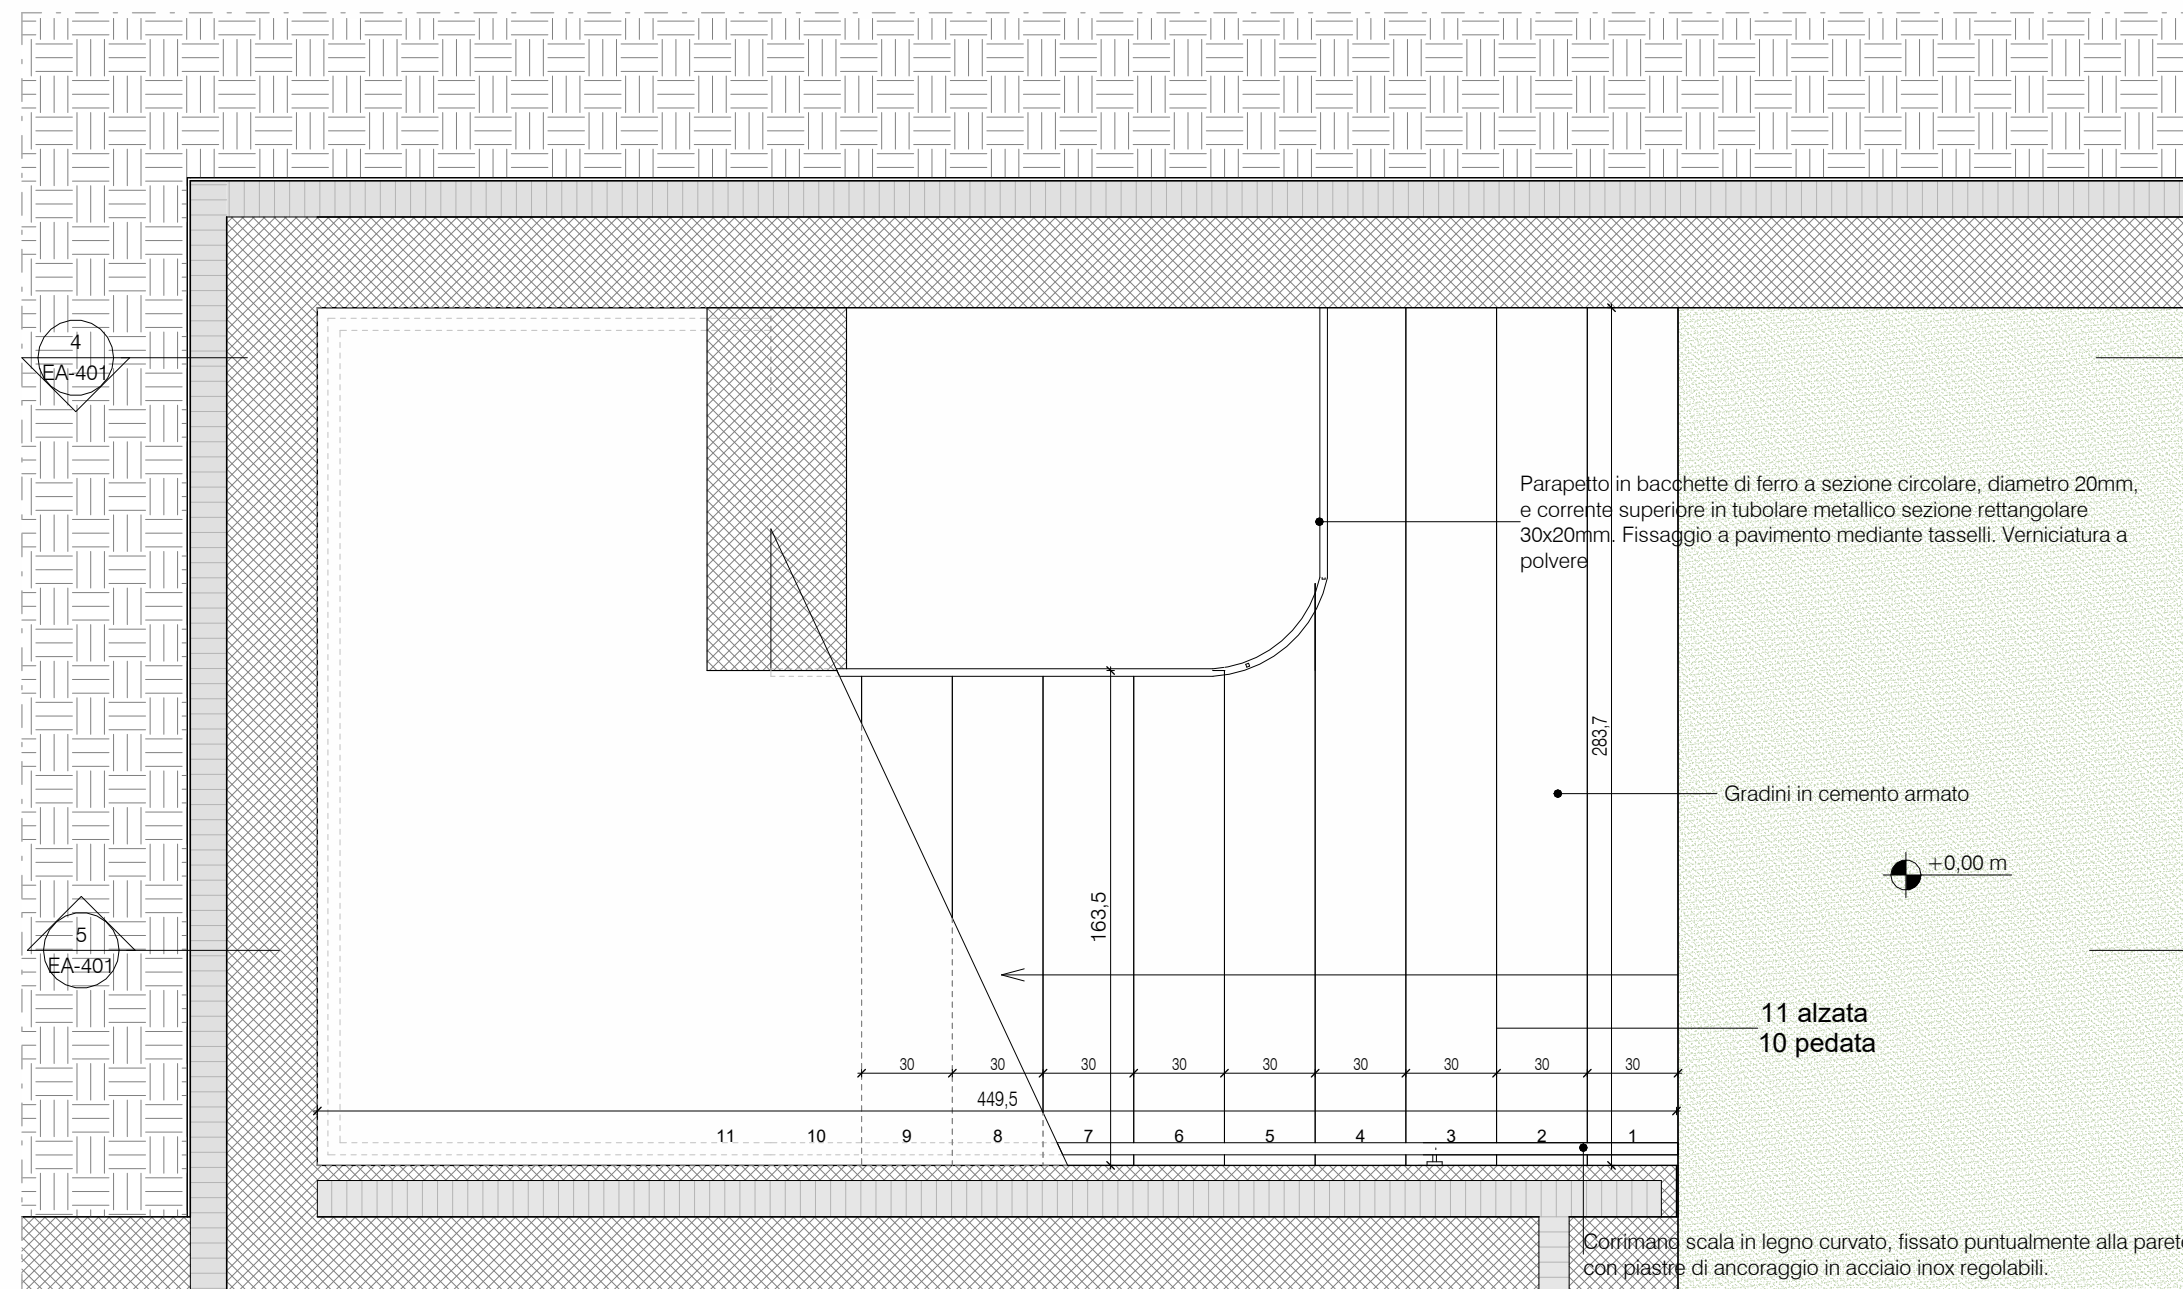


Piano Terra - Scala principale
1 : 25

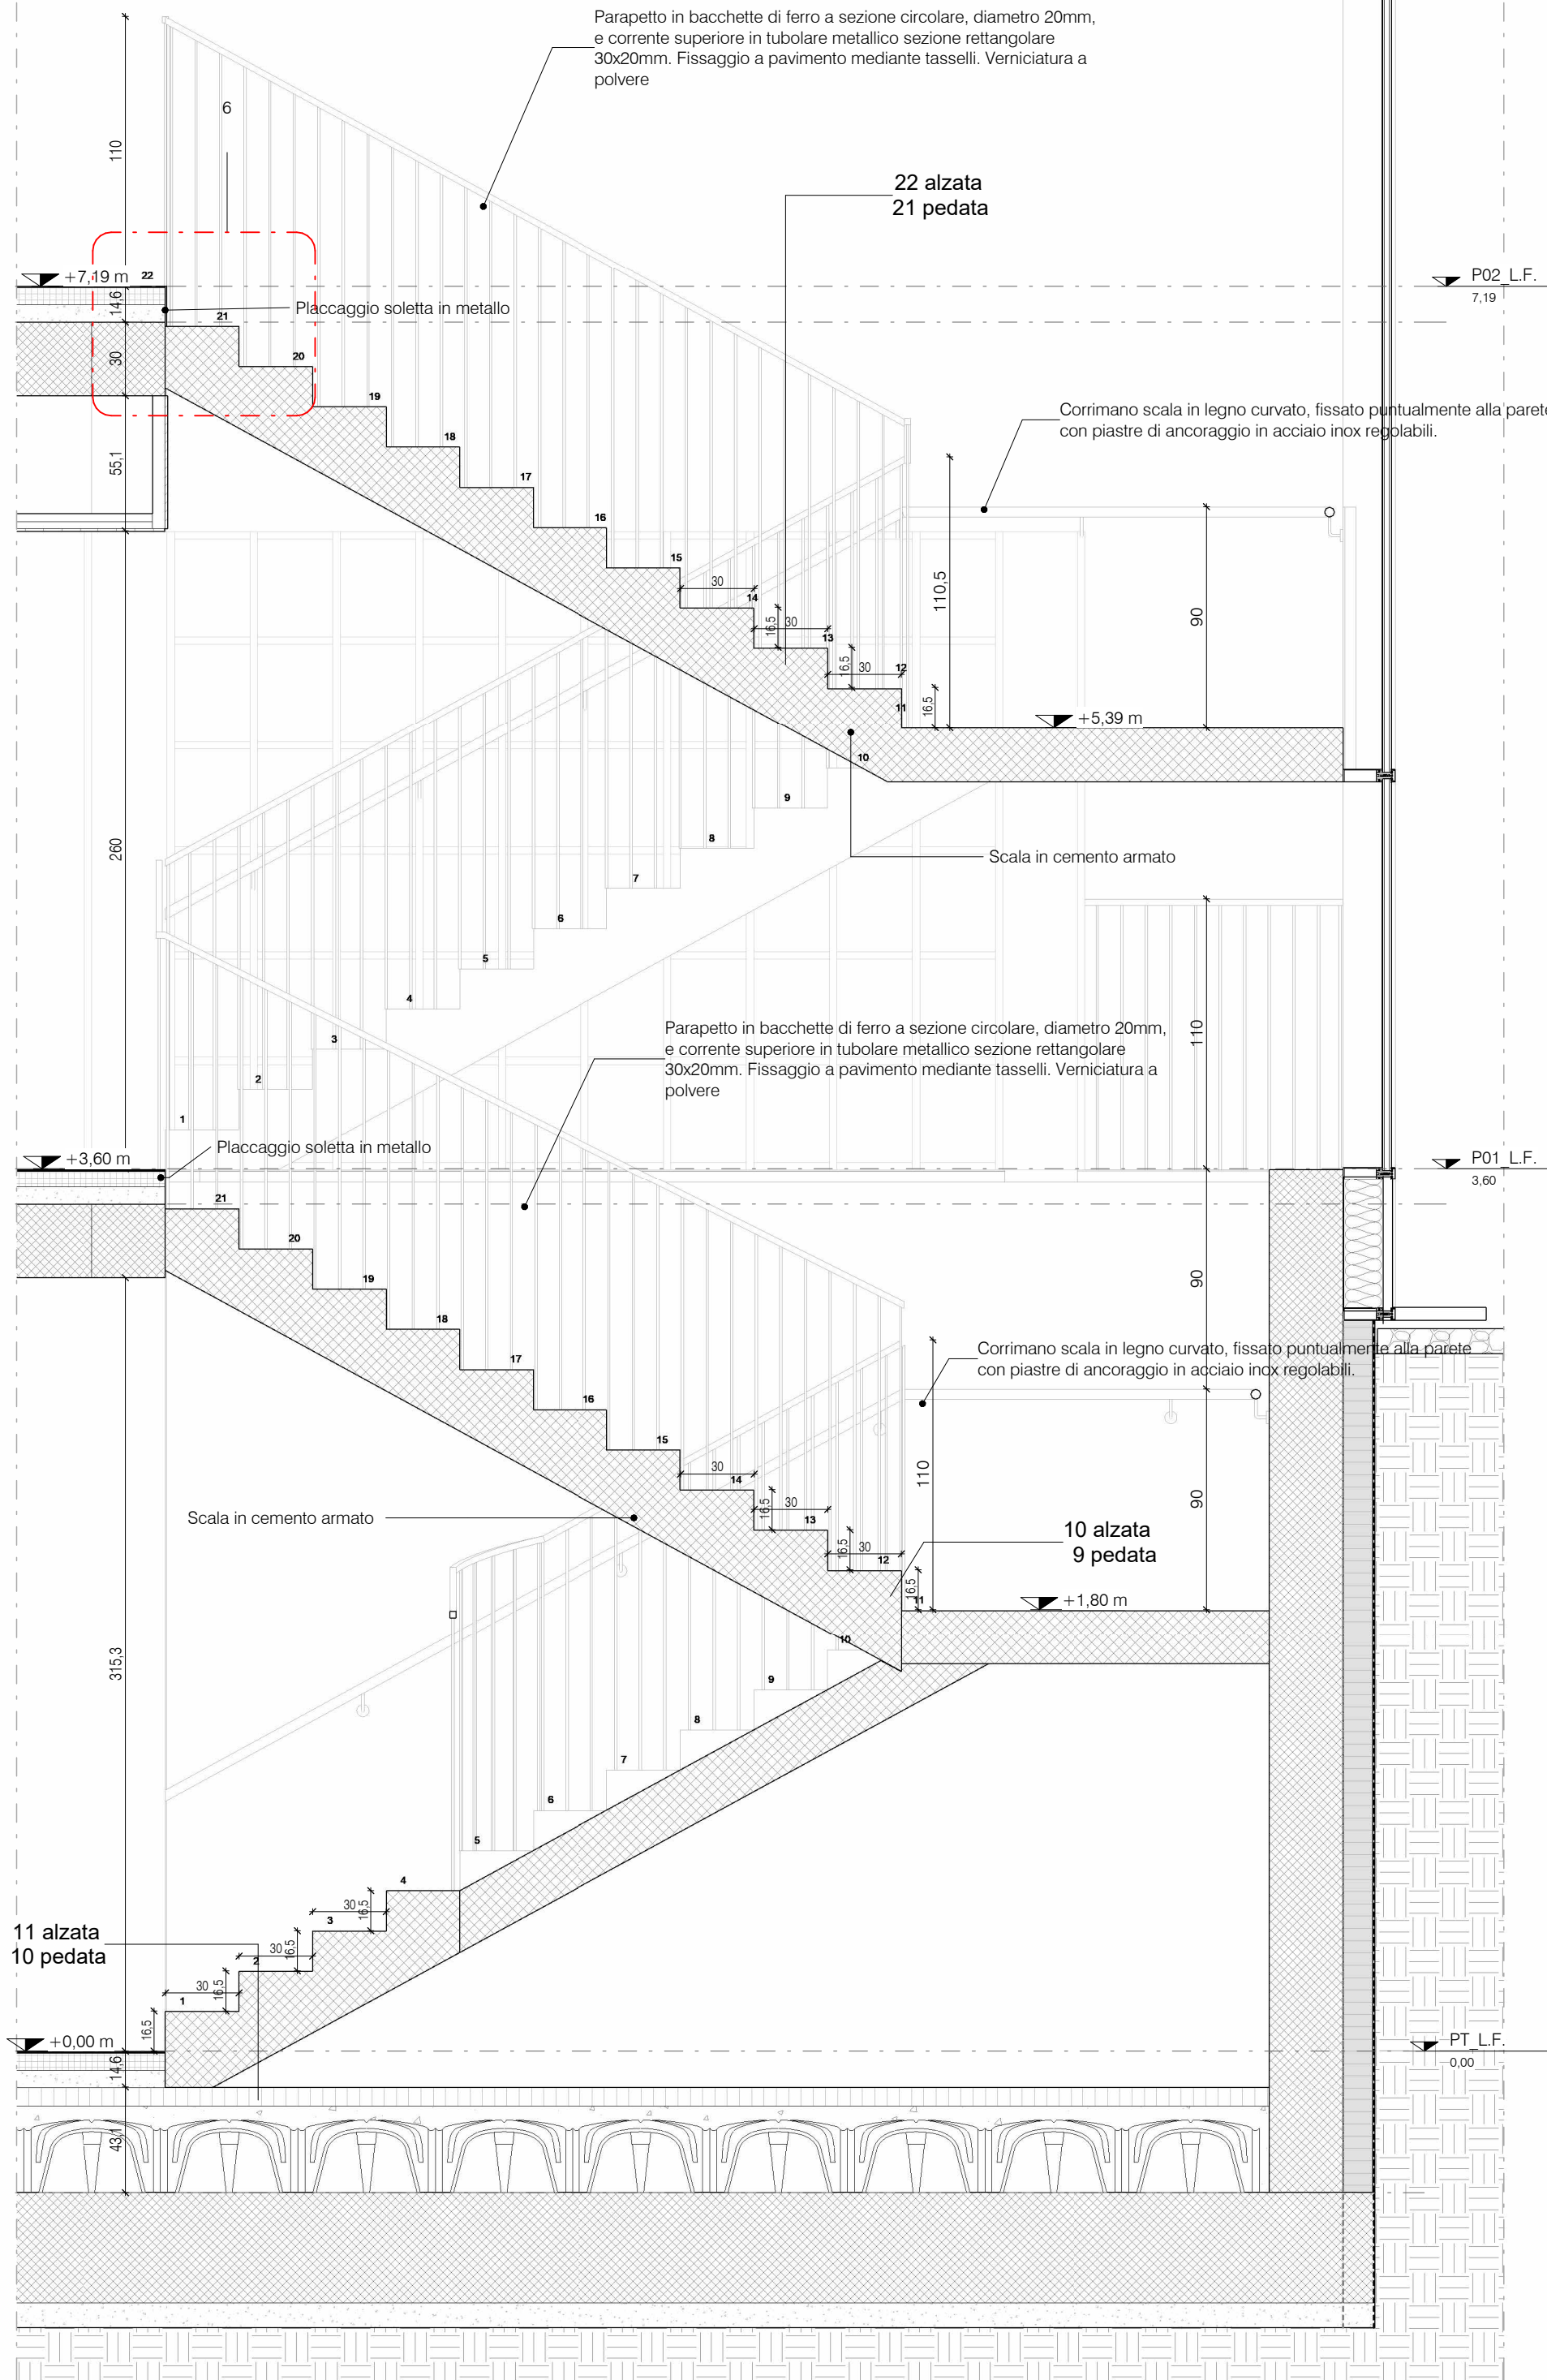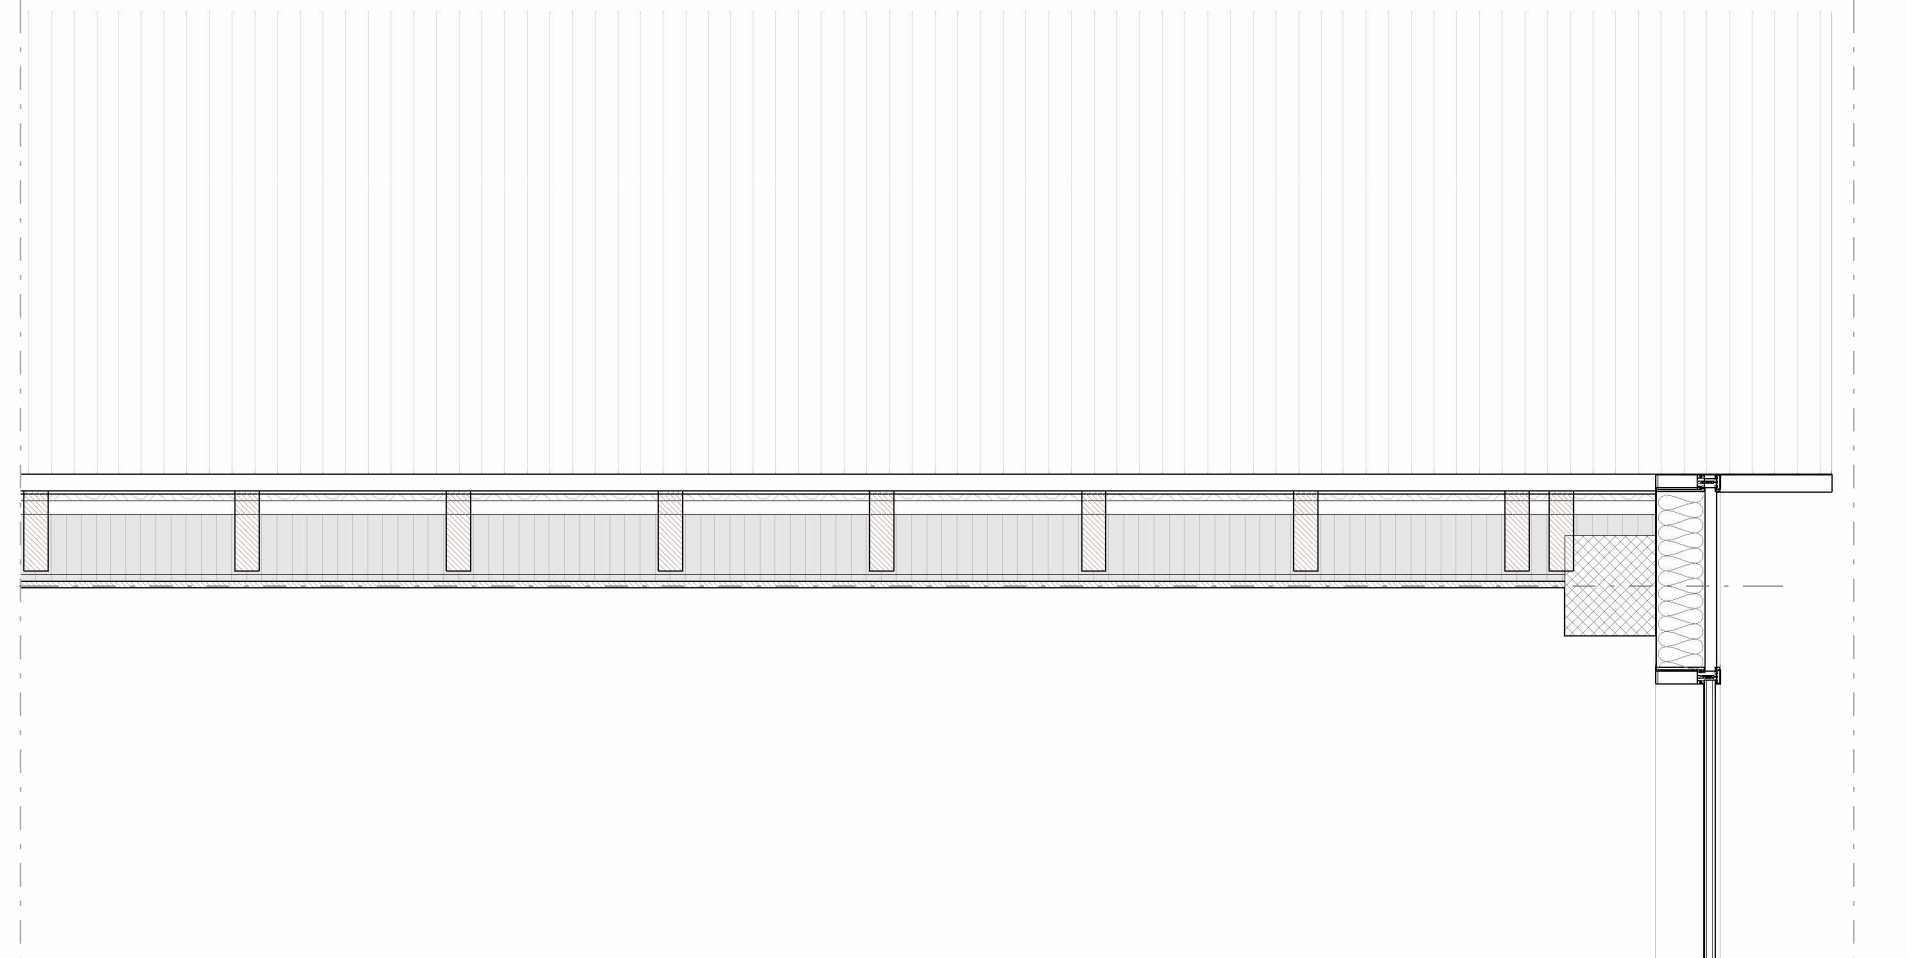

Sezione - Scala principale
1 : 25

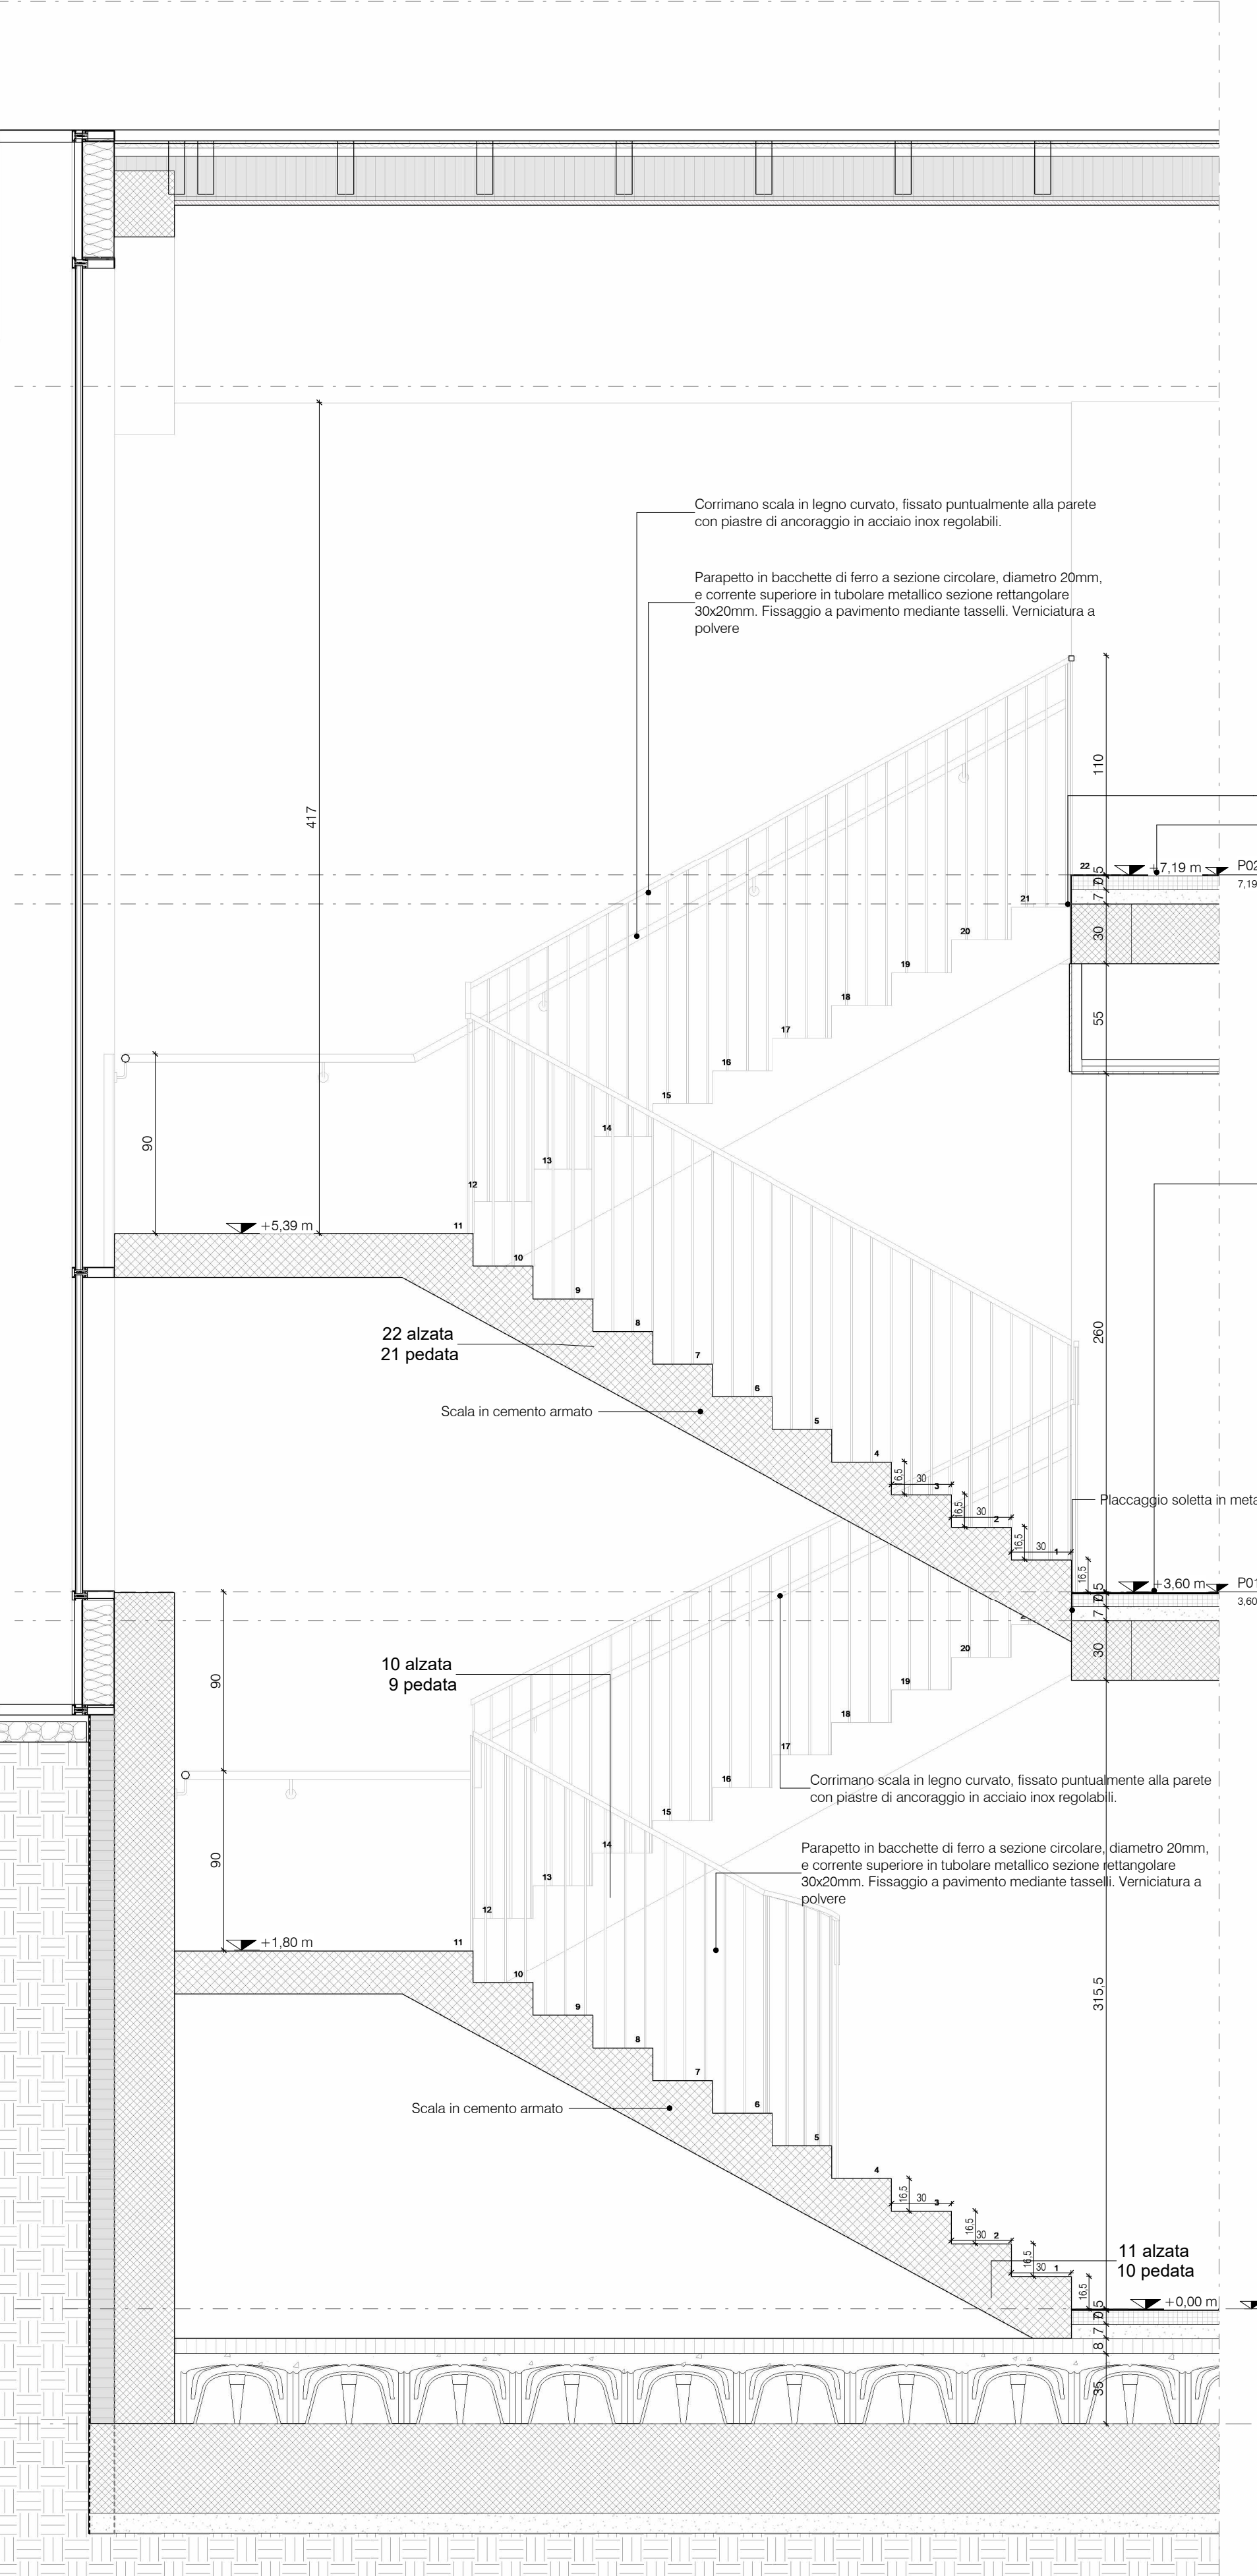

Sezione - Scala principale
1 : 25

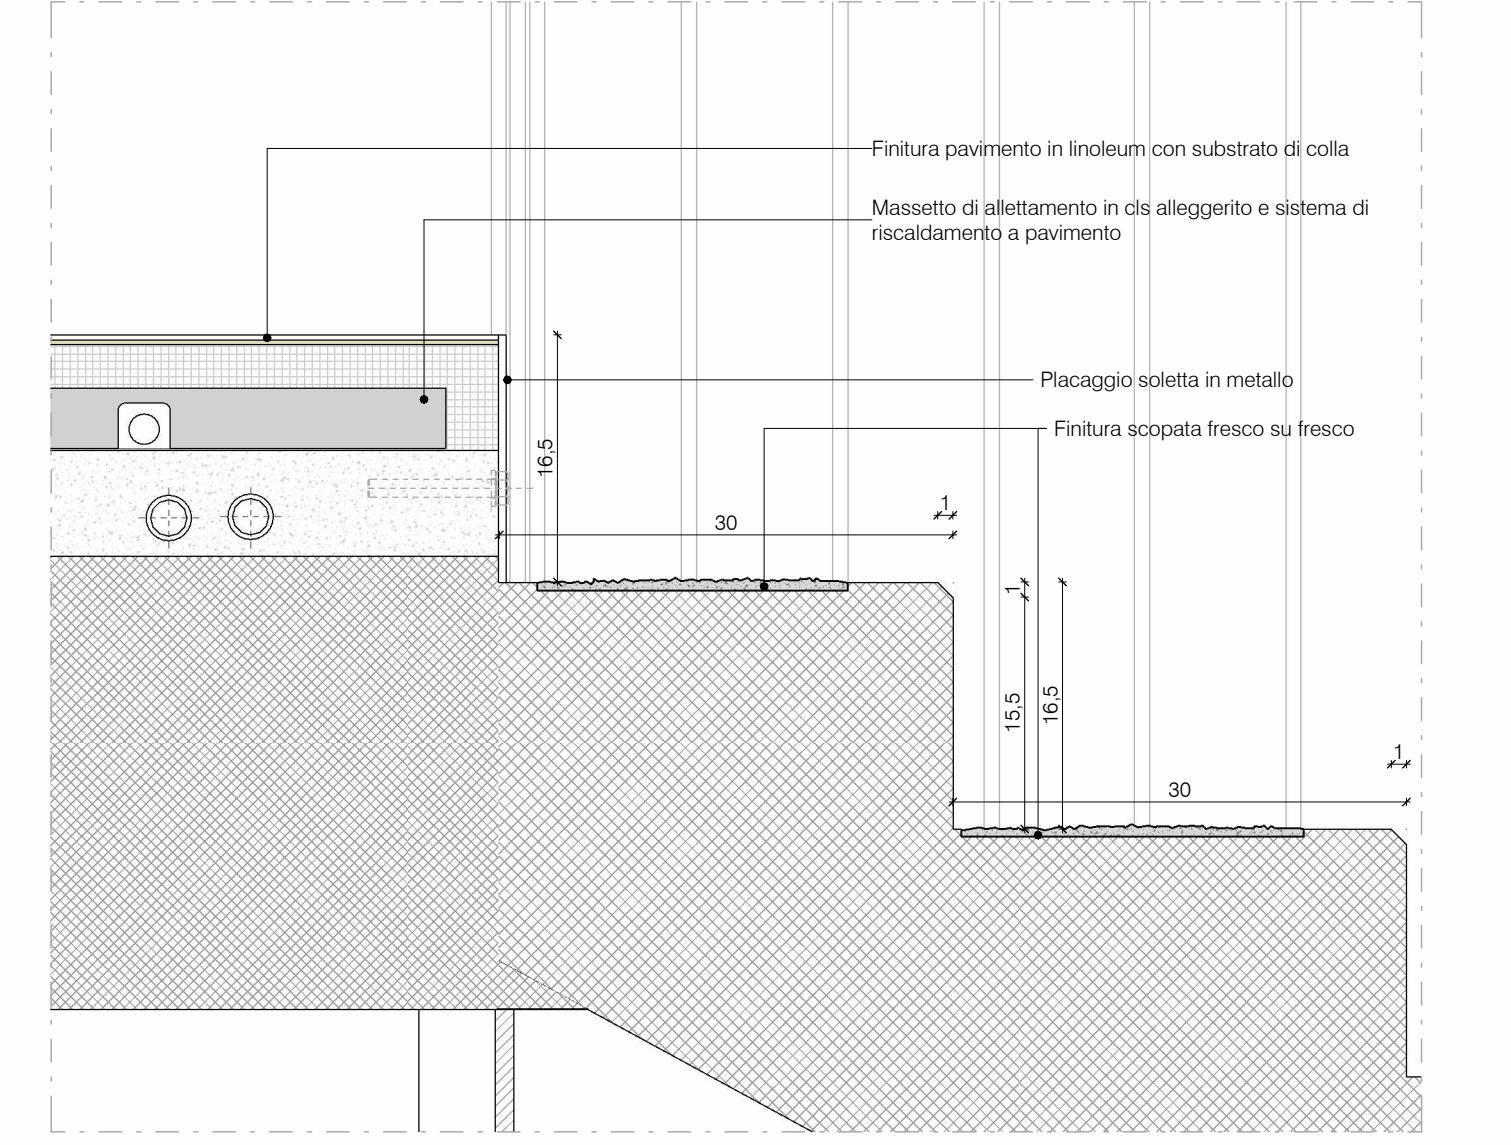

Dettaglio - Scala principale
1 : 5

NOTE:
Per il progetto impianti fare riferimento agli elaborati specialistici.
Per il progetto linea vita fare riferimento agli elaborati specialistici.
Per il progetto strutture fare riferimento agli elaborati specialistici.

<p>PIANO NAZIONALE DI RIPRESA E RESILIENZA (PNRR) MISSIONE 4C - COMPONENTI C4 - INVESTIMENTO 1.1 Costruzione di nuove scuole mediante sostituzione di edifici CUP: F72C2200050006</p>			
IL RICHIEDENTE		IL PROGETTISTA	
REV:	DATA / DATE:	DESCRIZIONE / DESCRIPTION:	
<p>Progettazione Architettonica cm2 Associati Via Castel Morone 2, 20129, Milano T +39 02 29 00 30 54 www.cm-2.it Arch. Marco Luigi Orsini Arch. Francesco Adorni</p>		<p>Progettazione Architettonica Coordinamento della Sicurezza Bernard Massimo Geom. Via Castel Morone 2, 20129, Milano T +39 02 29 00 30 54 iGeom. Bernard Massimo</p>	
<p>Progettazione Acustica P2A DESIGN Via Monte Nevoso, 16, 20131, Milano Arch. Alessandro Pastri</p>			

COMMITTENTE / CLIENT: Comune di Toano Corso Trieste n. 65 Toano (RE)			
PROGETTO / PROJECT: Scuola Primaria "M. Tori" di Cerredolo Comune di Toano (RE)			
PROGETTISTA / DESIGNER: CM2 Associati - Francesco Adorni - Iscritto all'Ordine degli Architetti di Milano n°11187			
OGGETTO / OBJECT: Progetto Esecutivo			
TITOLO / DESCRIPTION: Scala principale			
DISEGNATO DA: DRAWN BY: Author	CONTROLLATO DA: CHECKED BY: Checker	DATA / DATE: 06/07/2023	SCALA / SCALE: As indicated
FORMAT: NOME FILE / FILE NAME: 2208_CM2_EA-401	COMMESSA / JOB: 2208	TAVOLA / DRAWING: EA-401	DATA REV.: