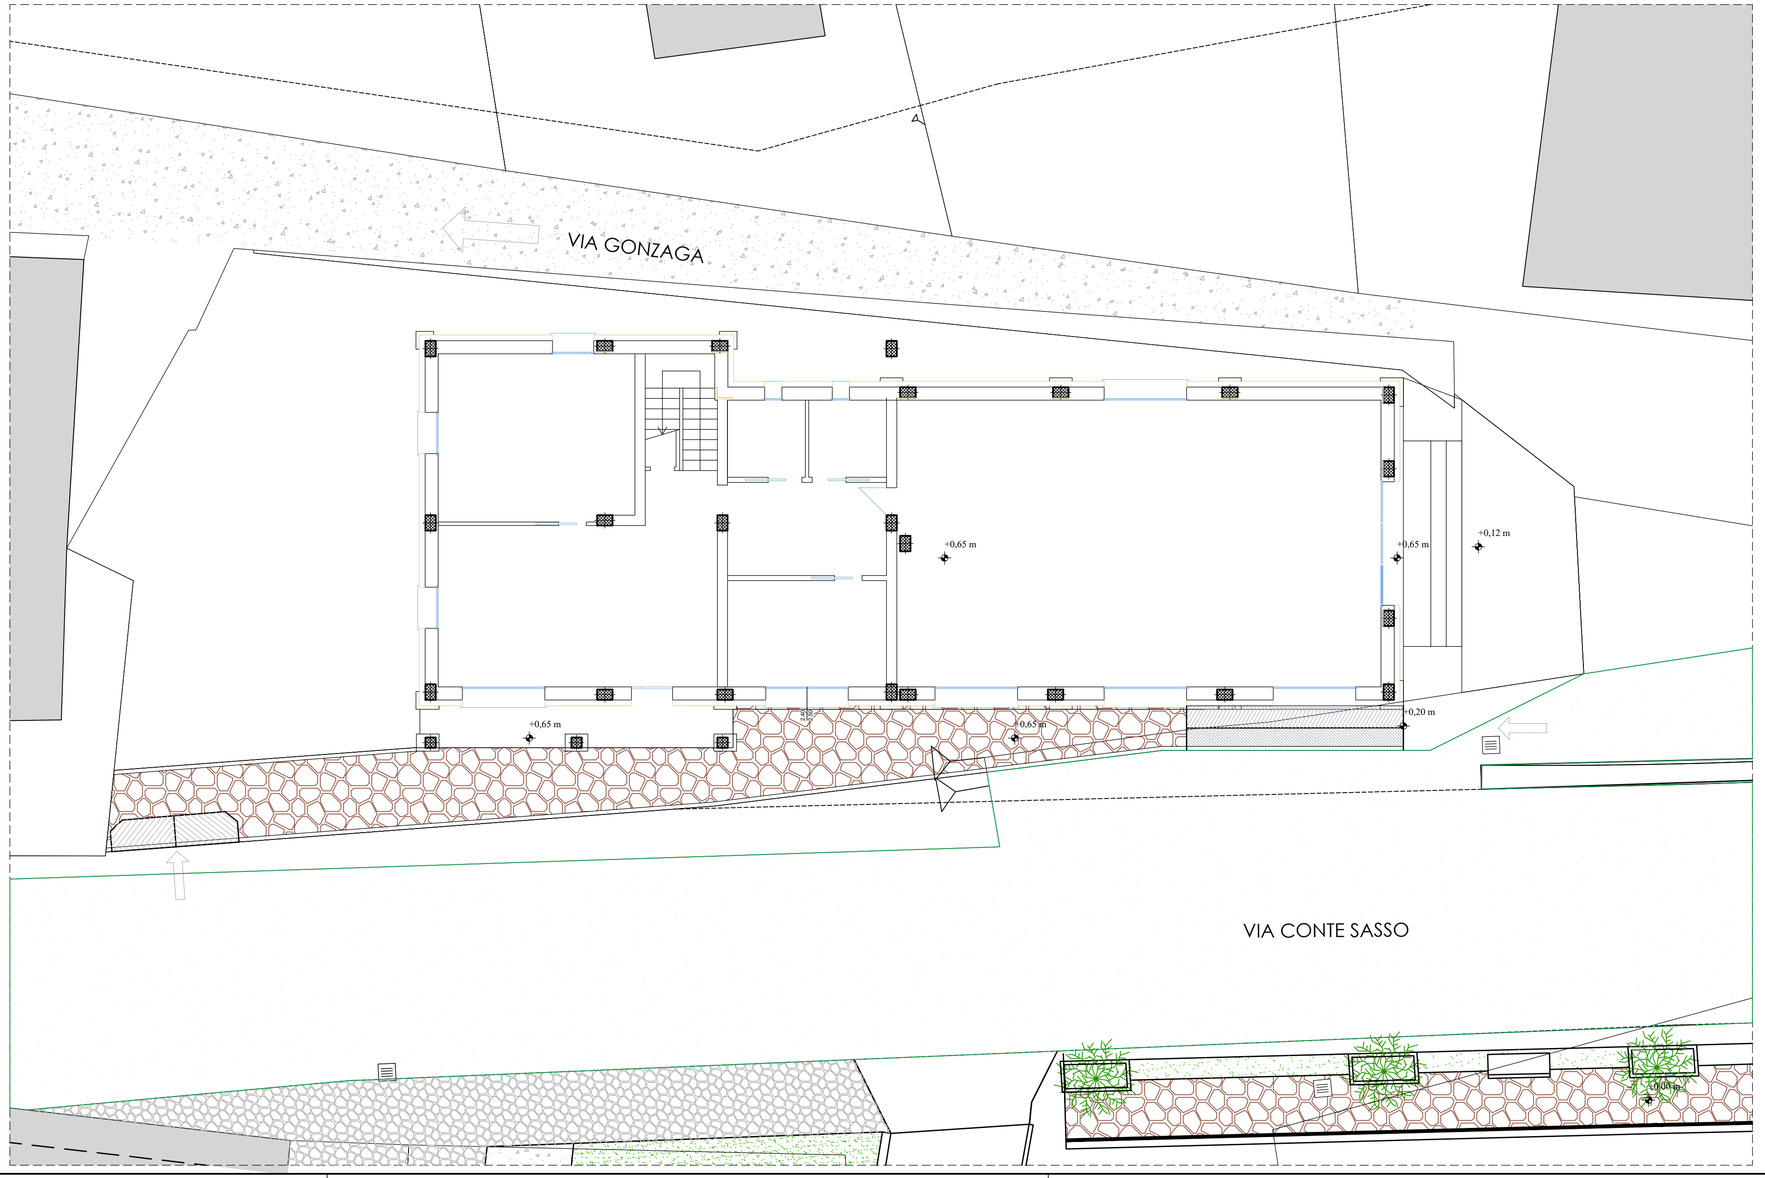

COMUNE DI TOANO
Provincia di Reggio Emilia

Corso Trieste, n° 65 - 42010 Toano Tel 0522 805178 - Fax 0522 805542
E-mail: edilizia@comune.toano.re.it - PEC: comune.toano@legalmail.it

BANDO RIGENERAZIONE URBANA 2021 (BANDO RU21)
L.R. 24/2017 "Disciplina regionale sulla tutela e l'uso del territorio"
LINEA B: contributi destinati al recupero integrale di un immobile e del suo contesto nell'ambito di progetti di rigenerazione urbana consolidati e di più ampio respiro, che prevedano l'inserimento di nuove funzioni.

Progetto per la realizzazione di uno spazio per la comunità:
L'Ex cinema parrocchiale di Quara.
Via Conte Sasso, n°32
Foglio 63 - Mappale 581 - Subalterni 3 e 4
CUP: F78I21002520006

Progettista architettonico e strutturale:
Ing. Lucio Iotti
via G. Bizet, n°3 - 42123
Reggio Emilia (RE)

Ufficio Tecnico del comune di Toano
Responsabile: **Geom. Bondi Erica**

E-mail: lavoripubblici@comune.toano.re.it
Tel. 0522 805110 (Int. 8)

TAVOLE ARCHITETTONICHE		tav. n.
PLANIMETRIA STATO DI PROGETTO E SISTEMAZIONI ESTERNE		A.02.03
AGOSTO 2023	1:100	