

REALIZZAZIONE SPOGLIATOI, CAMPO DA CALCIO E TENNIS
CENTRO SPORTIVO 'TOANO SPORT PARK' - CUP F78E25000180006
PNRR - MSC2 INVESTIMENTO 3.1 "SPORT E INCLUSIONE SOCIALE"
FINANZIATO DALL'UNIONE EUROPEA - NEXT GENERATION EU

PROGETTO ESECUTIVO

Centro Sportivo 'Toano Sport Park'

Via Matilde di Canossa, 42010 Toano (RE)

Committente
Comune di Toano
Corso Trieste n. 65, 42010 Toano (RE)

RUP
Geom. Erica Bondi

progettista architettonico e coordinamento gruppo specialisti
Architetto Enrico Franzoni

Piazza Cavicchioni, 5
42020 Albinea (RE)

collaboratori
Arch. Nicoletta Manzotti, Arch. Mia Zanni
Arch. Susanna Mattioli, Arch. Piera Scarano


progettista strutturale
Ingegneri Martina Malagoli

progetto impianti

Termpogetti
P.I. Sergio Cantoni

progettista impianti elettrici e impianti speciali
P.I. Cristian Bazzoli

RESPONSABILE DEL PROGETTO: COMMITTENTE

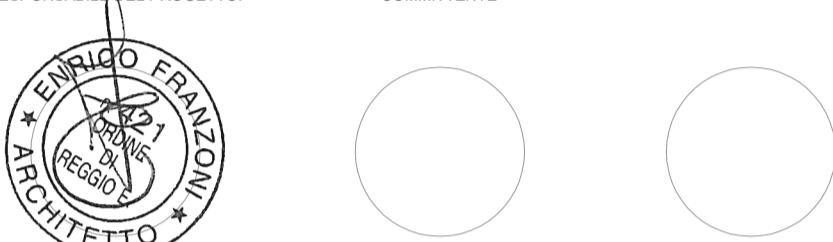

AR	DATA	DESCRIZIONE	SCALA	ELABORAZIONE
A				
B				
C				
D				
E				
F				
G				

A TERMINE DI LEGGE È VIETATO RIPRODURRE E COMUNICARE A TERZI IL CONTENUTO DEL PRESENTE ELABORATO. SI RICONOSCONO AUTORIZZATI SOLO GLI ELABORATI CON TIMBRO E FIRMA IN ORIGINALE DEL RESPONSABILE DEL PROGETTO. IL PRESENTE PROGETTO È DI PROPRIETÀ ESCLUSIVA DI FRANZONI STUDIO PIAZZA CAVICCHIONI, 5 - 42020 ALBINEA (RE).

CARATTERISTICHE DI ACCESSIBILITÀ DEI PERCORSI

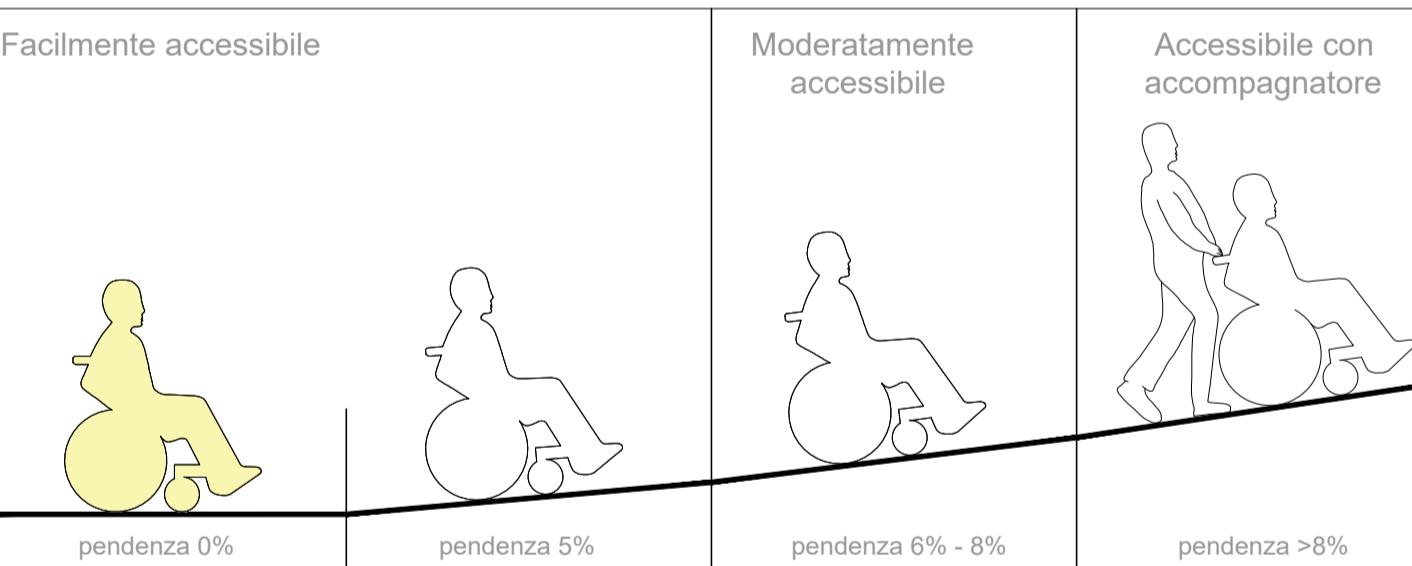


TABELLE DELLE ALTEZZE PER PERSONE CON DISABILITÀ

La tabella sotto riportata indica le altezze massime che una persona con disabilità può raggiungere per compiere determinate azioni o svolgere determinate funzioni.

TABELLA DELLE ALTEZZE CONSIGLIATE

altezza	Citofono	Campanello	P. Ascensore	Telefono	Prese luce	Interruttori
140						
130						
120						
110						
100						
90						
80						
70						
60						
50						
40						

PORTE:
Luce netta minima porta ingresso cm. 90
Luce netta minima porta interne cm. 75
Altezza maniglie da terra cm. 85-95

SERVIZI IGENICI:
LAVABO: con piano superiore a cm. 80 dal pavimento
o senza colonna e con sifone accostato
o incassato nella parete
(dotato di doccetta a telefono)
WC - BIDET: del tipo sospeso con piano superiore
a cm. 45-50 dal pavimento e bordo
anteriore a cm. 75-80 dalla parete posteriore
DOCCIA: del tipo a pavimento con sedile ribaltabile
e doccia a telefono

STATO DI PROGETTO

A.12

L.13 Superamento
barriere architettoniche

scala 1:100 - 1:20

10/09/2025
Protocollo 24/25




Piazza E. Cavicchioni, 5
42020 Albinea - Reggio Emilia
info@franzonistudio.com www.franzonistudio.com
enrico.franzoni@archidroppe.it



PIANTA LIVELLO 01
scala 1:100

SPAZI DI MANOVRA CON SEDIA A RUOTE _ DM 14 Giugno 1989 n. 236

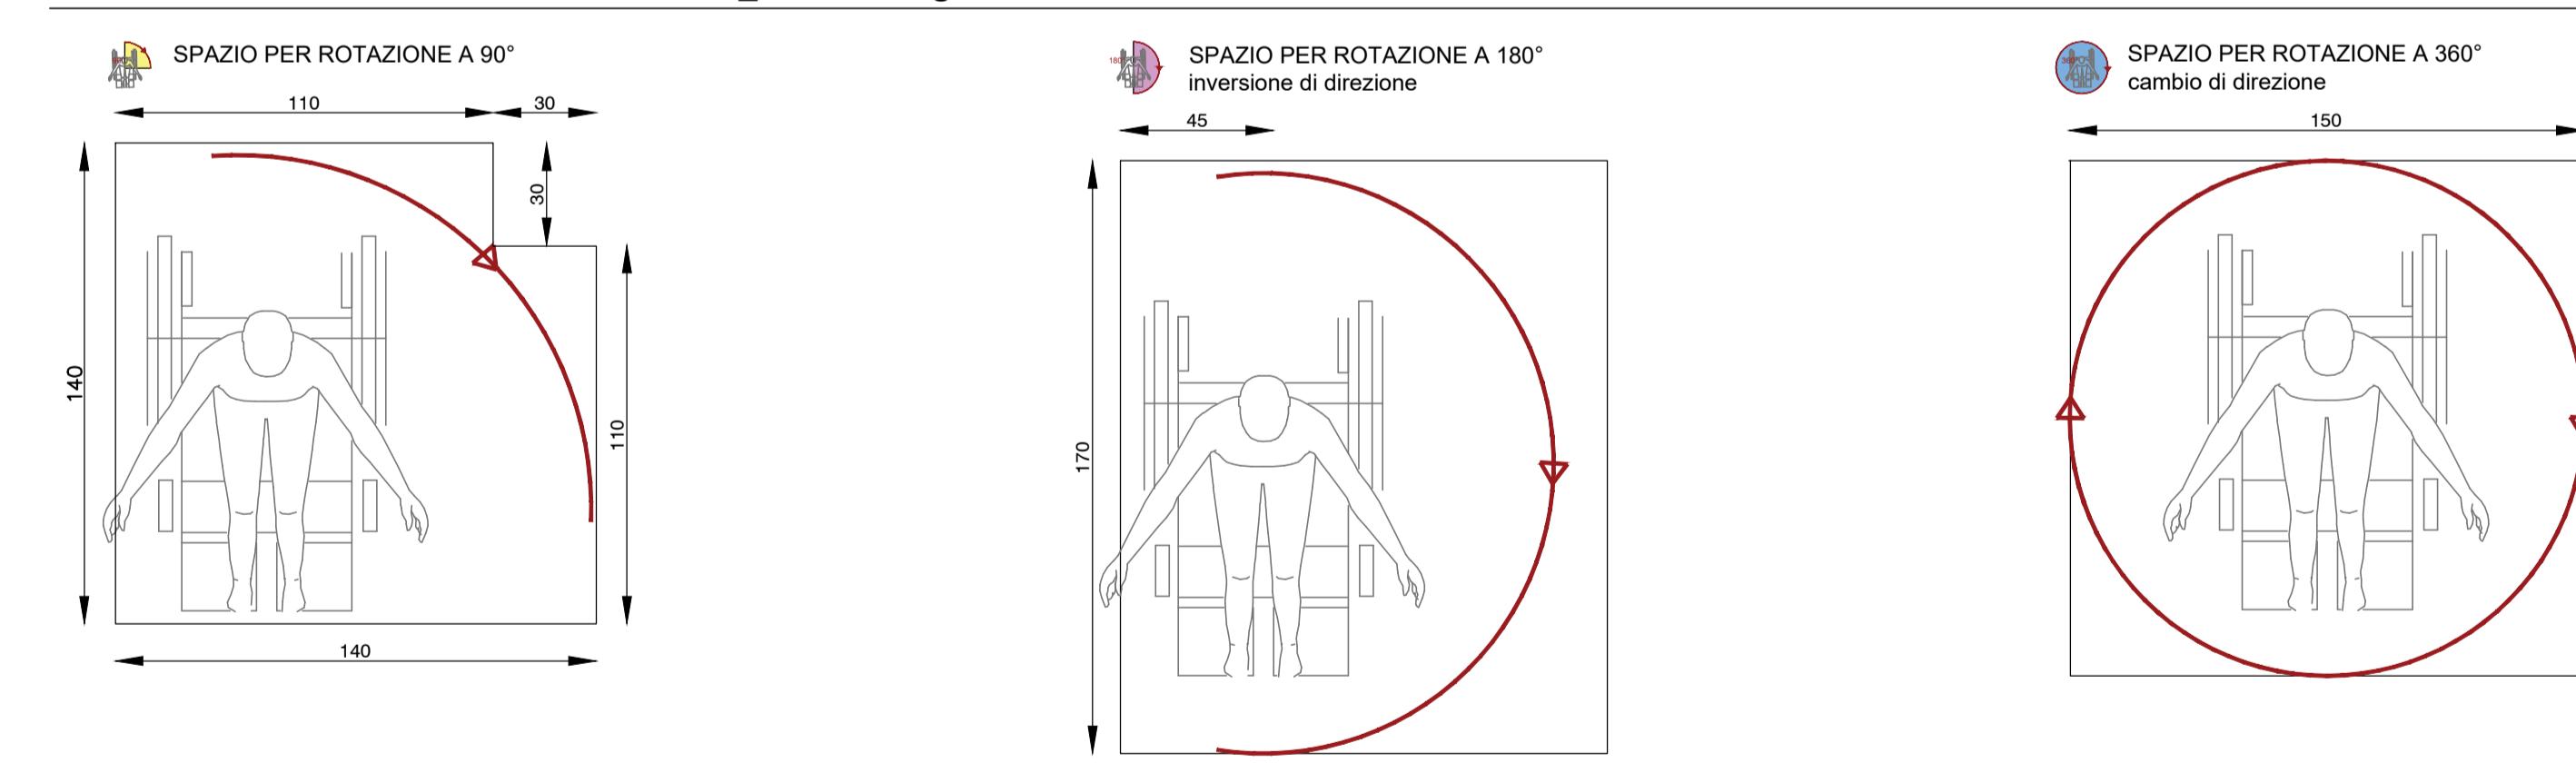

PART. 01 _ WC DIVERSAMENTE ABILI

scala 1:20

