

# ALLEGATO "D"

**Comune di Toano**  
Provincia di RE

## **PLANIMETRIA DI CANTIERE** tavole esecutive di progetto

**OGGETTO:** Progetto per la realizzazione di uno spazio per la comunità:  
L'Ex cinema parrocchiale di Quara.

**COMMITTENTE:** COMUNE DI TOANO.

**CANTIERE:** Via Conte Sasso 32, Toano (RE)

TOANO, 09/08/2023

### **IL COORDINATORE DELLA SICUREZZA**

\_\_\_\_\_  
(GEOMETRA BELLI SIMONE)

*per presa visione*

### **IL COMMITTENTE**

\_\_\_\_\_  
(GEOMETRA - RUP BONDI ERICA)

### **GEOMETRA BELLI SIMONE**

VIA L'OCA, 21/1  
42010 TOANO (RE)  
Tel.: 3391375517 - Fax: -  
E-Mail: bellisimone.92@gmail.com

CerTus by Guido Cianciulli - Copyright ACCA software S.p.A.

# DEMOLIZIONE EX CINEMA DI QUARA

INTERVENTO:  
DEMOLIZIONE EX- CINEMA DI QUARA E COSTRUZIONE "NUOVO CENTRO DI COMUNITA' "  
VIA CONTE SASSO 32 loc. QUARA, TOANO (RE)

Legenda

 AREA DI CANTIERE




**VIETATO L'ACCESSO  
AI NON ADDETTI  
AI LAVORI**  
La ditta non risponde di eventuali  
danni a persone o cose

**ALL' INGRESSO DI CANTIERE VERRA' ESPOSTA LA  
NOTIFICA PRELIMINARE E IL CARTELLO DI  
SICUREZZA**

# FASE 1

NON GETTARE MATERIALI DAI PONTEGGI	NON PASSARE SOTTO PONTEGGI E CARICHI SOSPESI	NON SALIRE O SCENDERE ALL'ESTERNO DEI PONTEGGI
ATTENZIONE AI CARICHI SOSPESI	ATTENZIONE CADUTA MATERIALI	È OBBLIGATORIA LA CINTURA DI SICUREZZA
È OBBLIGATORIO L'USO DEI GUANTI PROTETTIVI	È OBBLIGATORIO IL CASCO PROTETTIVO	SCARPE DI SICUREZZA OBBLIGATORIE

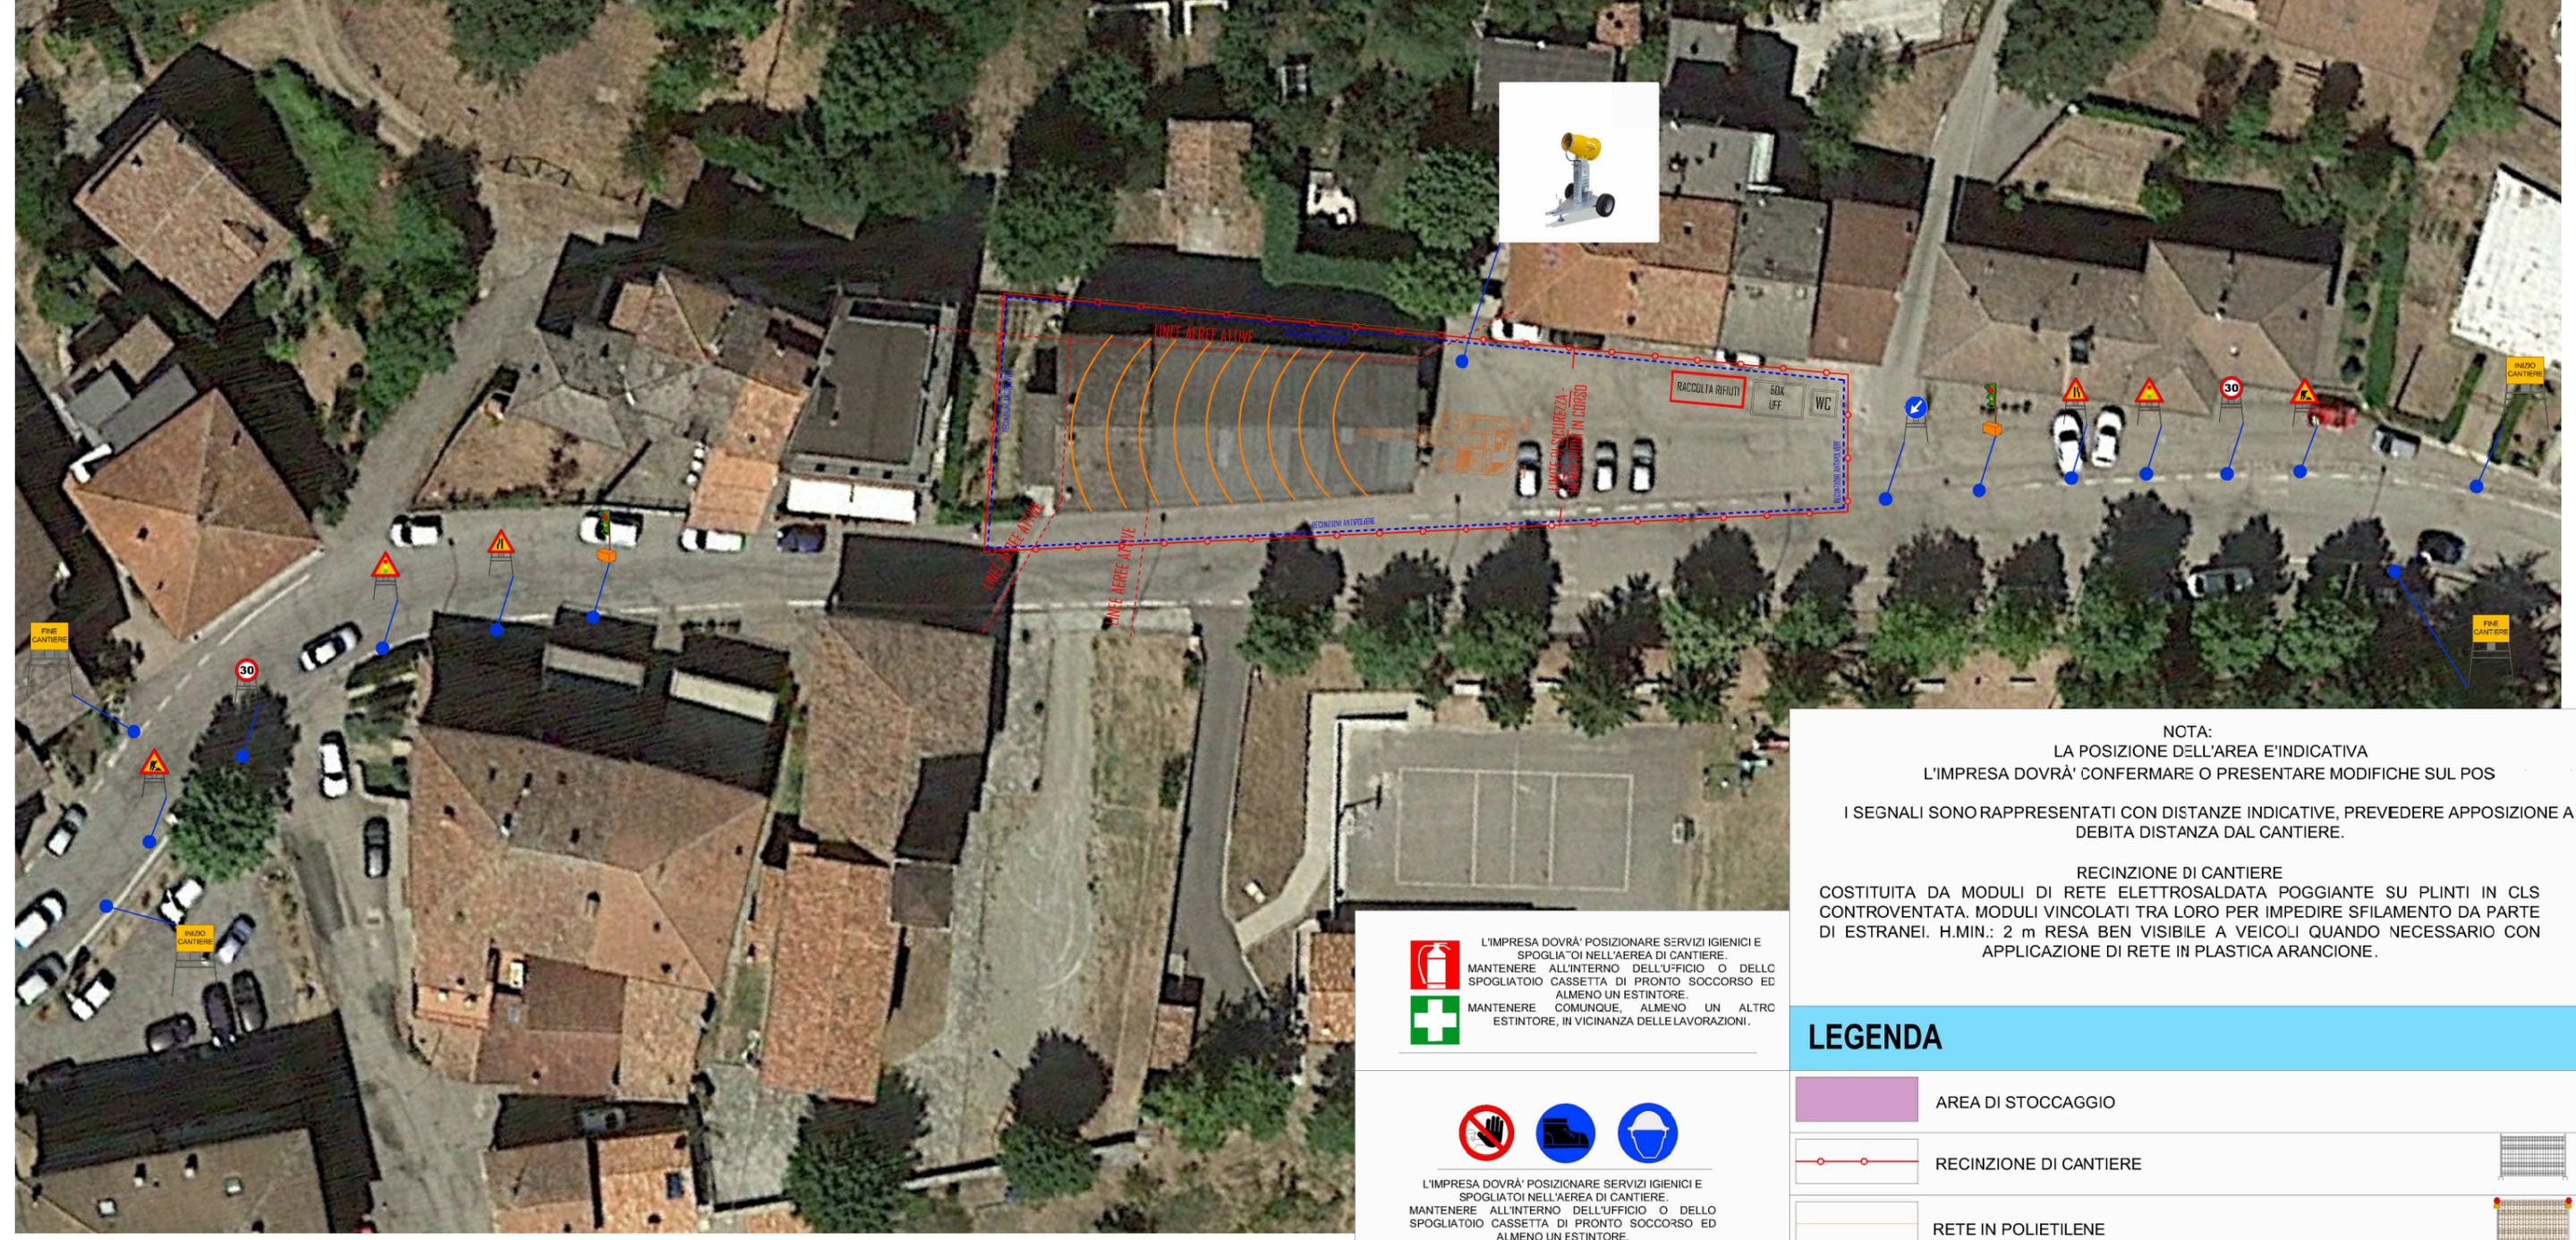

NOTA:  
LA POSIZIONE DELL'AREA E' INDICATIVA  
L'IMPRESA DOVRÀ CONFERMARE O PRESENTARE MODIFICHE SUL POS  
I SEGNALI SONO RAPPRESENTATI CON DISTANZE INDICATIVE, PREVEDERE APPOSIZIONE A  
DEBITA DISTANZA DAL CANTIERE.

RECINZIONE DI CANTIERE  
COSTITUITA DA MODULI DI RETE ELETTROSALDATA POGGIANTE SU PLINTI IN CLS  
CONTROVENTATA. MODULI VINCOLATI TRA LORO PER IMPEDIRE SFILAMENTO DA PARTE  
DI ESTRANEI. H.MIN.: 2 m RESA BEN VISIBILE A VEICOLI QUANDO NECESSARIO CON  
APPLICAZIONE DI RETE IN PLASTICA ARANCIONE.

L'IMPRESA DOVRÀ POSIZIONARE SERVIZI IGIENICI E  
SPOGLIATOI NELL'AREA DI CANTIERE.  
MANTENERE ALL'INTERNO DELL'UFFICIO O DELLO  
SPOGLIATOIO CASSETTA DI PRONTO SOCCORSO ED  
ALMENO UN ESTINTORE.  
 MANTENERE COMIUNQUE, ALMENO UN ALTRO  
ESTINTORE, IN VICINANZA DELLE LAVORAZIONI.

L'IMPRESA DOVRÀ POSIZIONARE SERVIZI IGIENICI E  
SPOGLIATOI NELL'AREA DI CANTIERE.  
MANTENERE ALL'INTERNO DELL'UFFICIO O DELLO  
SPOGLIATOIO CASSETTA DI PRONTO SOCCORSO ED  
ALMENO UN ESTINTORE.

## LEGENDA


	AREA DI STOCCAGGIO		RECINZIONE DI CANTIERE		RETE IN POLIETILENE
--	--------------------	--	------------------------	--	---------------------

**VIETATO L'ACCESSO  
AI NON ADDETTI  
AI LAVORI**  
La ditta non risponde di eventuali  
danni a persone o cose

**ALL' INGRESSO DI CANTIERE VERRA' ESPOSTA LA  
NOTIFICA PRELIMINARE E IL CARTELLO DI  
SICUREZZA**

# FASE 2

NON GETTARE MATERIALI DAI PONTEGGI	NON PASSARE SOTTO PONTEGGI E CARICHI SOSPESI	NON SALIRE O SCENDERE ALL'ESTERNO DEI PONTEGGI	
ATTENZIONE AI CARICHI SOSPESI	ATTENZIONE CADUTA MATERIALI	E' OBBLIGATORIA LA CINTURA DI SICUREZZA	
E' OBBLIGATORIO L'USO DEI GUANTI PROTETTIVI	E' OBBLIGATORIO IL CASCO PROTETTIVO	SCARPE DI SICUREZZA OBBLIGATORIE	

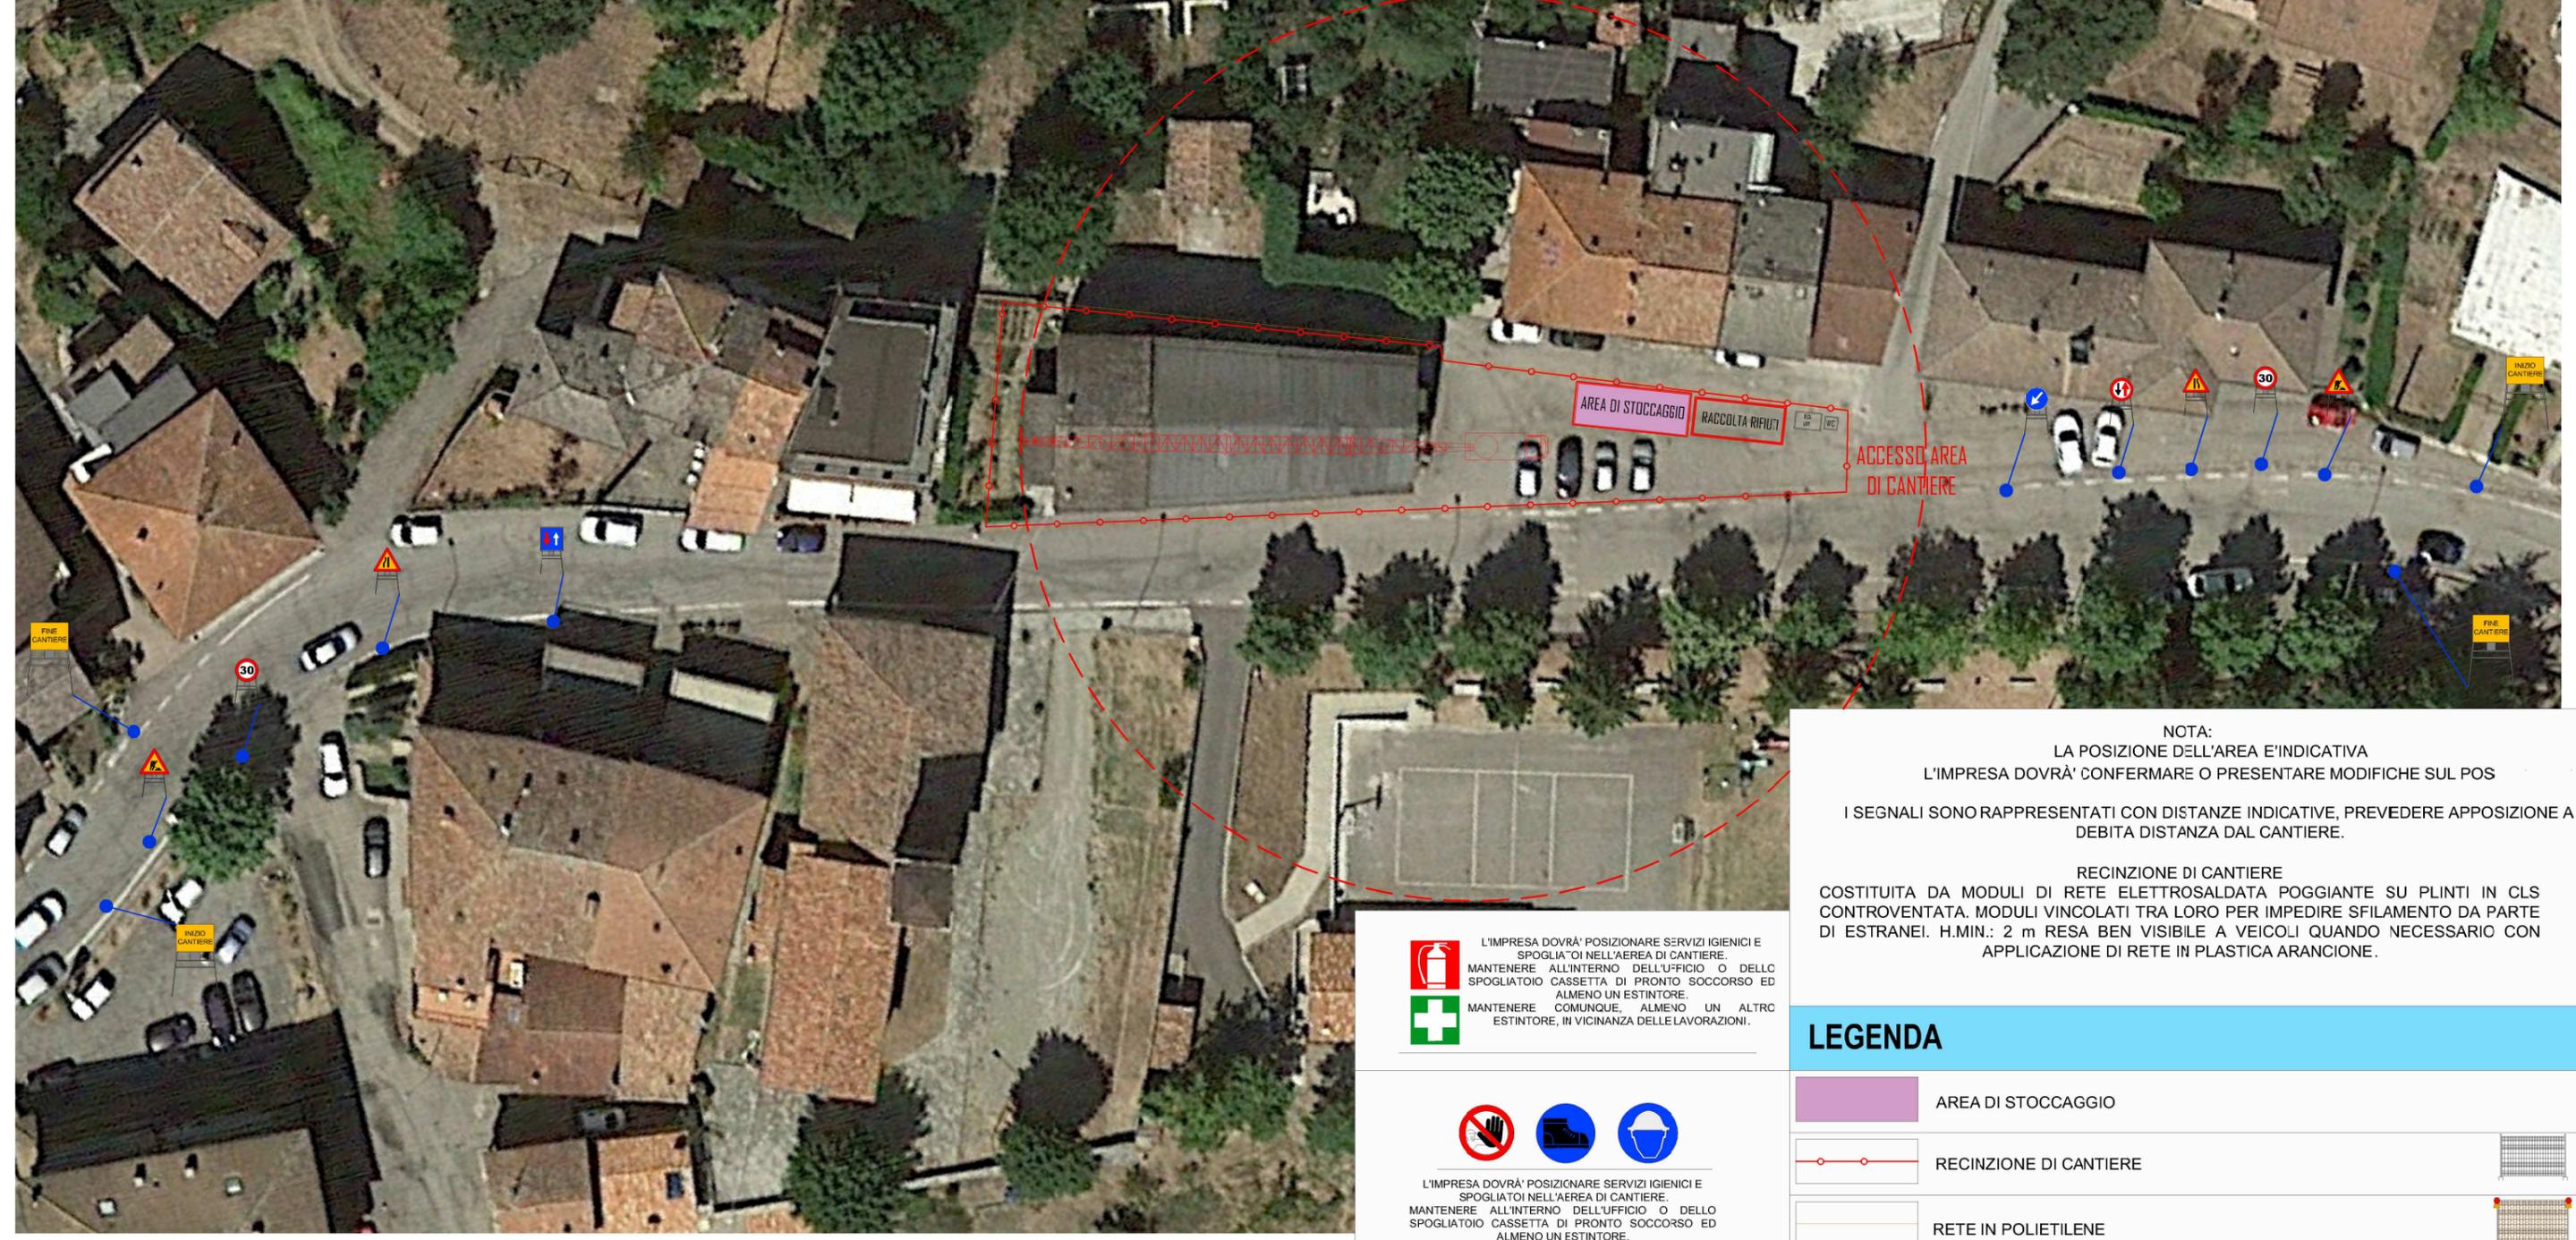

NOTA:  
LA POSIZIONE DELL'AREA E' INDICATIVA  
L'IMPRESA DOVRÀ CONFERMARE O PRESENTARE MODIFICHE SUL POS  
I SEGNAI SONO RAPPRESENTATI CON DISTANZE INDICATIVE, PREVEDERE APPOSIZIONE A  
DEBITA DISTANZA DAL CANTIERE.

RECINZIONE DI CANTIERE  
COSTITUITA DA MODULI DI RETE ELETTROSALDATA POGGIANTE SU PLINTI IN CLS  
CONTROVENTATA. MODULI VINCOLATI TRA LORO PER IMPEDIRE SFILAMENTO DA PARTE  
DI ESTRANEI. H.MIN.: 2 m RESA BEN VISIBILE A VEICOLI QUANDO NECESSARIO CON  
APPLICAZIONE DI RETE IN PLASTICA ARANCIONE.

L'IMPRESA DOVRÀ POSIZIONARE SERVIZI IGIENICI E  
SPOGLIATOI NELL'AREA DI CANTIERE.  
MANTENERE ALL'INTERNO DELL'UFFICIO O DELLO  
SPOGLIATOIO CASSETTA DI PRONTO SOCCORSO ED  
ALMENO UN ESTINTORE.  
 MANTENERE COMunque, ALMENO UN ALTRO  
ESTINTORE, IN VICINANZA DELLE LAVORAZIONI.

L'IMPRESA DOVRÀ POSIZIONARE SERVIZI IGIENICI E  
SPOGLIATOI NELL'AREA DI CANTIERE.  
MANTENERE ALL'INTERNO DELL'UFFICIO O DELLO  
SPOGLIATOIO CASSETTA DI PRONTO SOCCORSO ED  
ALMENO UN ESTINTORE.

## LEGENDA

	AREA DI STOCCAGGIO		RECINZIONE DI CANTIERE		RETE IN POLIETILENE
--	--------------------	--	------------------------	--	---------------------