




Prospetto Frontale

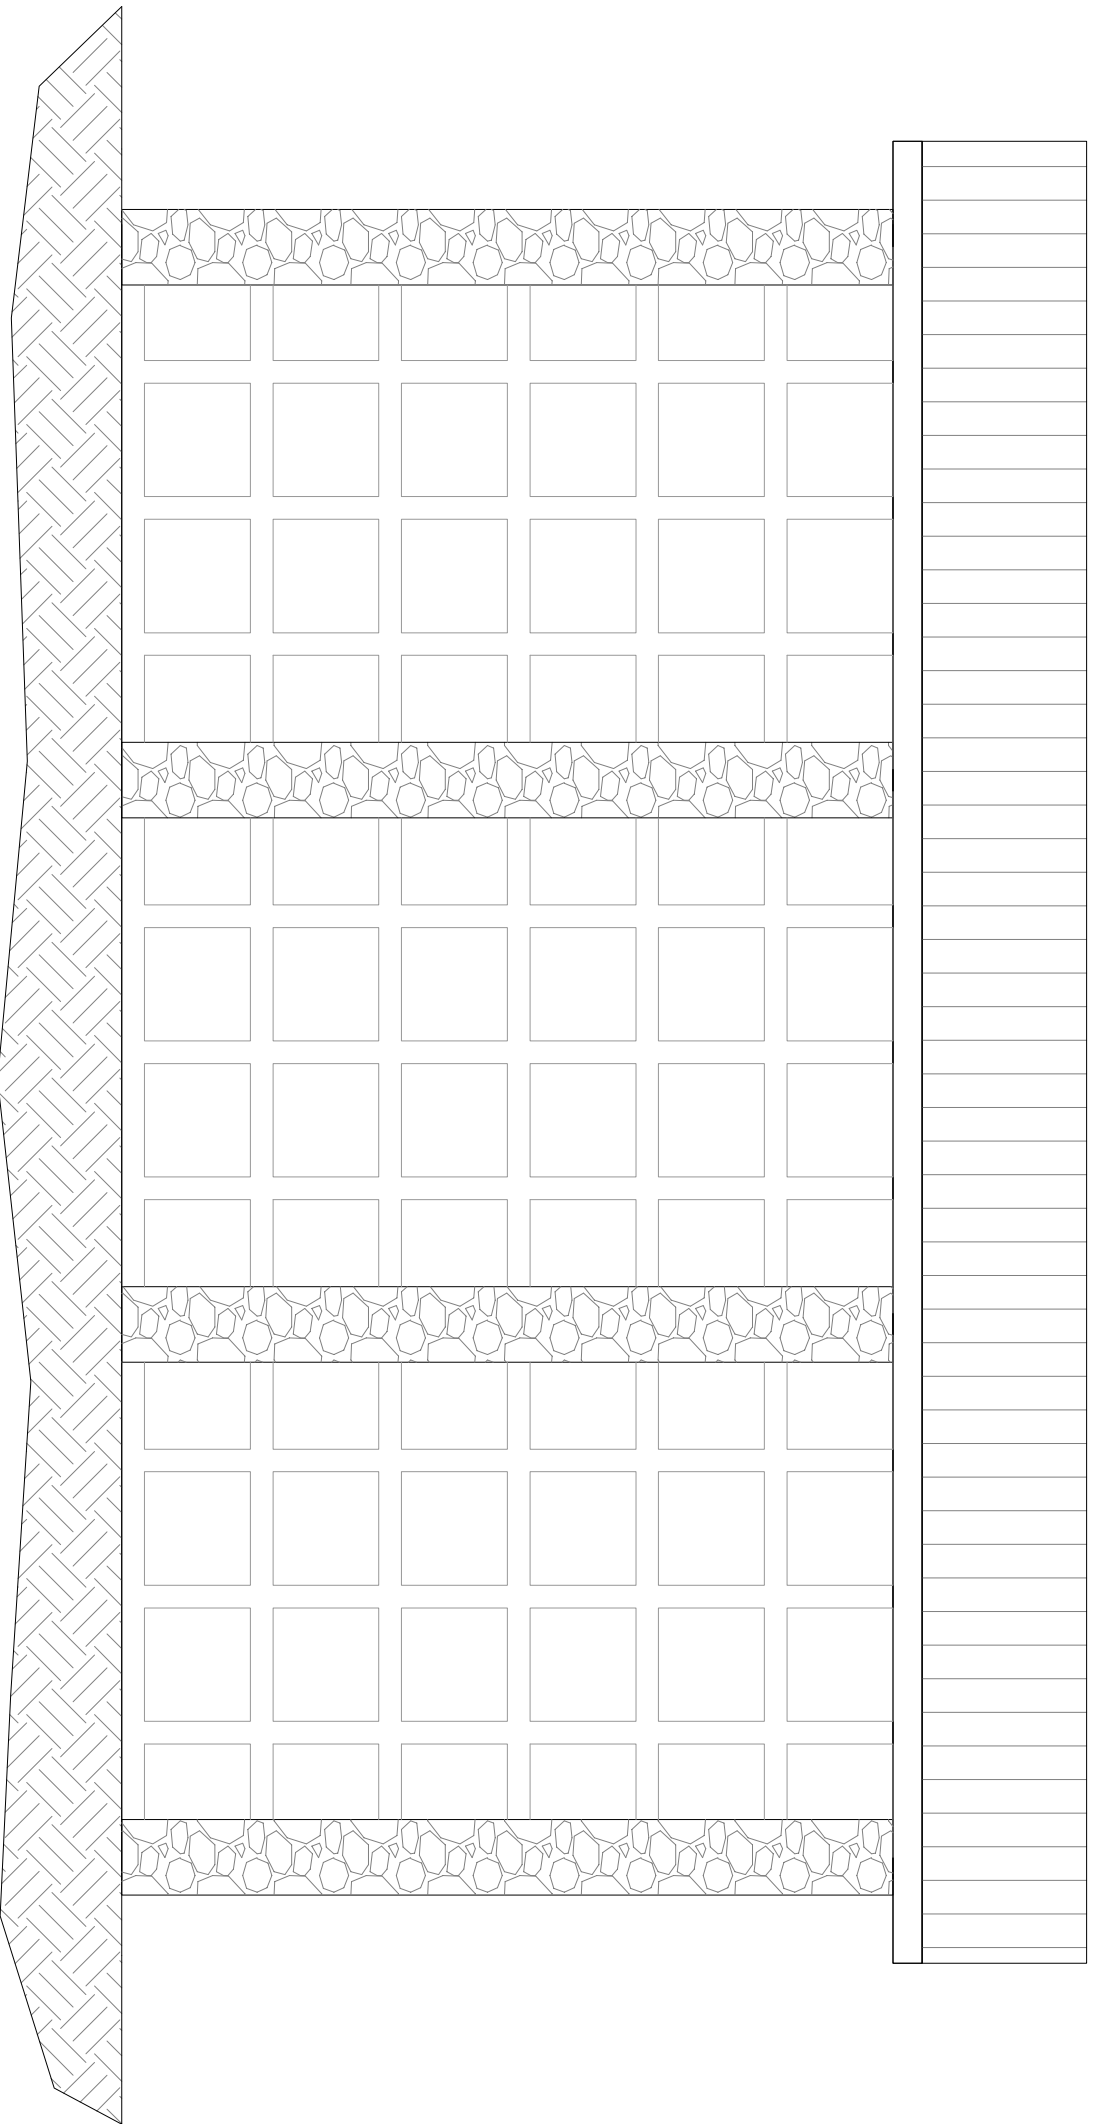

Prospetto Laterale

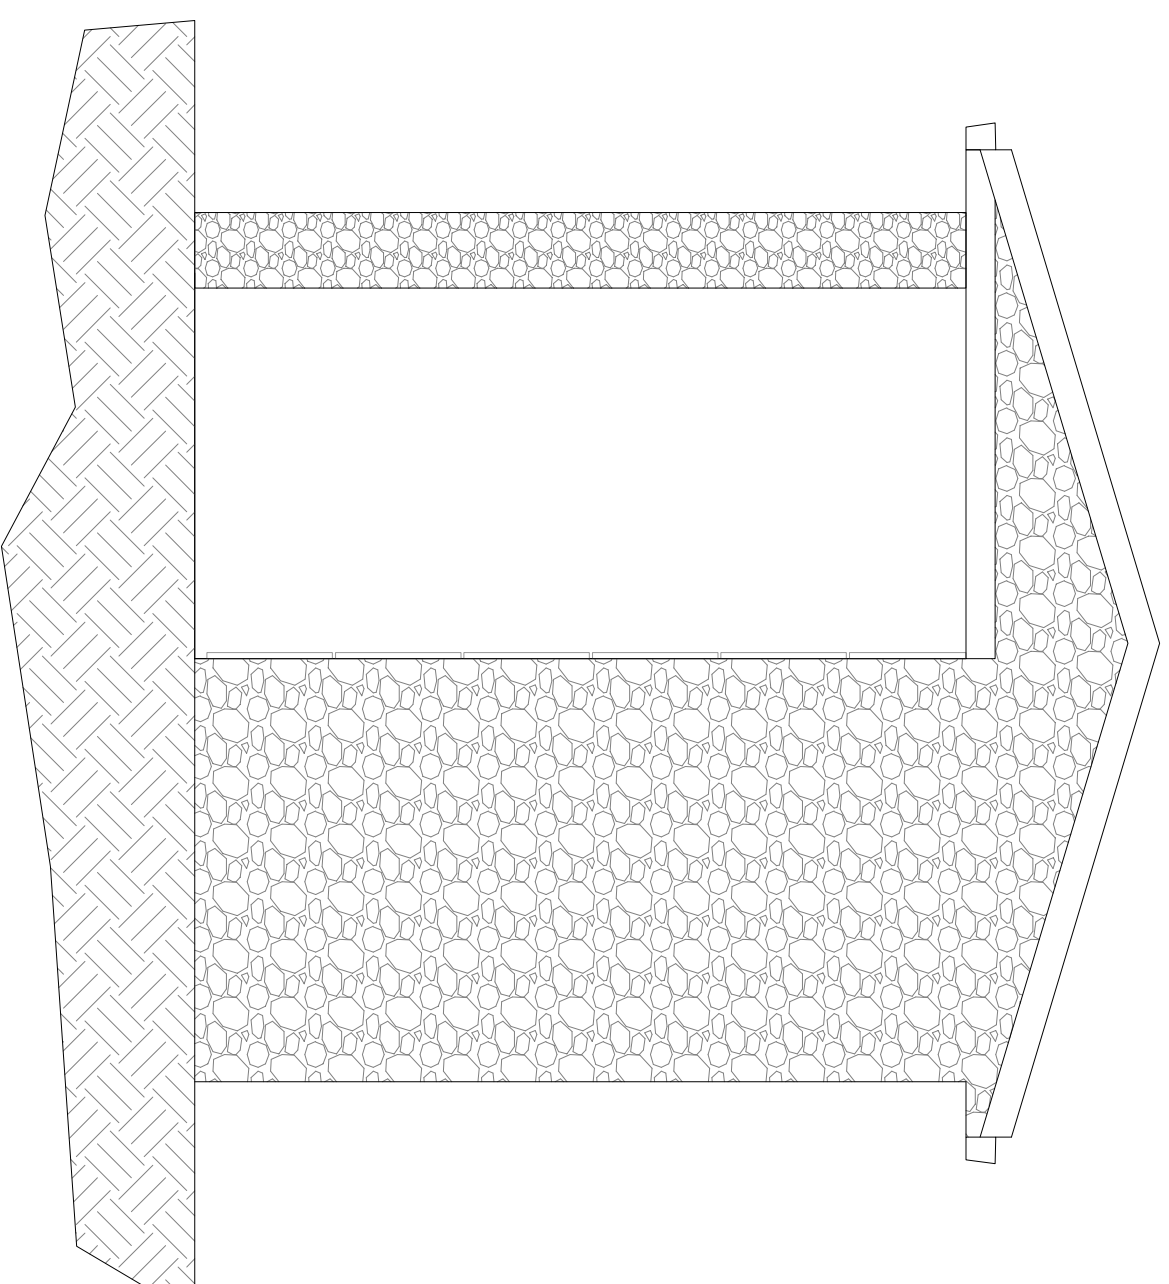

PIANTA PRIMO PIANO

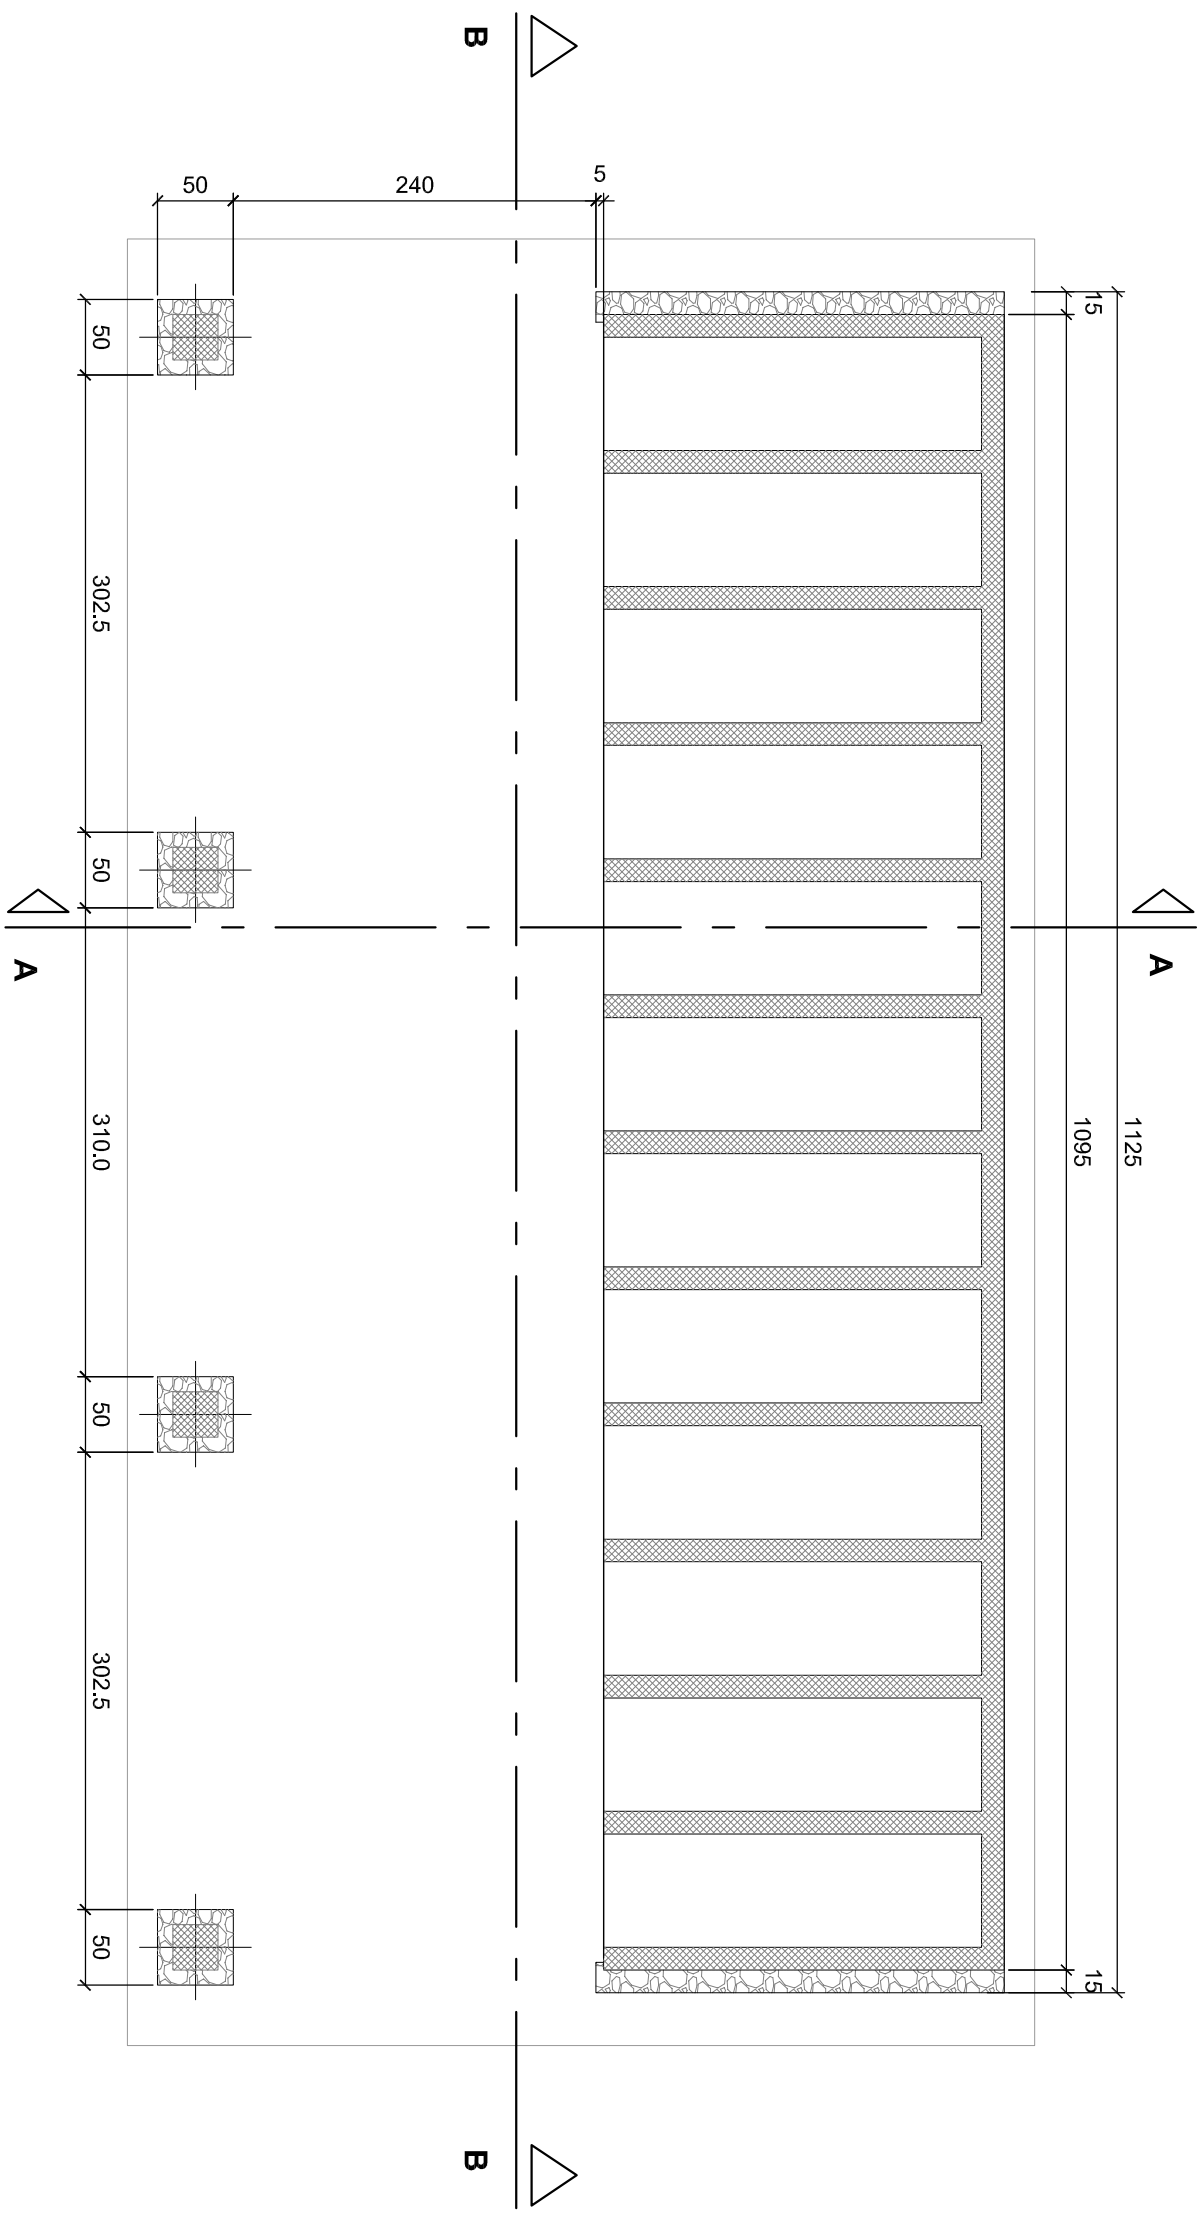[illegible]