




PIANTA COPERTURA

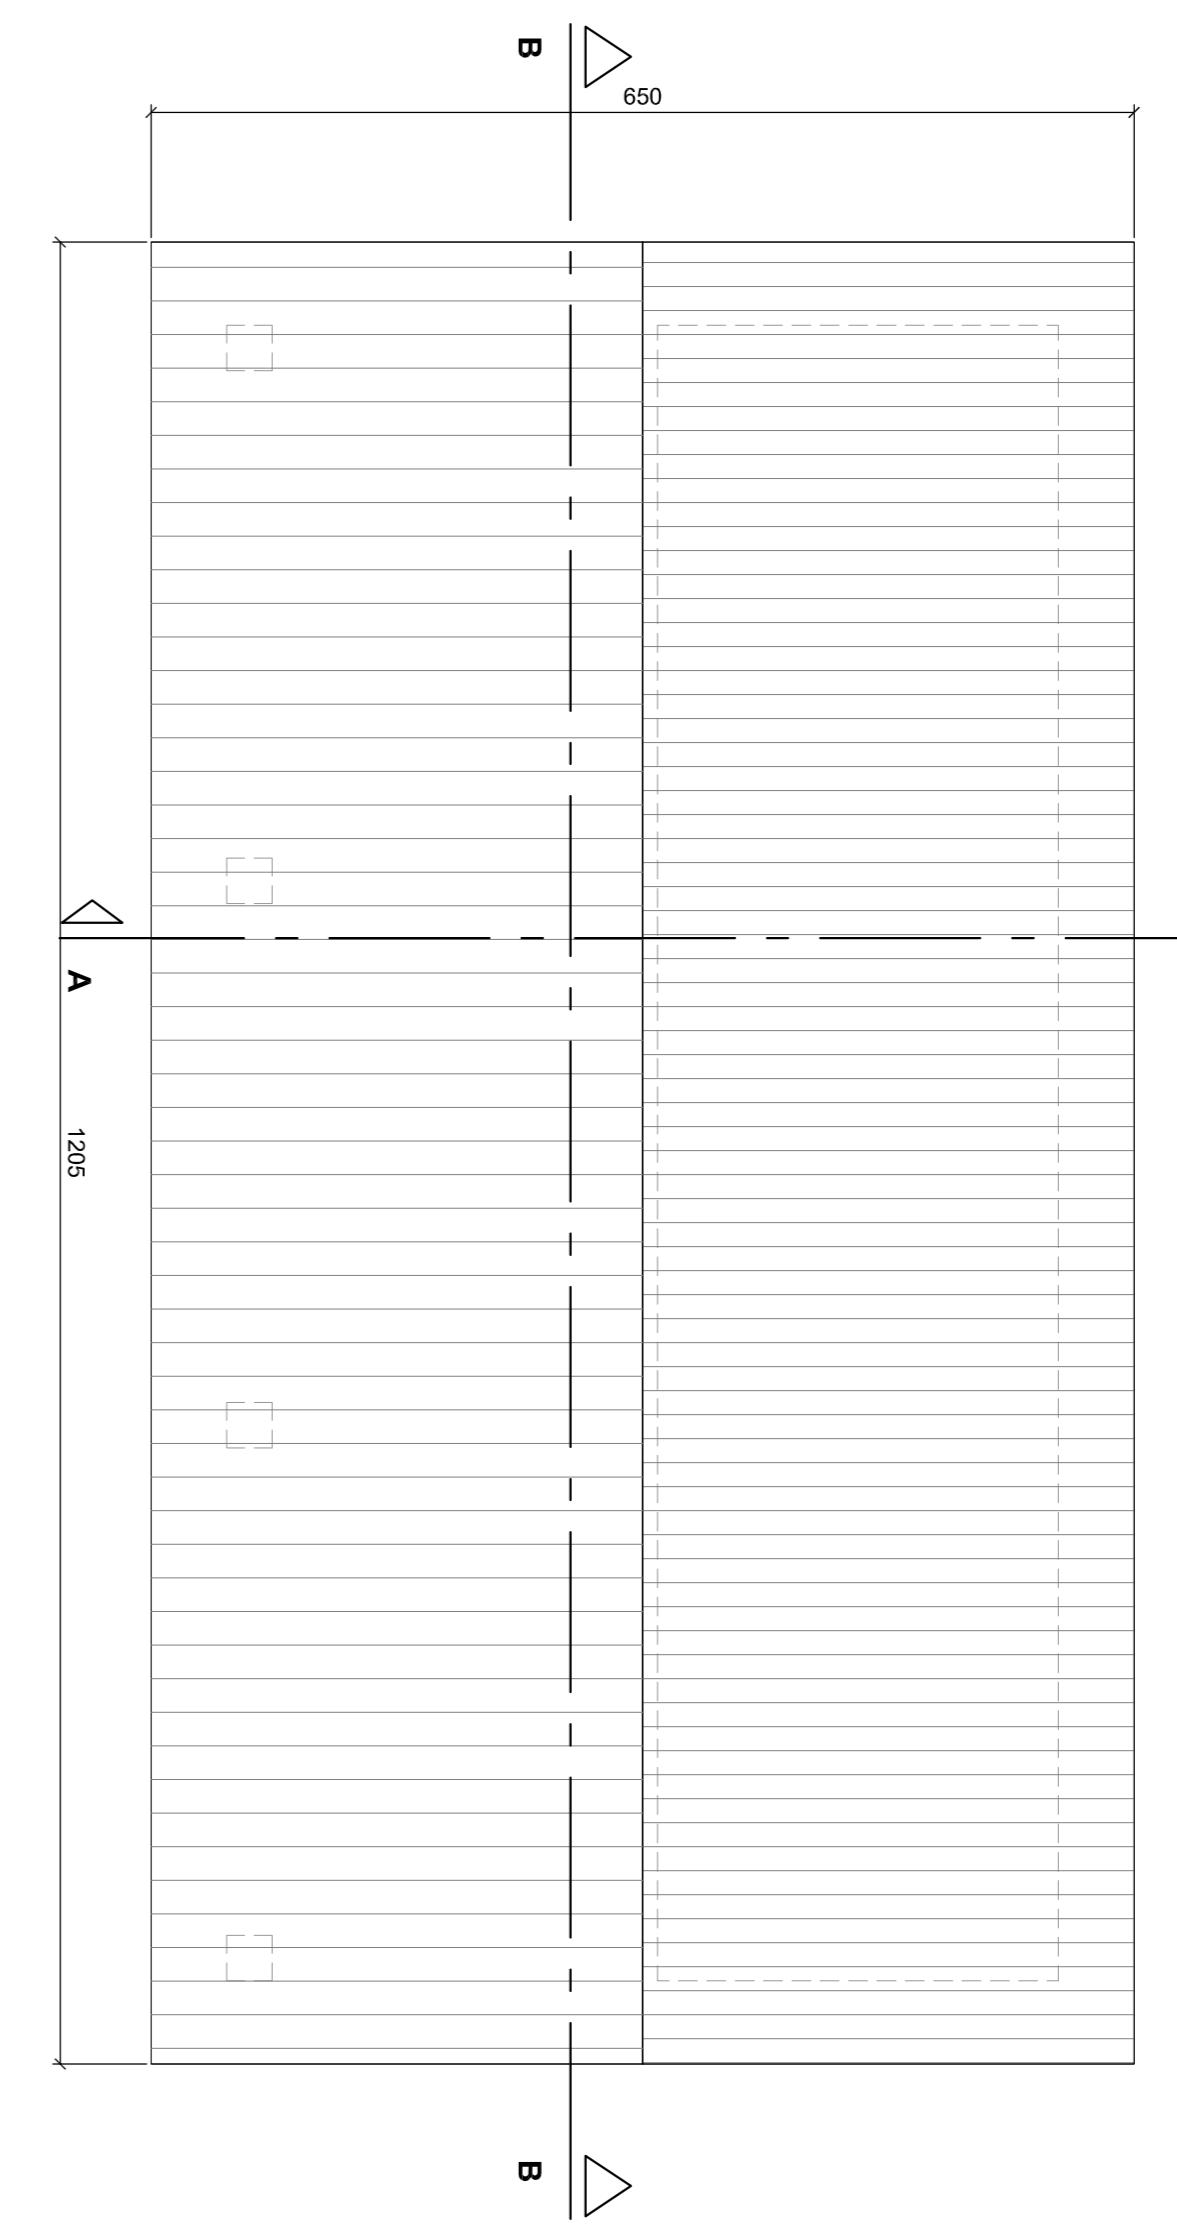

SEZIONE B-B

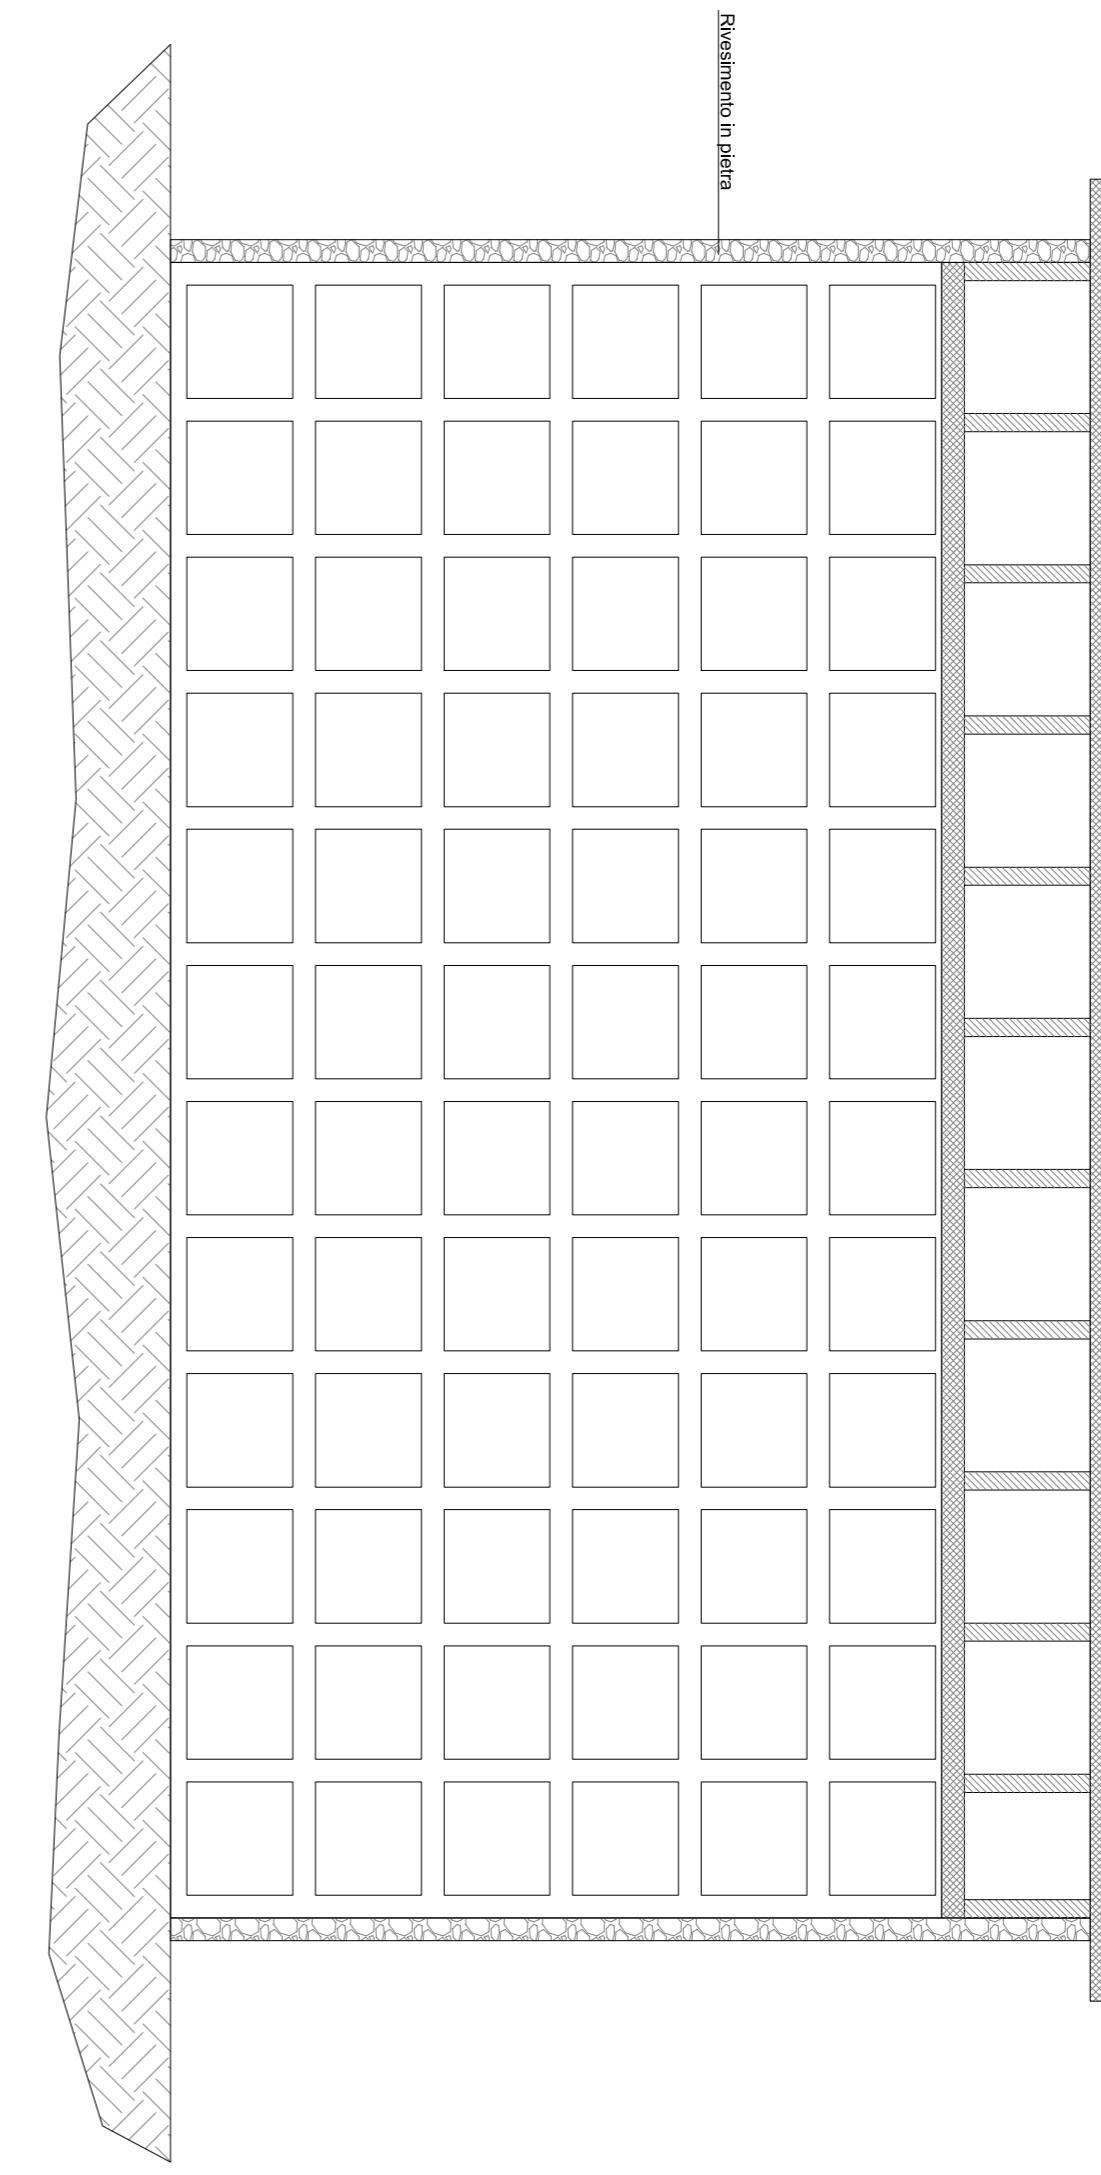

SEZIONE A-A

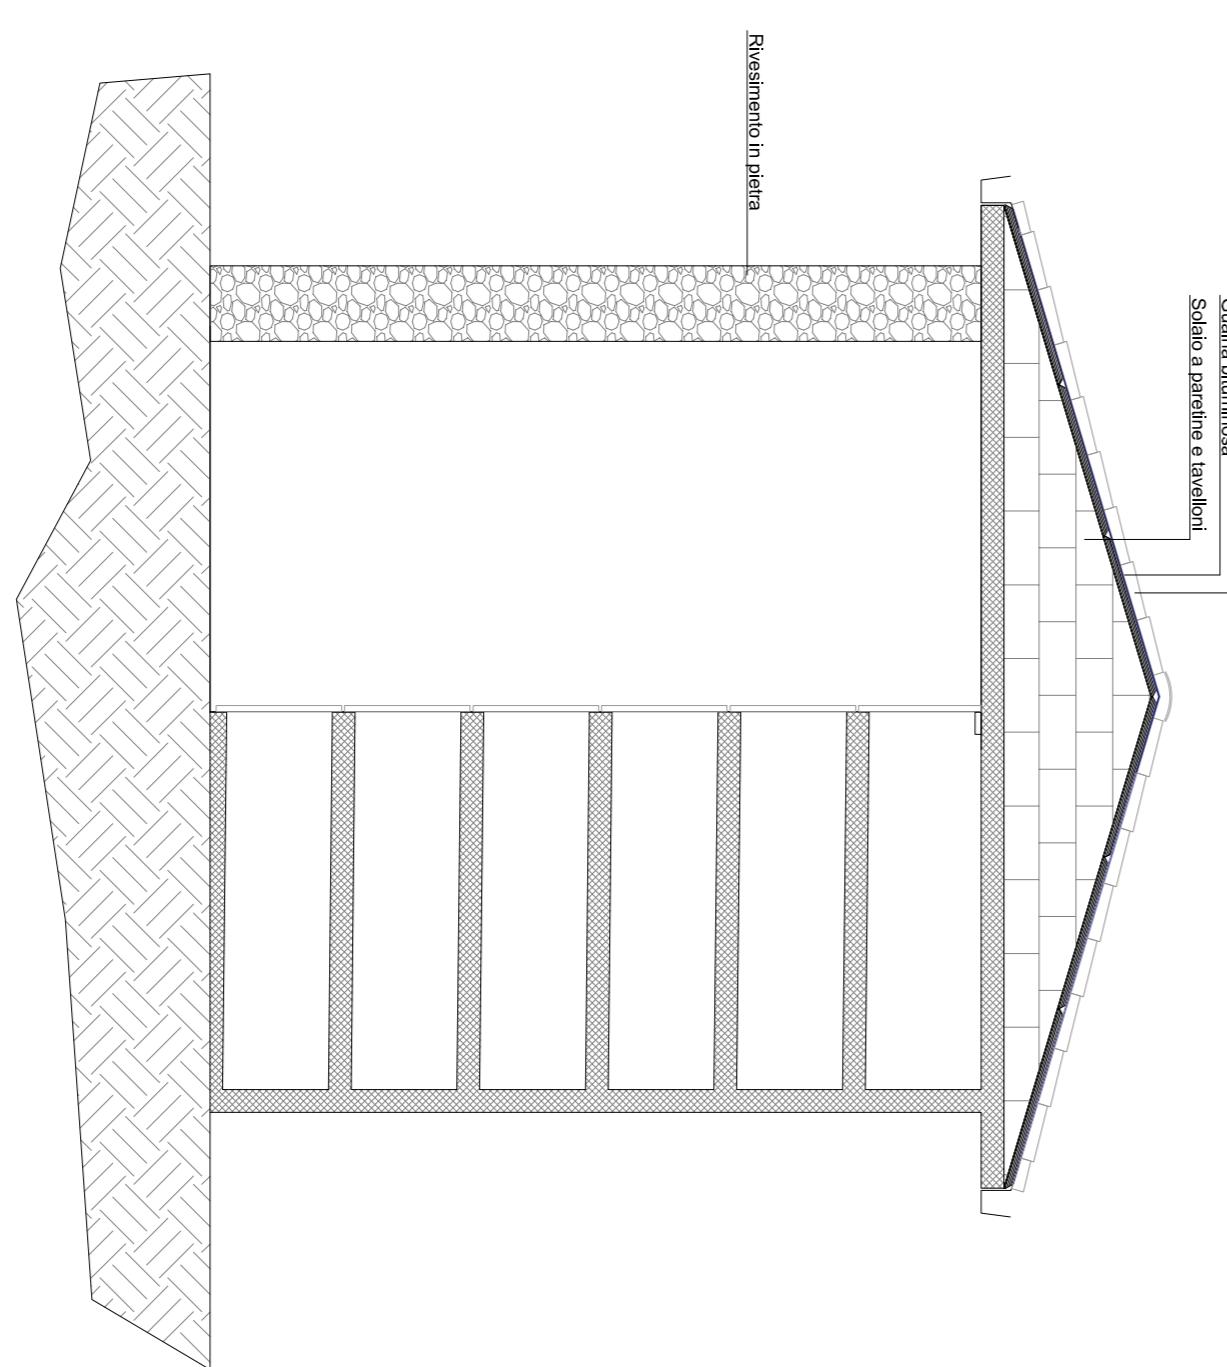

Scalo Disegno	Sito Disegno	Formato di stampa	In layout	Risoluzione
1:50	Esecutivo	A1 orizzontale	AR-02	00
<b>F79G19002-10002</b>				
Progetto	Progetto	Progettazione e Direzione Lavori Strutturali		
COMUNI MONTANI INTEGRATIVO PER I	RICCARDO MONTECORCI			
E RESIDUI 2014-2017 - MESSA IN	ingegnere			
SICUREZZA E CONSOLIDAMENTO DEL	Albo Ingegneri MO n. 3468			
CIMITERO DI CERREDOLO	nicarbo.montecucco@gmail.com			
Località: via Cornelia Cerreto	33349-06801			
Località: via Cornelia Cerreto				
Città: 42100 Tano				
Comune di				
<b>Tano</b>				
<b>Planta copertura e sezioni</b>				