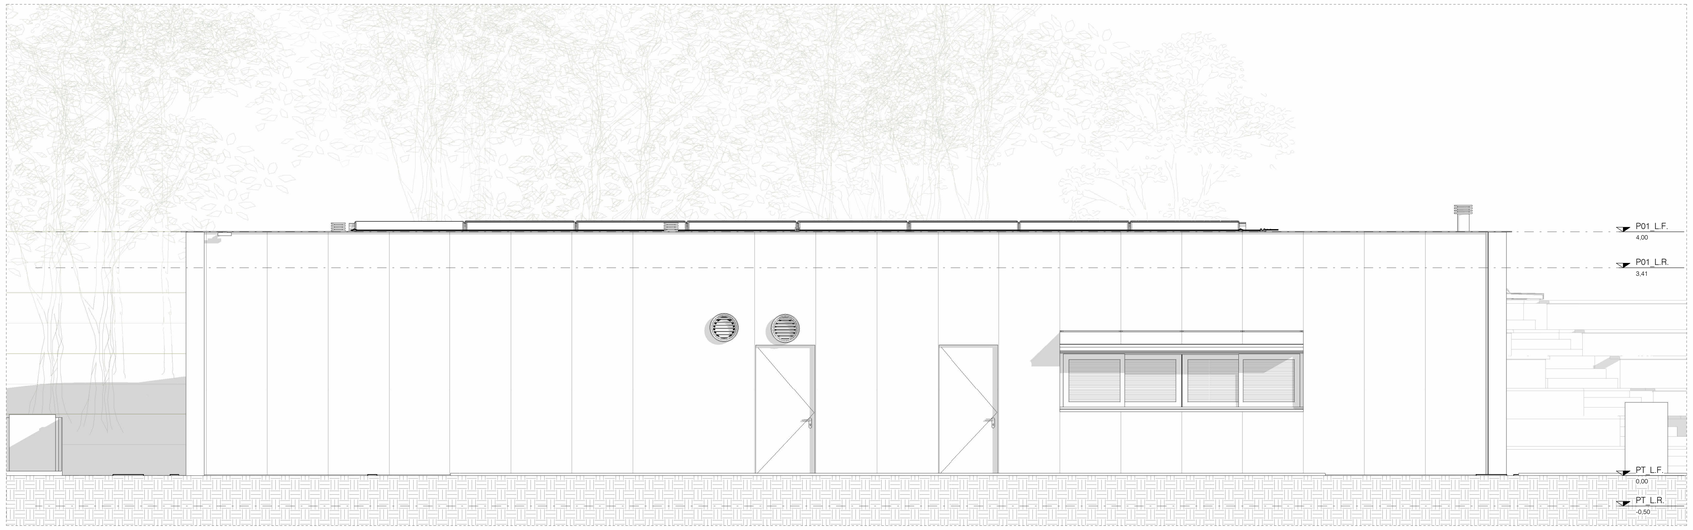

Facciata Est

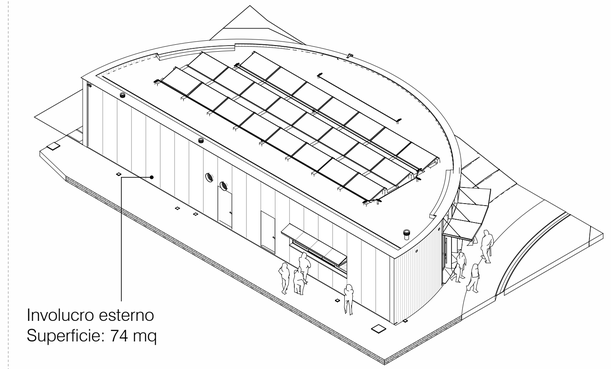

Assonometria - involucro esterno

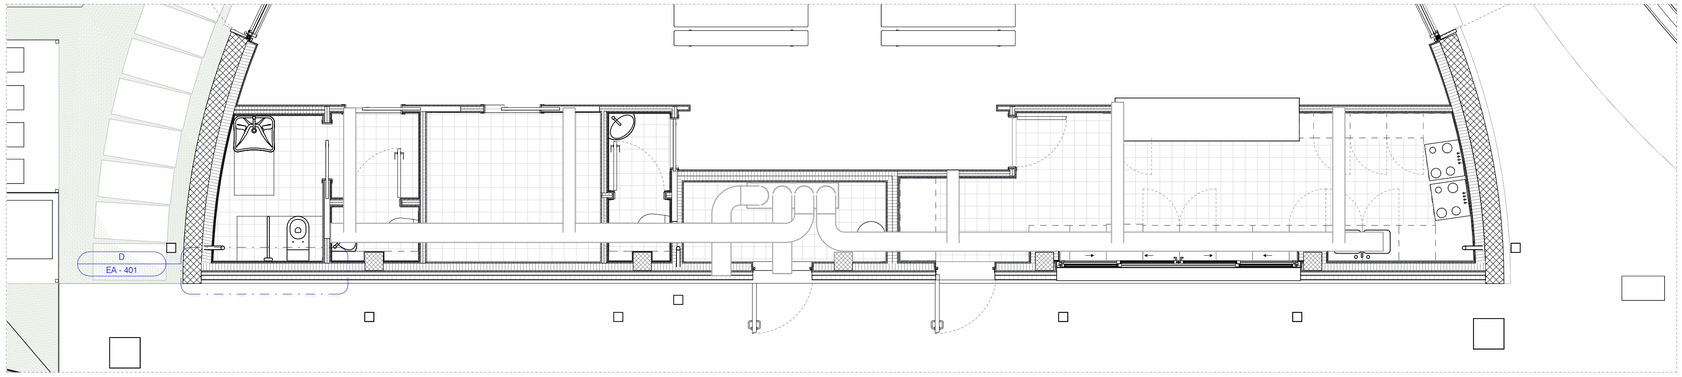

Facciata Est - Pianta

1 : 50

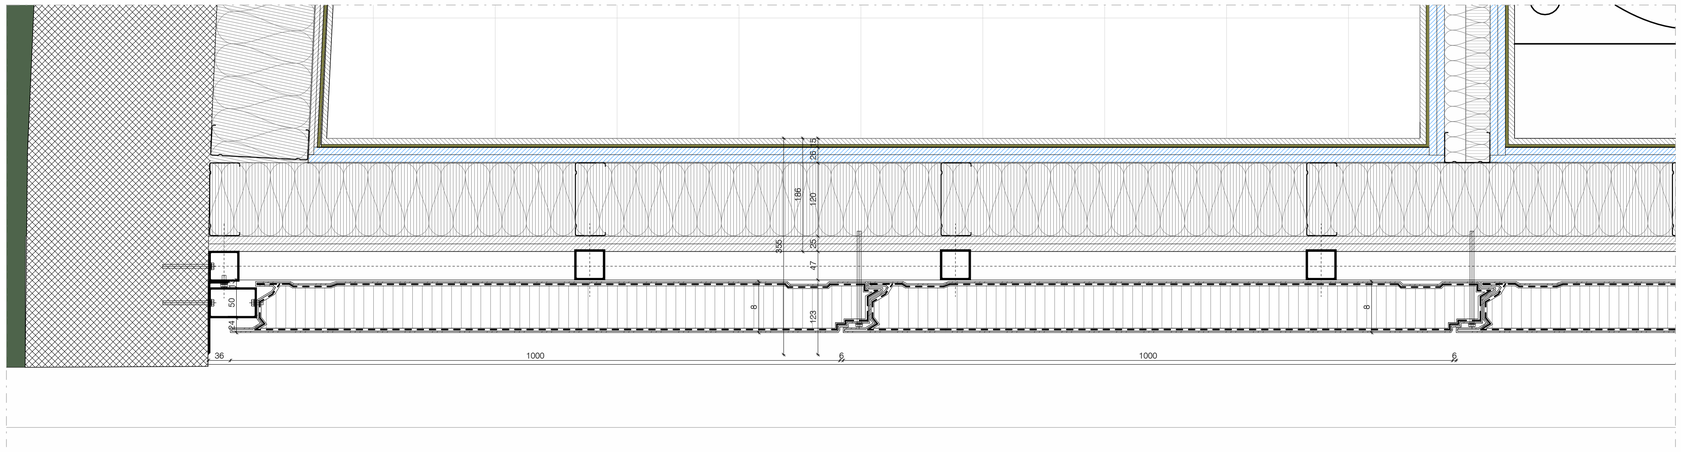

D Dettaglio particolareggiato - facciata Est

1 : 5

NOTE GENERALI

1. Tutte le misure, le distanze, le quote altimetriche e le pendenze devono essere preliminarmente verificate a seguito di ulteriore rilievo topografico
2. Tutte le misure e le quote riportate dovranno essere in ogni caso verificate in cantiere prima dell'inizio dei lavori ed eventuali interferenze o imprevisti dovranno essere tempestivamente segnalate alla DL
3. La realizzazione delle opere oggetto del presente elaborato deve essere eseguita in conformità alla regola dell'arte e sempre nell'ottemperanza delle normative vigenti in materia.
4. Tutto quanto non specificato e le eventuali modifiche che si rendessero necessarie in fase di realizzazione dovranno essere concordate con la DL.
5. Tutti i prodotti utilizzati dovranno essere concordati con la DL prima dell'esecuzione, garantire il rispetto delle prescrizioni come da normativa vigente e i requisiti dei Criteri Ambientali Minimi (CAM).
6. Ove gli elaborati non fossero esaustivi fare riferimento al capitolato speciale di appalto ed alla DL senza procedere ad interpretazioni
7. La messa in opera di tutti i materiali è subordinata ad approvazione della DL mediante controllo delle campionature e verifica delle certificazioni.
8. Tutti i colori e le opere di finitura devono essere eseguite previa campionatura ed esplicita approvazione della DL.
9. Per il progetto impianti fare riferimento agli elaborati specialistici.
10. Per il progetto strutture fare riferimento agli elaborati specialistici.

COMUNE DI TOANO
Corso Trieste n. 65, 42010 Toano (RE)

CUP F75E24000410006

IL RICHIEDENTE | IL PROGETTISTA

REV	DATA / DATE:	DESCRIZIONE / DESCRIPTION:

Progettazione Architettonica
cm2 Associati
Via Castel Morrone 2, 20129, Milano
T +39 02 29 00 30 54 | www.cm-2.it

Arch. Marco Luigi Oriani
Arch. Francesco Adorni

Progettazione Architettonica Coordinamento della Sicurezza
Bernardi Massimo Geom.
Via Castel Morrone 2, 20129, Milano
T +39 02 29 00 30 54

Geom. Bernardi Massimo

Progettazione Strutture
Ing. Lucio Iotti
Via Georges Bizet 3,
42123, Toano, Reggio Emilia
T +39 0522 301823

Ing. Lucio Iotti

Progettazione Impianti
Per. Ind. Albertini Luca
Via matilde di Canossa 19,
42010, Toano, Reggio Emilia
T +39 333 2555511

Per. Ind. Albertini Luca
Per. Ind. Cristian Bazzoli

COMMITTENTE / CLIENT:
Comune di Toano (RE)
Corso Trieste n°65, Toano (RE)

PROGETTO / PROJECT:
Casa della Cultura
Piazza Don Giulio Vincenzi, Cerredolo (RE)

PROGETTISTA / DESIGNER:
CM2 Associati - Francesco Adorni - Iscritto all'Ordine degli Architetti di Milano n°11187

OGGETTO / OBJECT:
Progetto Esecutivo

TITOLO / DESCRIPTION:
Stato di progetto - Involucro esterno

DISEGNATO DA: / DRAWN BY:	CONTROLLATO DA: / CHECKED BY:	DATA/ DATE:	SCALA / SCALE:	DATA REV.:
Author	Checker	17/06/25		

FORMAT:	NOME FILE / FILE NAME:	COMMESSA / JOB:	TAVOLA / DRAWING:	REV.:
A1	2417_CM2_EA - 401	2417	EA - 401	