



GD01 Uscita di emergenza vetrata a un'anta montata con serramento in profili estrusi in alluminio

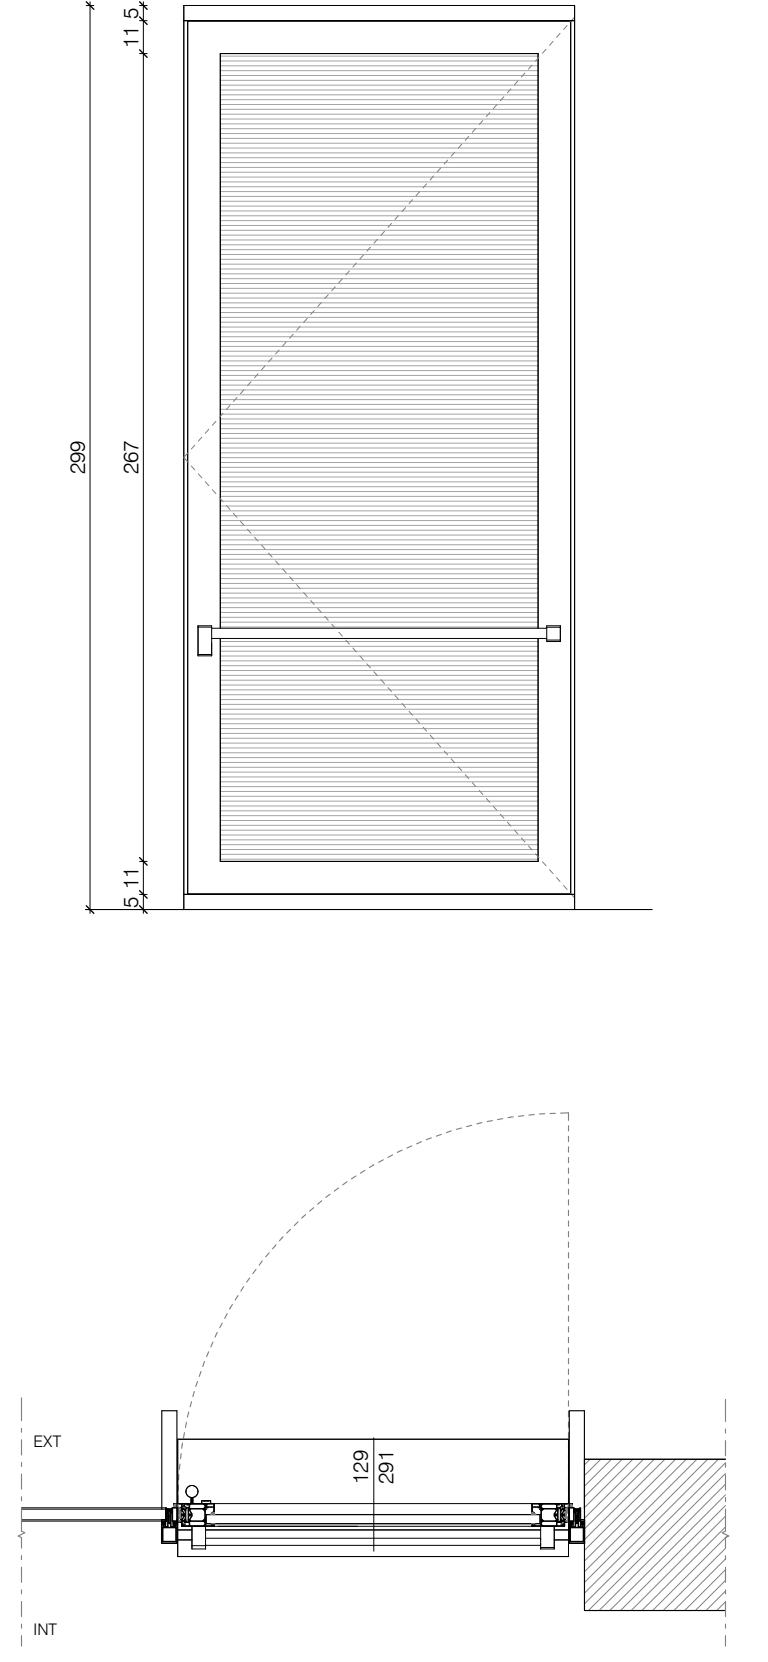

NOTE

Serratura, Pushbar (colore a scelta della DL)
Vetro di sicurezza, certificata uscita di emergenza.
Trasmissione $U_g \leq 1,00 \text{ W/m}^2\text{K}$
RAL a scelta della DL, passaggio netto 120 cm


MD01 Porta esterna ad anta singola in metallo, incernierata sulla parete perimetrale

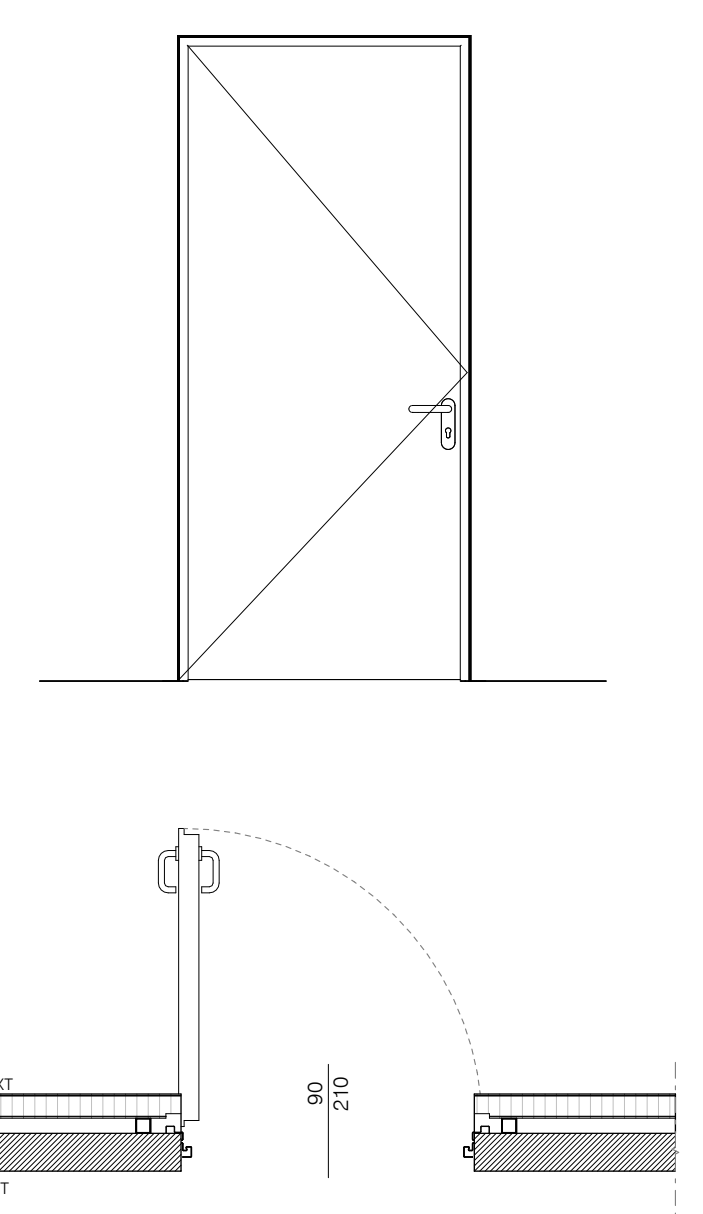

NOTE

Serratura con chiave
Trasmissione $U_g \leq 1,00 \text{ W/m}^2\text{K}$
Soglia in pietra serena
RAL a scelta della DL


WD01 Porta interna ad anta singola in tamburato

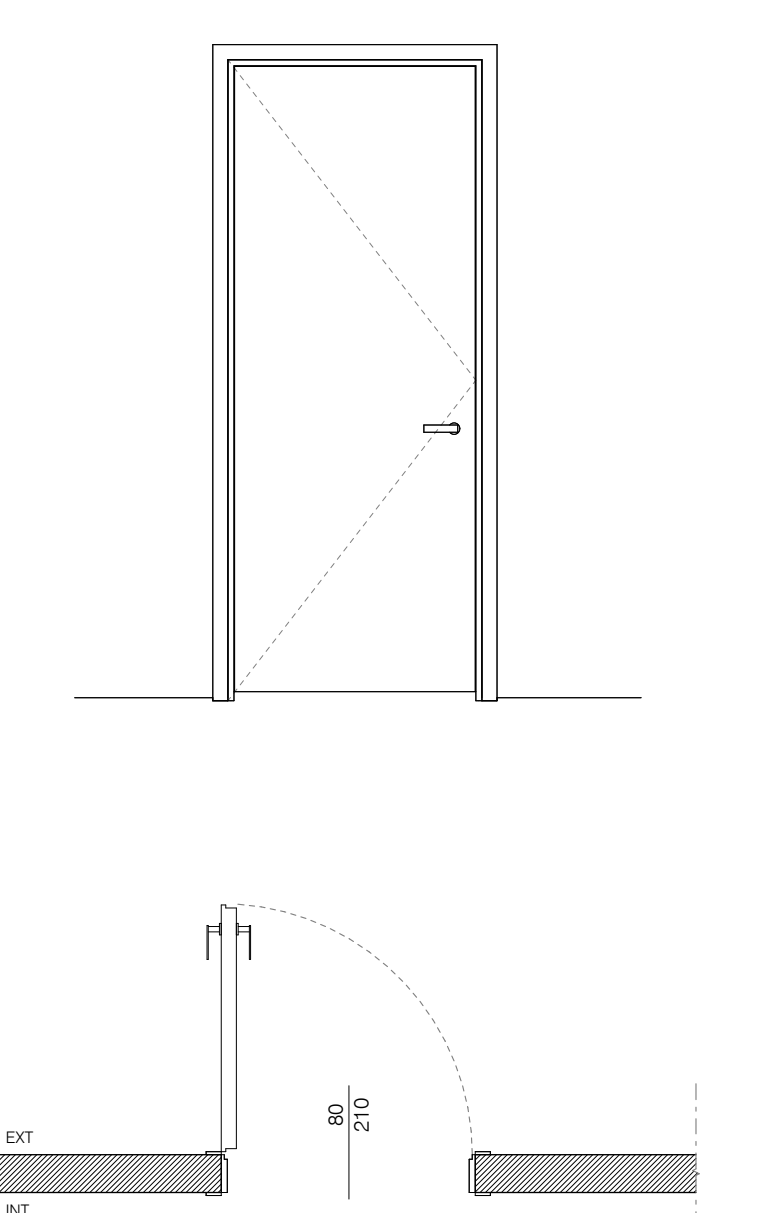

NOTE

Serratura con chiave
Trasmissione $U_g \leq 1,00 \text{ W/m}^2\text{K}$
RAL a scelta della DL


SD01 Porta scorrevole interno muro ad anta singola in tamburato

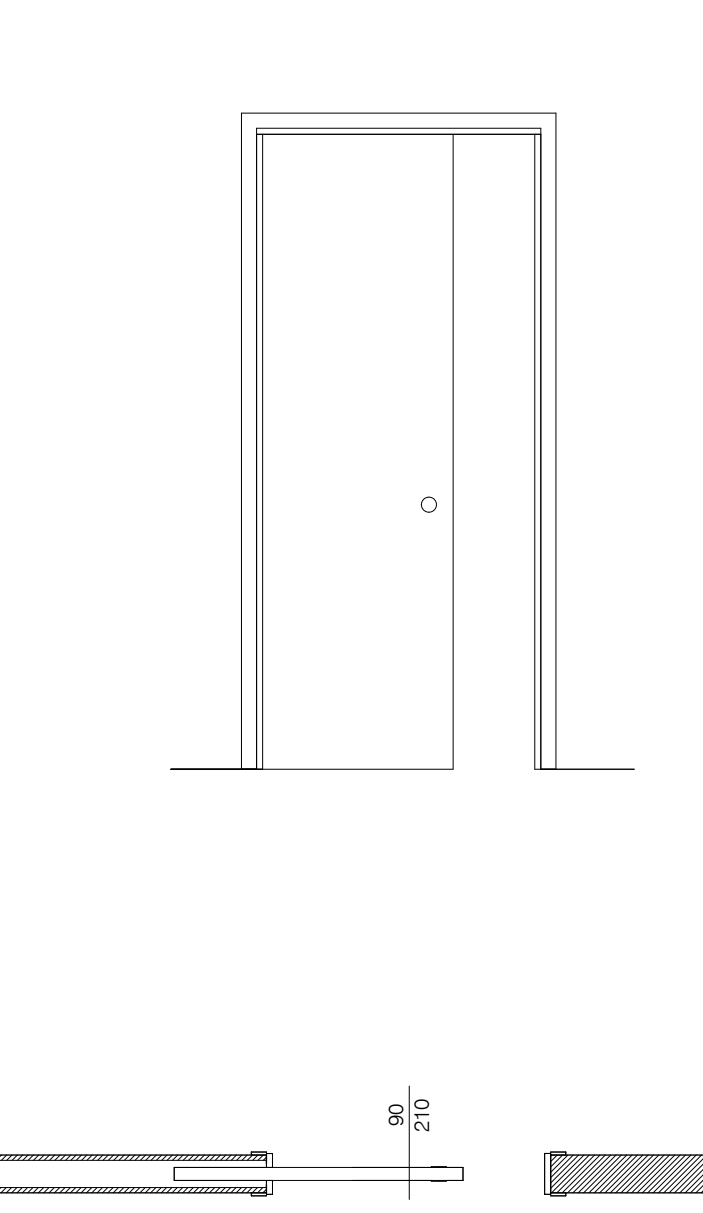

NOTE

Serratura con nottolino, maniglia ad incasso
Trasmissione $U_g \leq 1,00 \text{ W/m}^2\text{K}$
RAL a scelta della DL

SD02 Porta scorrevole interno muro ad anta singola in tamburato, dim. 80x210 cm

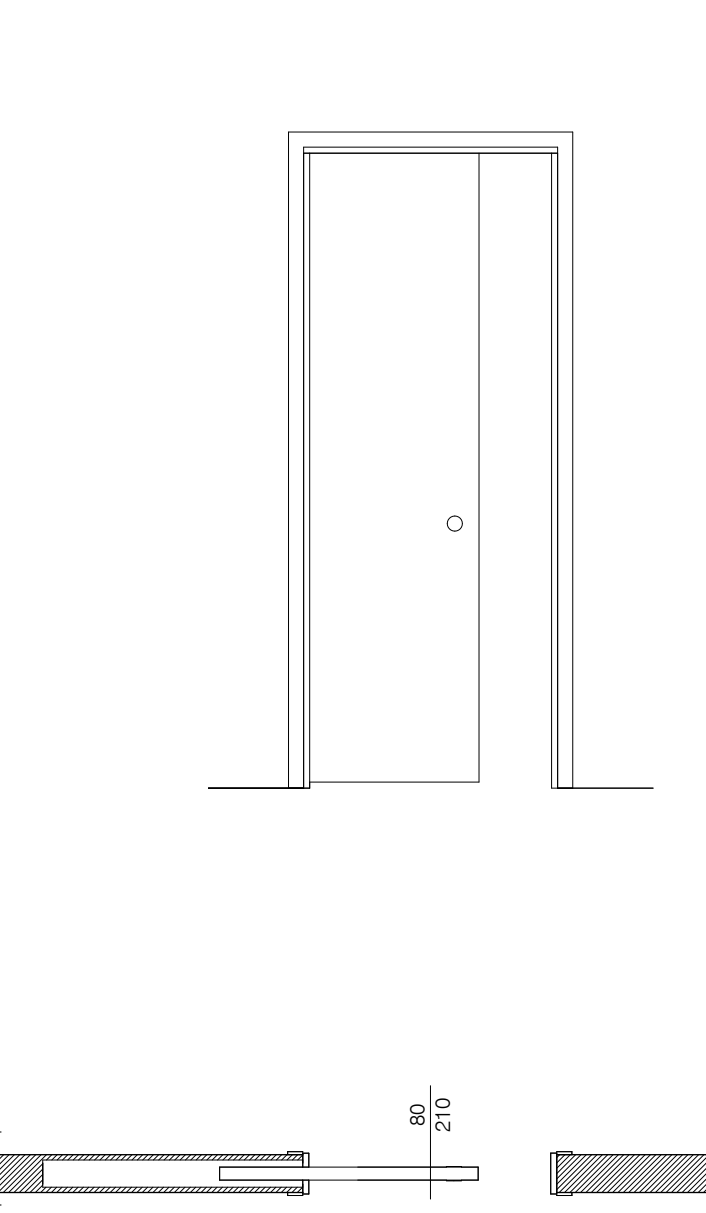

NOTE

Serratura con nottolino, maniglia ad incasso
Trasmissione $U_g \leq 1,00 \text{ W/m}^2\text{K}$
RAL a scelta della DL

NOTE

- Tutti i prodotti dovranno presentare caratteristiche rispondenti ai CAM (Criteri Ambientali Minimi)
- Per i requisiti di isolamento acustico vedi relazione tecnica: "Verifica previsionale dei requisiti acustici passivi degli edifici e dei componenti edilizi EX DPCM 5/12/97 - L.R. 13/2001"
- Per i requisiti di isolamento termico vedi relazione tecnica ex legge 10/91



COMUNE DI TOANO
Corso Trieste n. 65, 42010 Toano (RE)

CUP: F75E2400410006

REV.	DATA / DATE	DESCRIZIONE / DESCRIPTION	IL RICHIEDENTE	IL PROGETTISTA

<p>Progettazione Architettonica</p> <p>cm2 Associati Via Castel Morrone 2, 20129, Milano T +39 02 29 00 30 54 www.cm-2.it</p> <p>Arch. Marco Luigi Oriani Arch. Francesco Adorni</p>	<p>Progettazione Architettonica Coordinamento della Sicurezza</p> <p>Bernardi Massimo Geom. Via Castel Morrone 2, 20129, Milano T +39 02 29 00 30 54</p> <p>Geom. Bernardi Massimo</p>	<p>Progettazione Strutture</p> <p>Ing. Lucio Iotti Via Georges Bizet 3, 42123 Toano, Reggio Emilia T +39 0522 301823</p> <p>Ing. Lucio Iotti</p>	<p>Progettazione Impianti</p> <p>Per. Ind. Albertini Luca Via malilde di Carossa 19, 42010, Toano, Reggio Emilia T +39 333 2555511</p> <p>Per. Ind. Albertini Luca Per. Ind. Cristian Bazzoli</p>
---	---	---	--

COMMITTENTE / CLIENT:
Comune di Toano (RE)
Corso Trieste n°65, Toano (RE)

PROGETTO / PROJECT:
Casa della Cultura
Piazza Don Giulio Vincenzi, Cerredolo (RE)

PROGETTISTA / DESIGNER:
CM2 Associati - Francesco Adorni - Iscritto all'Ordine degli Architetti di Milano n°11187

OGGETTO / OBJECT:
Progetto Esecutivo

TITOLO / DESCRIPTION:
Abaco porte

DISEGNATO DA: DRAWN BY: Author	CONTROLLATO DA: CHECKED BY: Checker	DATA/ DATE: 17/06/25	SCALA / SCALE:	DATA REV.:
FORMAT: A1	NOME FILE / FILE NAME: 2417_CM2_EA - 602	COMMESSA / JOB: 2417	TAVOLA / DRAWING: EA - 602	REV.: