


NOTE

- Tutti i prodotti dovranno presentare caratteristiche rispondenti ai CAM (Criteri Ambientali Minimi)
- Per i requisiti di isolamento acustico vedi relazione tecnica: "Verifica previsionale dei requisiti acustici passivi degli edifici e dei componenti edilizi EX DPCM 5/12/97 - L.R. 13/2001"
- Per i requisiti di isolamento termico vedi relazione tecnica ex legge 10/91

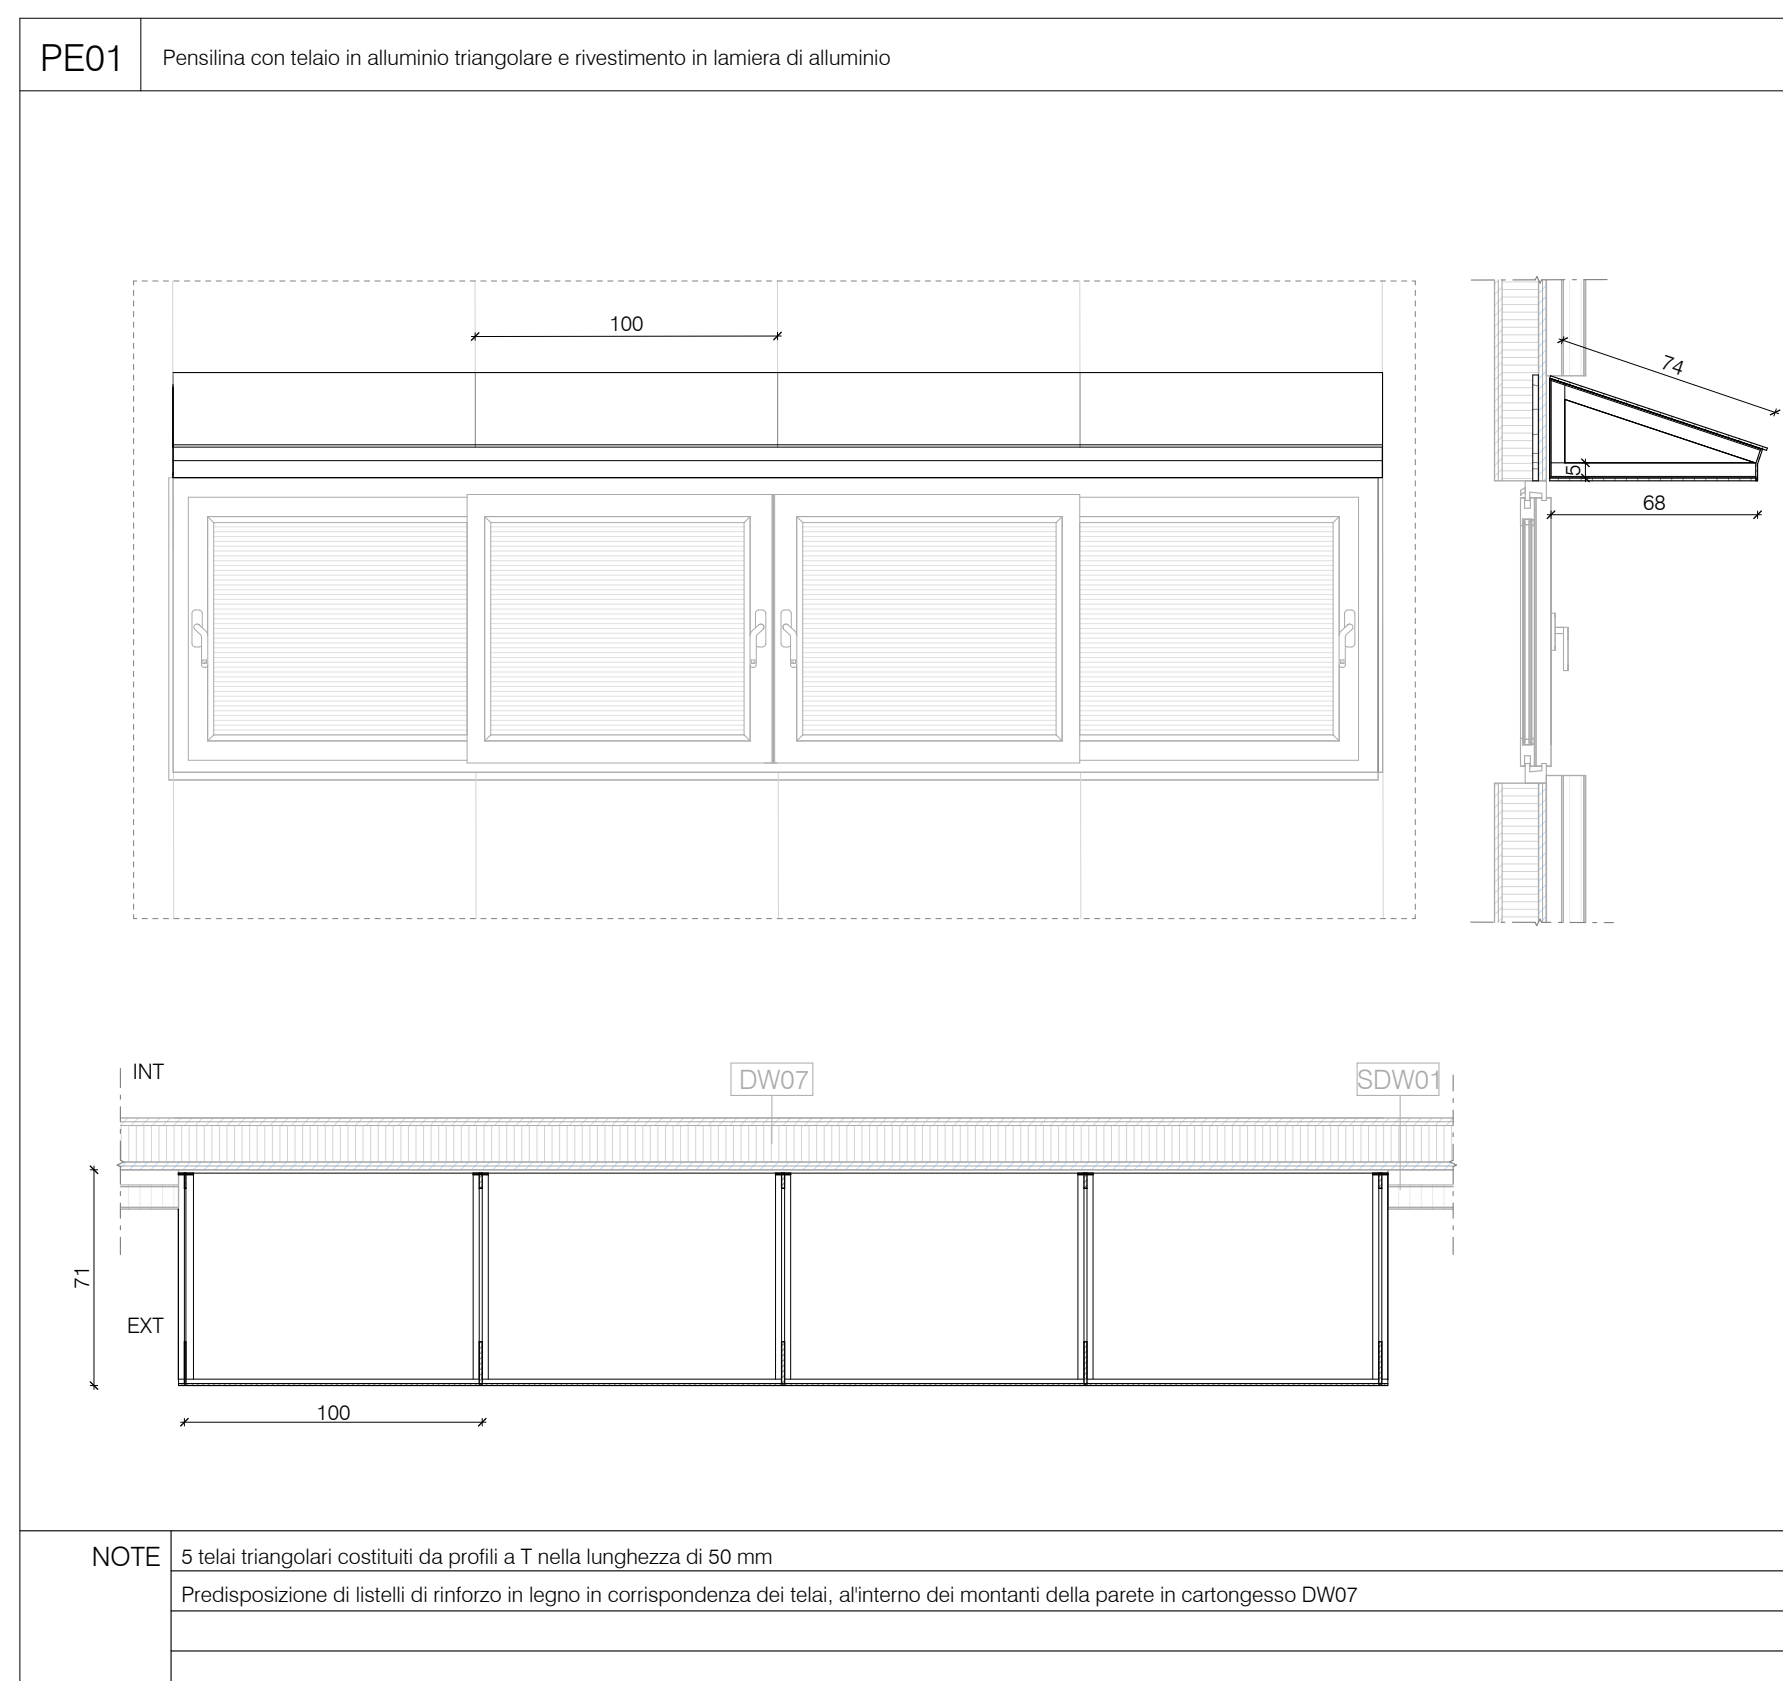

CUP: F75E2400410006	IL RICHIEDENTE	IL PROGETTISTA
---------------------	----------------	----------------

REV	DATA / DATE	DESCRIZIONE / DESCRIPTION

Progettazione Architettonica	Progettazione Architettonica Coordinamento della Sicurezza	Progettazione Strutture	Progettazione Impianti
cm2 Associati Via Castel Morrone 2, 20129, Milano T +39 02 29 00 30 54 www.cm-2.it	Bernardi Massimo Geom. Via Castel Morrone 2, 20129, Milano T +39 02 29 00 30 54	Ing. Lucio Iotti Via Georges Bizet 3, 42123, Toano, Reggio Emilia T +39 0522 301823	Per. Ind. Albertini Luca Via malilde di Carossa 19, 42010, Toano, Reggio Emilia T +39 333 2555511
Arch. Marco Luigi Oriani Arch. Francesco Adorni	Geom. Bernardi Massimo	Ing. Lucio Iotti	Per. Ind. Albertini Luca Per. Ind. Cristian Bazzoli

COMMITTENTE / CLIENT:
Comune di Toano (RE)
Corso Trieste n°65, Toano (RE)

PROGETTO / PROJECT:
Casa della Cultura
Piazza Don Giulio Vincenzi, Cerredolo (RE)

PROGETTISTA / DESIGNER:
CM2 Associati - Francesco Adorni - Iscritto all'Ordine degli Architetti di Milano n°11187

OGGETTO / OBJECT:
Progetto Esecutivo

TITOLO / DESCRIPTION:
Abaco serramenti

DISegnato DA: DRAWN BY: Author	CONTrollato DA: CHECKED BY: Checker	DATA/ DATE: 17/06/25	SCALA / SCALE:	DATA REV.:
FORMAT:	NOME FILE / FILE NAME: 2417_CM2_EA - 603	COMMESSA / JOB: 2417	TAVOLA / DRAWING: EA - 603	REV.: