
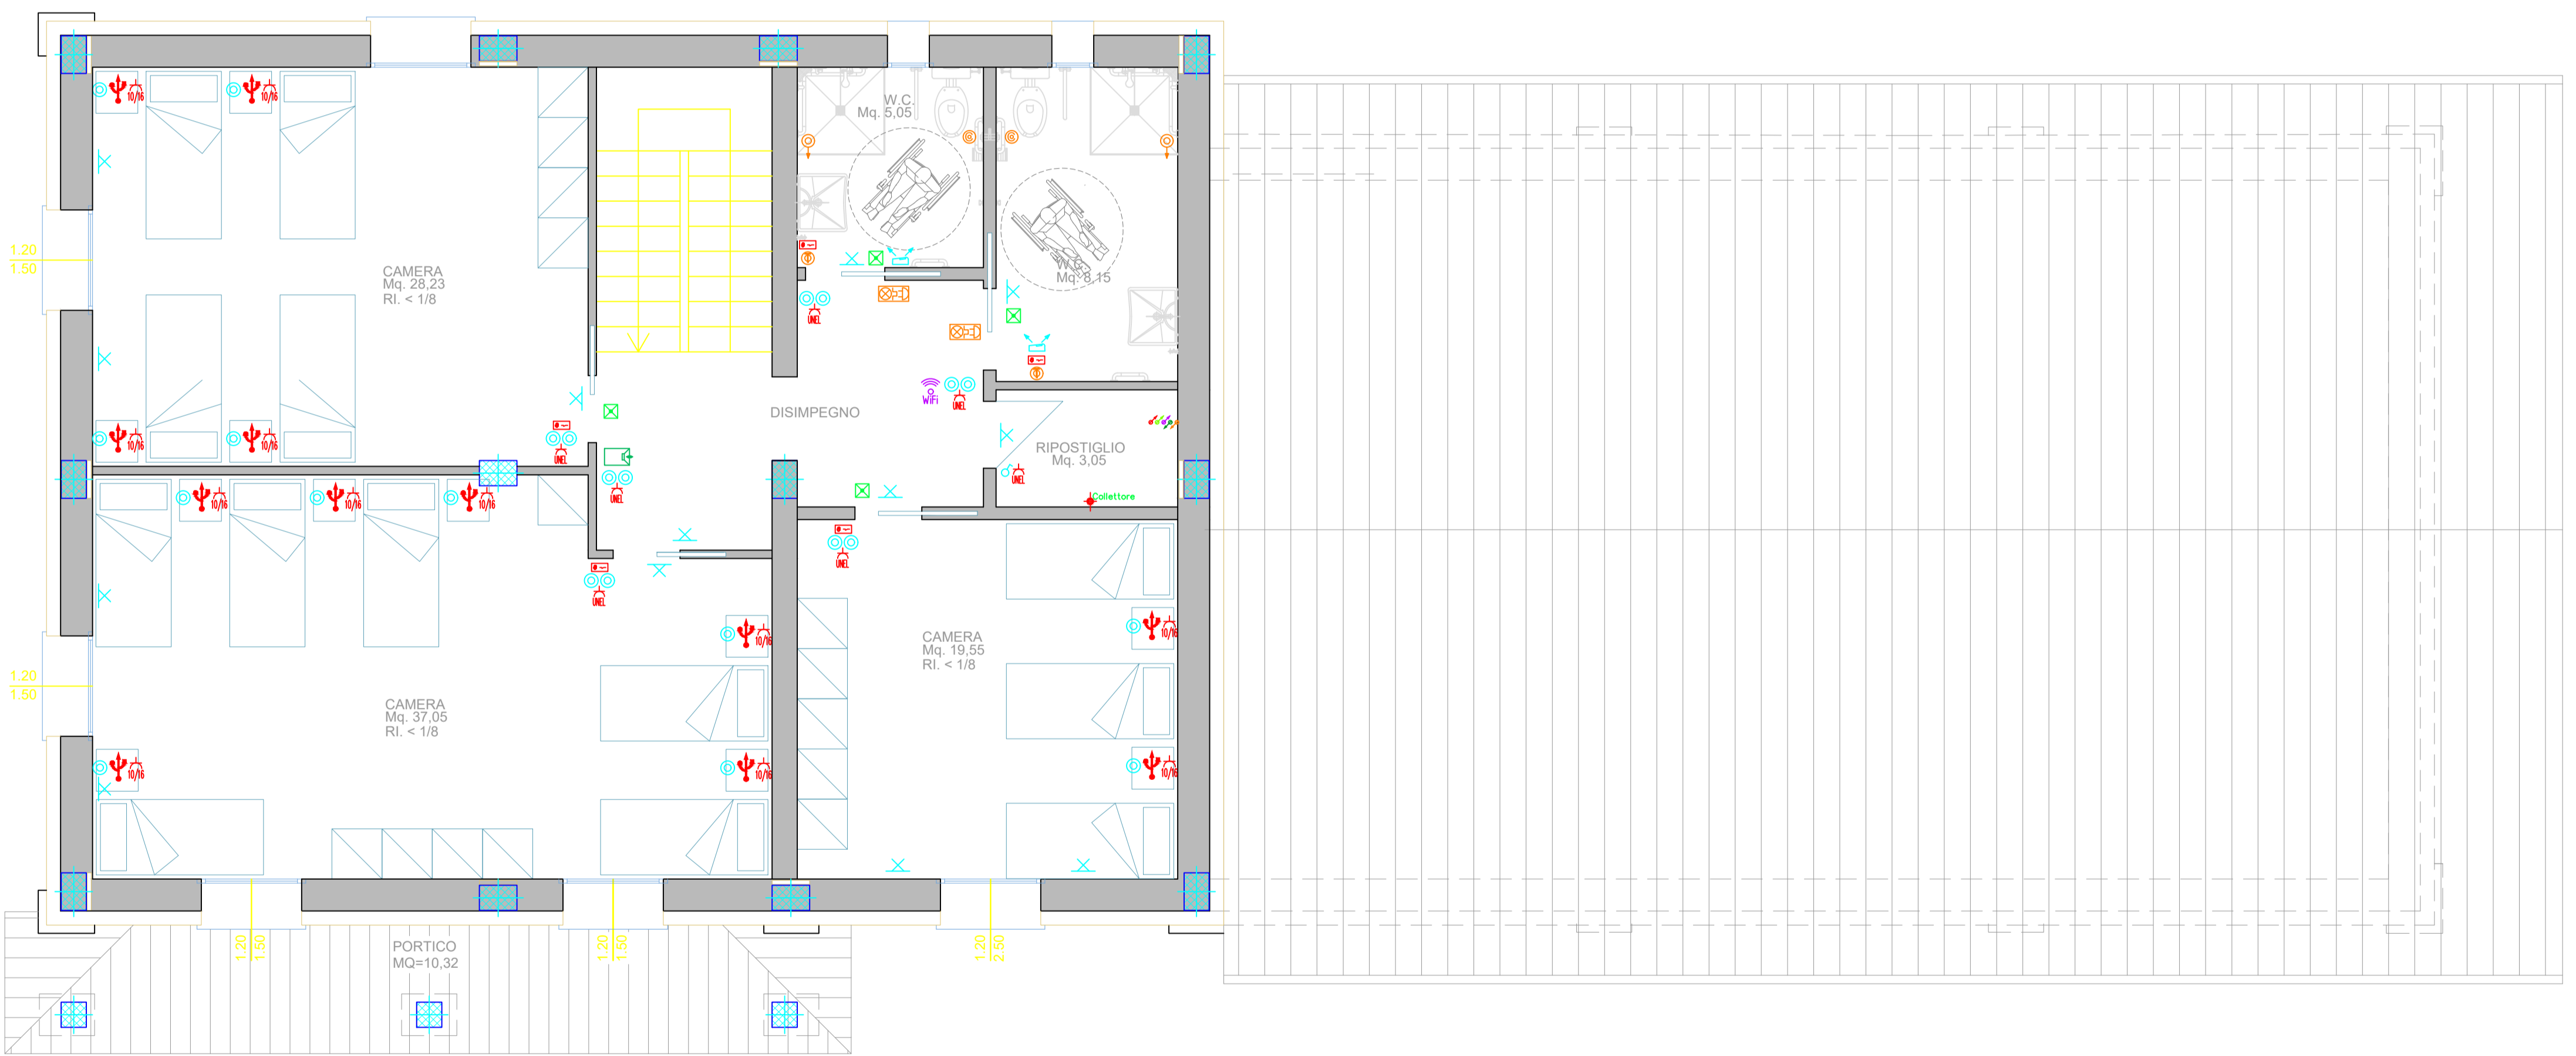


IMPIANTO LUCE	IMPIANTO F.M.	IMPIANTI SPECIALI	IMPIANTI SERVIZIO
♂ Interruttore unipolare da incasso	⊠ Quadro elettrico di distribuzione	☀ Contatore di produzione FOTOVOLTAICO	📞 Pulsante a tirante di chiamata da incasso
⊙ Pulsante unipolare da incasso	⬇ Punto alimentazione elettrica apparecchiatura	☀ QUADRO DEL FOTOVOLTAICO	📞 Pulsante di chiamata da incasso
✕ Punto luce normale	⚡ Presa da incasso 2x10/16A tipo UNEL	📡 Concentratore impianto cablaggio strutturato	📞 Pulsante di Tattolazione chiamata da incasso
✕ Punto luce a parete	⚡ Presa da incasso bivalente 2x10/16A+T	📡 Presa trasmissione dati	📡 Pannello di allarme con indicazione ottica lampeggiante e acustica
☑ Complesso autonomo di illuminazione di sicurezza	🔌 Presa tipo USB	📡 Punto cablo per access-point	📡 Pazzetto di terra
☑ Plafoniera a soffitto LED	🌡 Termostato ambiente	📡 Posto esterno citofonico	📡 corda di rame nuda 35mmq direttamente interrata a profondità di 50cm dal piano di calpestio
✕ Punto a parete per alimentazione per corpo illuminante lineare LED soffocavo	🌡 Montante salita/giaccia o passante impianti	📡 Citofono	
📡 Interruttore di presenza ad infrarossi temporizzabile		📡 Dettroserratura	

NOTA:
NON SI CONOSCE LA POSIZIONE DEGLI ARREDI QUINDI:
- LE POSIZIONI INDICATE A PROGETTO POTREBBERO ESSERE MODIFICATE
- LE QUANTITA' MINIME INDICATE A PROGETTO DEVONO ESSERE RISPETTATE

Le DORSALI interne sono eseguite con cavi tipo FG17
-Le sezioni dei cavi da utilizzare sono le seguenti (salvo diversa indicazione in pianta o sullo schema elettrico del quadro):
*Linee prese 2x16 A elettrodomestici:
-dorsale 4 mmq.
-derivazione 2,5 mmq.
*Linee prese 2x10 A - 2x10/16 A
-dorsale 2,5 mmq.
-derivazione 2,5 mmq.
*Linee illuminazione
-dorsale 1,5 mmq.
-derivazione 1,5 mmq.

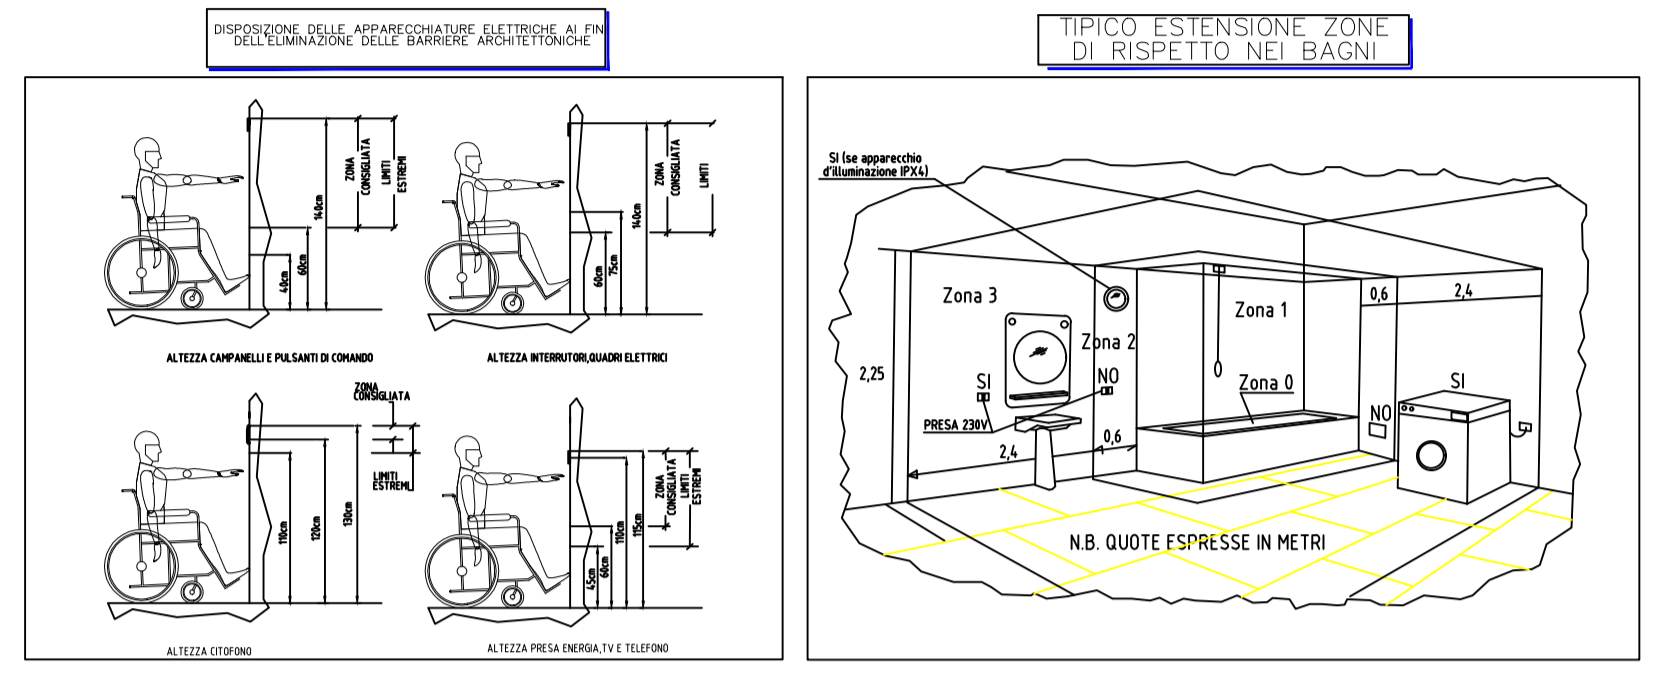

PIANTA PIANO PRIMO e COPERTURA BASSA



COMUNE DI TOANO
Provincia di Reggio Emilia

Corso Trieste, n° 65 - 42010 Toano - Tel 0522 805178 - Fax 0522 805542
E-mail: edilizia@comune.toano.re.it - PEC: comune.toano@legalmail.it

BANDO RIGENERAZIONE URBANA 2021 (BANDO RU21)
L.R. 24/2017 "Disciplina regionale sulla tutela e l'uso del territorio"
LINEA B: contributi destinati al recupero integrale di un immobile e del suo contesto nell'ambito di progetti di rigenerazione urbana consolidati e di più ampio respiro, che prevedano l'inserimento di nuove funzioni.

**Progetto per la realizzazione di uno spazio per la comunità:
L'Ex cinema parrocchiale di Quara.**

Via Conte Sasso, n°32
Foglio 63 - Mappale 581 - Subalterni 3 e 4
CUP: F78I21002520006

Progettista impianti elettrici:
ELETTRICITÀ PROGET di Bazzoli Per.Ind.Cristian
via C.Monzani, n°1 - 42035
Castelnovo nè Monti (RE)

Ufficio Tecnico del comune di Toano
Responsabile: **Geom. Bondi Erica**
E-mail: lavoripubblici@comune.toano.re.it
Tel. 0522 805110 (Inf. 8)

IMPIANTO ELETTRICO	Rev. n.
PIANTA PIANO PRIMO	1.02.06
AGOSTO 2023	1:50