

Pannello fotovoltaico 330Wp



PROGETTAZIONE ELETTRICA

Inverter & Accumulo

Stringhe per inverter

Ottimizzatori per stringa


Moduli FV per stringa

1 x SE7K
7.44kW | 106%

1 x stringa

24 x S500B

24

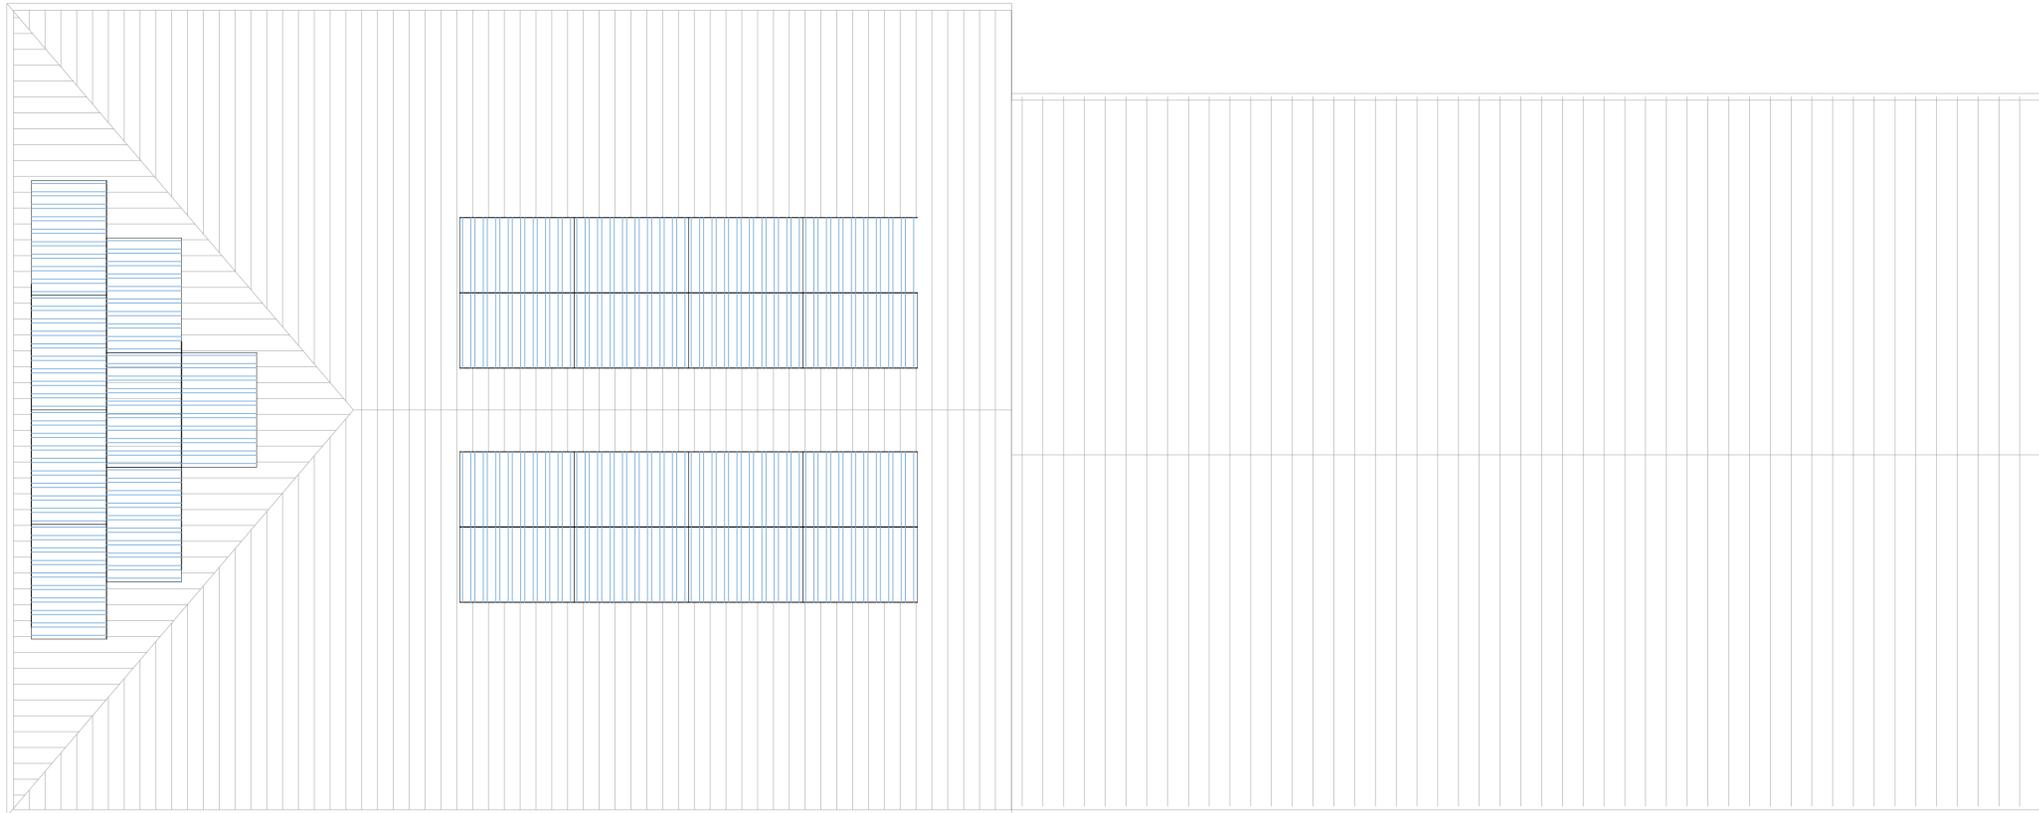

PIANTA COPERTURE



COMUNE DI TOANO
Provincia di Reggio Emilia

Corso Trieste, n° 65 - 42010 Toano - Tel 0522 805178 - Fax 0522 805542
E-mail: edilizia@comune.toano.re.it - PEC: comune.toano@legalmail.it

BANDO RIGENERAZIONE URBANA 2021 (BANDO RU21)
L.R. 24/2017 "Disciplina regionale sulla tutela e l'uso del territorio"
LINEA B: contributi destinati al recupero integrale di un immobile e del suo contesto nell'ambito di progetti di rigenerazione urbana consolidati e di più ampio respiro, che prevedano l'inserimento di nuove funzioni.

**Progetto per la realizzazione di uno spazio per la comunità:
L'Ex cinema parrocchiale di Quara.**

Via Conte Sasso, n°32
Foglio 63 - Mappale 581 - Subalterni 3 e 4
CUP: F78I21002520006

Progettista impianti elettrici:
ELETTRO PROGET di Bazzoli Per.Ind.Cristian
via C.Monzani, n°1 - 42035
Castelnovo nè Monti (RE)

Ufficio Tecnico del comune di Toano
Responsabile: **Geom. Bondi Erica**
E-mail: lavoripubblici@comune.toano.re.it
Tel. 0522 805110 (Inf. 8)

IMPIANTO ELETTRICO	fax. n.
PIANTA COPERTURA	1.02.07
AGOSTO 2023	1:50