


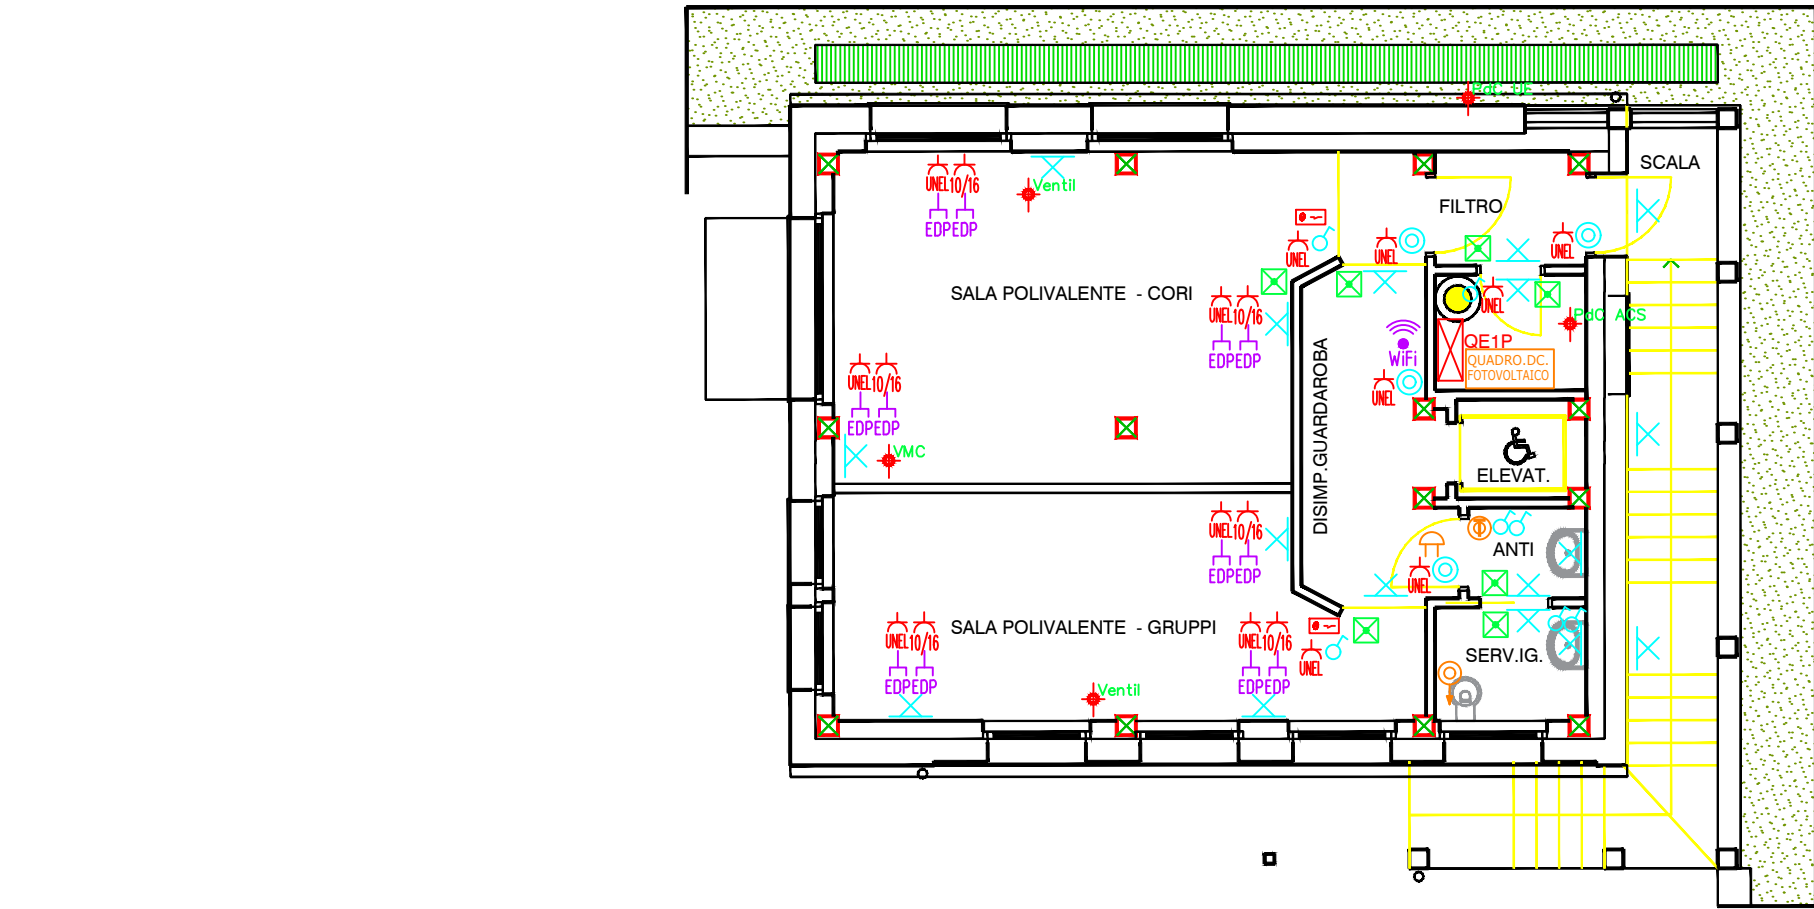

ELABORATO

PIANTA PIANO PRIMO DISTRUBUZIONE
IMPIANTI ELETTRICI

RAPPORTO

NUMERO

1:100

IE2



COMMITTENTE

COMUNE DI TOANO
Corso Trieste 65, 42010 Toano (RE)

RESPONSABILE UNICO DEL PROCEDIMENTO

Geometra BONDI ERICA
Corso Trieste 65 42010 Toano (RE)

PROGETTO

RISTRUTTURAZIONE E RIUSO
EX AMBULATORI COMUNALI
(PROGETTO ESECUTIVO)

LUOGO

CORSO TRIESTE, TOANO (F.54, P.793)

PRATICA

FASE

DATA

195-24

ESECUTIVA

6/05/2024

IMPIANTO LUCE	
	Interruttore unipolare da incasso
	Pulsante unipolare da incasso
	Punto luce normale
	Punto luce a parete
	Plafoniera autonomo di illuminazione di sicurezza

IMPIANTO F.M.	
	Quadro elettrico di distribuzione
	Contatore ente fornitore M1
	Punto alimentazione elettrica apparecchiatura
	Presa da incasso 2x10/16A tipo UNEL
	Presa da incasso bivalente 2x10/16A+T
	Termostato ambiente
	Montante salita/discesa o passante impianti

IMPIANTI SPECIALI	
	Quadri e INVERTER fotovoltaico
	Concentratore impianto cablaggio strutturato
	Presa trasmissione dati
	Punto cablo per access-point
	Punto cablo per access-point
	Punto cablo per access-point
	Punto cablo per access-point

GRUPPO DI LAVORO

TOANO 24

PROGETTO ARCHITETTONICO
E COORDINAMENTO
GRUPPO SPECIALISTI

IMPIANTI TERMOIDRAULICI

Architetto
LUIGI MONTI
Via M.K.Gandhi 22
42123 Reggio Emilia
0522 286842

Perito industriale
CORRADO CECCARDI
Albo Professionale
di Reggio Emilia n°187
Via Brigata Reggio 24
42124 Reggio Emilia

COORDINAMENTO SICUREZZA

STRUTTURE

Geometra
BELLI SIMONE
Via L'Oca 21/1
42010 Cavola di Toano
(RE) 339 1375517

Ingegnere
DEL RIO SIMONE
Via Fontanesi 18/b
42035 Castelnovo ne' Monti
(RE) 333 3099069

IMPIANTI ELETTRICI

Perito industriale
BAZZOLI
CRISTIAN
Via C.Monzani
42035 Castelnovo ne' Monti
0522 572763

