



	<b>Pompa di Calore per produzione acqua calda sanitaria:</b> Pompa di calore aria/acqua con accumulo da 110 lt. integrato per produzione acs	MARCA : MODELLO :
	<b>Collettore di distribuzione impianto idrico:</b> Collettore di distribuzione con uscite separate acqua calda e fredda per apparecchi sanitari	MARCA : MODELLO :
 C1 nr.3F + 2C d.26x3,0mm	<b>Etichetta Idrico:</b> Indicazione numero attacchi acqua fredda e calda collettore e diametro tubo (mm)	MARCA : MODELLO :
AF 	<b>Tubazione Idrico:</b> Tubazione in multistrato con guaina isolate sp.6mm per circuito acqua fredda	MARCA : MODELLO :
AC 	<b>Tubazione Idrico:</b> Tubazione in multistrato con guaina isolate sp.6mm per circuito acqua calda sanitaria	MARCA : MODELLO :
R 	<b>Tubazione Idrico:</b> Tubazione in multistrato con guaina isolate sp.6mm per circuito ricircolo acqua calda	MARCA : MODELLO :
<u>Segno grafico</u>	<u>Descrizione</u>	<u>Note - Marca modello</u>

## LEGENDA IMPIANTO IDRICO

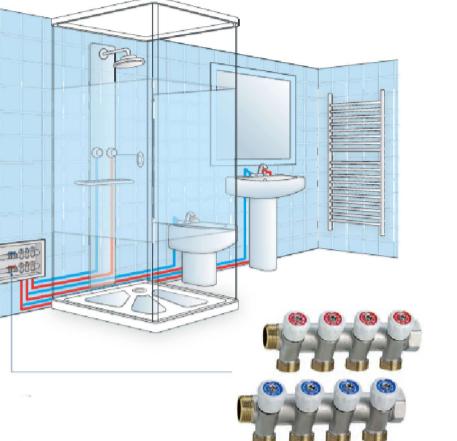

## COLLEGAMENTO SANITARI CON COLLETTORE IDRICO

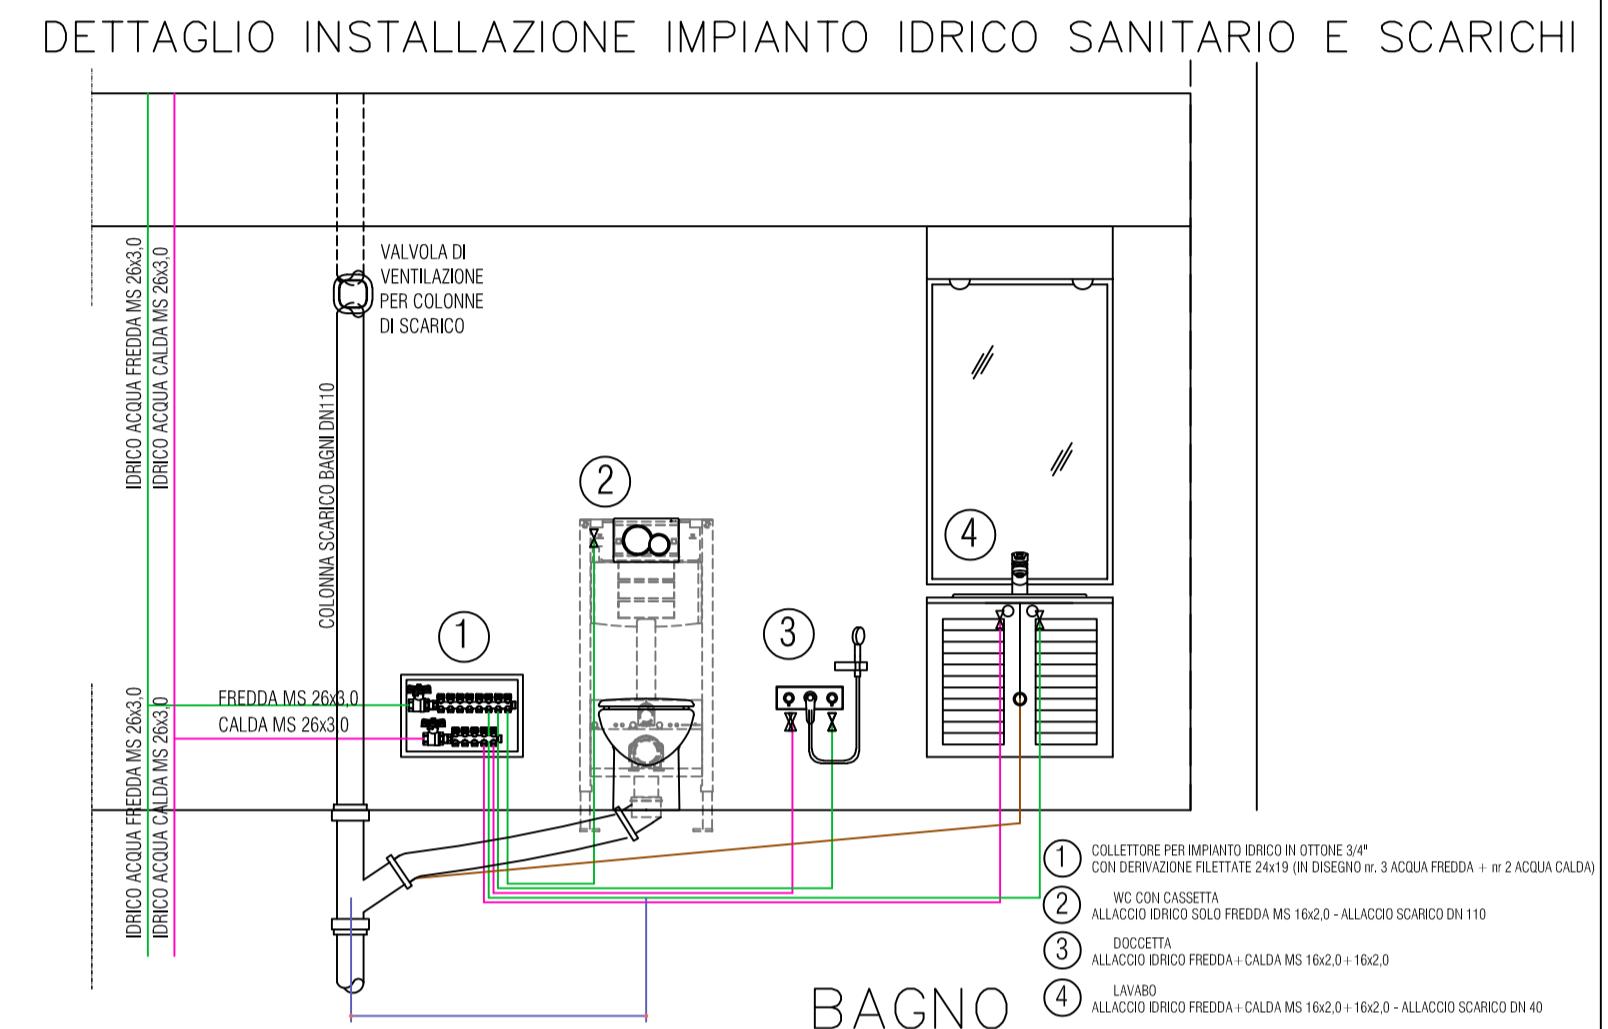

PENDENZA PER CONDOTTI SCARICO ORIZZONTALI 2%

ELABORATO IMPIANTO IDRICO PIANTE PIANI TERRA E PRIMO E DETTAGLI	
RAPPORTO F.S. 1:100	NUMERO IT 1.2

COMMITTENTE  
COMUNE DI TOANO  
Corso Trieste 65, 42010 Toano (RE)

RESPONSABILE UNICO DEL PROCEDIMENTO  
Geometra BONDI ERICA  
Corso Trieste 65 42010 Toano (RE)

PROGETTO  
RISTRUTTURAZIONE E RIUSO  
EX AMBULATORI COMUNALI  
(PROGETTO ESECUTIVO)

LUOGO  
CORSO TRIESTE, TOANO (F.54, P.793)

PRATICA  
195-24

FASE  
ESECUTIVA

DATA  
6/05/2024

GRUPPO DI LAVORO <b>TOANO 24</b>	
PROGETTO ARCHITETTONICO E COORDINAMENTO GRUPPO SPECIALISTI	IMPIANTI ELETTRICI
Architetto LUIGI MONTI Via M.K.Gandhi 22 42123 Reggio Emilia 0522 286842	Perito industriale BAZZOLI CRISTIAN Via C.Monzani 1 42035 Castelnovo ne' Monti (RE) 0522 572763
COORDINAMENTO SICUREZZA	STRUTTURE
Geometra BELLINI SIMONE Via L'Oca 21/1 42010 Cavola di Toano (RE) 339 1375517	Ingegnere DEL RIO SIMONE Via Fontanesi 18/b 42035 Castelnovo ne' Monti (RE) 333 3099069
IMPIANTI TERMOIDRAULICI	
Perito industriale <b>CECCARDI CORRADO</b> Albo Professionale di Reggio Emilia n°187 Via Brigata Reggio 24 42124 Reggio Emilia	