



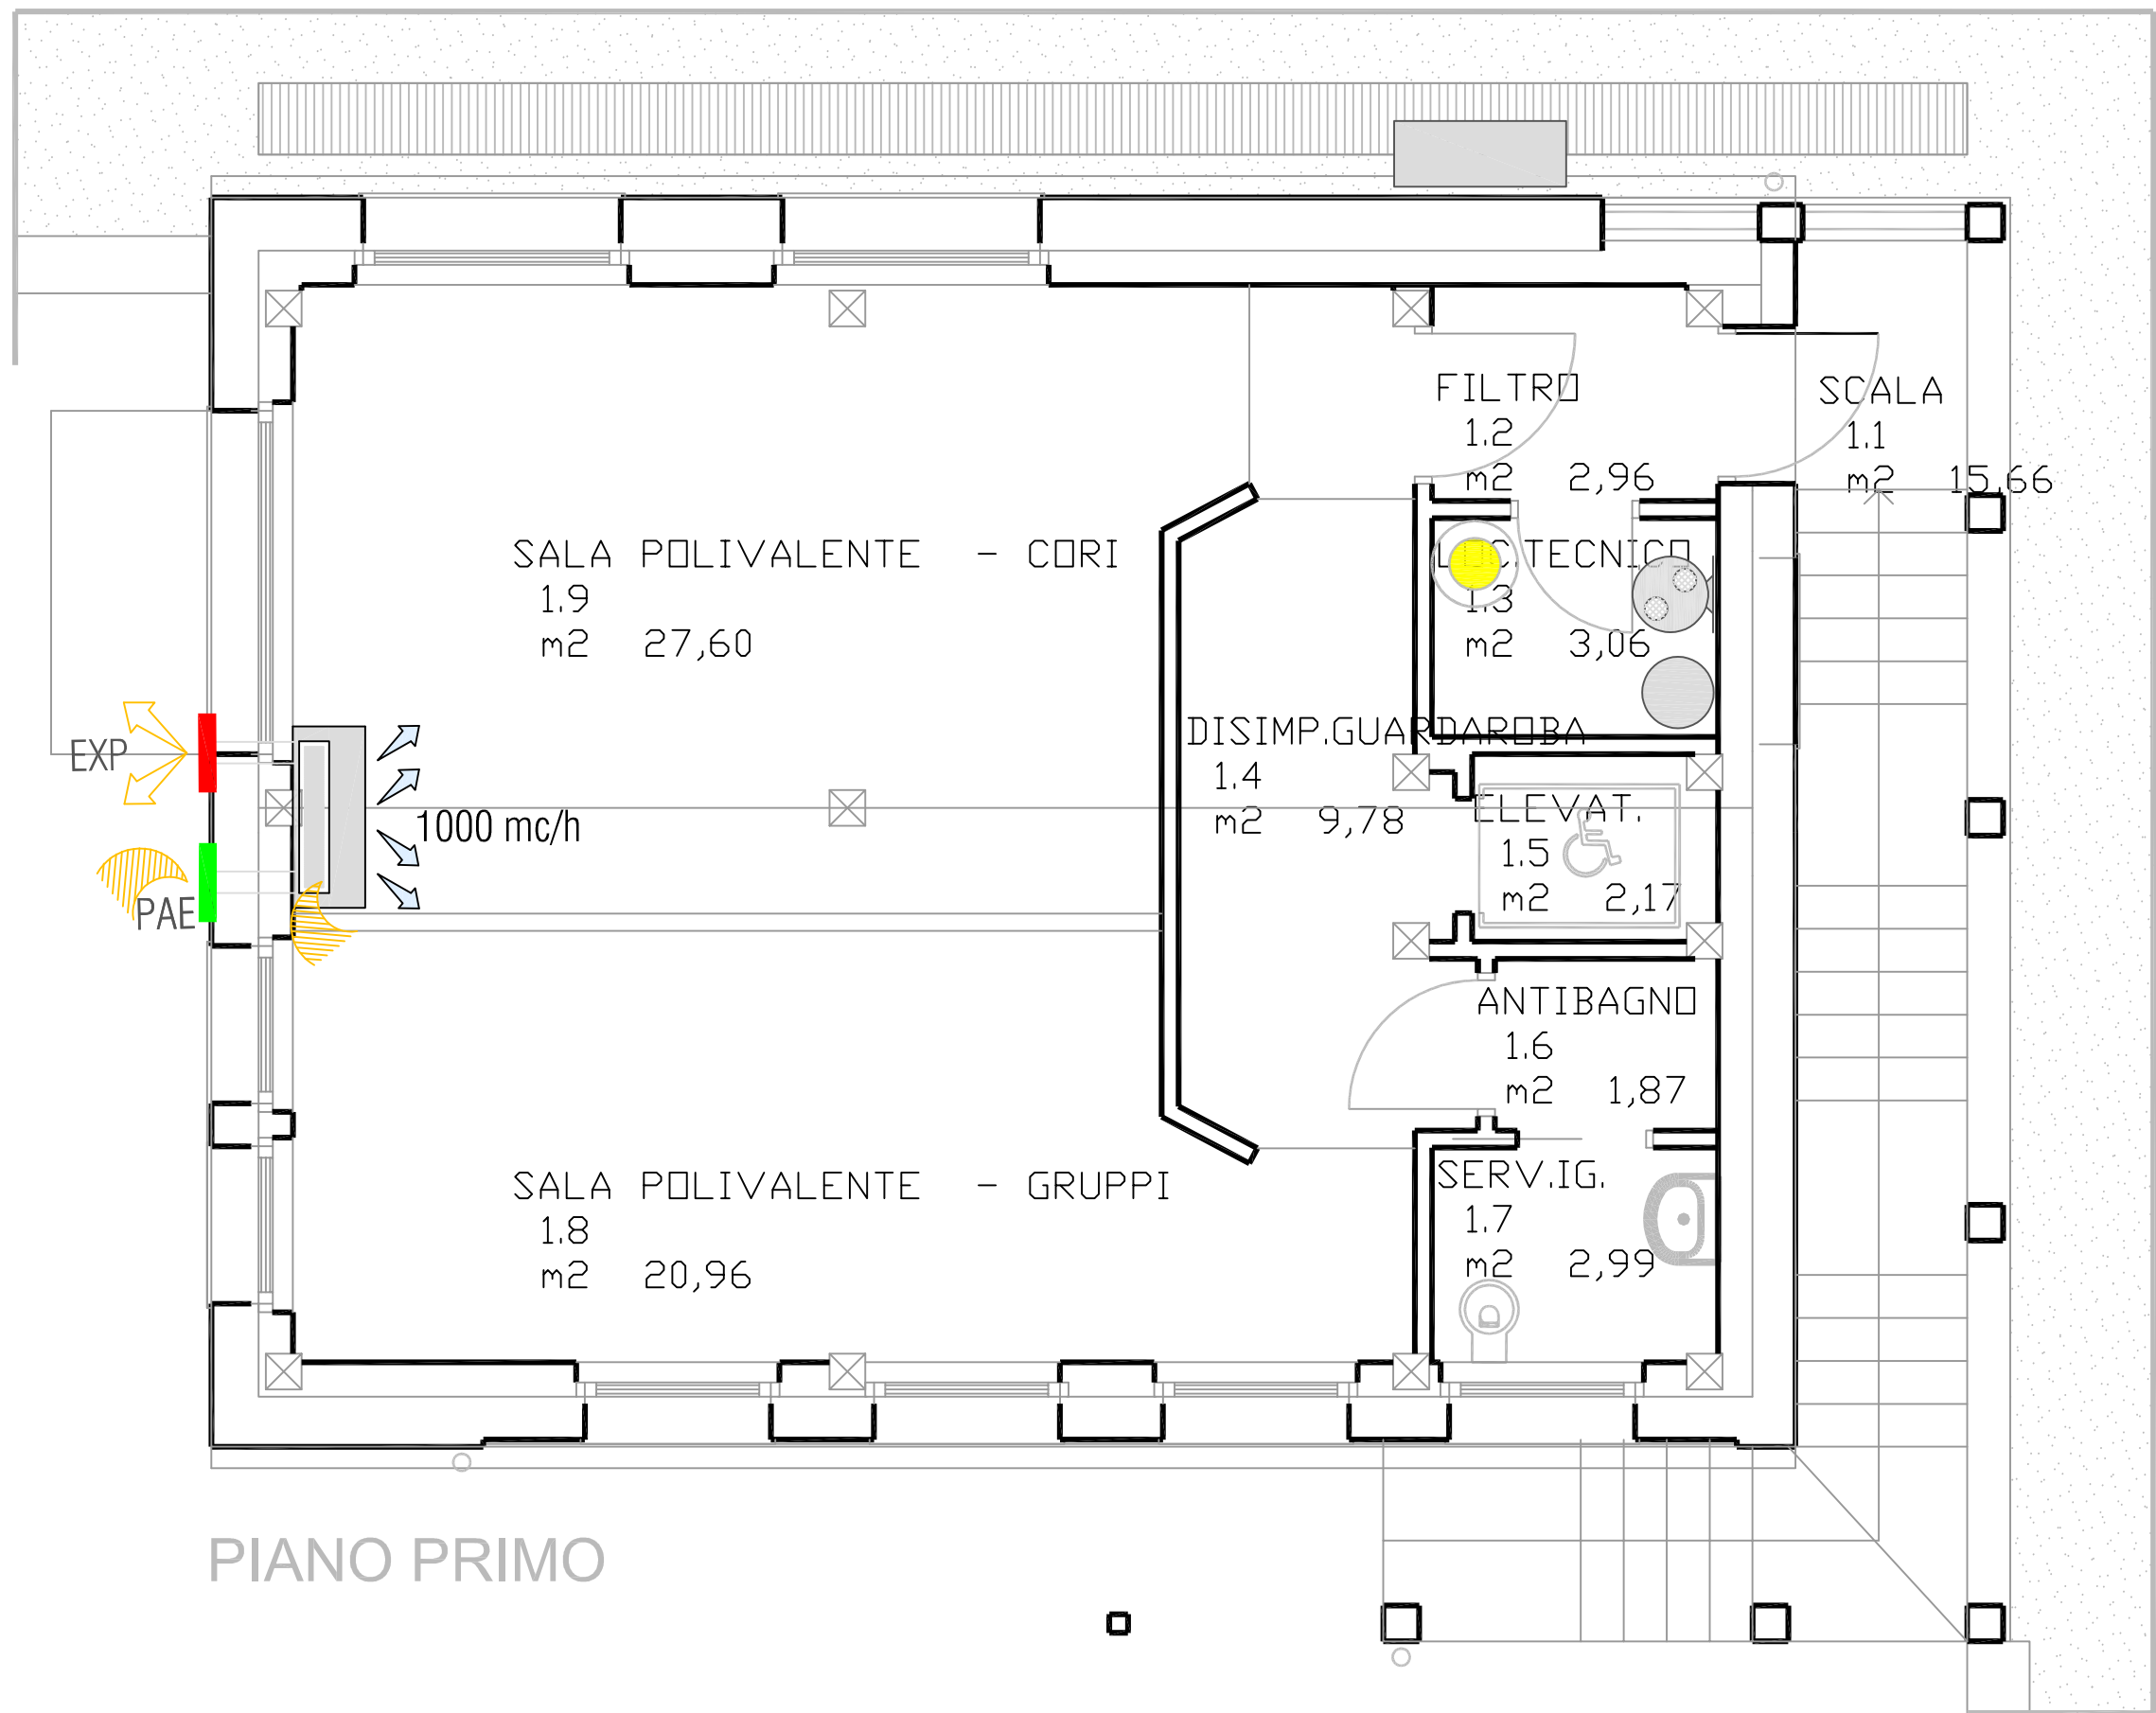


PIANO PRIMO

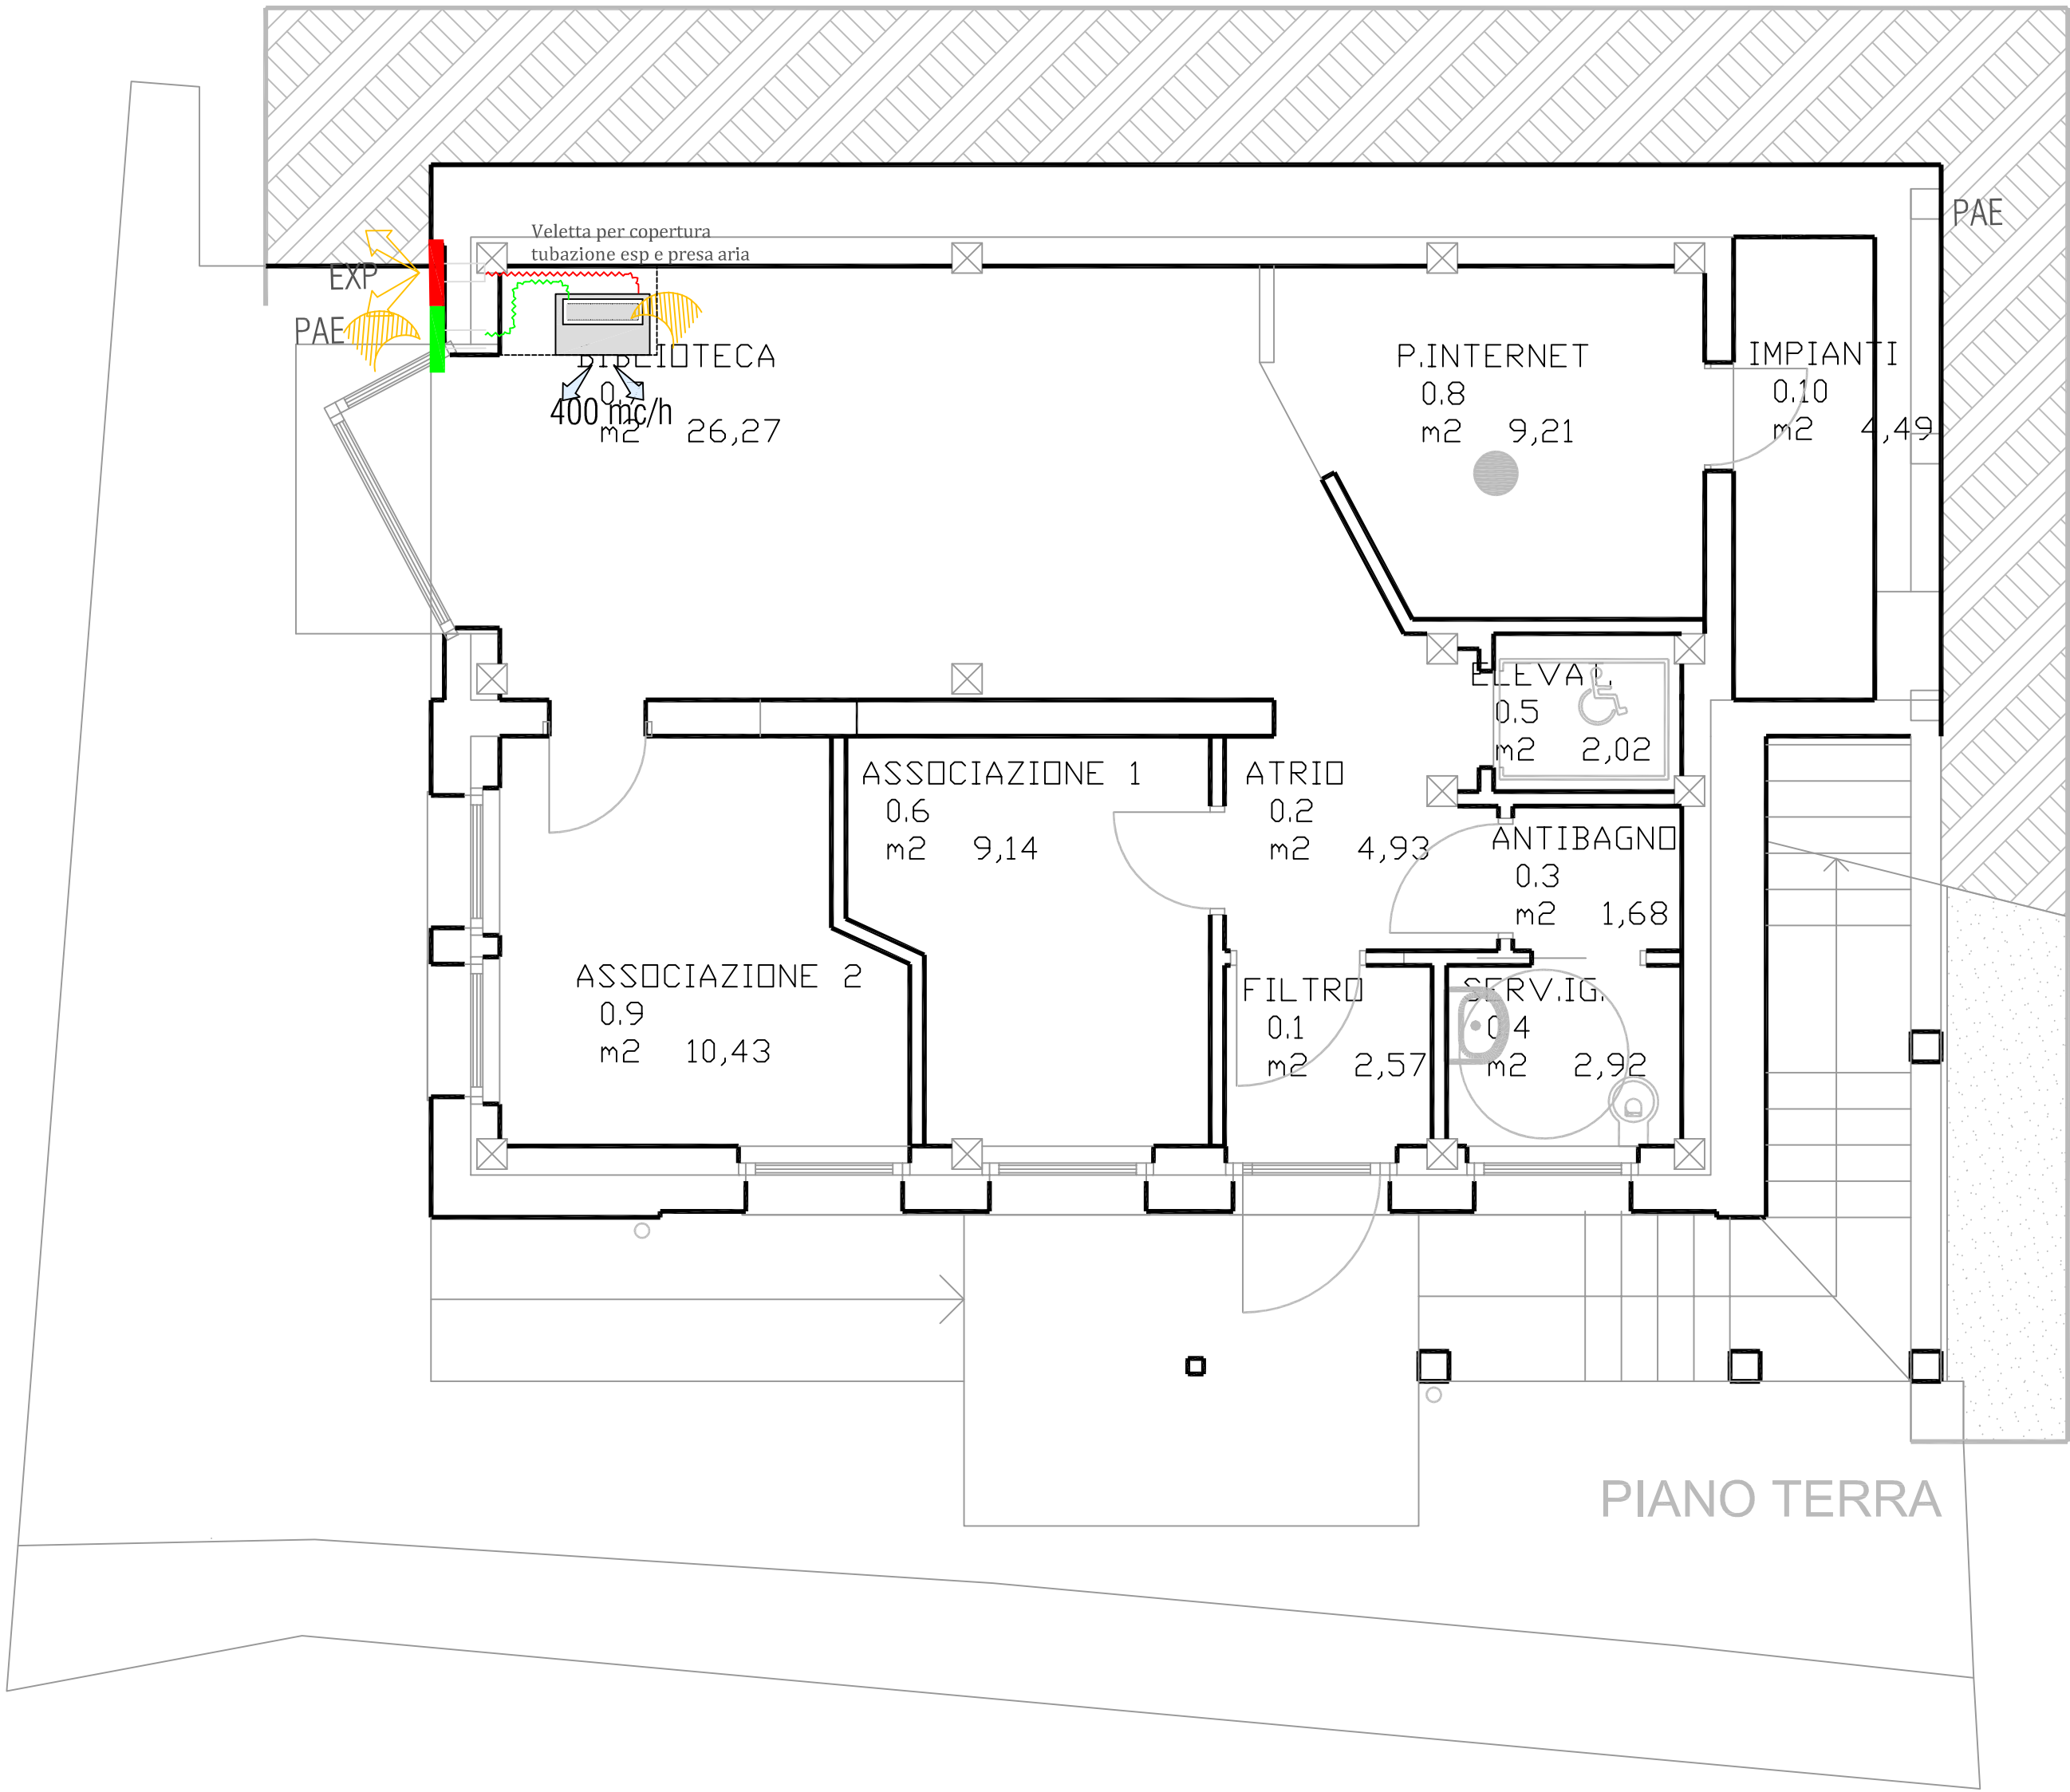

PIANO TERRA




IRSAP IRSAIR F IN 400-1000

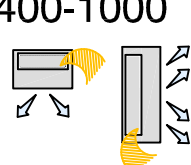


Unità di ventilazione a doppio flusso decentralizzata con recupero di calore per terziario. Monoblocco, installabile verticalmente a basamento


DIMENSIONI E DETTAGLI

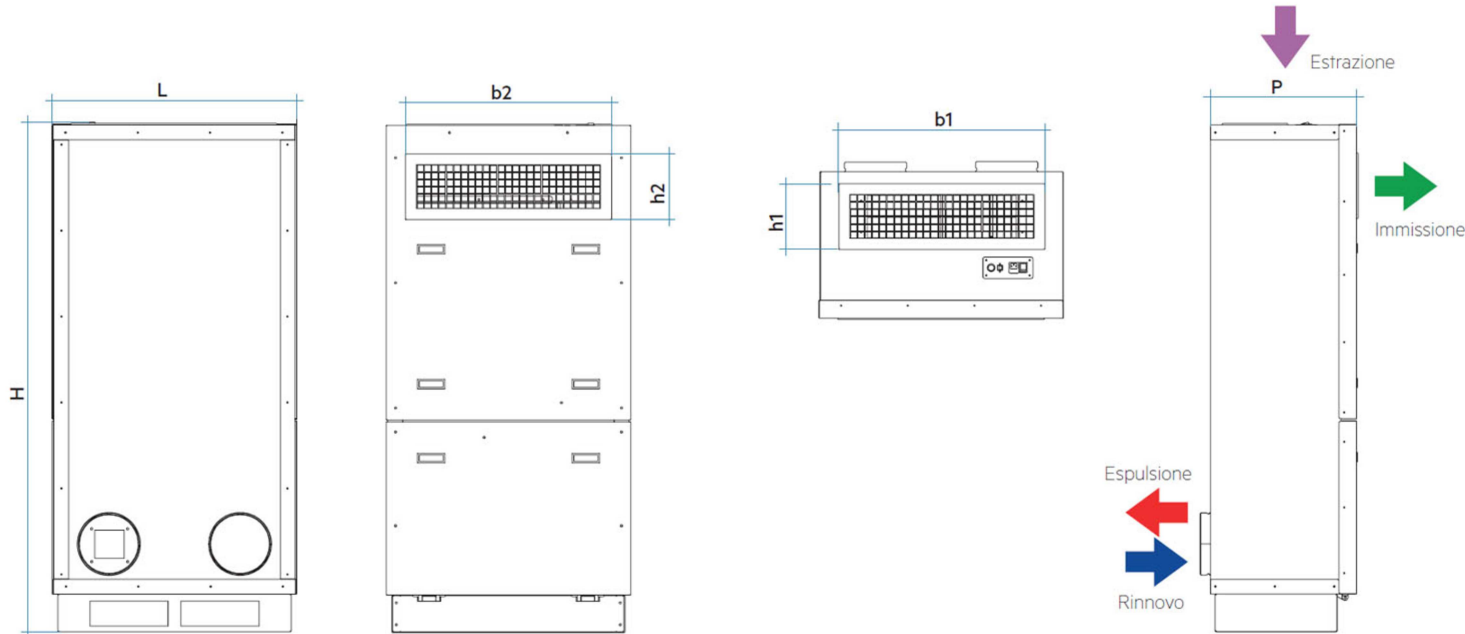

IRSAIR F IN	U.M.	400	1000
Altezza H	mm	1630	1930
Larghezza L	mm	782	1267
Profondità P	mm	506	506
Ripresa aria b1xh1	mm	640x210	1060x210
Immissione aria b2xh2	mm	640x210	1060x210
Diametro connessioni	mm	200	250

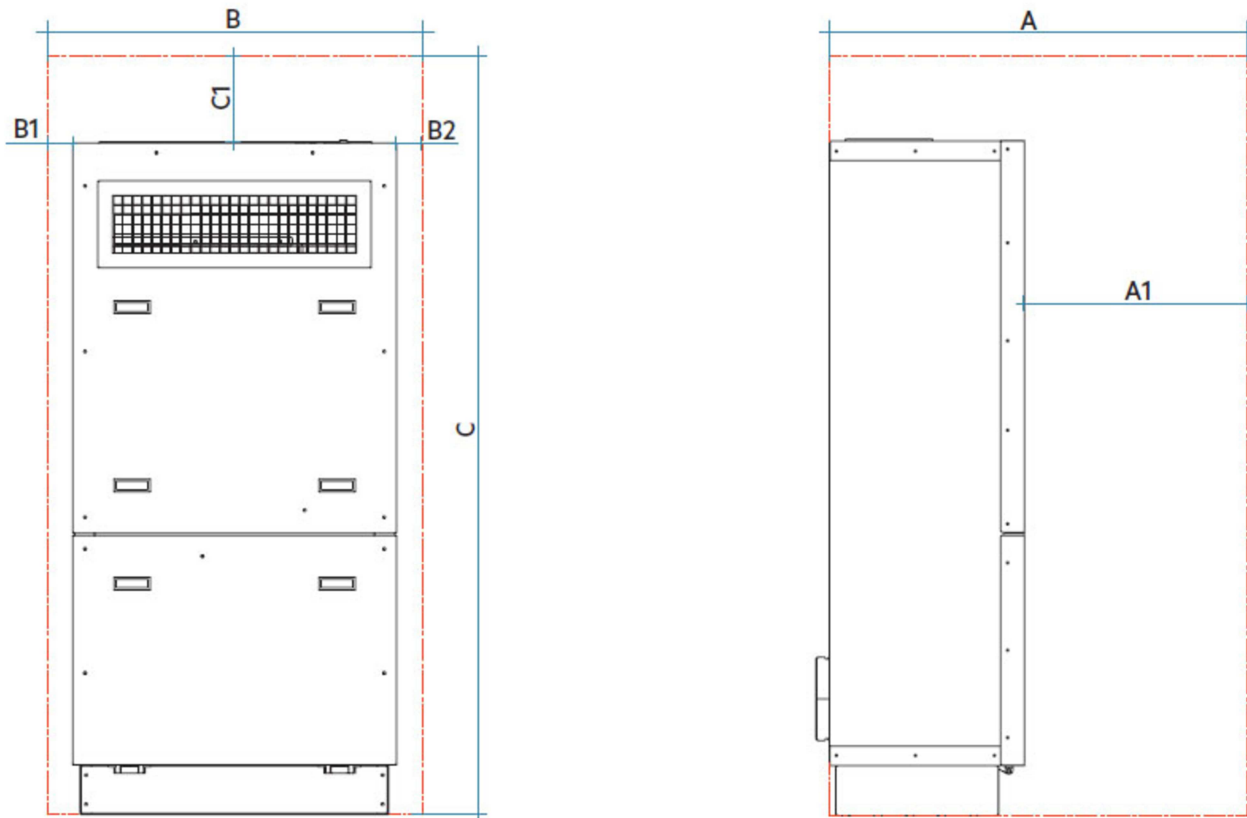

IRSAIR F IN	U.M.	400	1000
A	mm	1066	1066
B	mm	900	1400
C	mm	1830	2130
A1	mm	560	540
B1	mm	59	67
B2	mm	59	67
C1	mm	200	200

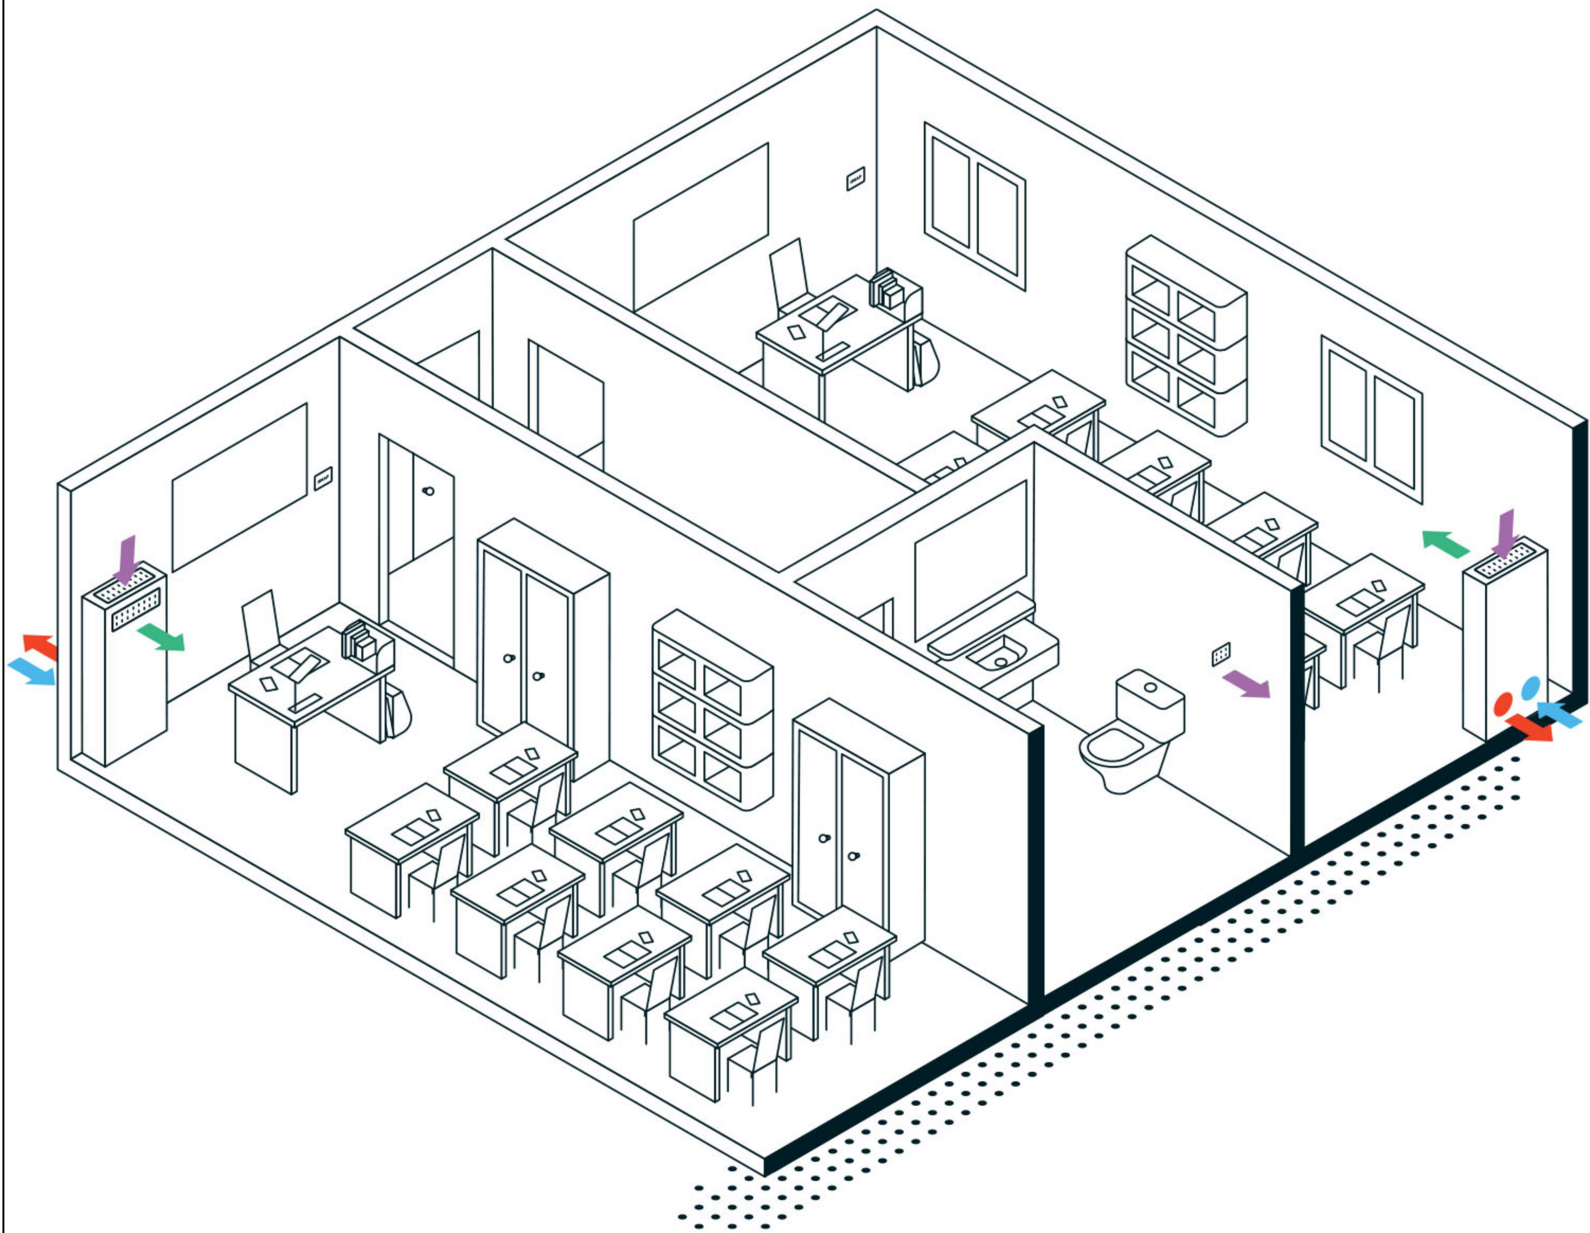

	Condotto flessibile di presa aria esterna - DN 200-250 mm	MARCA : MODELLO :
	Condotto flessibile di espulsione aria viciata - DN 200-250 mm	MARCA : MODELLO :
	Griglia di presa aria esterna	MARCA : MODELLO :
	Griglia di espulsione aria	MARCA : MODELLO :
	Ripresa aria.	MARCA : MODELLO :
	Mandata aria	MARCA : MODELLO :
<u>Segno grafico</u>	<u>Descrizione</u>	<u>Note - Marca modello</u>

LEGENDA IMPIANTO IDRICO

ELABORATO IMPIANTO VENTILAZIONE MECCANICA CONTROLLATA PIANTE PIANI TERRA E PRIMO E DETTAGLI	
RAPPORTO F.S. 1:100	NUMERO IT 1.3

	COMMITTENTE		
	COMUNE DI TOANO		
	Corso Trieste 65, 42010 Toano (RE)		
	RESPONSABILE UNICO DEL PROCEDIMENTO		
	Geometra BONDÌ ERICA		
	Corso Trieste 65 42010 Toano (RE)		
PROGETTO			
RISTRUTTURAZIONE E RIUSO			
EX AMBULATORI COMUNALI			
(PROGETTO ESECUTIVO)			
LUOGO			
CORSO TRIESTE, TOANO (F.54, P.793)			
PRATICA	FASE		DATA
195-24	ESECUTIVA		6/05/2024

GRUPPO DI LAVORO TOANO 24	
PROGETTO ARCHITETTONICO E COORDINAMENTO GRUPPO SPECIALISTI Architetto LUIGI MONTI Via M.K.Gandhi 22 42123 Reggio Emilia 0522 286842	IMPIANTI ELETTRICI Perito industriale BAZZOLI CRISTIAN Via C.Monzani 1 42035 Castelnovo ne' Monti (RE) 0522 572763
COORDINAMENTO SICUREZZA Geometra BELLÌ SIMONE Via L'Oca 21/1 42010 Cavola di Toano (RE) 339 1375517	STRUTTURE Ingegnere DEL RIO SIMONE Via Fontanesi 18/b 42035 Castelnovo ne' Monti (RE) 333 3099069
IMPIANTI TERMIDRAULICI Perito industriale CECCARDI CORRADO Albo Professionale di Reggio Emilia n°187 Via Brigata Reggio 24 42124 Reggio Emilia	

