
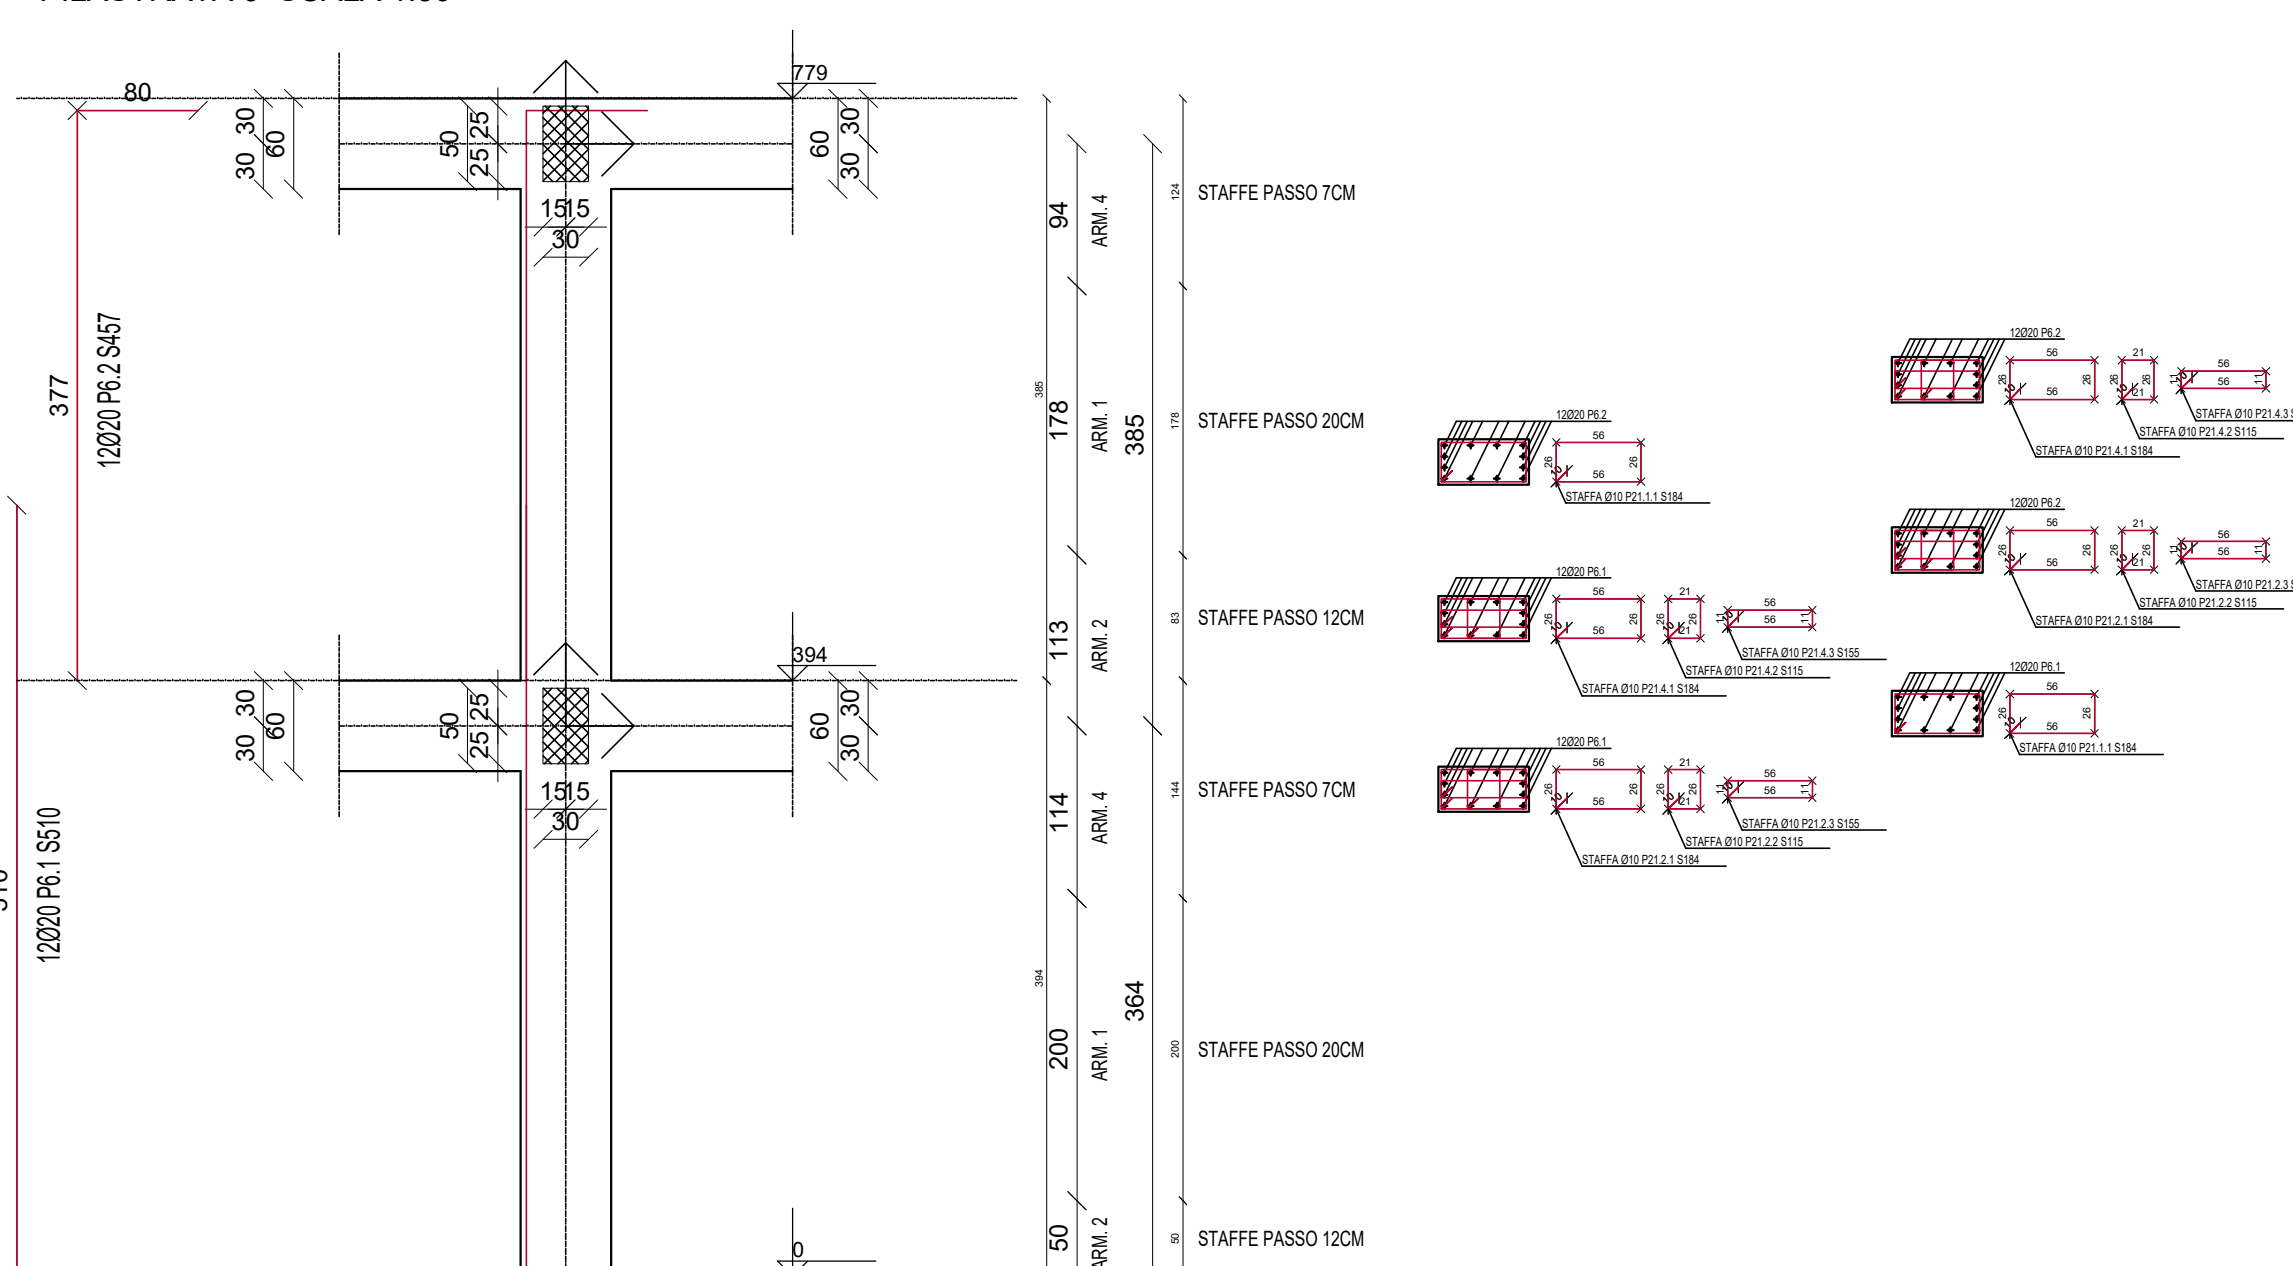
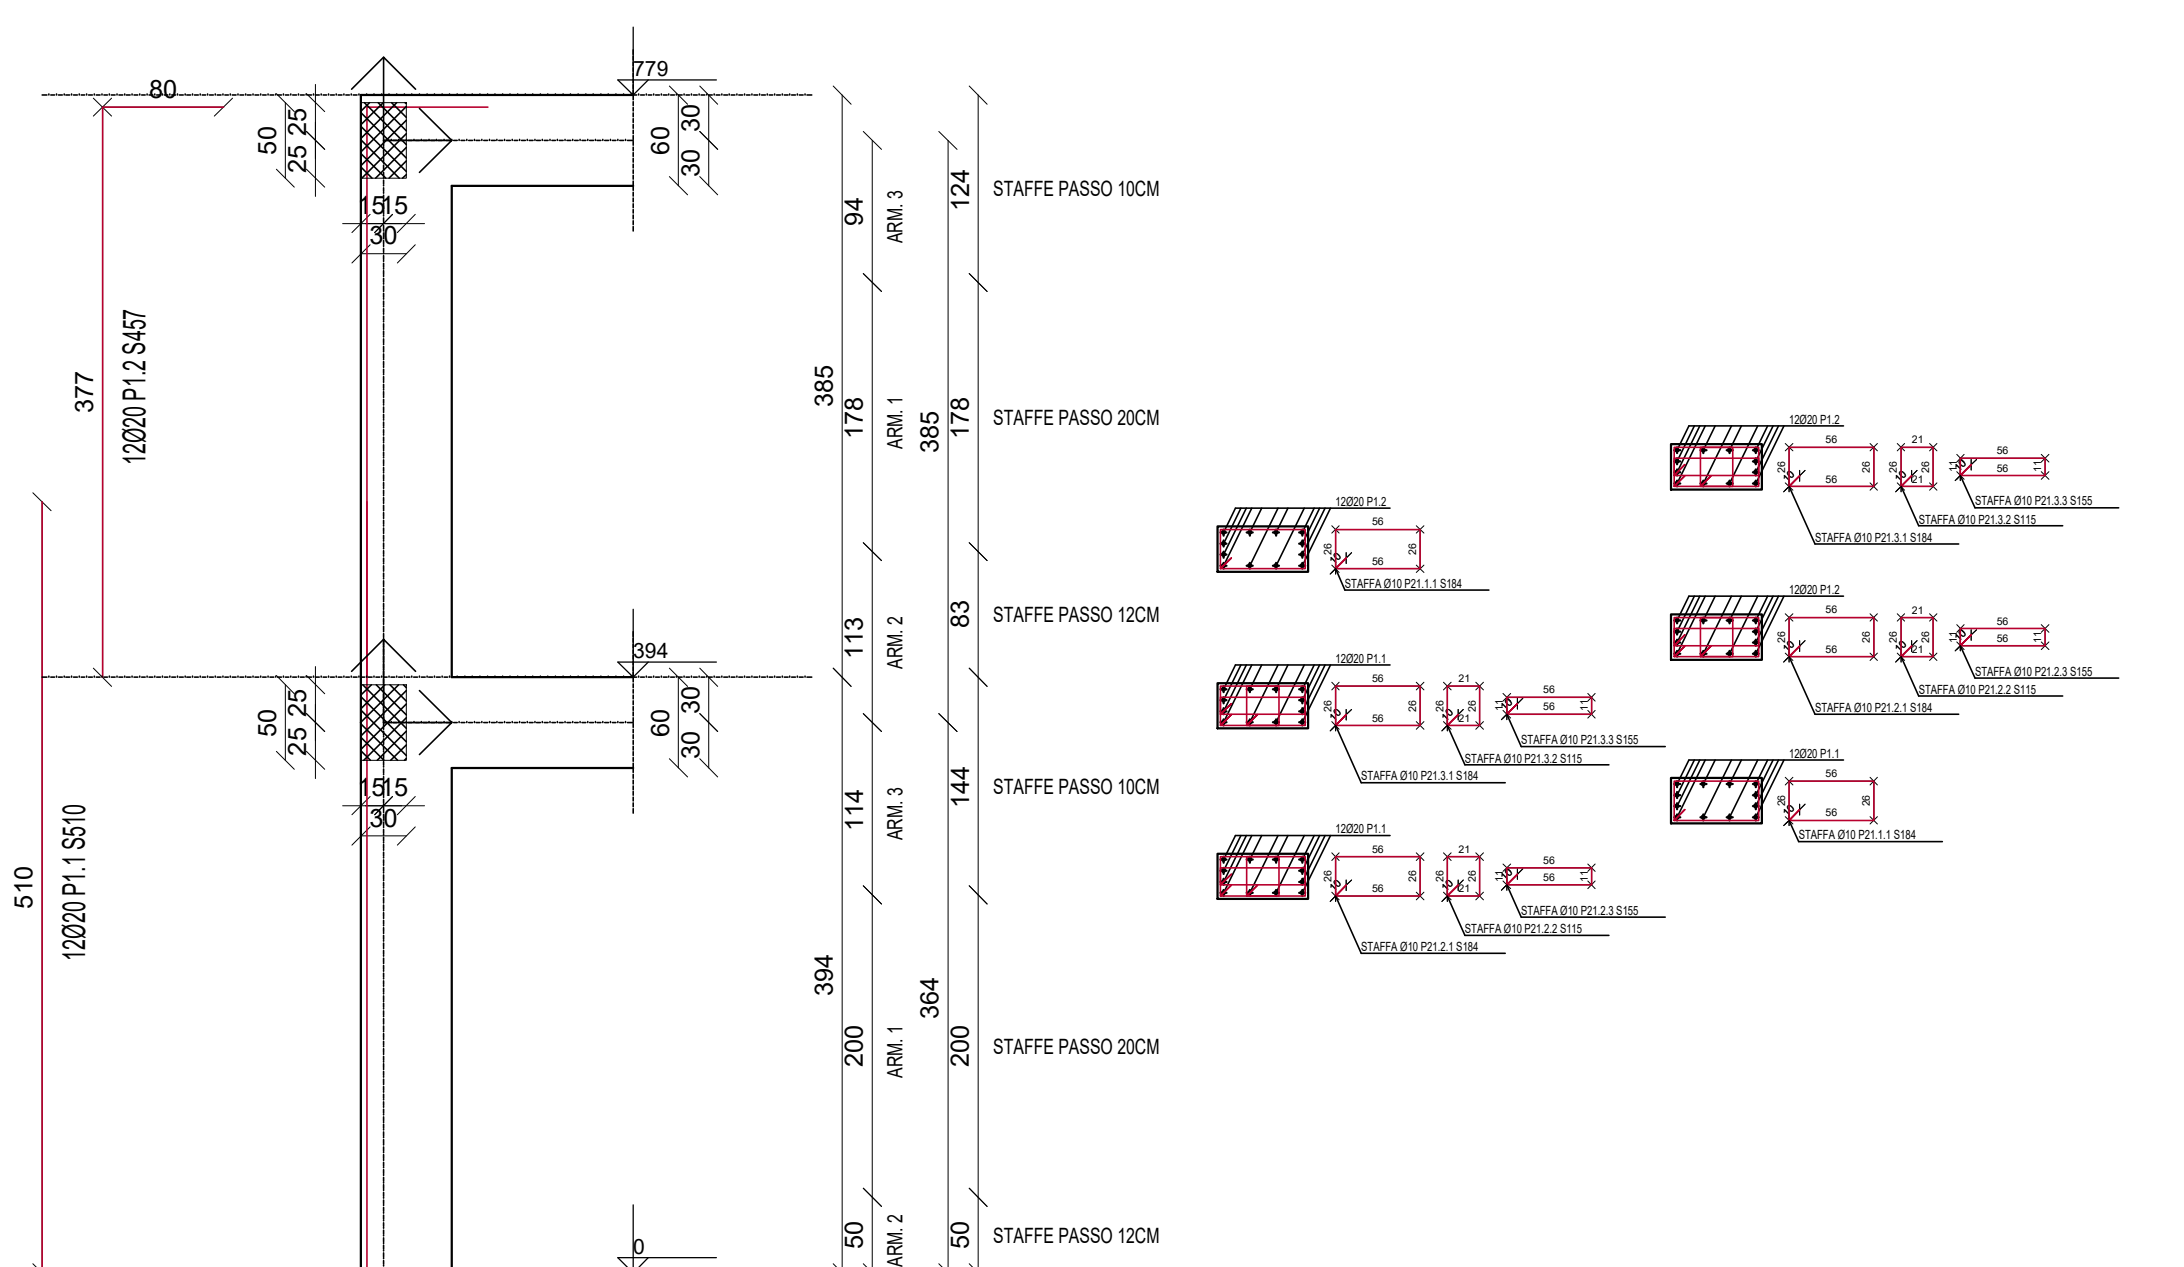
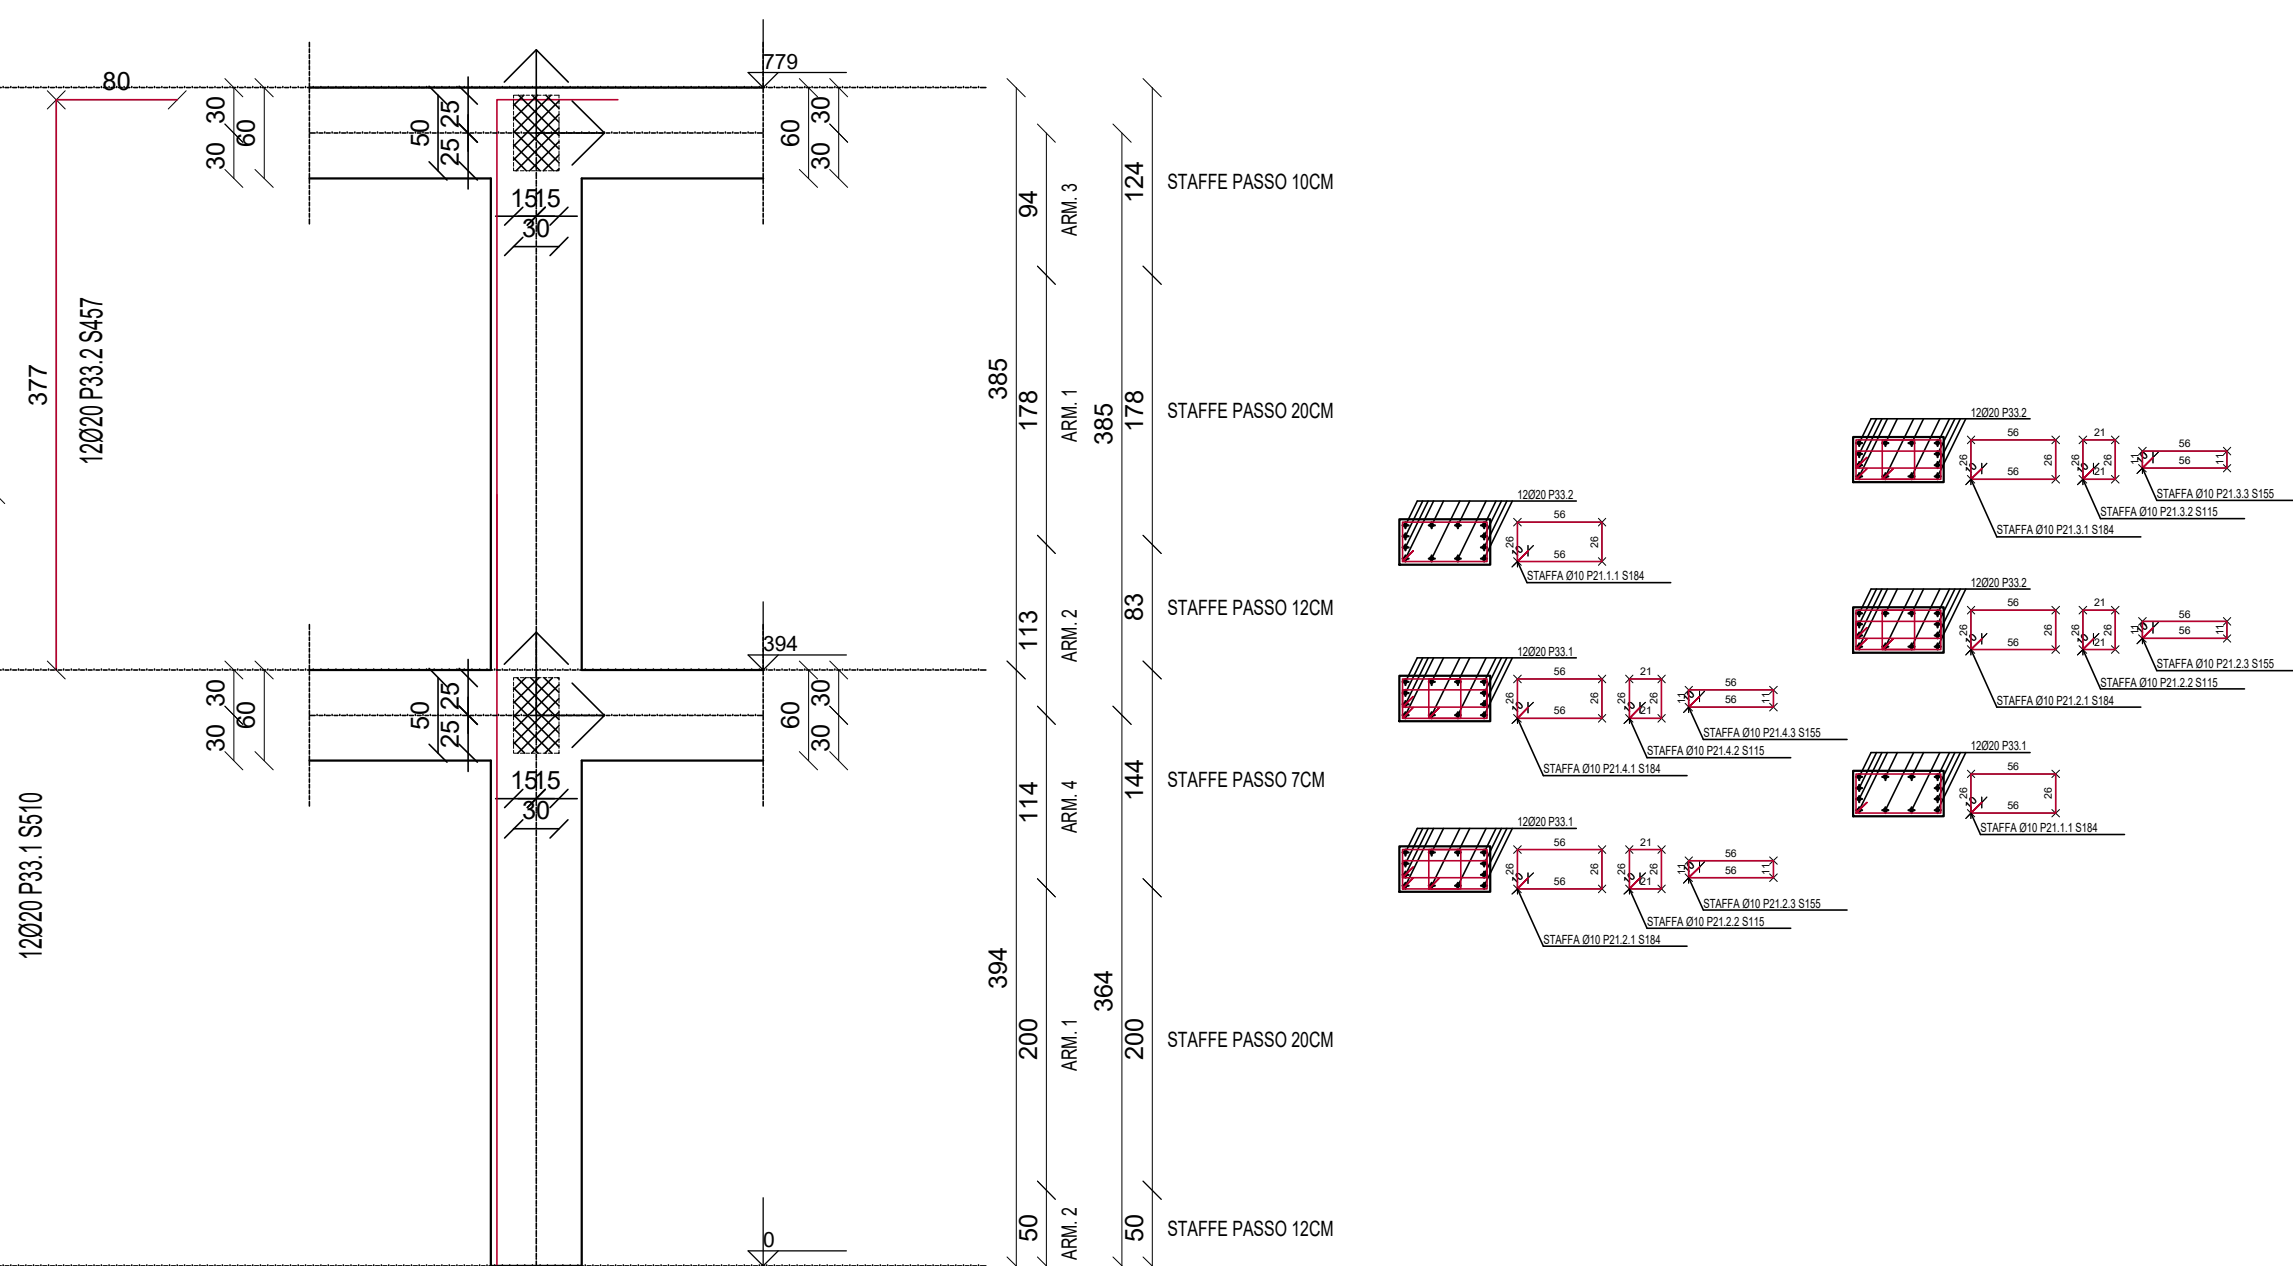


[illegible]

ID	ELEMENTO	PRESCRIZIONI
①	MAGRONE DI SOTTOPONDAZIONE	C80/10 (UNI EN 206-61:2001) (100kg/mc di cemento tipo 325)
②	CLS PER FONDAZIONI	CLASSE DI RESISTENZA: C25/30 (Rik = 300kg/cmq) CLASSE DI ESPOSIZIONE: XC1 CLASSE DI CONSISTENZA: S4 DIAMETRO MAX INERTE: 120 (UNI EN 12620:2003) CL CONTENUTO MAX CLORURI: ci 0.20 COPRIFERRO MINIMO: 2,5 cm
③	CLS PER ELEVAZIONE	CLASSE DI RESISTENZA: C25/30 (Rik = 300kg/cmq) CLASSE DI ESPOSIZIONE: XC1 CLASSE DI CONSISTENZA: S4 DIAMETRO MAX INERTE: 120 (UNI EN 12620:2003) CL CONTENUTO MAX CLORURI: ci 0.20 COPRIFERRO MINIMO: 2,5 cm
④	BARRE D'ARMATURA PER CLS	B 450 C (UNI EN 10080:2005)
⑤	ACCIAIO PER CARPENTERIA	S 275 JR - ZINGATI A CALDO (EXC3 - UNI 1090)

- L'IMPRESA DEVE AVVISARE LA D.L. ALMENO 48 ORE PRIMA DEI GETTI.
- I GETTI POSSO AVVENIRE SOLO DOPPO VISITA CON ESITO POSITIVO DELLA D.L.
- VERIFICARE TUTTE LE MISURE CON IL PROGETTO ARCHITETTONICO PRIMA DI ORDINARE I FERRI.
- LA PRESENTE TAVOLA PUÒ ESSERE INOLTATA ALLE AUTORITÀ PARTICOLARI COSTRUTTIVE, PERTANTO IL CLIENTE DEVE PRESENTARE LA TAVOLA PER LA VERIFICA DEI GETTI E LA TAVOLA TECNICA COMMESSA E QUALORA SORGLEREO DUBBI SULLA INTERPRETAZIONE CONTATTARE IL PROGETTISTA.
- SI VEDANO GLI ELABORATI SPECIFICI PER LE PREDISPOSIZIONI PASSAGGI IMPIANTISTICI.
- RELATIVAMENTE A SOLAI IN LATEROCEMENTO, COPERTURA IN LEGNO E STRUTTURE A CARPENTERIA METALLICA, L'IMPRESA DOVRÀ FORNIRE CON CONGRUO ANTICipo, LE ELABORAZIONI SPECIFICHE DOPO PER APPROVAZIONE DA PARTE DELLA D.L.

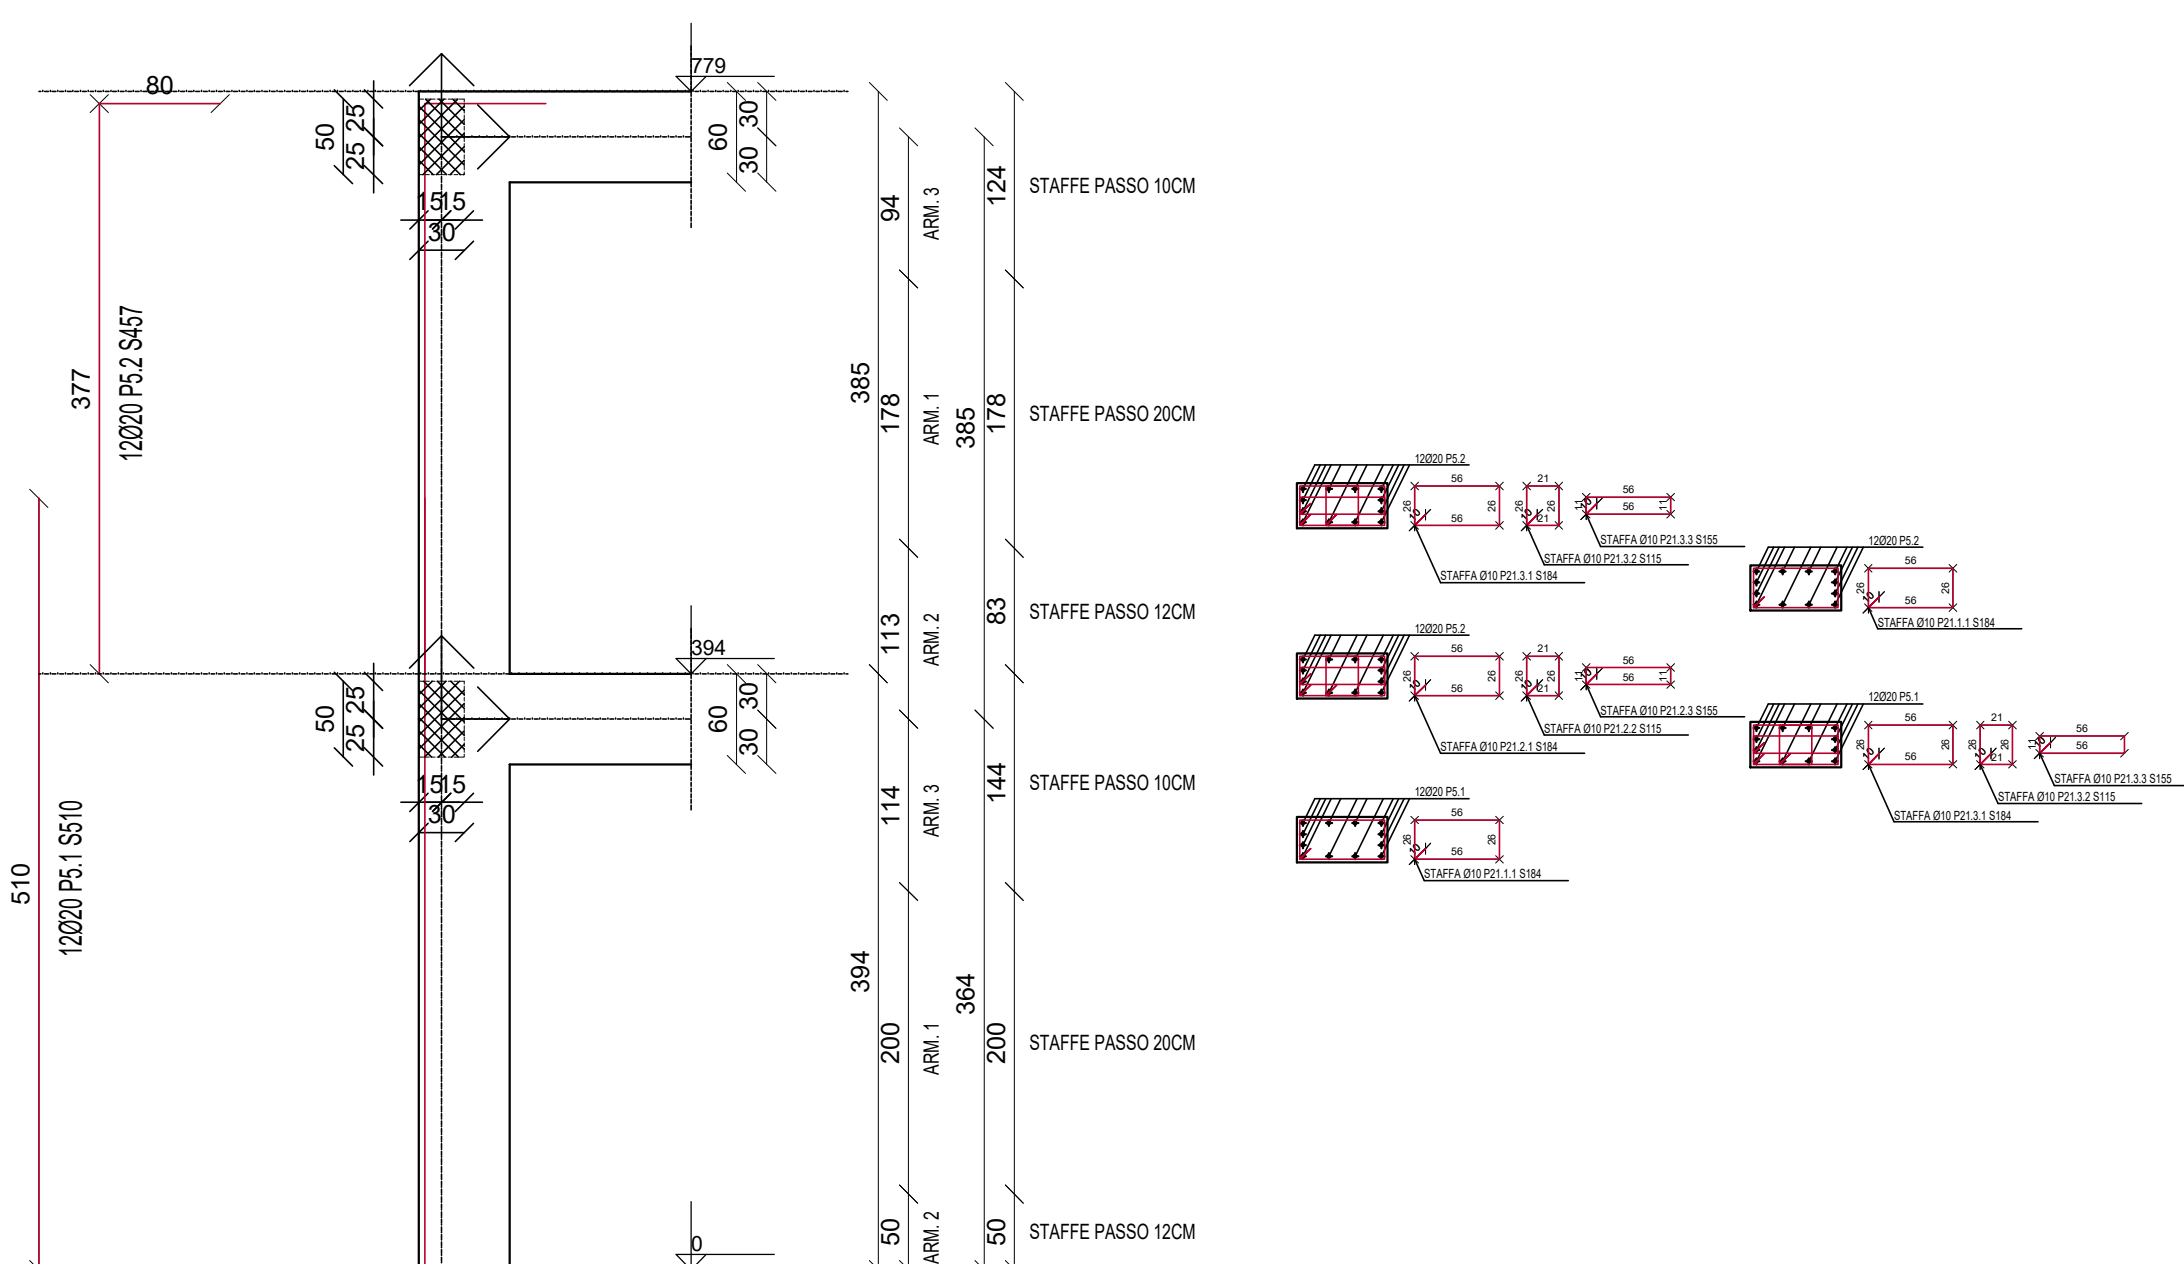