Setto 28-29-34-35

Scala 1:50

Cordolo in spessore di solaio - vedere sez. verticale tipo

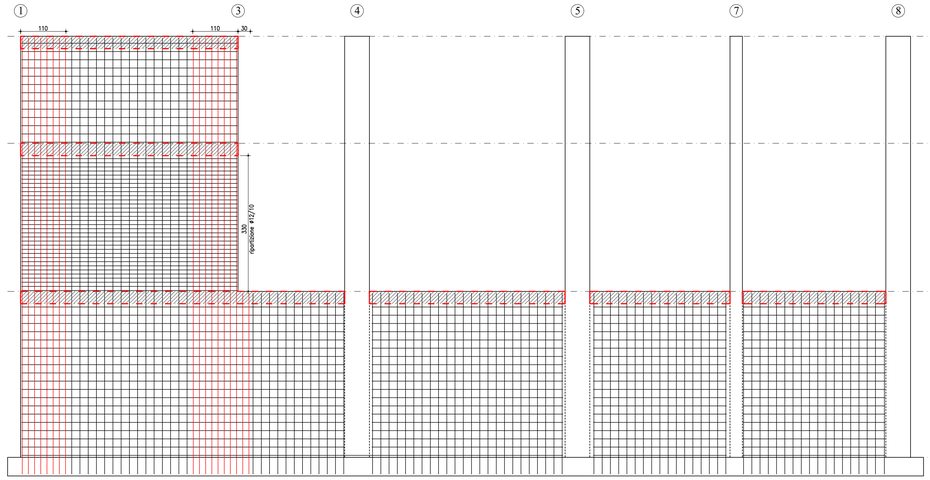

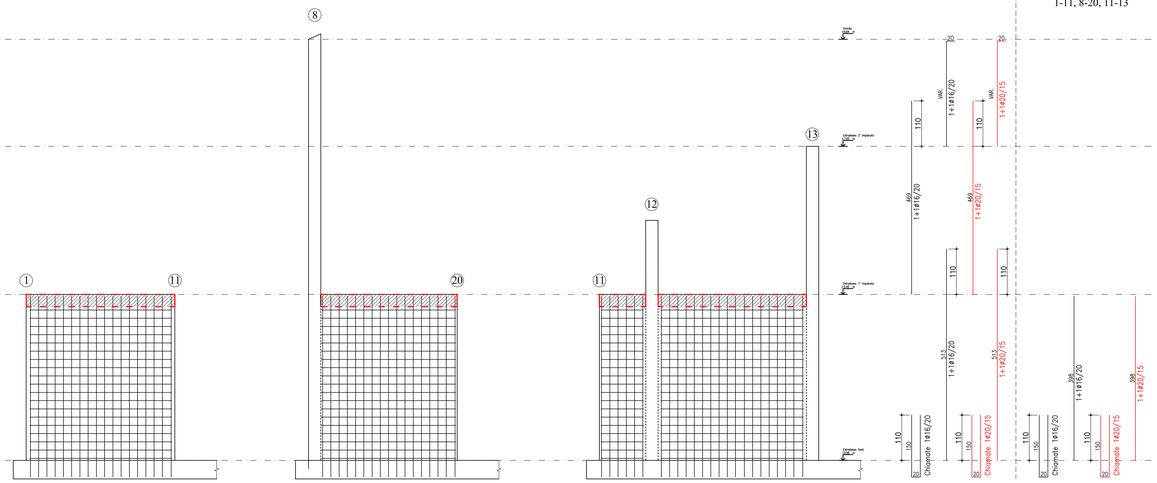

Sez. verticale TIPO

Scala 1:20

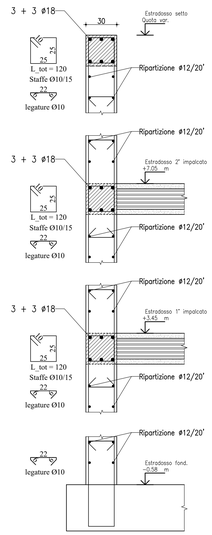

Setto 21-22-30-31

Setto 28-29-34-35

Scala 1:50

Cordolo in spessore di solaio - vedere sez. verticale tipo

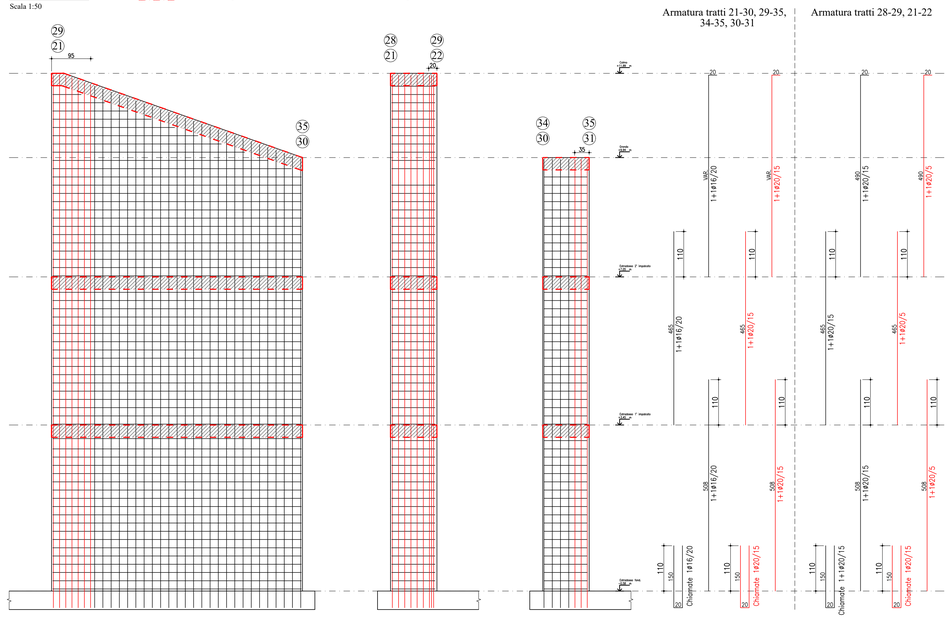

Sez. verticale TIPO

Scala 1:20

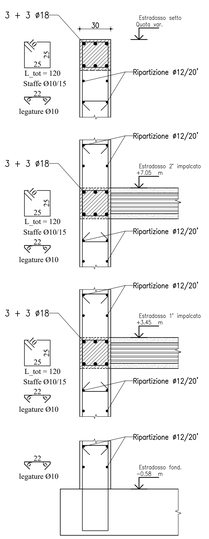

Setto 18-19

Scala 1:50

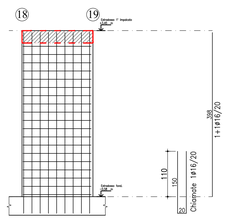

Cordolo in spessore di solaio - vedere sez. verticale tipo

Sez. verticale TIPO

Scala 1:20

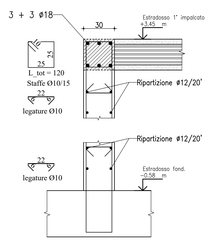

Sez. orizzontale TIPO - Particolare armatura d'angolo

Scala 1:20

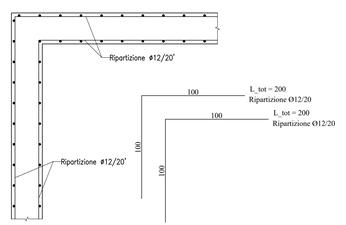

Finanziato dall'Unione europea NextGenerationEU

PIANO NAZIONALE DI RIPRESA E RESILIENZA (PNRR)
MISSIONE M2 - COMPONENTE C3– INVESTIMENTO 1.1
Costruzione di nuove scuole mediante sostituzione di edifici

CUP F72C22000060006

COMUNE DI TOANO
Corso Trieste n. 65, 42010 Toano (RE)

IL RICHIEDENTE | IL PROGETTISTA

REV	DATA / DATE	DESCRIZIONE / DESCRIPTION:

Progettazione Architettonica
cm2 Associati
Via Castel Morrone 2, 20129, Milano
T +39 02 29 00 30 54 | www.cm-2.it
Arch. Marco Luigi Orsini
Arch. Francesco Adorni

Progettazione Architettonica Coordinamento della Sicurezza
Bernardi Massimo Geom.
Via Castel Morrone 2, 20129, Milano
T +39 02 29 00 30 54
IGeom. Bernardi Massimo

Progettazione Acustica
P2A DESIGN
Via Monte Nevoso, 16, 20131, Milano
Arch. Alessandro Pasini

Progettazione Strutturale
Ing. Lucio Iotti
Via Georges Bizet 3,
42125, Reggio Emilia
T +39 0522 301823
Ing. Lucio Iotti

COMMITTENTE / CLIENT:
Comune di Toano
Corso Trieste n. 65 Toano (RE)

PROGETTO / PROJECT:
Scuola Primaria 'M. Toni' di Carreidolo
Comune di Toano (RE)

PROGETTISTA / DESIGNER:
Ing. Lucio Iotti - Iscritto all'Ordine degli Ingegneri di Reggio Emilia n°665

OGGETTO / OBJECT:
Progetto Esecutivo

TITOLO / DESCRIPTION:
Strutture in elevazione: setti in c.a.

DISEGNATO DA: DRAWN BY:	CONTROLLATO DA: CHECKED BY:	DATA/ DATE:	SCALA / SCALE:	DATA REV.:
		Luglio 2023	1:50 - 1:20	

FORMAT:	NOME FILE / FILE NAME:	COMMESSA / JOB:	TAVOLA / DRAWING:	REV.:
			ST-4.12	

Il presente elaborato non può essere copiato, riprodotto, modificato o distribuito senza autorizzazione scritta dell'autore. Tutti i diritti sono riservati.