Armatura diffusa PLATEA

Scala 1:50

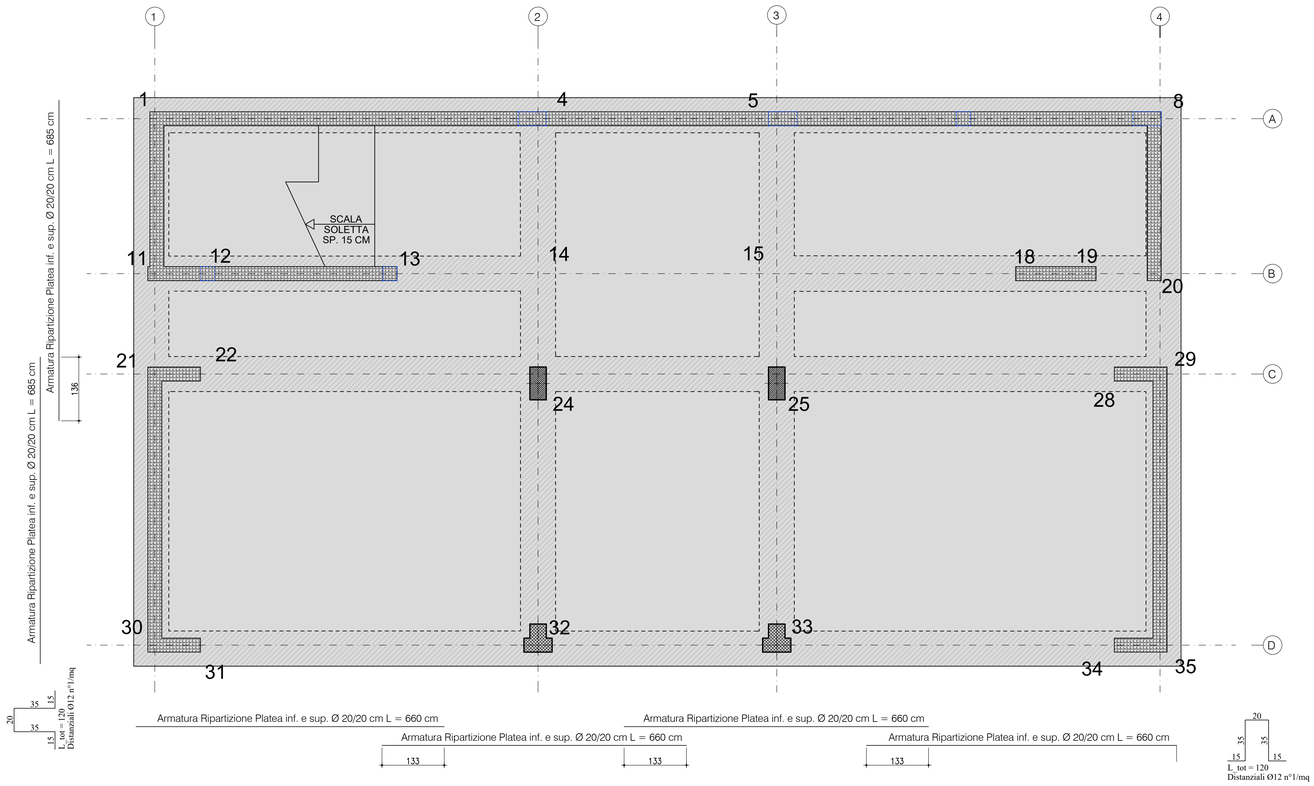

Travata 1-8

Scala 1:50

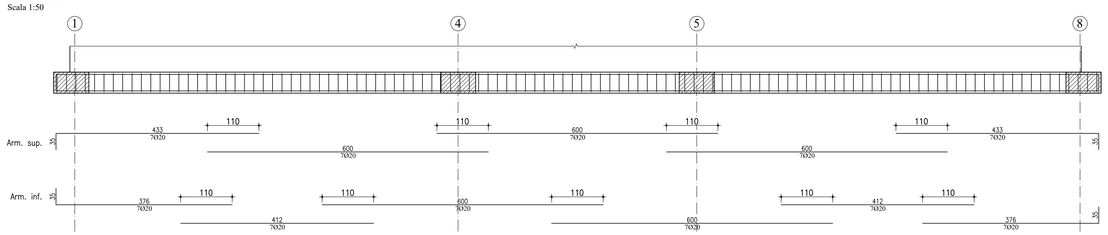

Sez. tipo

Scala 1:20

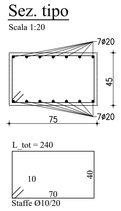

Travata 21-29

Scala 1:50

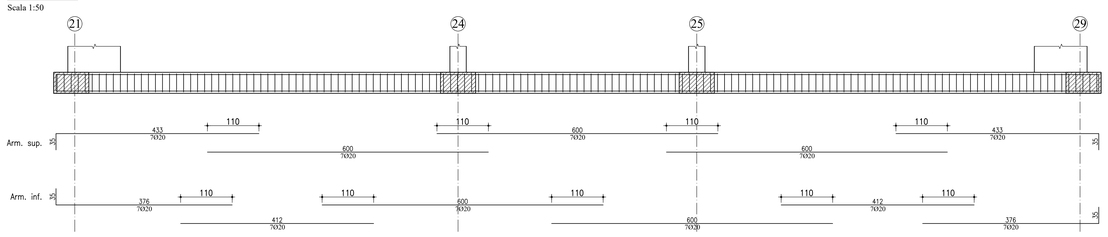

Sez. tipo

Scala 1:20

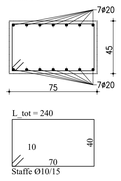

Travata 30-35

Scala 1:50

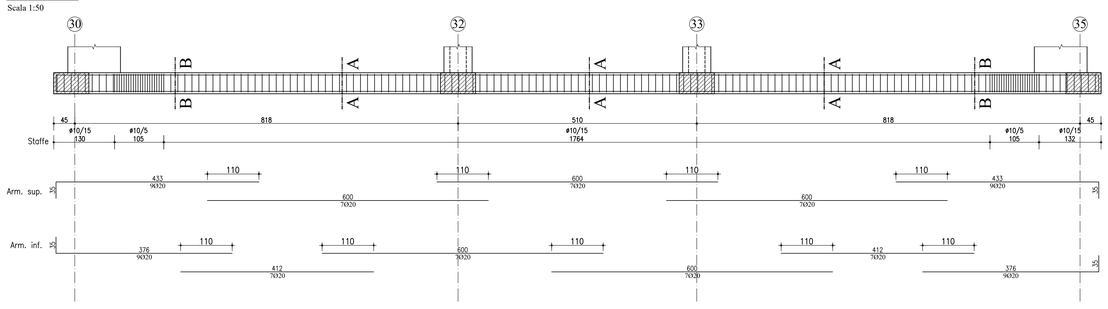

Sez. A-A

Scala 1:20

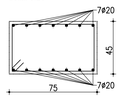

Sez. B-B

Scala 1:20

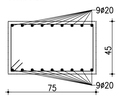

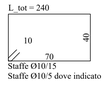

Travata 11-14

Travata 15-20

Scala 1:50

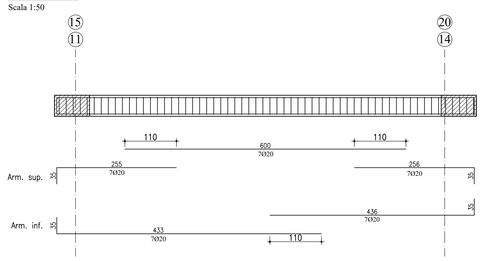

Sez. tipo

Scala 1:20

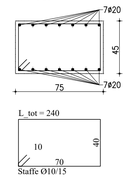

Travata 5-33

Travata 4-32

Scala 1:50

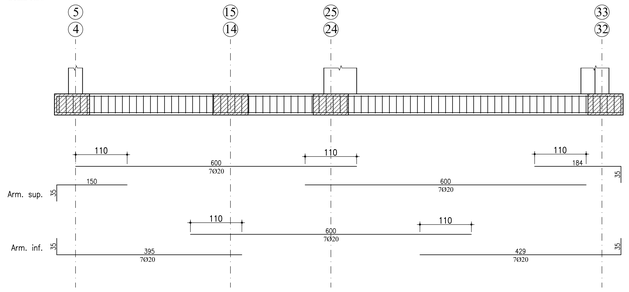

Sez. tipo

Scala 1:20

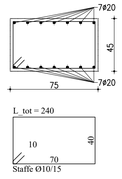

Travata 1-30

Travata 8-35

Scala 1:50

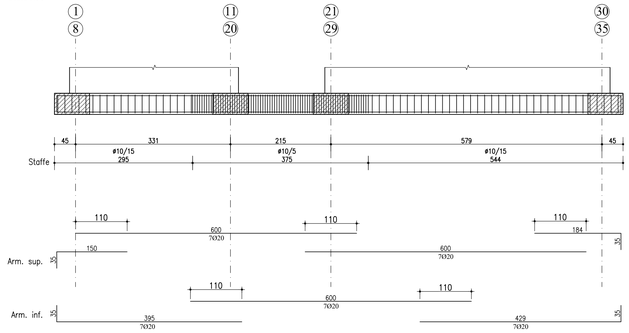

Sez. tipo

Scala 1:20

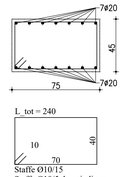

Finanziato dall'Unione europea
NextGenerationEU

PIANO NAZIONALE DI RIPRESA E RESILIENZA (PNRR)
MISSIONE M2 – COMPONENTE C3– INVESTIMENTO 1.1
Costruzione di nuove scuole mediante sostituzione di edifici

CUP F72C22000050006

COMUNE DI TOANO
Corso Trieste n. 65, 42010 Toano (RE)

REV	DATA / DATE	DESCRIZIONE / DESCRIPTION:	IL RICHIEDENTE	IL PROGETTISTA

Progettazione Architettonica
cm2 Associati
Via Castel Morrone 2, 20129, Milano
T - +39 02 29 00 30 54 | www.cm-2.it
Arch. Marco Luigi Orlanni
Arch. Francesco Adorni

Progettazione Architettonica Coordinamento della Sicurezza
Bernardi Massimo Geom.
Via Castel Morrone 2, 20129, Milano
T + 39 02 29 00 30 54
IGeom. Bernardi Massimo

Progettazione Acustica
P2A DESIGN
Via Monte Nevoso, 16, 20131, Milano
Arch. Alessandro Pasini

Progettazione Strutturale
Ing. Lucio Iotti
Via Georges Bizet 3,
42123, Reggio Emilia
T + 39 0522 301823
Ing. Lucio Iotti

COMMITTENTE / CLIENT:
Comune di Toano
Corso Trieste n. 65 Toano (RE)

PROGETTO / PROJECT:
Scuola Primaria "M. Tori" di Cerredolo
Comune di Toano (RE)

PROGETTISTA / DESIGNER:
Ing. Lucio Iotti - Iscritto all'Ordine degli Ingegneri di Reggio Emilia n°665

OGGETTO / OBJECT:
Progetto Esecutivo

TITOLO / DESCRIPTION:
Fondazioni: travate in c.a. principali e particolari

DISEGNATO DA: DRAWN BY:	CONTROLLATO DA: CHECKED BY:	DATA/ DATE: Luglio 2023	SCALA / SCALE: 1:50 - 1:20	DATA REV.:

FORMAT:	NOME FILE / FILE NAME:	COMMESSA / JOB:	TAVOLA / DRAWING: ST-4.2	REV.: