




Travata 9-10
Scala 1:50

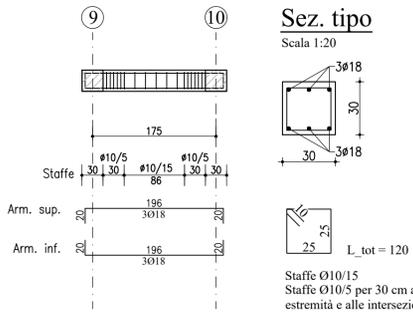


Travata 6-26
Scala 1:50

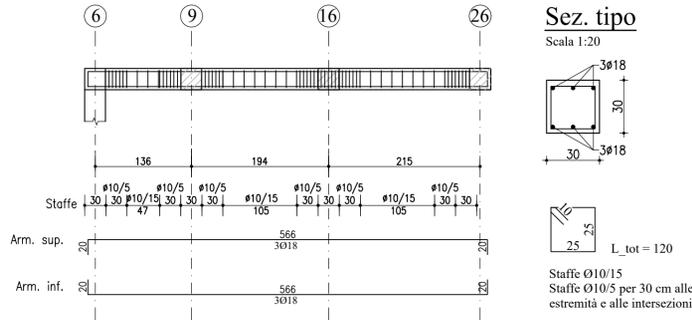


Travata 16-17
Scala 1:50

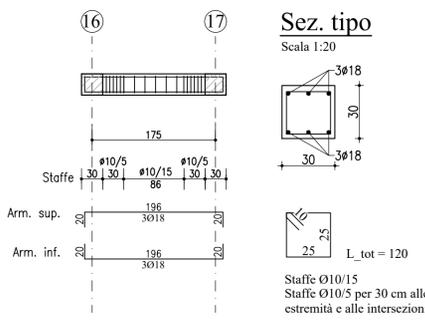


Travata 5-8
Scala 1:50

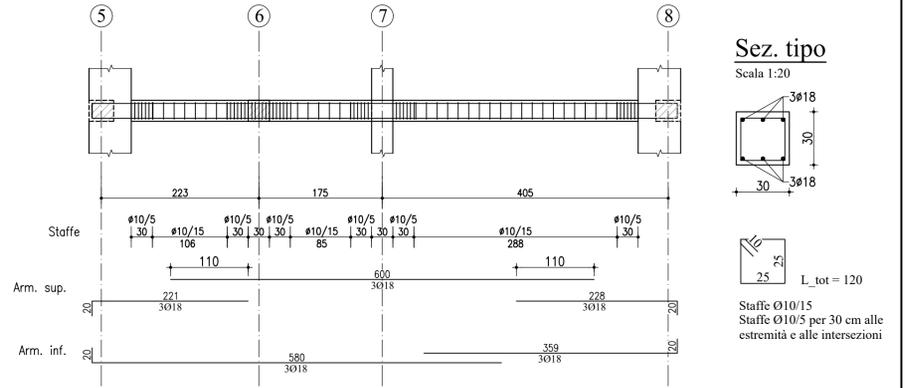


Travata 8-29
Scala 1:50

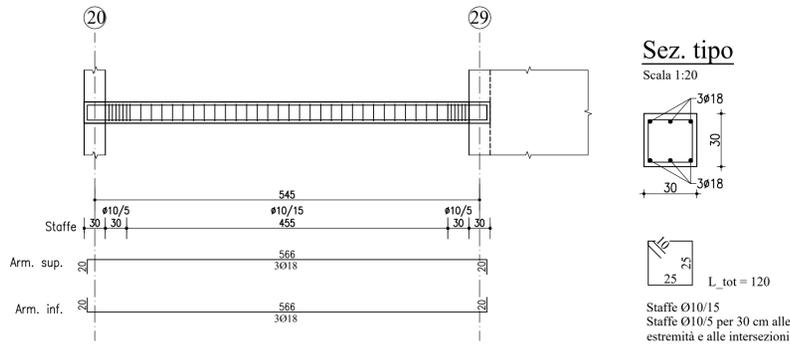


Travata 7-27
Scala 1:50

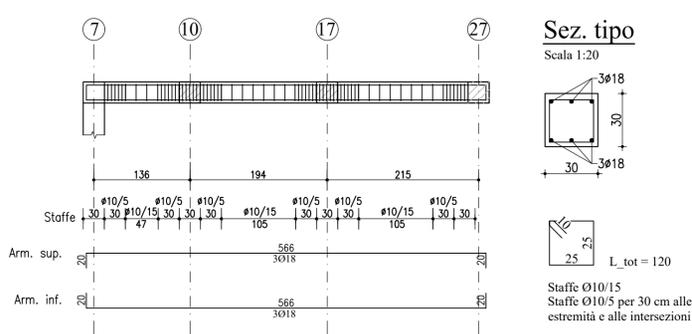

Travata 3-23
Scala 1:50

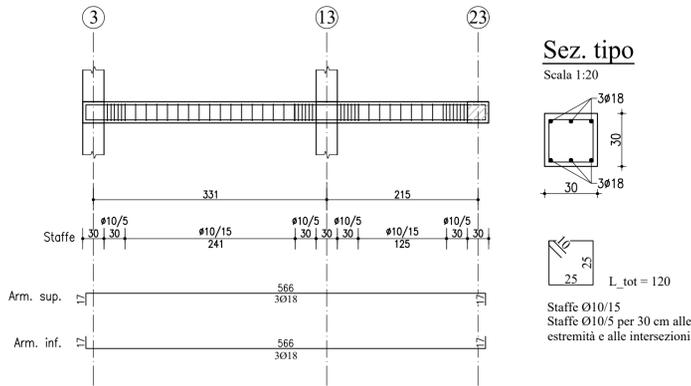

Travata 3-4
Scala 1:50

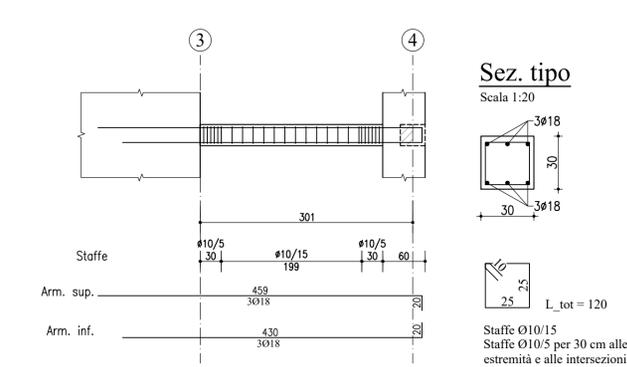

Finanziato dall'Unione europea
NextGenerationEU

PIANO NAZIONALE DI RIPRESA E RESILIENZA (PNRR)
MISSIONE M2 - COMPONENTE C3 - INVESTIMENTO 1.1
Costruzione di nuove scuole mediante sostituzione di edifici

CUP: F72C2200050006

COMUNE DI TOANO
Corso Trieste n. 65, 42010 Toano (RE)

REV	DATA / DATE	DESCRIZIONE / DESCRIPTION	IL RICHIEDENTE	IL PROGETTISTA

Progettazione Architettonica

cm2 Associati
Via Castel Morrone 2, 20129, Milano
T +39 02 29 00 30 54 | www.cm2.it

Arch. Marco Luigi Oriani
Arch. Francesco Adami

**Progettazione Architettonica
Coordinamento della Sicurezza**

Bernardi Massimo Geom.
Via Castel Morrone 2, 20129, Milano
T +39 02 29 00 30 54

I.Geom. Bernardi Massimo

Progettazione Acustica

P2A DESIGN
Via Monte Nevoso, 16, 20131, Milano

Arch. Alessandro Pasini

Progettazione Strutturale

Ing. Lucio Iotti
Via Georges Bizet 3,
42123, Reggio Emilia
T +39 0522 301823

Ing. Lucio Iotti

COMMITTENTE / CLIENT:
Comune di Toano
Corso Trieste n. 65 Toano (RE)

PROGETTO / PROJECT:
Scuola Primaria "M. Tori" di Cerredolo
Comune di Toano (RE)

PROGETTISTA / DESIGNER:
Ing. Lucio Iotti - Iscritto all'Ordine degli Ingegneri di Reggio Emilia n°665

OGGETTO / OBJECT:
Progetto Esecutivo

TITOLO / DESCRIPTION:
**Secondo impalcato:
travate secondarie in c.a. e particolari**

DISEGNATO DA: DRAWN BY:	CONTROLLATO DA: CHECKED BY:	DATA / DATE: Luglio 2023	SCALA / SCALE: 1:50 - 1:20	DATA REV.:
FORMAT:	NOME FILE / FILE NAME:	COMMESSA / JOB:	TAVOLA / DRAWING: ST-4.8	REV.: