



— Consolidamento strutture esistenti:
 - lavorazione di cuoi e scocci su muratura in pietra o
 mista in mattoni sempioni (B.4.6, DGR 227/2016)
 - consolidamento travi lignee con evidenti fenomeni
 di fioritura
 - ripristino dei copriferri ammalorati su strutture in c.a.
 (B.4.7, DGR 227/2016)

Nuova costruzione in c.a. per ospitare 72 loculi

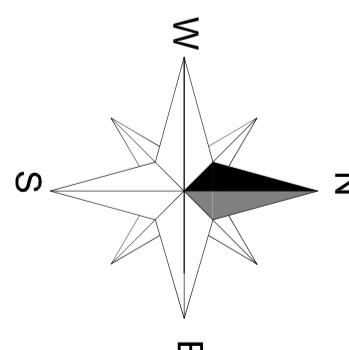

PIANTA COPERTURE

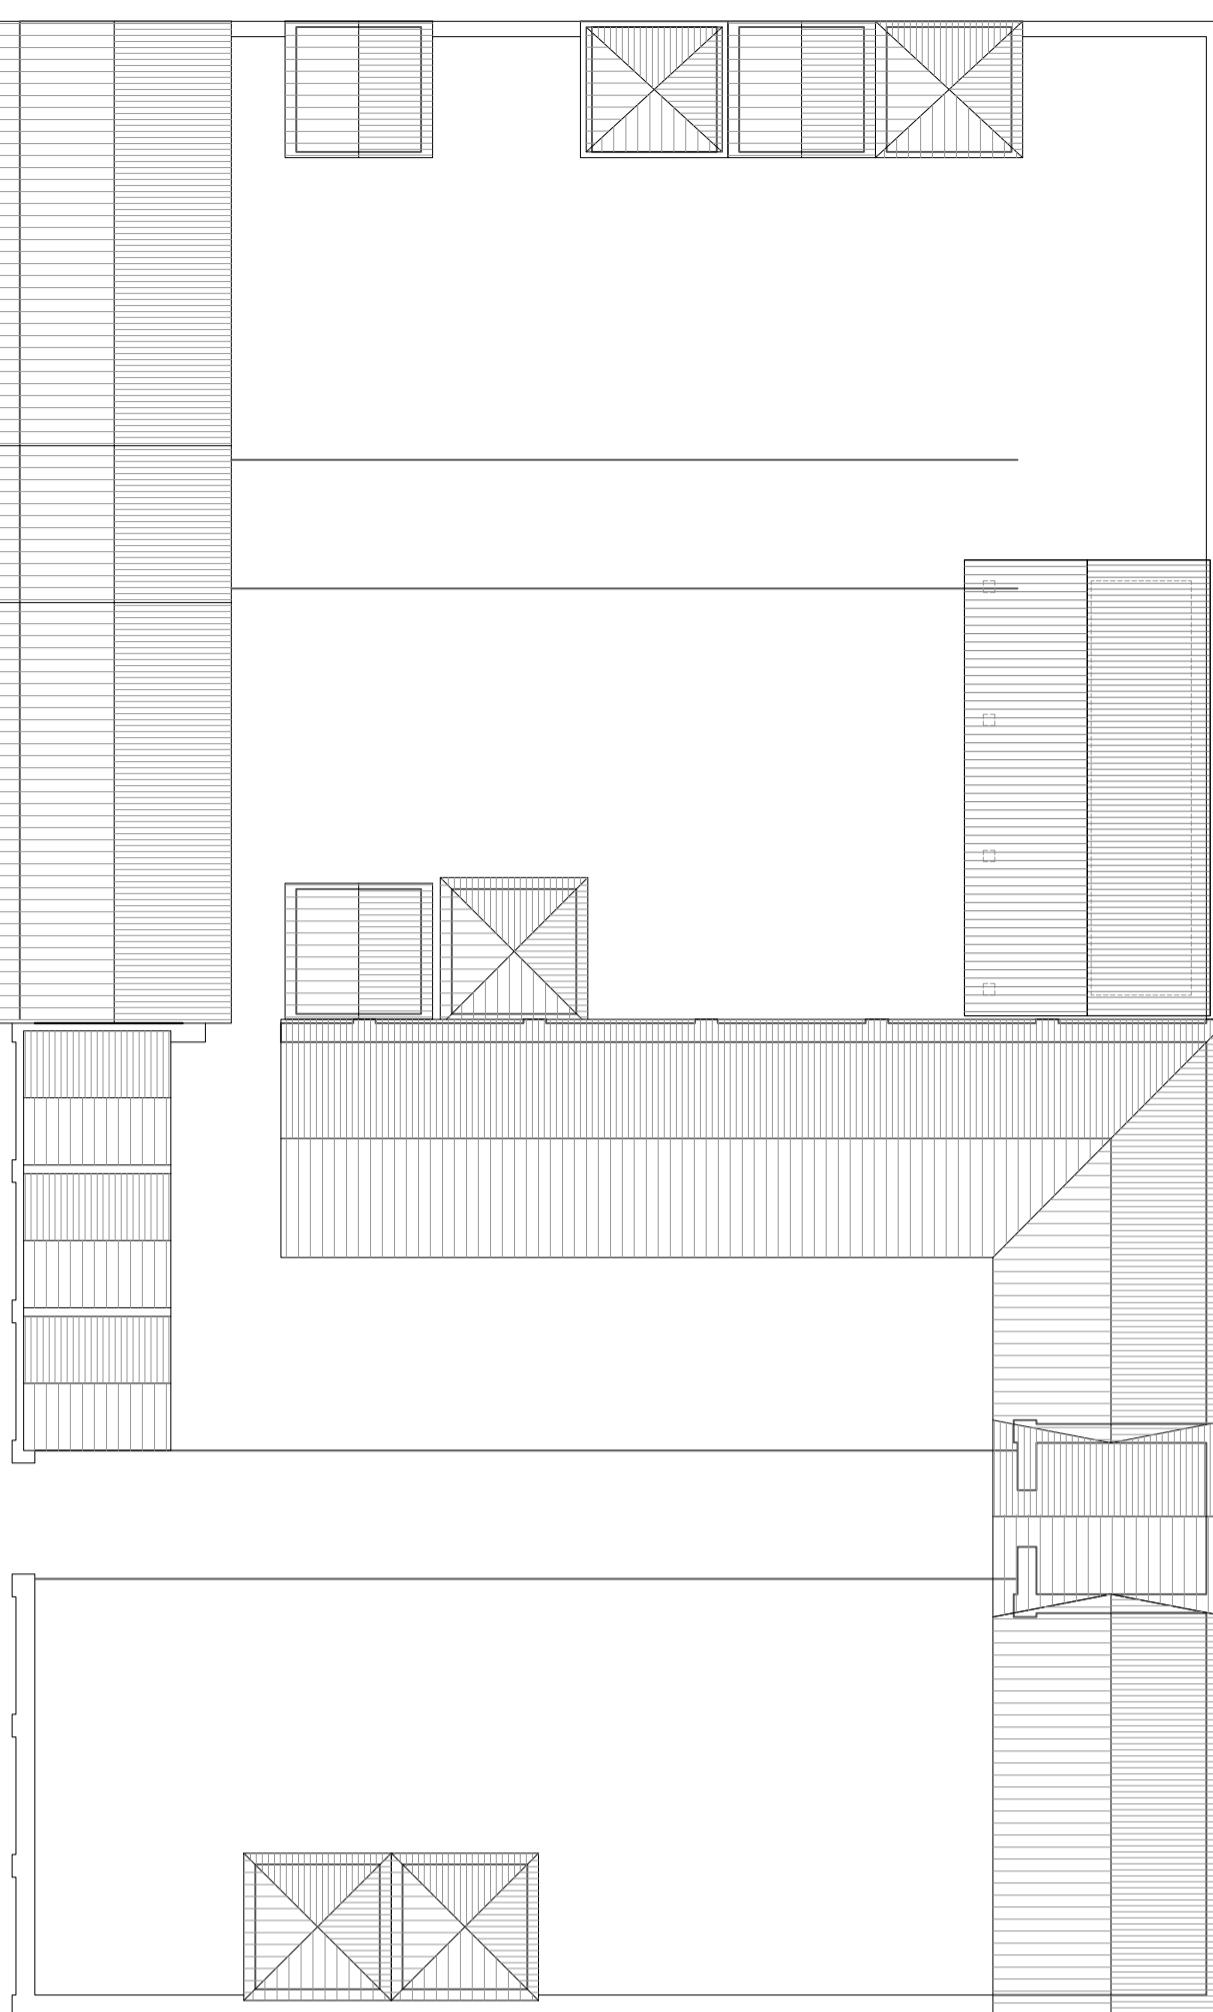

Ingresso Nuovo

Ingresso Vecchio

Ingresso Nuovo

Ingresso Vecchio

Storico Revisioni

	Data Set di Trasmissione	Nome Set di Trasmissione	Nome Modifica
	15/10/2024	EMISSIONE	

CUP
F79G19000210002

FONDO NAZIONALE INTEGRATIVO PERI
 COMUNI MONTANI ANNUALITA' 2018-2021
 E RESIDUI 2014-2017 - MESSA IN
 SICUREZZA E CONSOLIDAMENTO DEL
 CIMITERO DI CERREDOLO

Sede: Corso Trieste, 65
 Città: 42010, Toano

Progetto
 Riccardo Montecroci
 Ingegnere
 Albo Ingegneri MO n. 3468
 riccardo.montecroci@gmail.com
 33463645661
 Località: via Corbelli, Ceredolo
 Città: 42010, Toano

Comune di
Toano

Nome Disegno
Inquadramento Interventi

Scala Disegno	Stato Disegno	Formato di stampa	ID Layout	Revisione
1:200	Esecutivo		ST-05	00