LEGENDA SEZIONI

- Limite PIAE/PAE cava Fora di Cavola
- Limite zona per attività estrattiva - ZE
- Limite zona per interventi di riassetto - ZR
- Rilevato in terre costipate
- Scavi di progetto in ZE per cava Fora di Cavola
- Scavi per arretramento scarpata - difesa spondale
- Rinterri a valle della difesa spondale
- Difesa spondale in gabbioni

SEZ.C

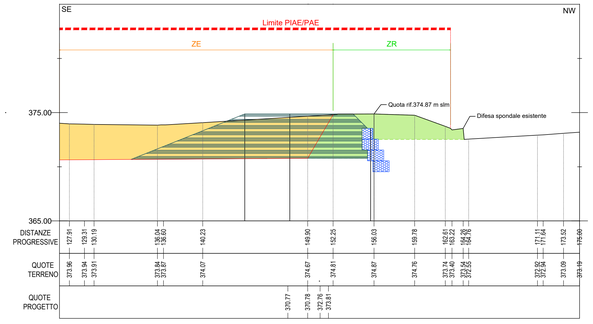

scala 1:200

SEZ.D

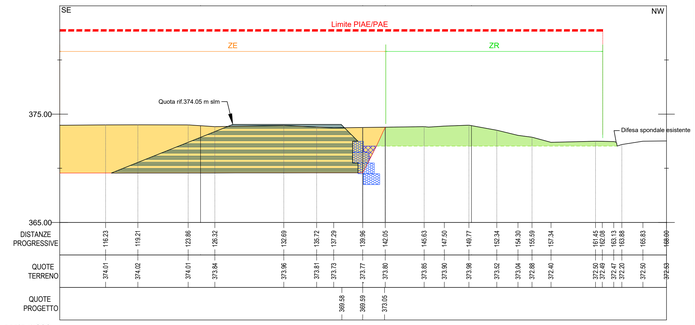

scala 1:200

SEZ.G

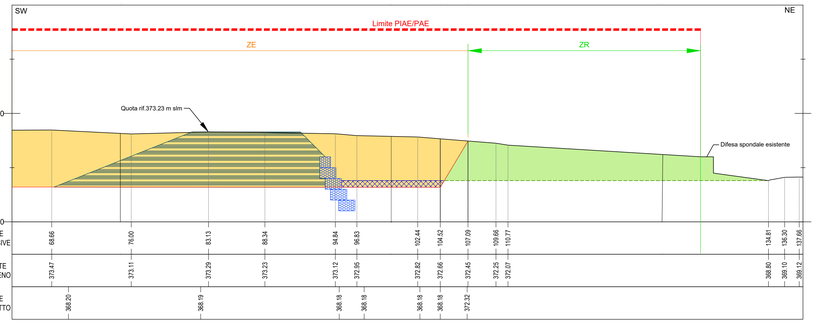

scala 1:200

SEZ.H

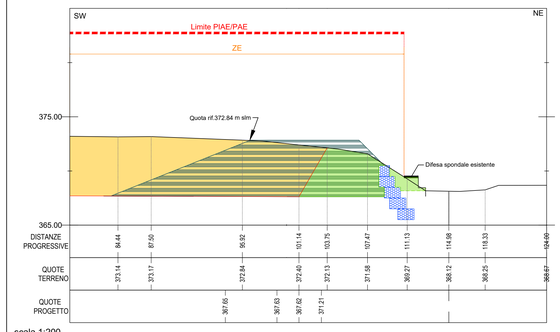

scala 1:200

PARTICOLARI ESECUTIVI DIFESA SPONDALE: SEZIONE - SCALA 1:100

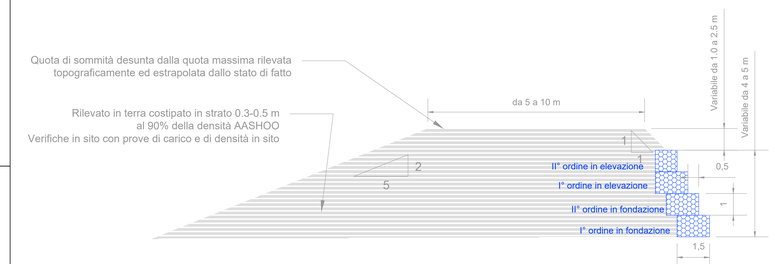

SCHEMATIZZAZIONE INTERVENTI DI RECUPERO VEGETAZIONALE PRESSO DIFESA SPONDALE - NON IN SCALA

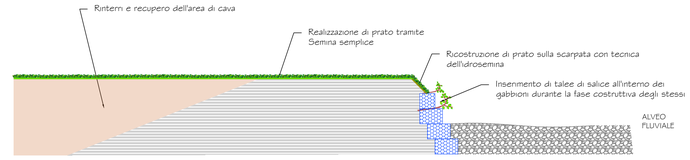

LEGENDA PLANIMETRIA

- Limite PIAE/PAE cava Fora di Cavola
- Limite zona per attività estrattiva - ZE
- Limite zona per interventi di riassetto - ZR
- Traccia di sezione
- Tratti di difese spondali esistenti non interessati dalle lavorazioni
- Difesa spondale in gabbioni in progetto (ubicazione ordini in elevazione)
- Rinterro - rilevato in terre costipate
- Area di arretramento della scarpata fluviale - porzione restituita fiume
- Isoipse stato di progetto (scavo) - principali - equidistanza 5 m
- Isoipse stato di progetto (scavo) - secondarie - equidistanza 1 m

PLANIMETRIA INTERVENTO DI ARRETRAMENTO DELLA SCARPATA FLUVIALE E COSTRUZIONE DIFESE SPONDALI - SCALA 1:500

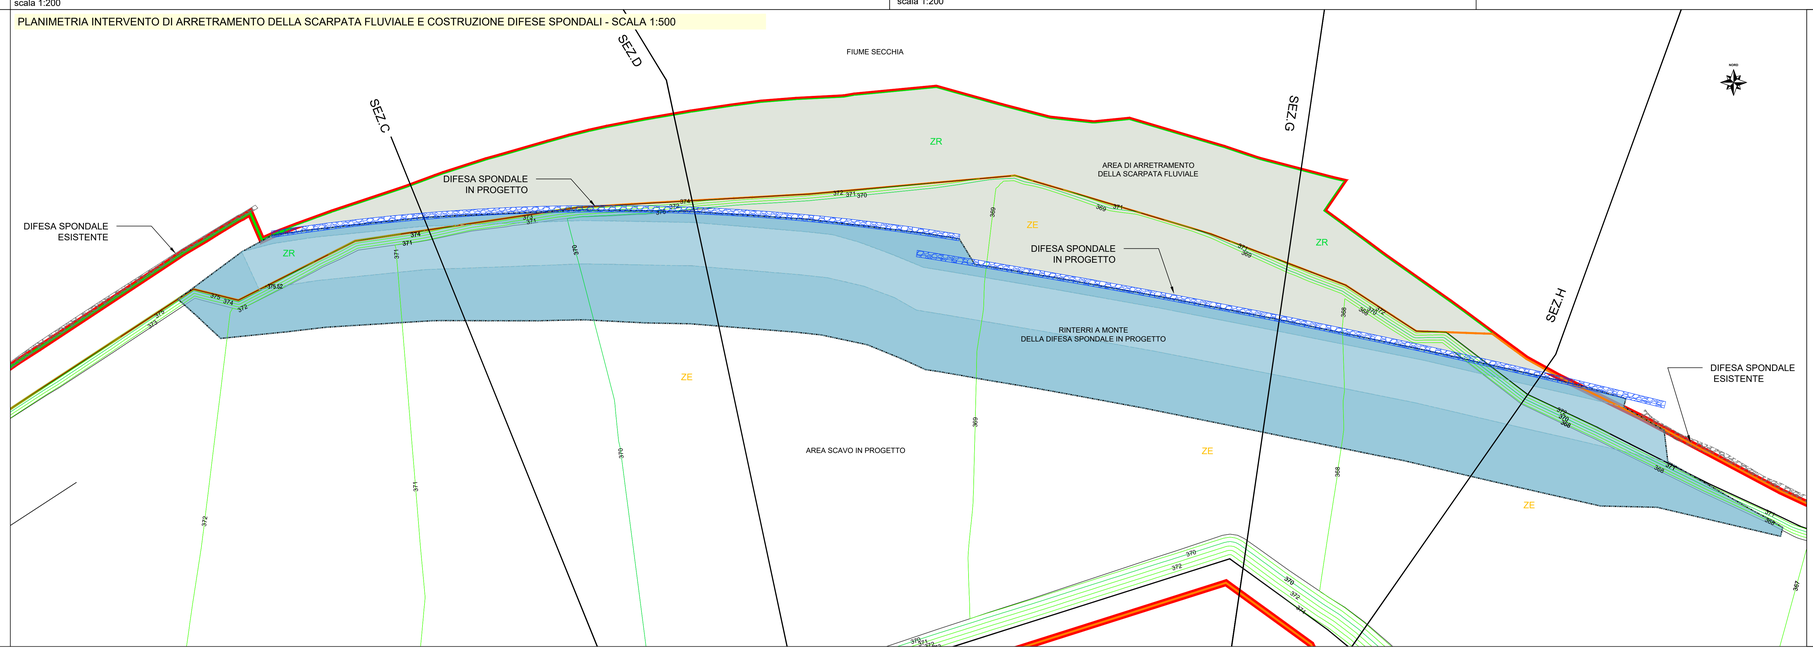

COMUNE DI TOANO
PROVINCIA DI REGGIO EMILIA

PIANO DI COLTIVAZIONE E PROGETTO DI SISTEMAZIONE CAVA DI GHIAIA

FORA DI CAVOLA

FASE: VERIFICA DI ASSOGGETTABILITA' A VIA (SCREENING)

TAVOLA 14
PLANIMETRIA E SEZIONI SISTEMAZIONE DIFESE SPONDALI
SCALE VARIE

ESTENSORI:

GEODE s.c.r.l.
Via Botteri, 9/A
43122 PARMA
tel. 0521/257057 fax. 0521/921910
e-mail:geologia@geodeonline.it

Dott. Geol. Giancarlo Bonini

COMMITTENTE:

C.E.A.G. S.r.l.
Via San Bartolomeo, 30
42030 Villa Minozzo (RE)

COMMESSA: G19_131

ELABORATO: TAV_14.dwg

REVISIONE: A

DATA: GENNAIO 2020