
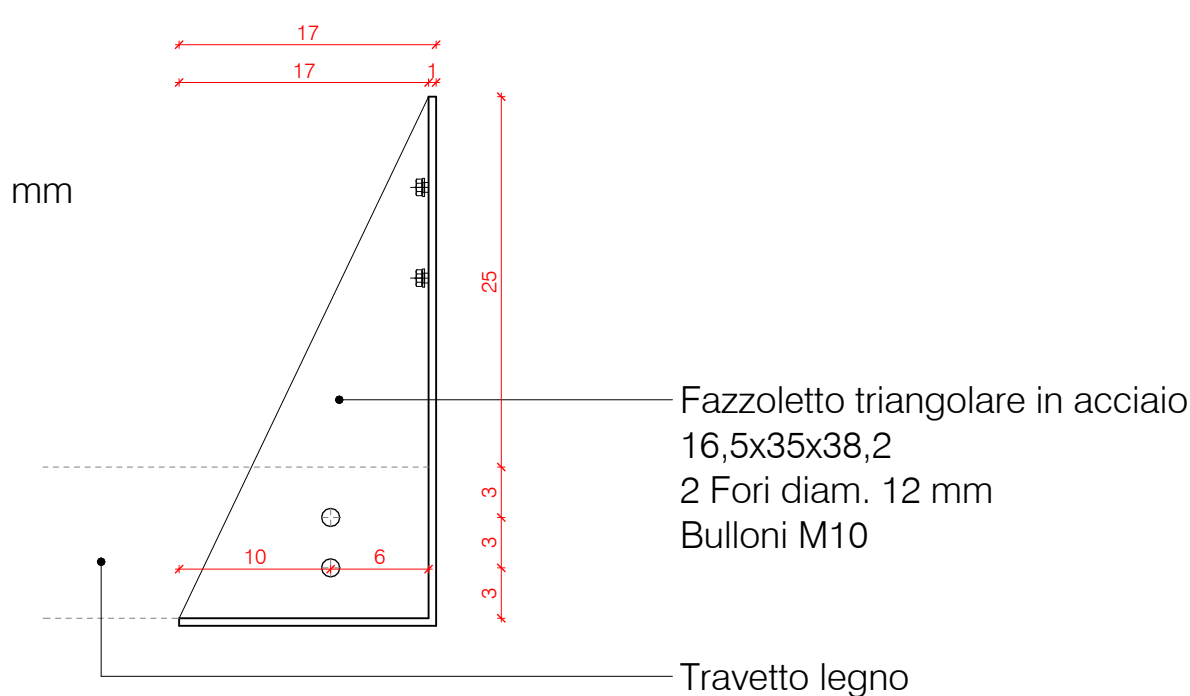
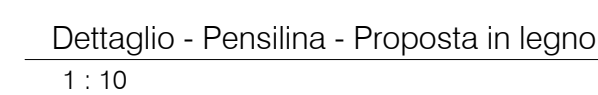
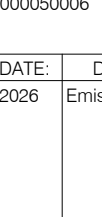


N.B.
I carichi considerati sono:
Permanente portato 0,20 KN/mq;
Neve: 1,75 KN/mq
Vento: 0,40 KN/mq

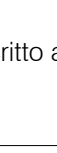

 Finanziato dall'Unione europea NextGenerationEU		 GSE Servizi Energetici		 COMUNE DI TOANO Corso Trieste n. 65, 42010 Toano (RE)	
PIANO NAZIONALE DI RIPRESA E RESILIENZA (PNRR) MISSIONE M2 – COMPONENTE C3 – INVESTIMENTO 1.1 <i>Costituzione di nuove scuole mediante sostituzione di edifici</i>					
CUP F72C22000050006		IL RICHIEDENTE		IL PROGETTISTA	
REV / DATA / DATE: c 18/02/2026	DESCRIZIONE / DESCRIPTION: Emissione Variante 02				
Progettazione Architettonica cm2 Associati Via Cassini Morrone 2, 20129, Milano T +39 02 29 00 30 54 www.cm-2.it Arch. Marco Luigi Oriani Arch. Francesco Adorni		Progettazione Architettonica Coordinamento della Sicurezza Bernardi Massimo Geom. Via Cassini Morrone 2, 20129, Milano T +39 02 29 00 30 54 Geom. Bernardi Massimo			
COMMITTENTE / CLIENT: Comune di Toano Corso Trieste n. 65 Toano (RE)					
PROGETTO / PROJECT: Scuola Primaria "M. Tori" di Cerredolo Comune di Toano (RE)					
PROGETTISTA / DESIGNER: CM2 Associati - Francesco Adorni - Iscritto all'Ordine degli Architetti di Milano n°1187					
OGGETTO / OBJECT: Progetto Esecutivo					
TITOLO / DESCRIPTION: Pensilina					
DISEGNATO DA: DRAWN BY: Author		CONTROLLATO DA: CHECKED BY: Checker		DATA / DATE: 06/07/2023	
FORMAT:		NOME FILE / FILE NAME:		SCALA / SCALE: As indicated	
A1		2208_CM2_V2-1602c		TAVOLA / DRAWING: V2-1602	
		2208		18/02/2026	
				REV.: c	