



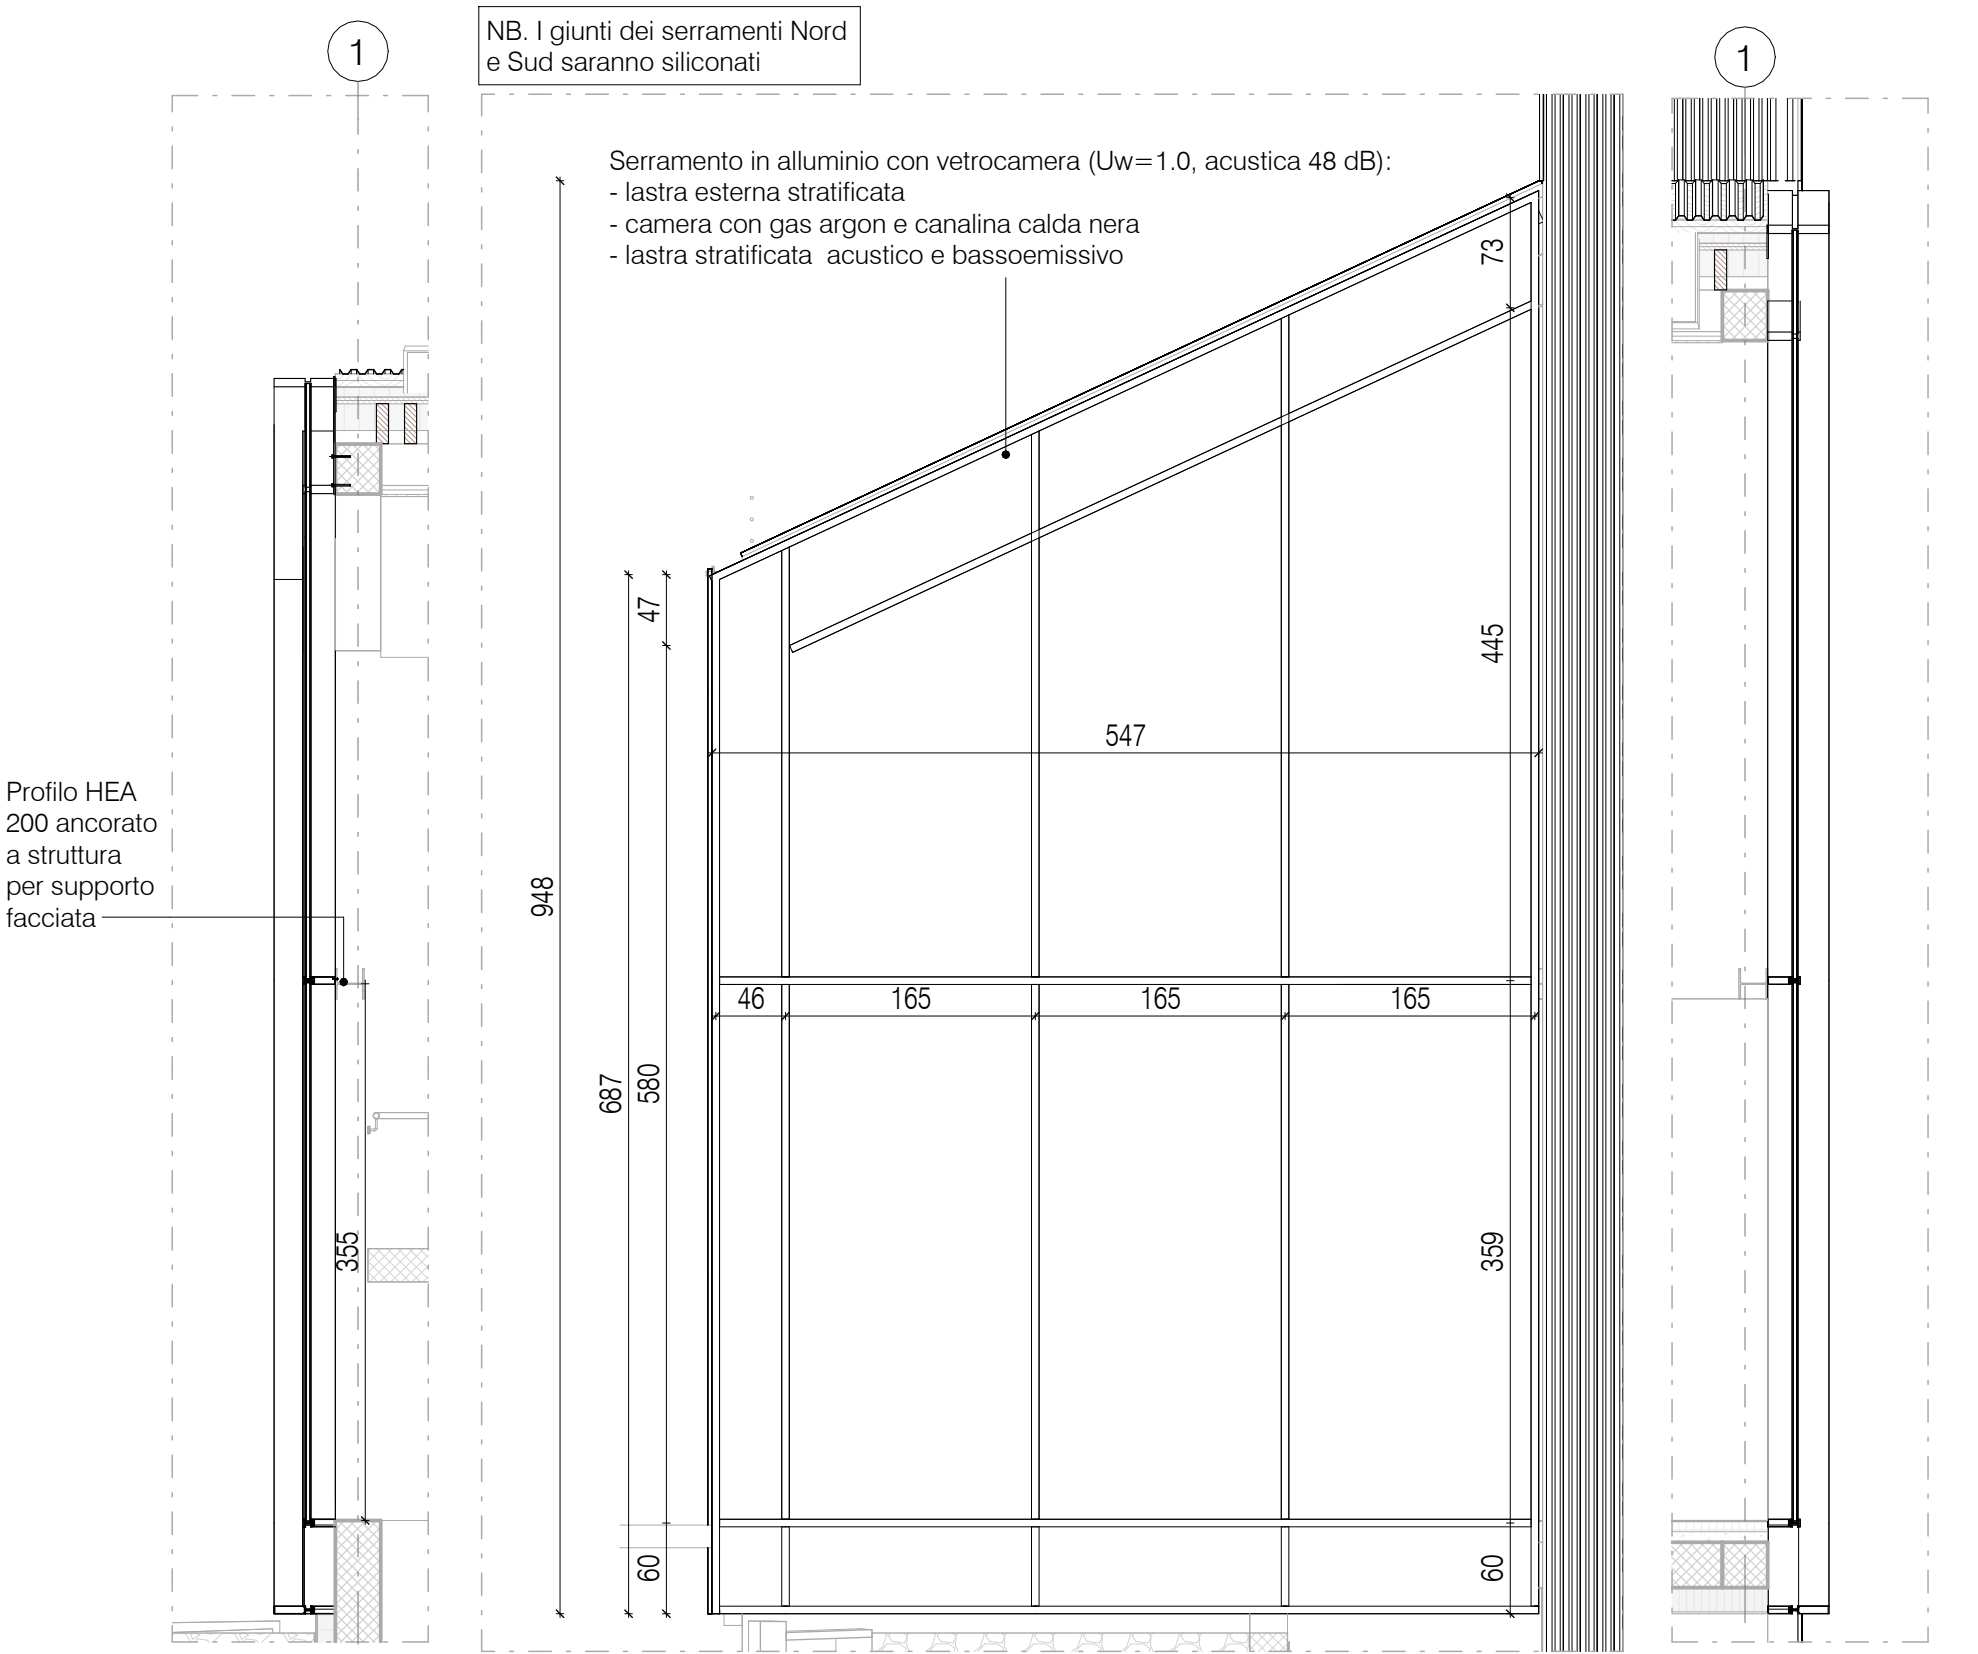


CW07 Sezione 1
1 : 50

CW07 Prospetto - Facciata Sud
1 : 50


CW07 Sezione 2
1 : 50

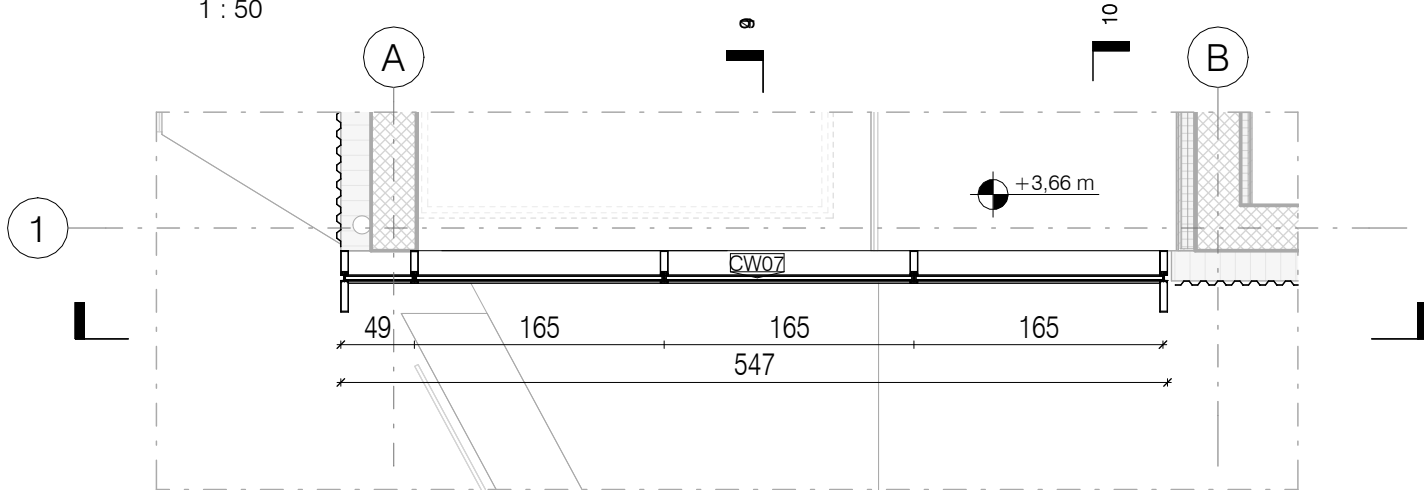


Pianta P1 - Facciata Sud_CW07
1 : 50

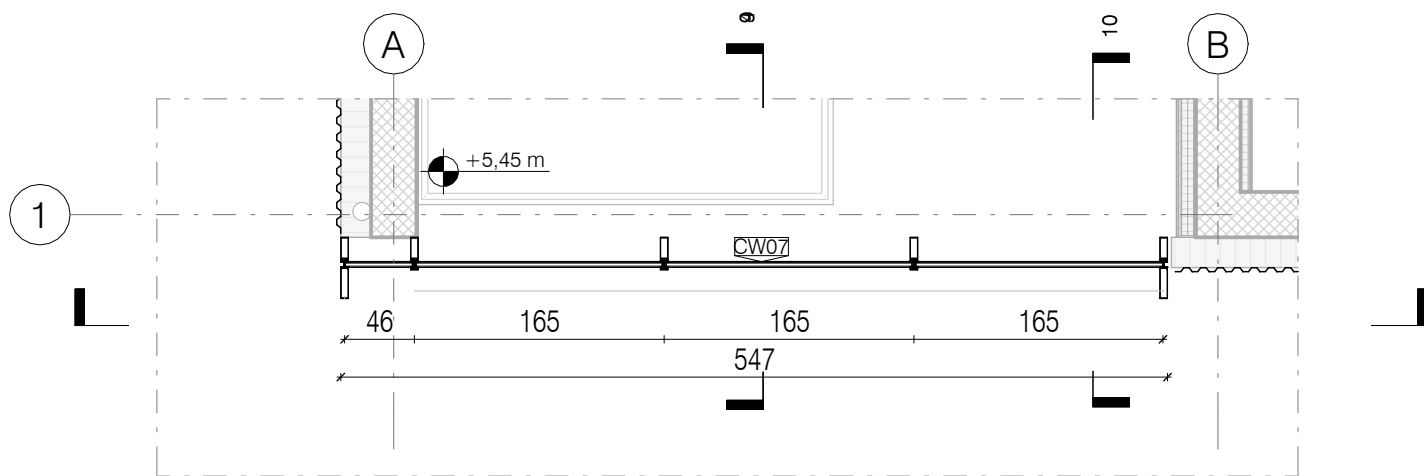

Pianta P2 - Facciata Sud_CW07
1 : 50

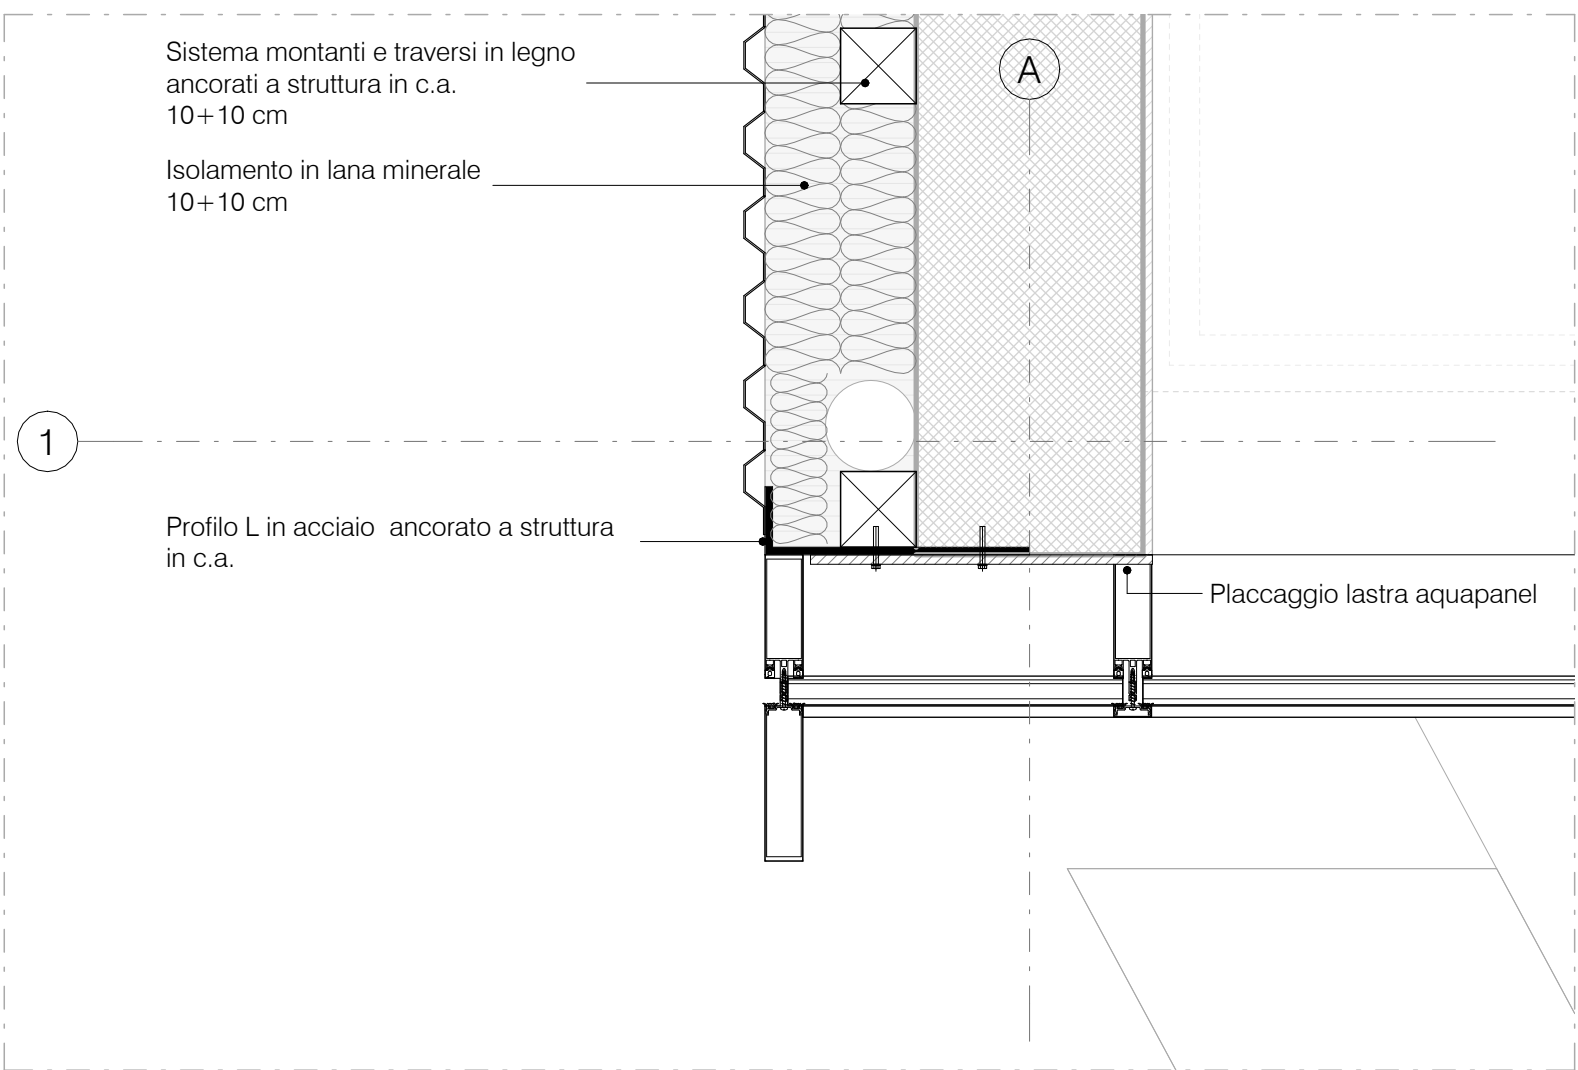


Dettaglio nodo Copy 1
1 : 10

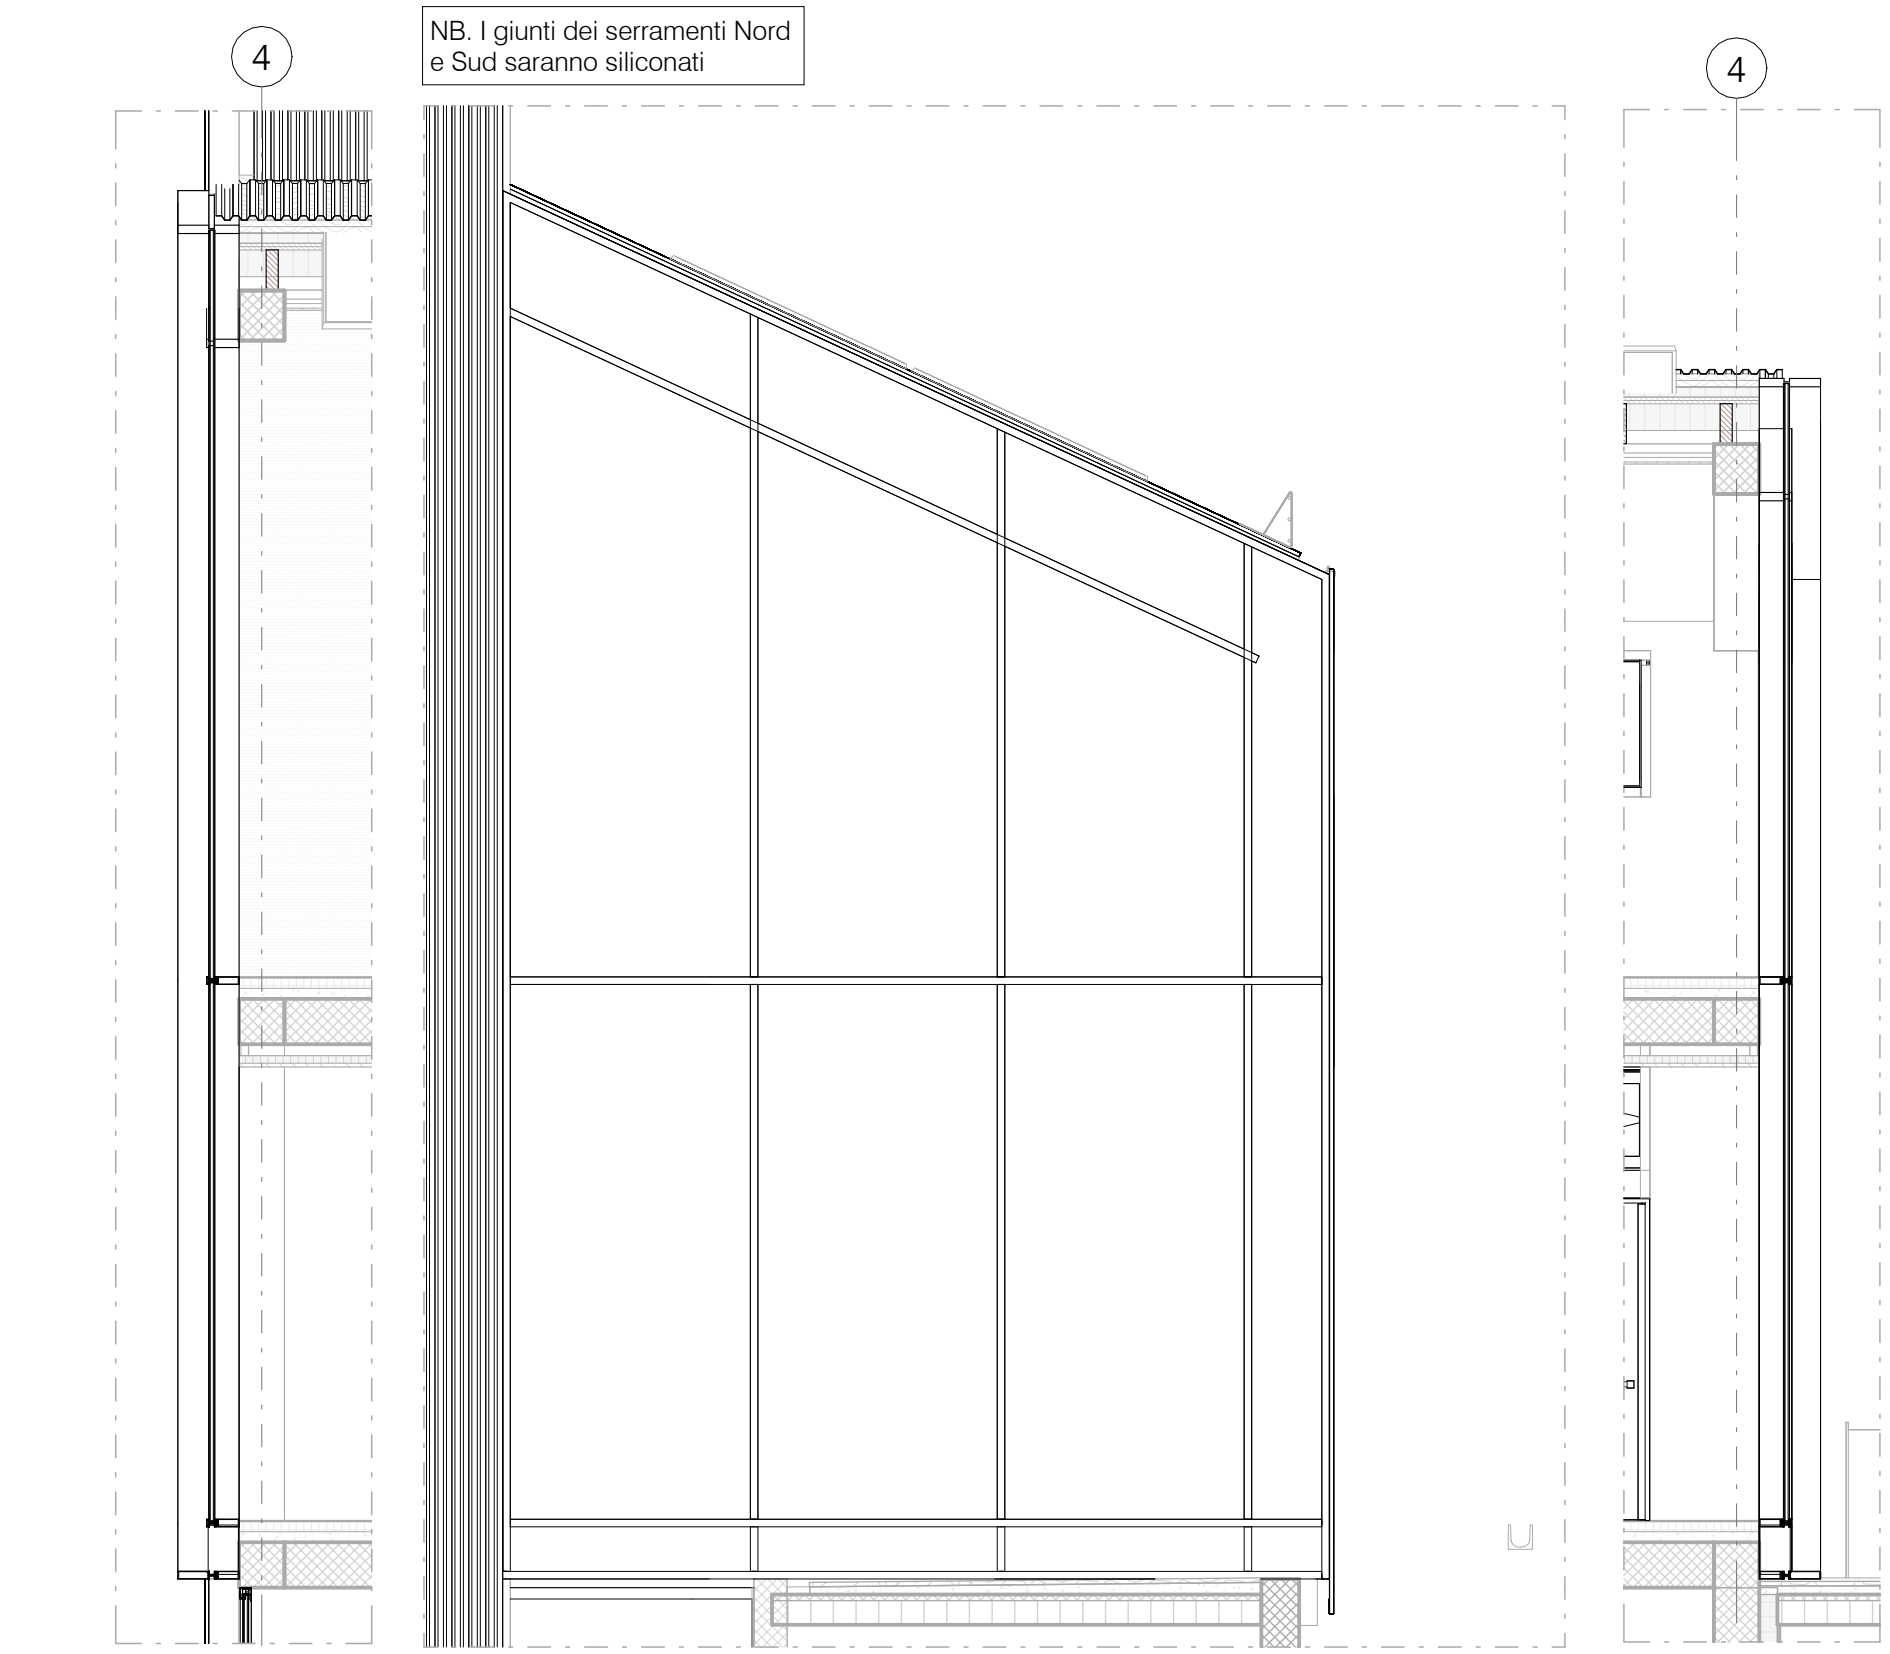


CW07 Sezione 1
1 : 50

CW07 Prospetto - Facciata Nord
1 : 50

CW07 Sezione 2
1 : 50

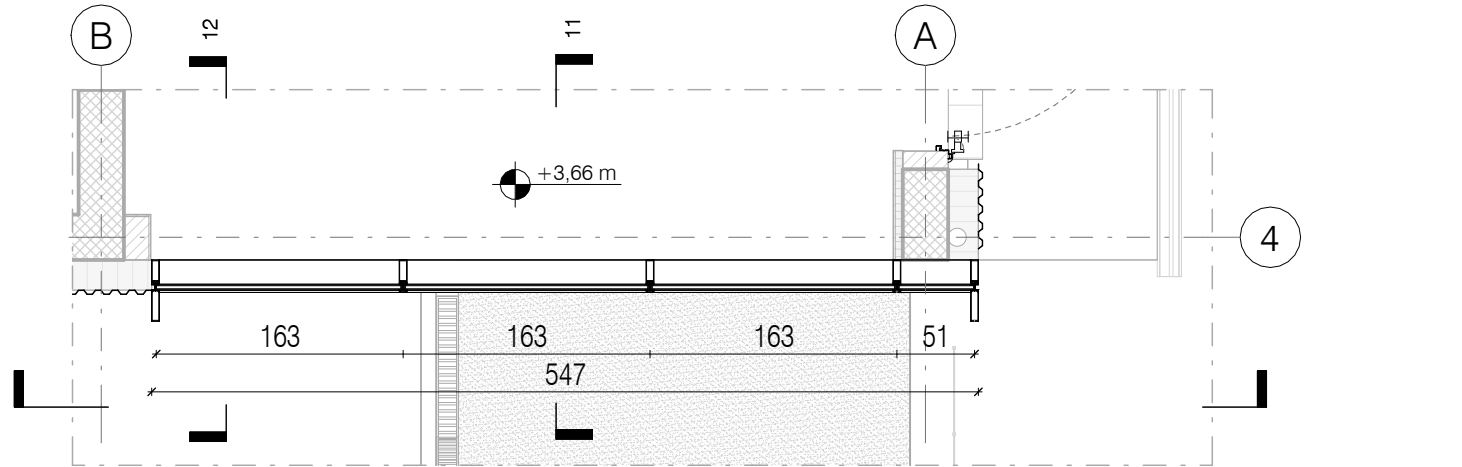

Pianta P1 - Facciata Nord_CW07
1 : 50

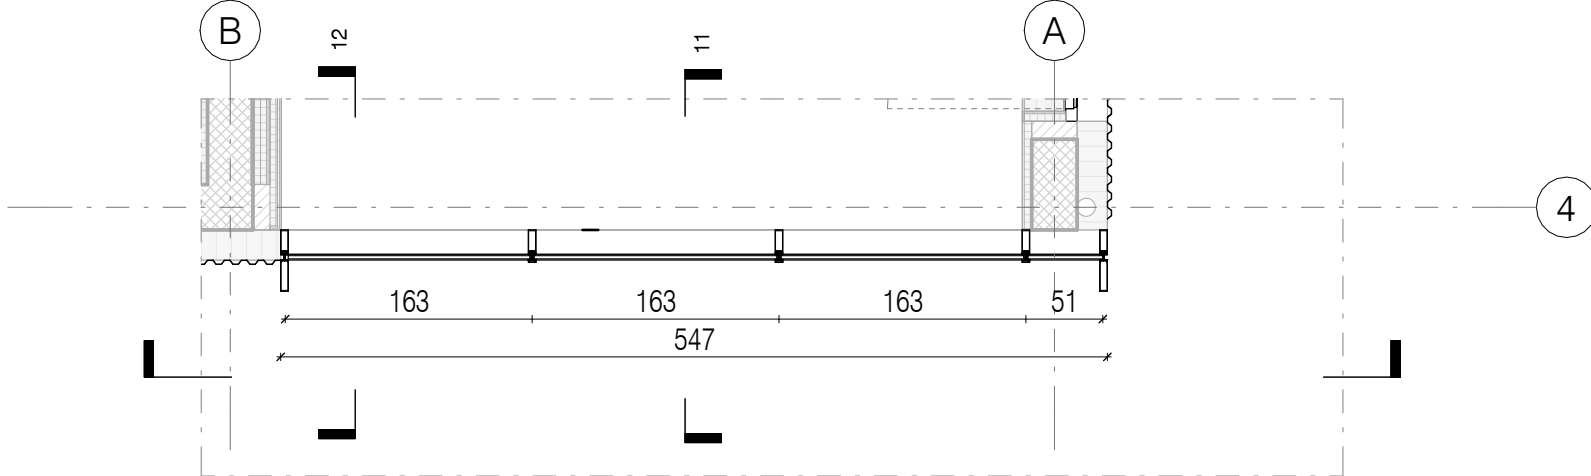

Pianta P2 - Facciata Nord_CW07
1 : 50

Legenda_Keynote	
CW07	Parete vetrata costituita da sistema di facciata continua a montanti e traversi in alluminio con doppia vetrocamera bassoemissiva. Montanti e traversi in profili sui quale viene applicata una cartellina metallica di 200 mm. Dimensioni come da disegni architettonici. Colore a scelta della DL.

Modulo F

Fattore di trasmittanza solare g gl,n 0,350
Trasmittanza termica del modulo Uw= 1,00 W/m2k
Trasmittanza solo vetro Ug = idonea al raggiungimento della U richiesta
Potere fonoisolante del serramento Rw>48 db



PIANO NAZIONALE DI RIPRESA E RESILIENZA (PNRR)
MISSIONE M2 - COMPONENTE C3 - INVESTIMENTO 1.1
Costruzione di nuove scuole mediante sostituzione di edifici
CUP F72C22000050006

REV.	DATA / DATE	DESCRIZIONE / DESCRIPTION	IL RICHIEDENTE	IL PROGETTISTA
c	18/02/2026	Emissione Variante 02		

Progettazione Architettonica	Progettazione Architettonica
Coordinamento della Sicurezza	Coordinamento della Sicurezza
cm2 Associati Via Castel Morone 2, 20129, Milano T +39 02 29 00 30 54 www.cm2.it	Bernardi Massimo Geom. Via Castel Morone 2, 20129, Milano T +39 02 29 00 30 54
Arch. Marco Luigi Oriani Arch. Francesco Adorni	Geom. Bernardi Massimo

COMMITTENTE / CLIENT:
Comune di Toano
Corso Trieste n. 65, 42010 Toano (RE)

PROGETTO / PROJECT:
Scuola Primaria "M. Tori" di Cerredolo
Comune di Toano (RE)

PROGETTISTA / DESIGNER:
CM2 Associati - Francesco Adorni - Iscritto all'Ordine degli Architetti di Milano n°11187

OGGETTO / OBJECT:
Progetto Esecutivo

TITOLO / DESCRIPTION:
Abaco facciate - Facciata Sud - Nord CW07

DISEGNATO DA: DRAWN BY: Author	CONTROLLATO DA: CHECKED BY: Checker	DATA/ DATE: 06/07/2023	SCALA / SCALE: As indicated	DATA REV.: 18/02/2026
FORMAT: A1	NOME FILE / FILE NAME: 2208_CM2_V2-611c	COMMESSA / JOB: 2208	TAVOLA / DRAWING: V2-611	REV.: c