






Prospetto ovest CW11/CW12 Copy 2
1 : 50

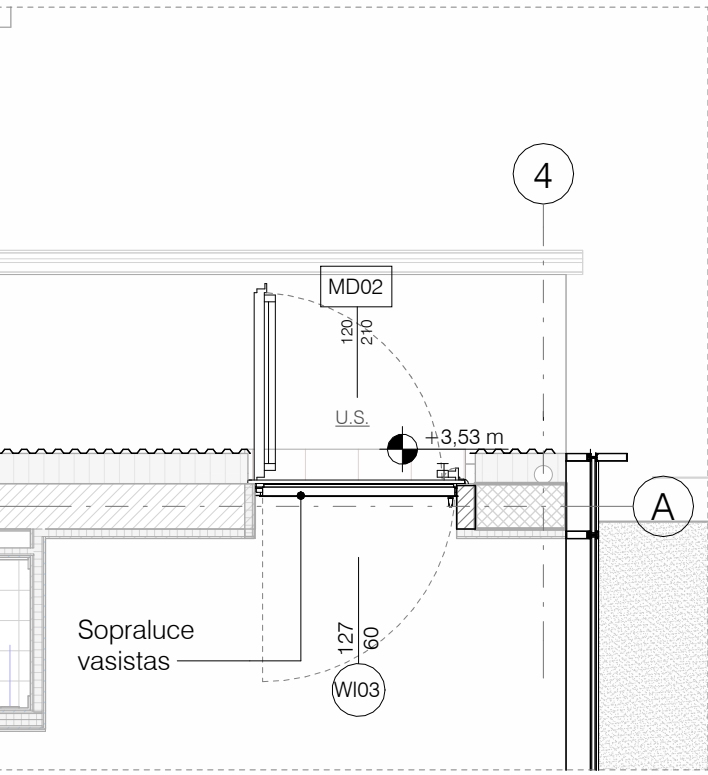


Pianta dettaglio CW11

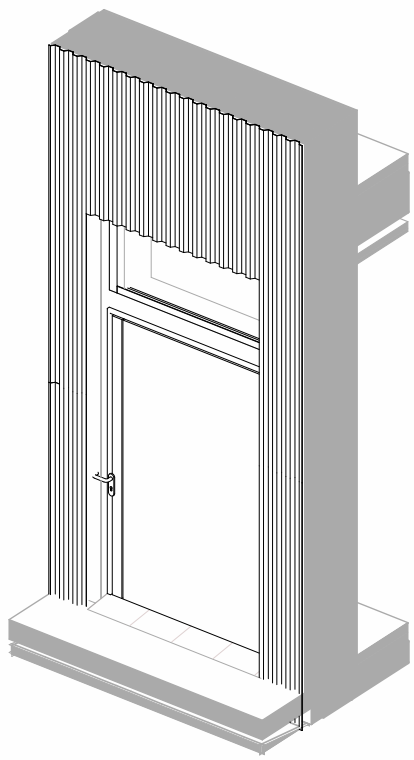


Assonometria CW11 Copy 3

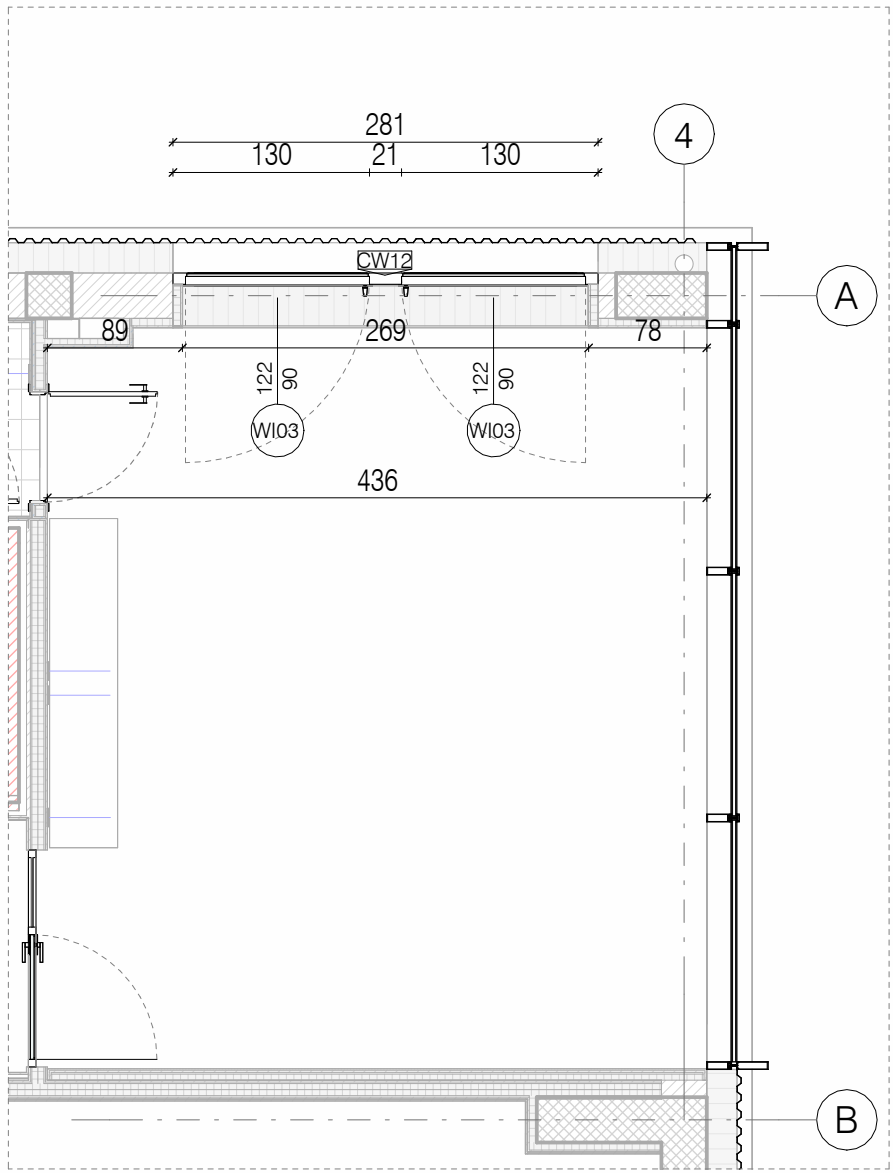

Pianta dettaglio CW12

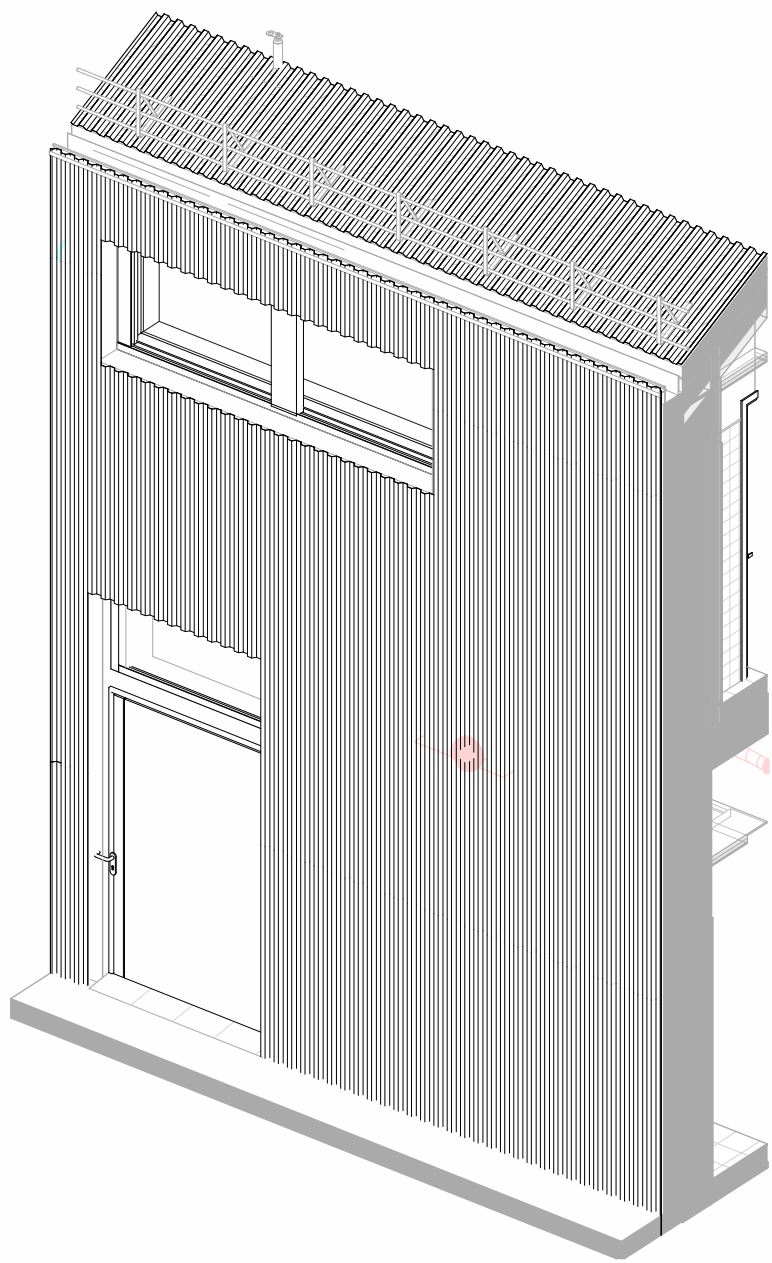

Assonometria CW12 Copy 3

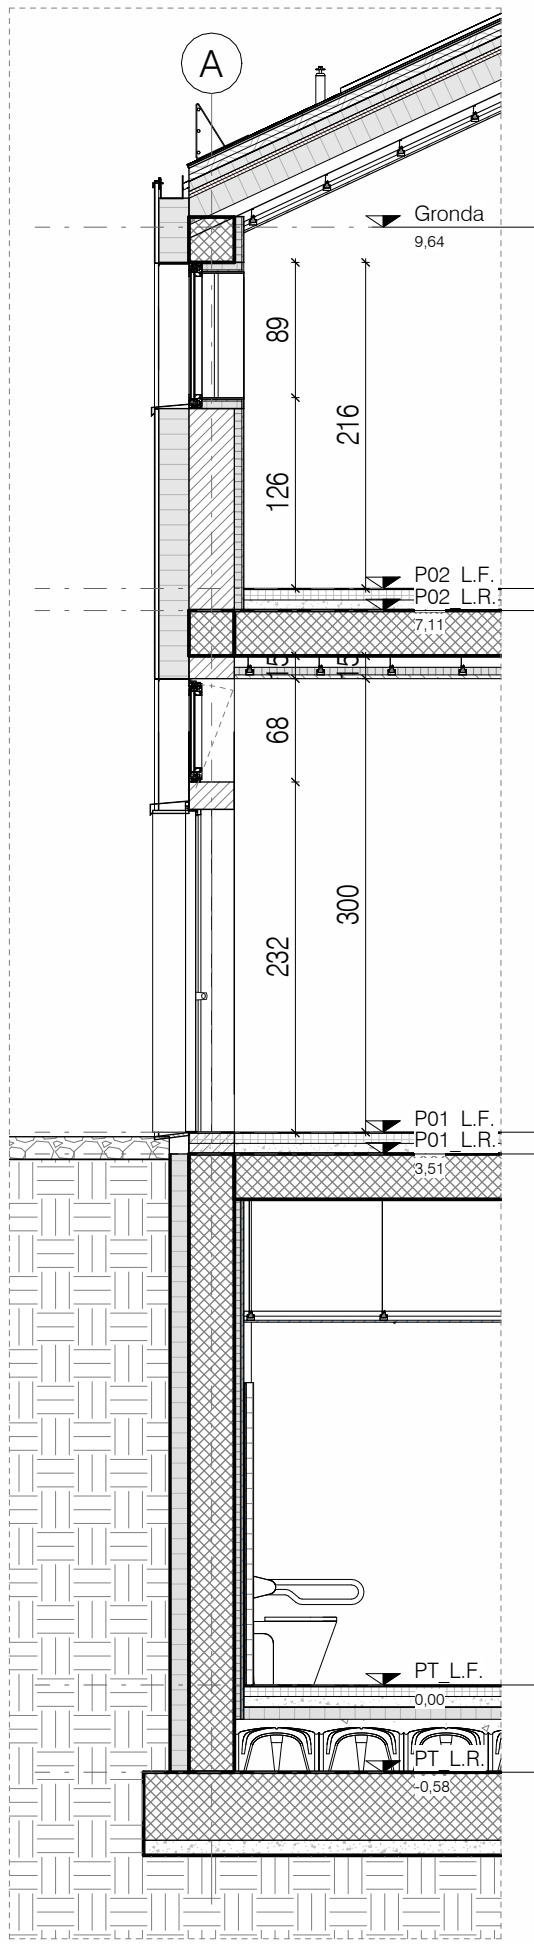

Sezies finestra aula insegnanti
1 : 50

Legenda_Keynote	
CW11	Serramento in alluminio con doppia vetrocamera bassoemissiva per sopraelevata porta esterna locale mensa. Apertura a vasistas. Dimensioni come da disegni architettonici. Colore a scelta della DL.
CW12	Serramento in alluminio con doppia vetrocamera bassoemissiva per finestra aula professori. Apertura a battente e vasistas. Dimensioni come da disegni architettonici. Colore a scelta della DL.

Modulo F

Fattore di trasmittanza solare g gl,n 0,350
Trasmittanza termica del modulo Uw < 1,00 W/m2k
Trasmittanza solo vetro Ug = idonea al raggiungimento della U richiesta
Potere fonoisolante del serramento Rw > 48 db



PIANO NAZIONALE DI RIPRESA E RESILIENZA (PNRR)
MISSIONE M2 - COMPONENTE C3 - INVESTIMENTO 1.1
Costruzione di nuove scuole mediante sostituzione di edifici

CUP F72C2200050006

REV	DATA / DATE	DESCRIZIONE / DESCRIPTION	IL RICHIEDENTE	IL PROGETTISTA
c	18/02/2026	Emissione Variante 02		

Progettazione Architettonica

cm2 Associati
Via Castel Morrone 2, 20129, Milano
T +39 02 29 00 30 54 | www.cm2.it

Arch. Marco Luigi Oriani
Arch. Francesco Adorni

Progettazione Architettonica

Coordinamento della Sicurezza

Bernardi Massimo Geom.
Via Castel Morrone 2, 20129, Milano
T +39 02 29 00 30 54

Geom. Bernardi Massimo

COMMITTENTE / CLIENT:

Comune di Toano
Corso Trieste n. 65 Toano (RE)

PROGETTO / PROJECT:

Scuola Primaria "M. Tori" di Cerredolo
Comune di Toano (RE)

PROGETTISTA / DESIGNER:

CM2 Associati - Francesco Adorni - Iscritto all'Ordine degli Architetti di Milano n°11187

OGGETTO / OBJECT:

Progetto Esecutivo

TITOLO / DESCRIPTION:

Abaco facciate - Facciata Ovest- CW10/CW11

DISEGNATO DA: DRAWN BY: Author	CONTROLLATO DA: CHECKED BY: Checker	DATA/ DATE: 06/07/2023	SCALA / SCALE: 1 : 50	DATA REV.: 18/02/2026
FORMAT: A1	NOME FILE / FILE NAME: 2208_CM2_V2-613c	COMMESSA / JOB: 2208	TAVOLA / DRAWING: V2-613	REV.: c