




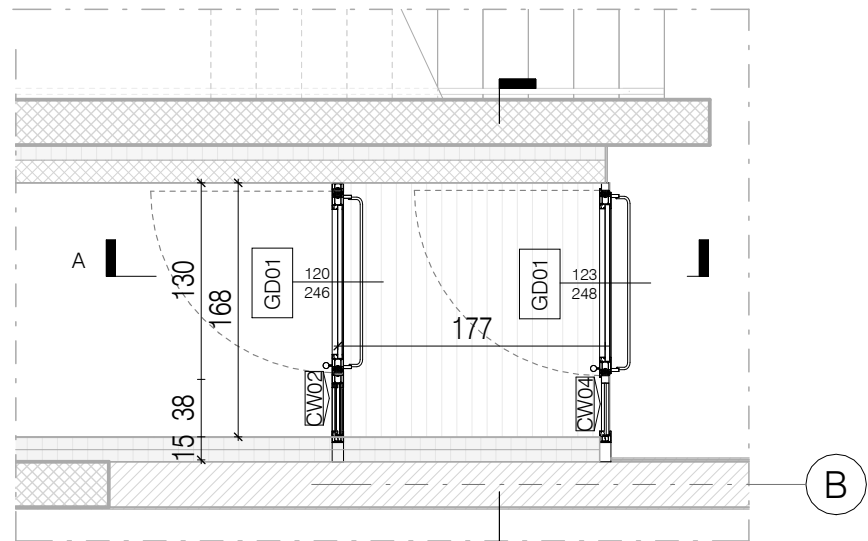

CW02 Ingresso Principale
1 : 50

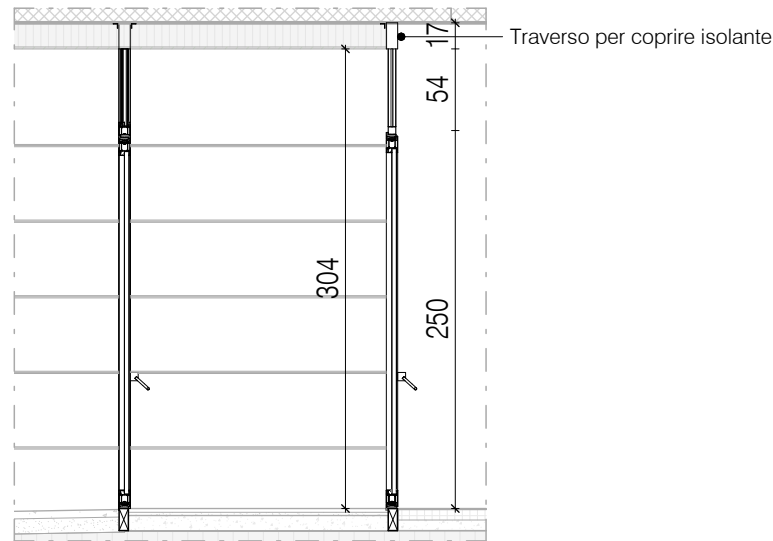

Sezione
1 : 50

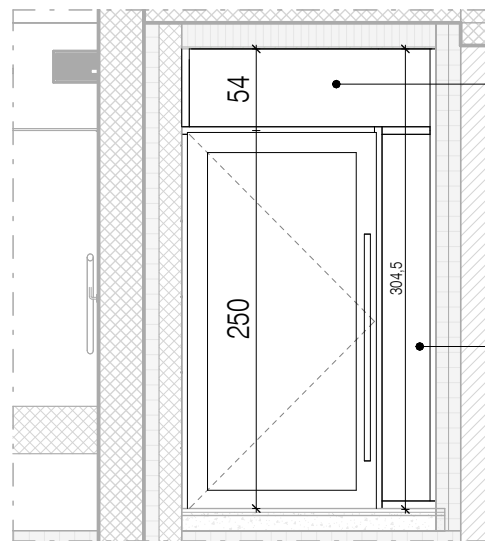


Prospetto
1 : 50

Serramento in alluminio con predisposizione per triplo vetro.
Vetro:
- lastra esterna acustica e bassoemissiva
- camera da 15 mm con gas Argon e canalina nera calda
- lastra intermedia da 6 mm
- camera da 15 mm con gas Argon e canalina nera calda
- lastra interna acustica e bassoemissiva

Valore Uw stimato : 1W/m2K

NB. La porta bussola no taglio termico

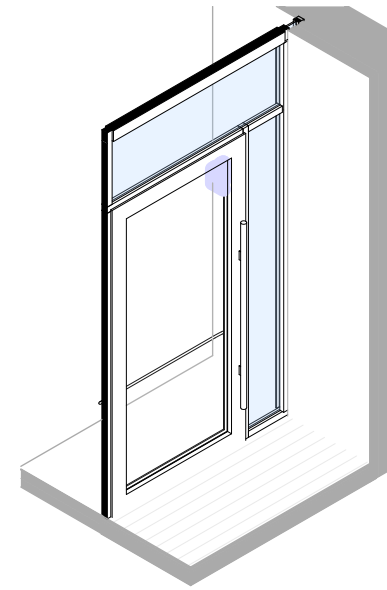


Entrata Principale - Assonometria

Legenda_Keynote

CW02	Parete vetrata ingresso verso piazzale e uscita verso giardino. Costituita da porzion
CW04	Serramento non a taglio termico per partizioni interne (ingresso Mensa, Bussola e aula prof.). Dimensioni come da disegni architettonici. Colore a scelta della DL.

Modullo F


Fattore di trasmittanza solare g gl,n 0,350
Trasmittanza termica del modulo Uw < 1,00 W/m2k
Trasmittanza solo vetro Ug = idonea al raggiungimento della U richiesta
Potere fonoisolante del serramento Rw > 48 db

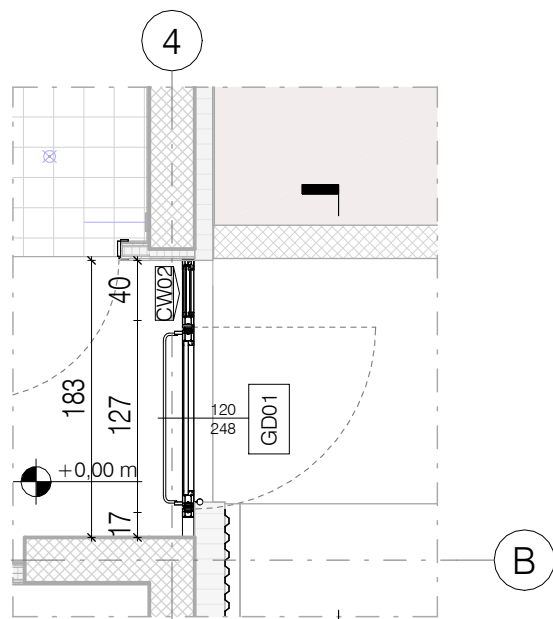

CW02 Uscita verso giardino
1 : 50




Sezione
1 : 50

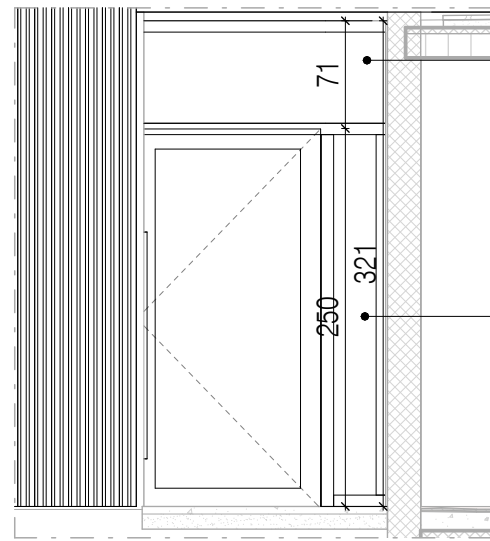


Prospetto
1 : 50

Serramento in alluminio con predisposizione per triplo vetro.
Vetro:
- lastra esterna acustica e bassoemissiva
- camera da 15 mm con gas Argon e canalina nera calda
- lastra intermedia da 6 mm
- camera da 15 mm con gas Argon e canalina nera calda
- lastra interna acustica e bassoemissiva

Valore Uw stimato : 1W/m2K

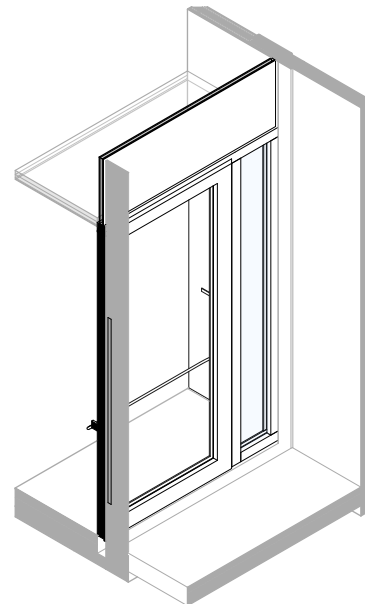


Entrata Secondaria - Assonometria

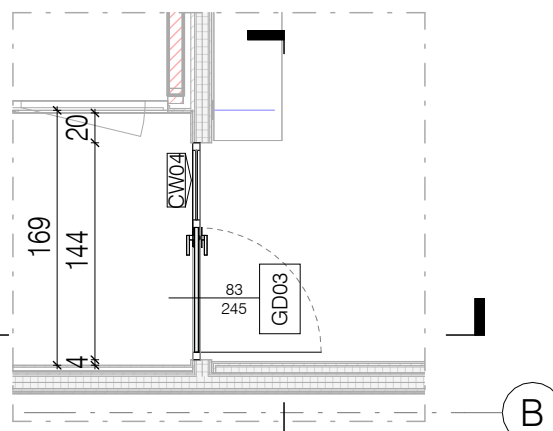


CW04 Piano Secondo
1 : 50



Sezione
1 : 50

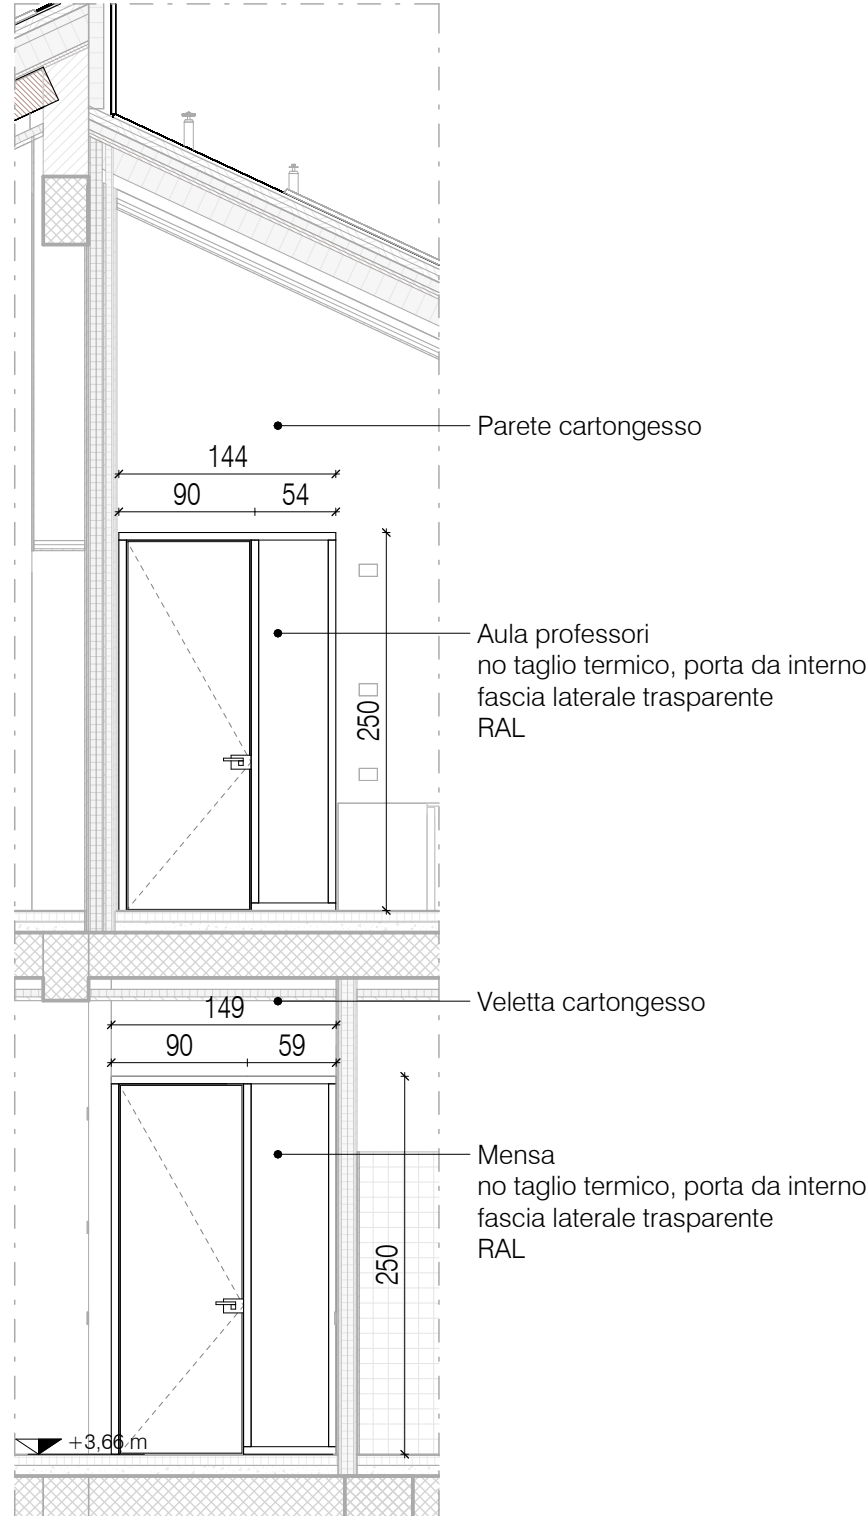

Prospetto
1 : 50

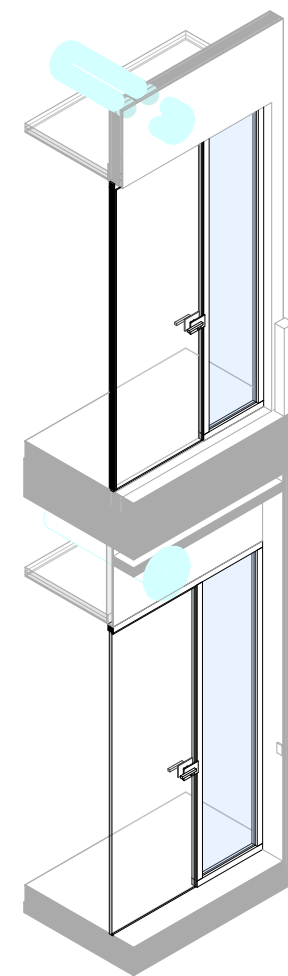

CW04 Assonometria



COMUNE DI TOANO
Corso Trieste n. 65, 42010 Toano (RE)

PIANO NAZIONALE DI RIPRESA E RESILIENZA (PNRR)
MISSIONE M2 - COMPONENTE C3 - INVESTIMENTO 1.1
Costruzione di nuove scuole mediante sostituzione di edifici

CUP F72C22000050006

REV	DATA / DATE	DESCRIZIONE / DESCRIPTION
c	18/02/2026	Emissione Variante 02

IL RICHIEDENTE

IL PROGETTISTA

Progettazione Architettonica

cm2 Associati
Via Castel Morrone 2, 20129, Milano
T +39 02 29 00 30 54 | www.cm-2.it

Arch. Marco Luigi Oriani
Arch. Francesco Adorni

Progettazione Architettonica Coordinamento della Sicurezza

Bernardi Massimo Geom.
Via Castel Morrone 2, 20129, Milano
T +39 02 29 00 30 54

Geom. Bernardi Massimo

COMMITTENTE / CLIENT:
Comune di Toano
Corso Trieste n. 65 Toano (RE)

PROGETTO / PROJECT:
Scuola Primaria "M. Tori" di Cerredolo
Comune di Toano (RE)

PROGETTISTA / DESIGNER:
CM2 Associati - Francesco Adorni - Iscritto all'Ordine degli Architetti di Milano n°11187

OGGETTO / OBJECT:
Progetto Esecutivo

TITOLO / DESCRIPTION:

CW02 - Ingresso Principale / Ingresso Secondario
CW04 - Parete vetrata Interna P1/P2

DISEGNATO DA: DRAWN BY: Author	CONTROLLATO DA: CHECKED BY: Checker	DATA/ DATE: 06/07/2023	SCALA / SCALE: 1 : 50	DATA REV.: 18/02/2026
FORMAT: A2	NOME FILE / FILE NAME: 2208_CM2_V2-615c	COMMESSA / JOB: 2208	TAVOLA / DRAWING: V2-615	REV.: c