



**NOTA BENE:**  
EVENTUALI DISCORDANZE TRA GLI ELABORATI  
DOVRANNO ESSERE OBBLIGATORIAMENTE  
SEGNALATE AL PROGETTISTA RESPONSABILE,  
AL DIRETTORE DEI LAVORI ED AL R.U.P.  
PRIMA DI PROCEDERE A QUALSIASI LAVORAZIONE


#### ABACO DELLE CHIUSURE OPACHE ESTERNE

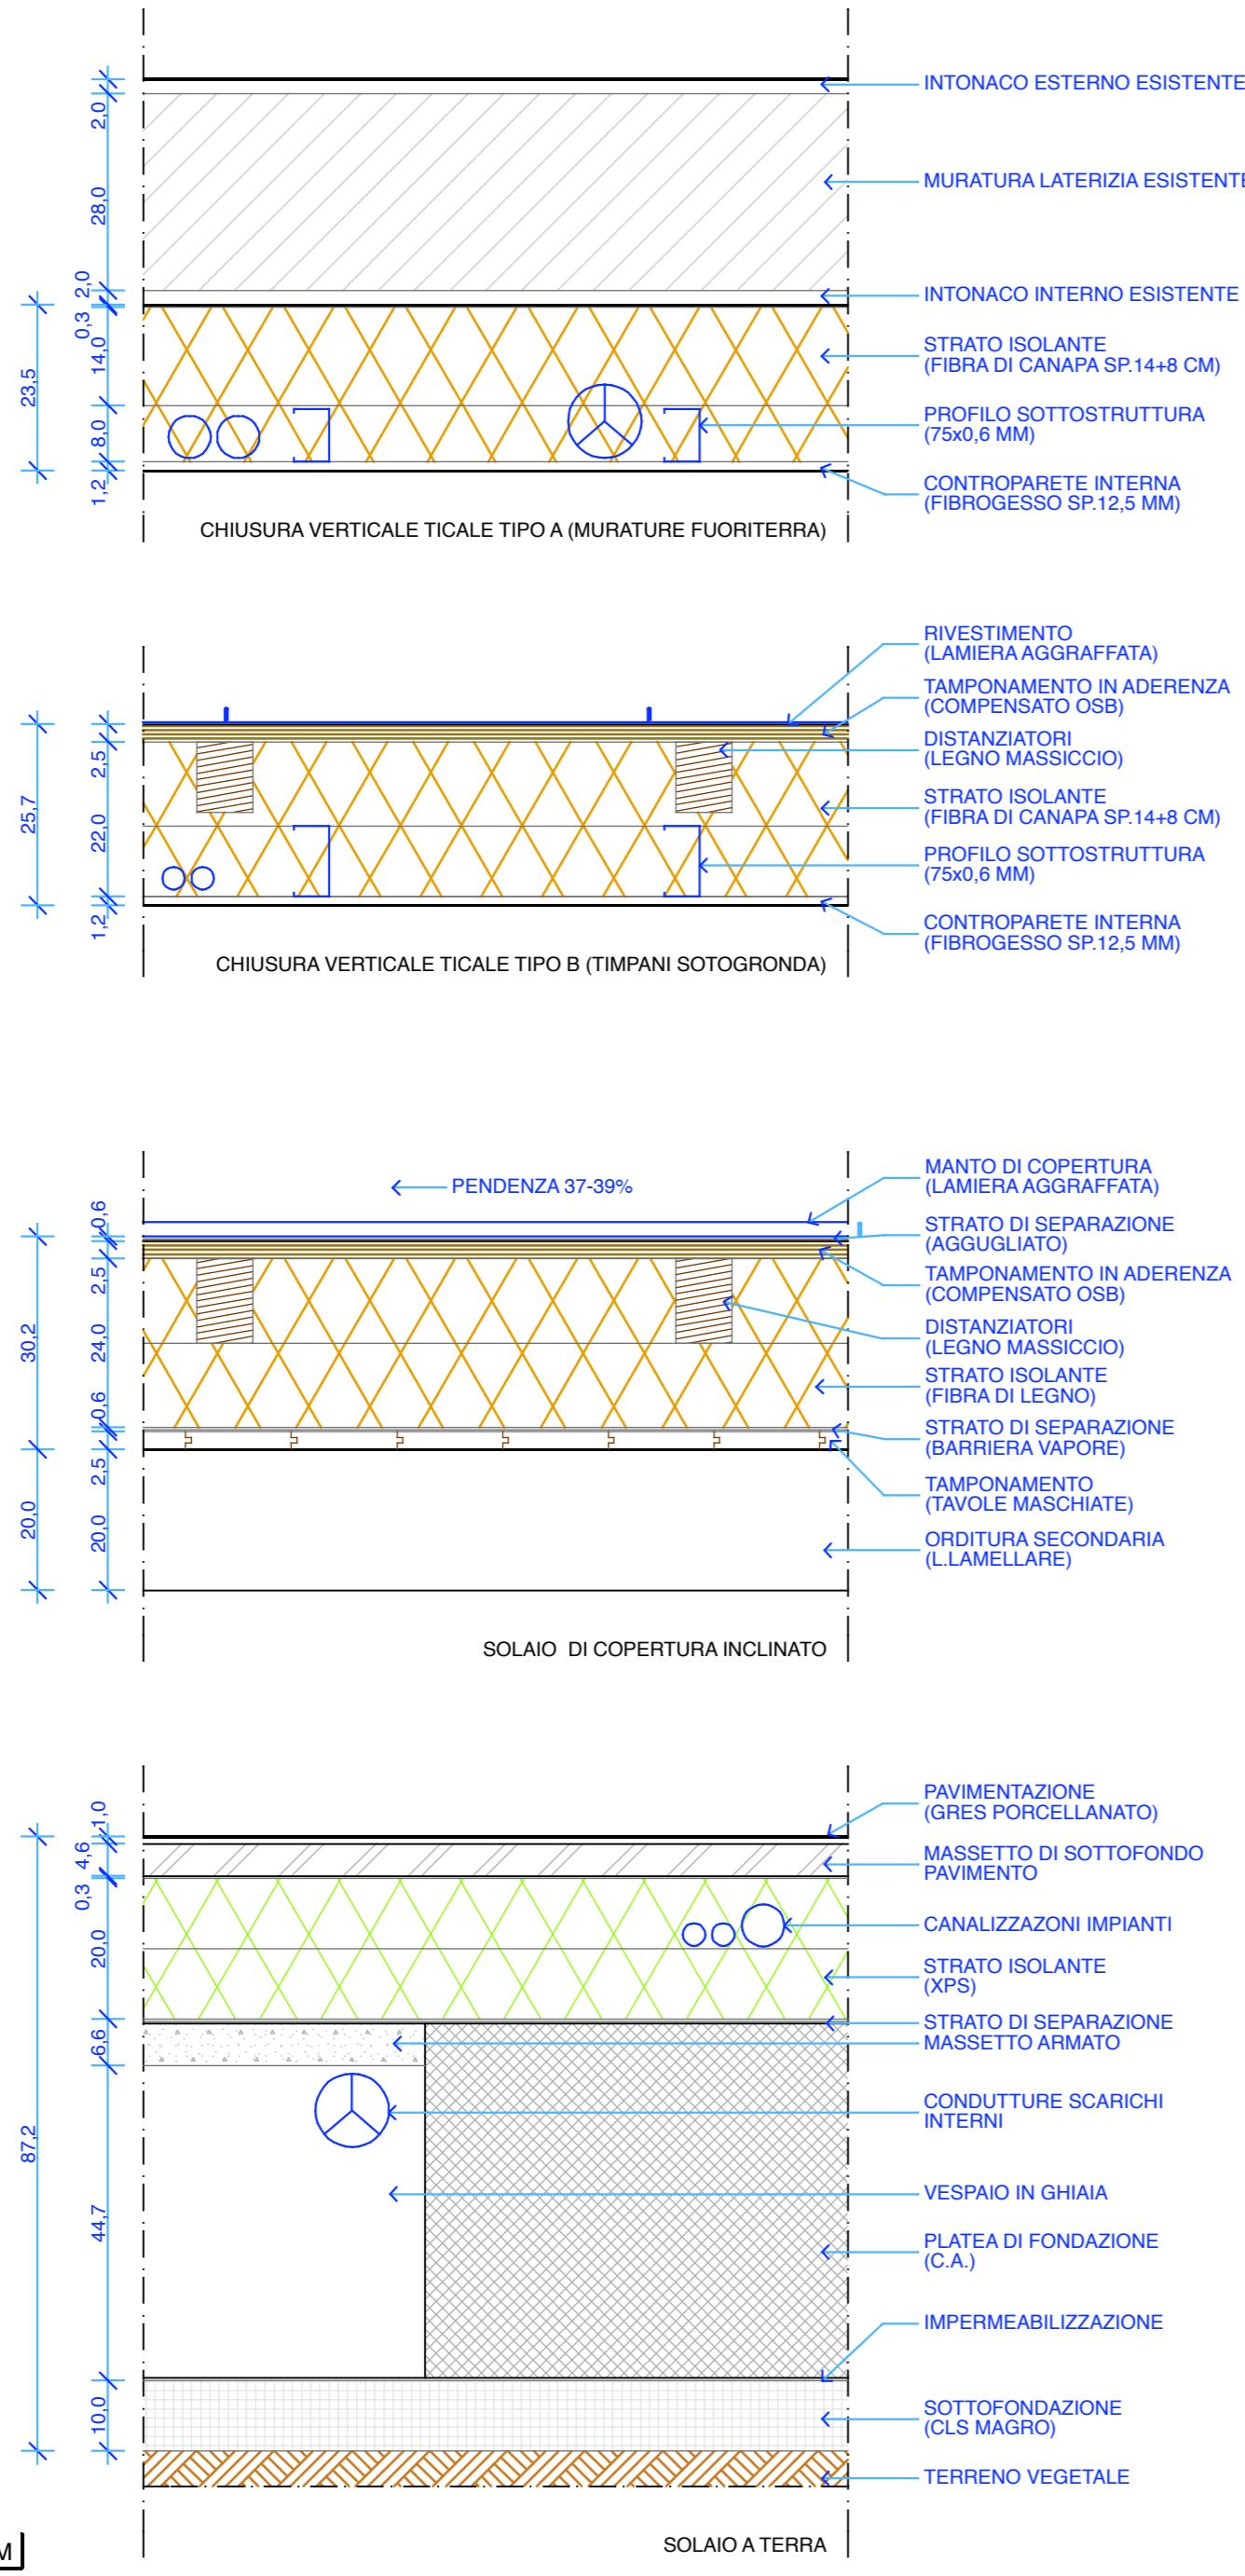

#### ABACO ELEMENTI DIVISORI ORIZZONTALI E INCLINATI

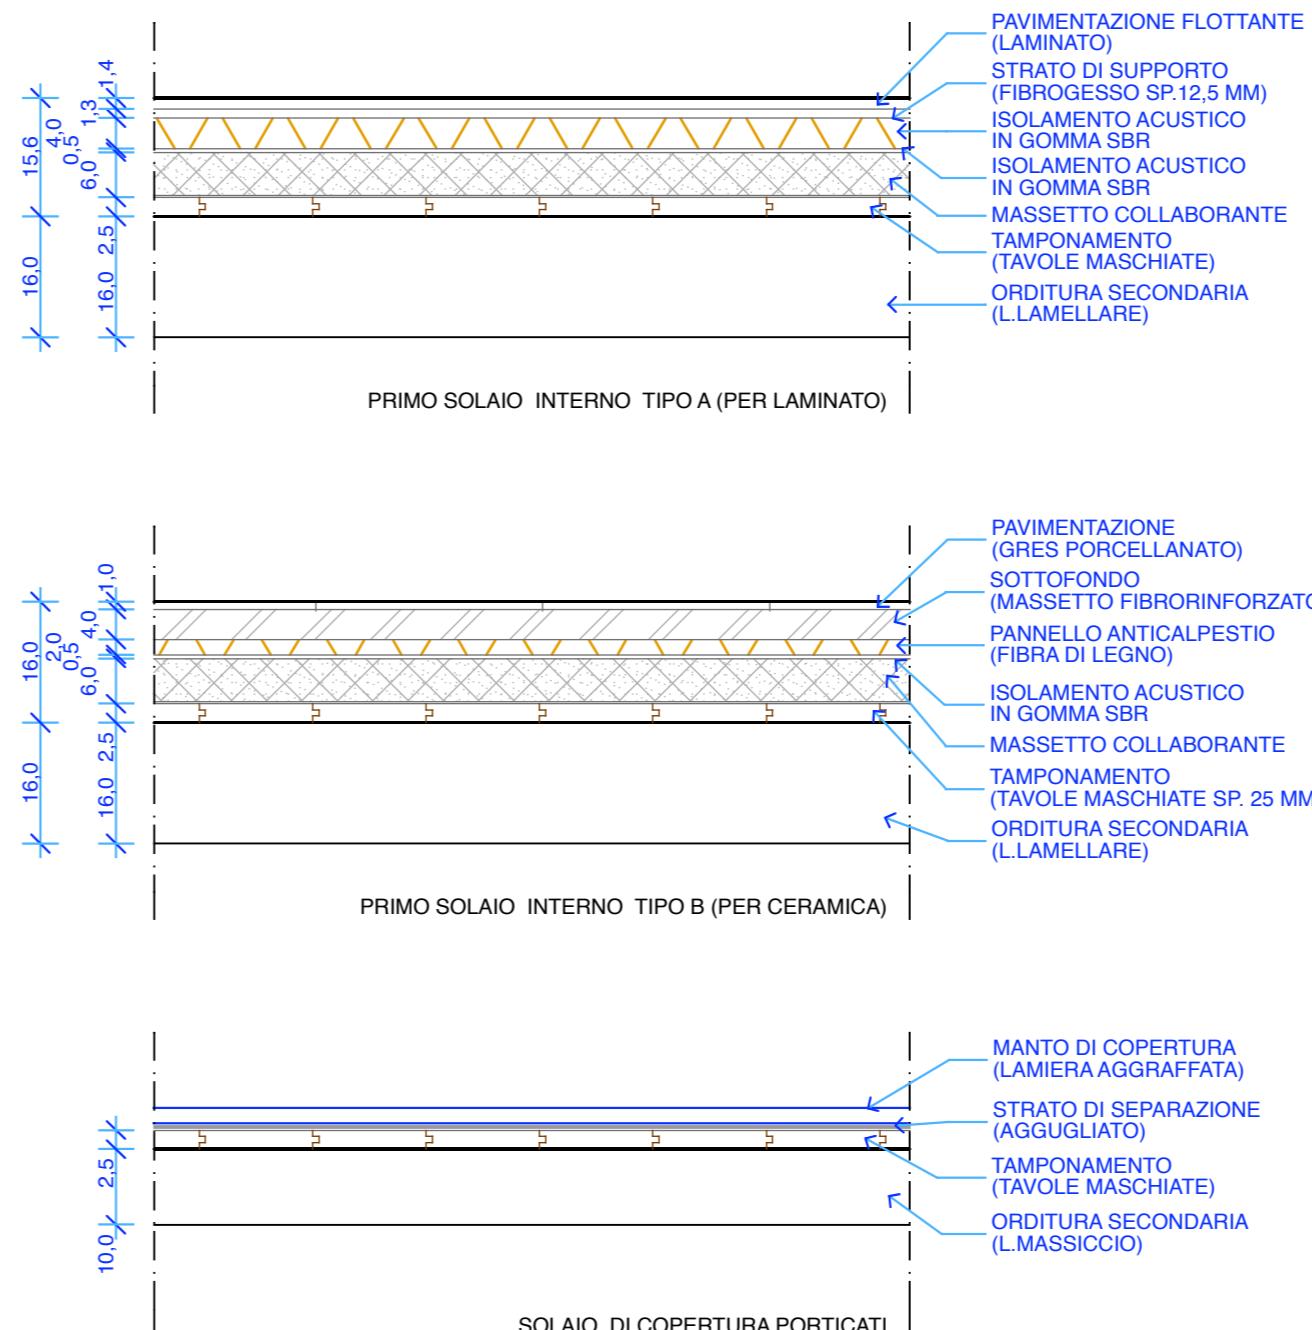

ABACO ELEMENTI DIVISORI VERTICALI

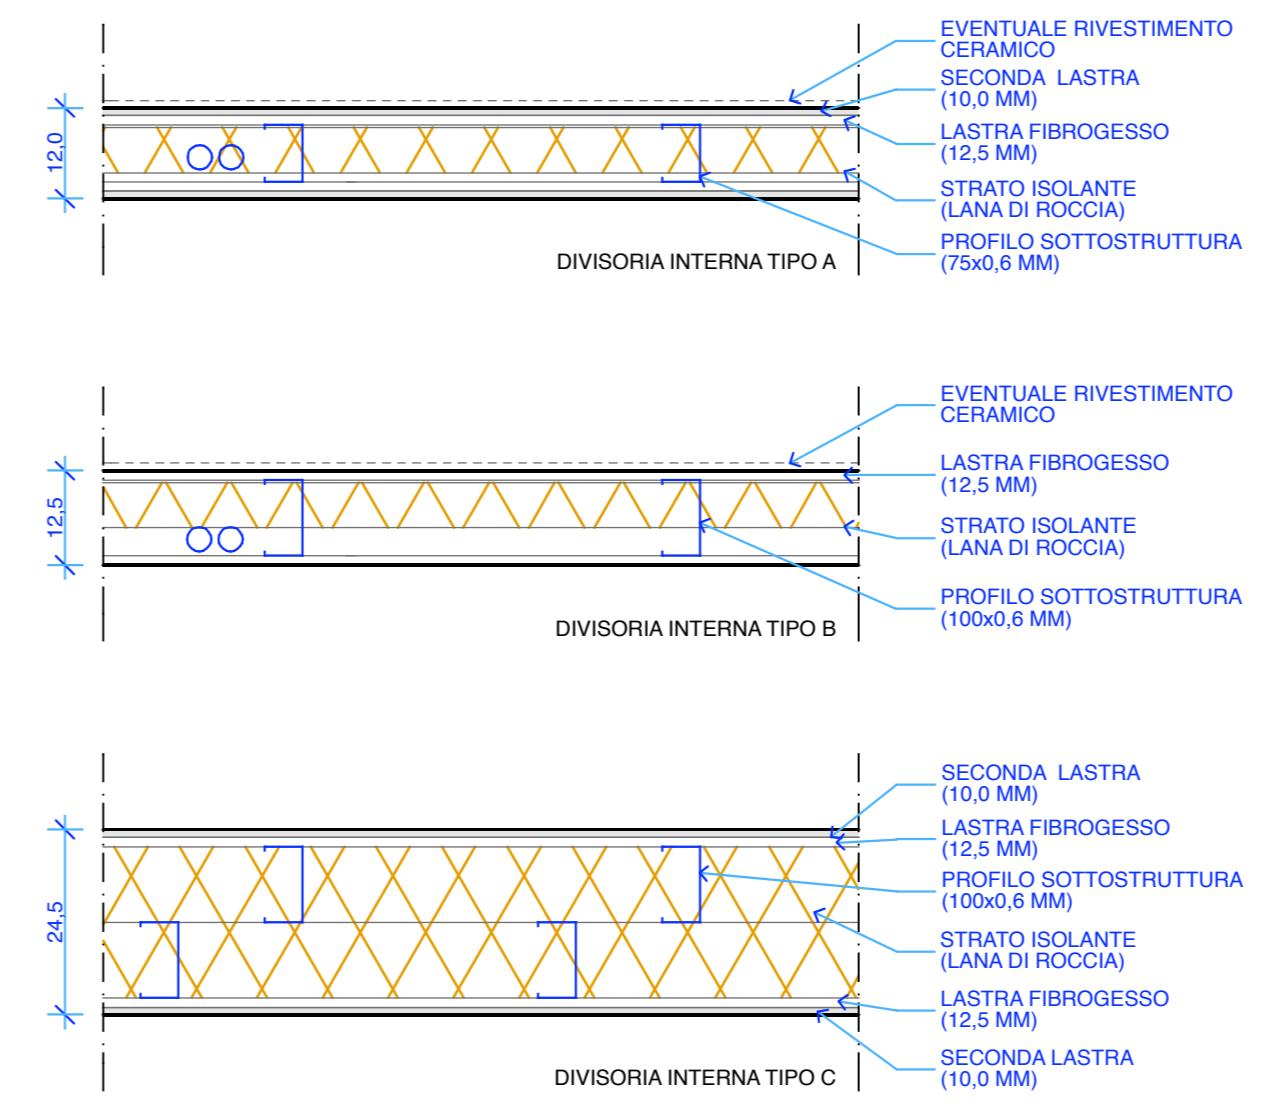

ELABORATO  
PARTICOLARI:  
ABACO STRATIGRAFIE CHIUSURE ESTERNE  
E DIVISORI

RAPPORTO NUMERO  
1:10 E4.2

---

COMMITTENTE  
**COMUNE DI TOANO**  
Corso Trieste 65 42010 Toano (RE)

RESPONSABILE UNICO DEL PROCEDIMENTO  
Geometra BONDI ERICA  
Corso Trieste 65 42010 Toano (RE)

PROGETTO  
RISTRUTTURAZIONE E RIUSO  
EX AMBULATORI COMUNALI  
(P.ESECUTIVO)

LUOGO  
CORSO TRIESTE, TOANO (F.54, P.793)

ATICA FASE DATA  
5-24 ESECUTIVA 10/05/2024

GRUPPO DI LAVORO

**TOANO 24**

IMPIANTI ELETTRICI

Perito industriale  
**BAZZOLI CRISTIAN**  
 Via Monzani 1  
 42035 Castelnovo ne'  
 Monti (RE) 0522 572763

IMPIANTI TERMOIDRAULICI

Perito industriale  
**CECCARDI CORRADO**  
 Via Brigata Reggio 24  
 42124 Reggio Emilia  
 0522 1700600

COORD. DELLA SICUREZZA

Geometra  
**BELLI SIMONE**  
 Via L'Oca 21/1  
 42010 Cavola di Toano  
 (RE) 339 1375517

STRUTTURE

Ingegnere  
**DEL RIO SIMONE**  
 Via Fontanesi 18/b  
 42035 Castelnovo ne'  
 Monti (RE) 333 3099069

PROGETTO ARCHITETTONICO  
E COORDINAMENTO  
GRUPPO SPECIALISTI

**ARCHITETTO  
LUIGI MONTI**

Albo Professionale  
 di Reggio Emilia n°187  
 Via M.K.Gandhi 22  
 42123 Reggio Emilia  
 0522 286842

A circular red stamp with a double-line border. The outer ring contains the text "LUIGI MONTI" at the top and "ARCHITETTO" at the bottom. The inner circle contains "n°187" at the top, "ASSOCIAZIONE" in the center, "REGGIO E." at the bottom, and "ARCHITETTI" at the very bottom. There is a signature over the center of the stamp.