
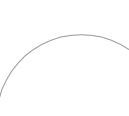




RESPONSABILE DEL PROGETTO	COMITANTE	
	
<table border="1"> <thead> <tr> <th>ARI</th> <th>DATA</th> <th>DESCRIZIONE</th> <th>SCALA</th> <th>ELABORAZIONE</th> </tr> </thead> <tbody> <tr><td>A</td><td></td><td></td><td></td><td></td></tr> <tr><td>B</td><td></td><td></td><td></td><td></td></tr> <tr><td>C</td><td></td><td></td><td></td><td></td></tr> <tr><td>D</td><td></td><td></td><td></td><td></td></tr> <tr><td>E</td><td></td><td></td><td></td><td></td></tr> <tr><td>F</td><td></td><td></td><td></td><td></td></tr> <tr><td>G</td><td></td><td></td><td></td><td></td></tr> </tbody> </table>	ARI	DATA	DESCRIZIONE	SCALA	ELABORAZIONE	A					B					C					D					E					F					G					
ARI	DATA	DESCRIZIONE	SCALA	ELABORAZIONE																																					
A	
B	
C	
D	
E	
F	
G	

A FORME DI LEZIONE E' STATO APPROVARE E CONFERIRE A TITOLO DI CONTRATTO DEL PRESENTE ALIBRATTO SI RICONOSCONO AUTORIZZATI SOLO GLI LAVORATI CON TIMBRO E FIRMA IN ORIGINALE DEL RESPONSABILE DEL PROGETTO E PRESENTE PRODOTTORE O PROPRIETARIO E ESCLUSIVAMENTE FRANCHI E DI PIAZZA GARIBOLDI, 8 - 20024 ALBARE (MI).



**NOTE PER L'IMPRESA:**


- L'IMPRESA DEVE AVVISARE LA D.L. ALMENO 48 ORE PRIMA DEI GETTI
- I GETTI POSSONO AVVENIRE SOLO DOPO VISITA CON ESITO POSITIVO DELLA D.L.
- VERIFICARE TUTTE LE MISURE CON IL PROGETTO ARCHITETTONICO PRIMA DI ORDINARE I MATERIALI
- VERIFICARE CHE LA TAVOLA PUO' ESSERE COMPLETATA DI QUANTO PARTICIPANTI COSTRUTTI DI LEGNO PRIMA DI INIZIARE I LAVORI VERIFICARE TUTTE LE TAVOLE NERENTI LA COMMESSA E QUALORA SOGGERGESSO DUBBI SULLA DIMENSIONE CONTATTARE IL PROGETTO
- SI NEDEANO GLI ELABORATI SPECIFICI PER LE PREDISPOSIZIONI PASSAGGI IMPASTANTI
- RELATIVAMENTE A SORLI IN LATEROCEMENTO, COPERTURA IN LEGNO E STRUTTURE IN CARPENTERIA METALLICA, L'IMPRESA DEVE FORNIRE CON CONGRUO ANTICIPO, E L'ABROGATI SPECIFICI D'OFFICINA PER APPROVAZIONE DA PARTE DELLA D.L.

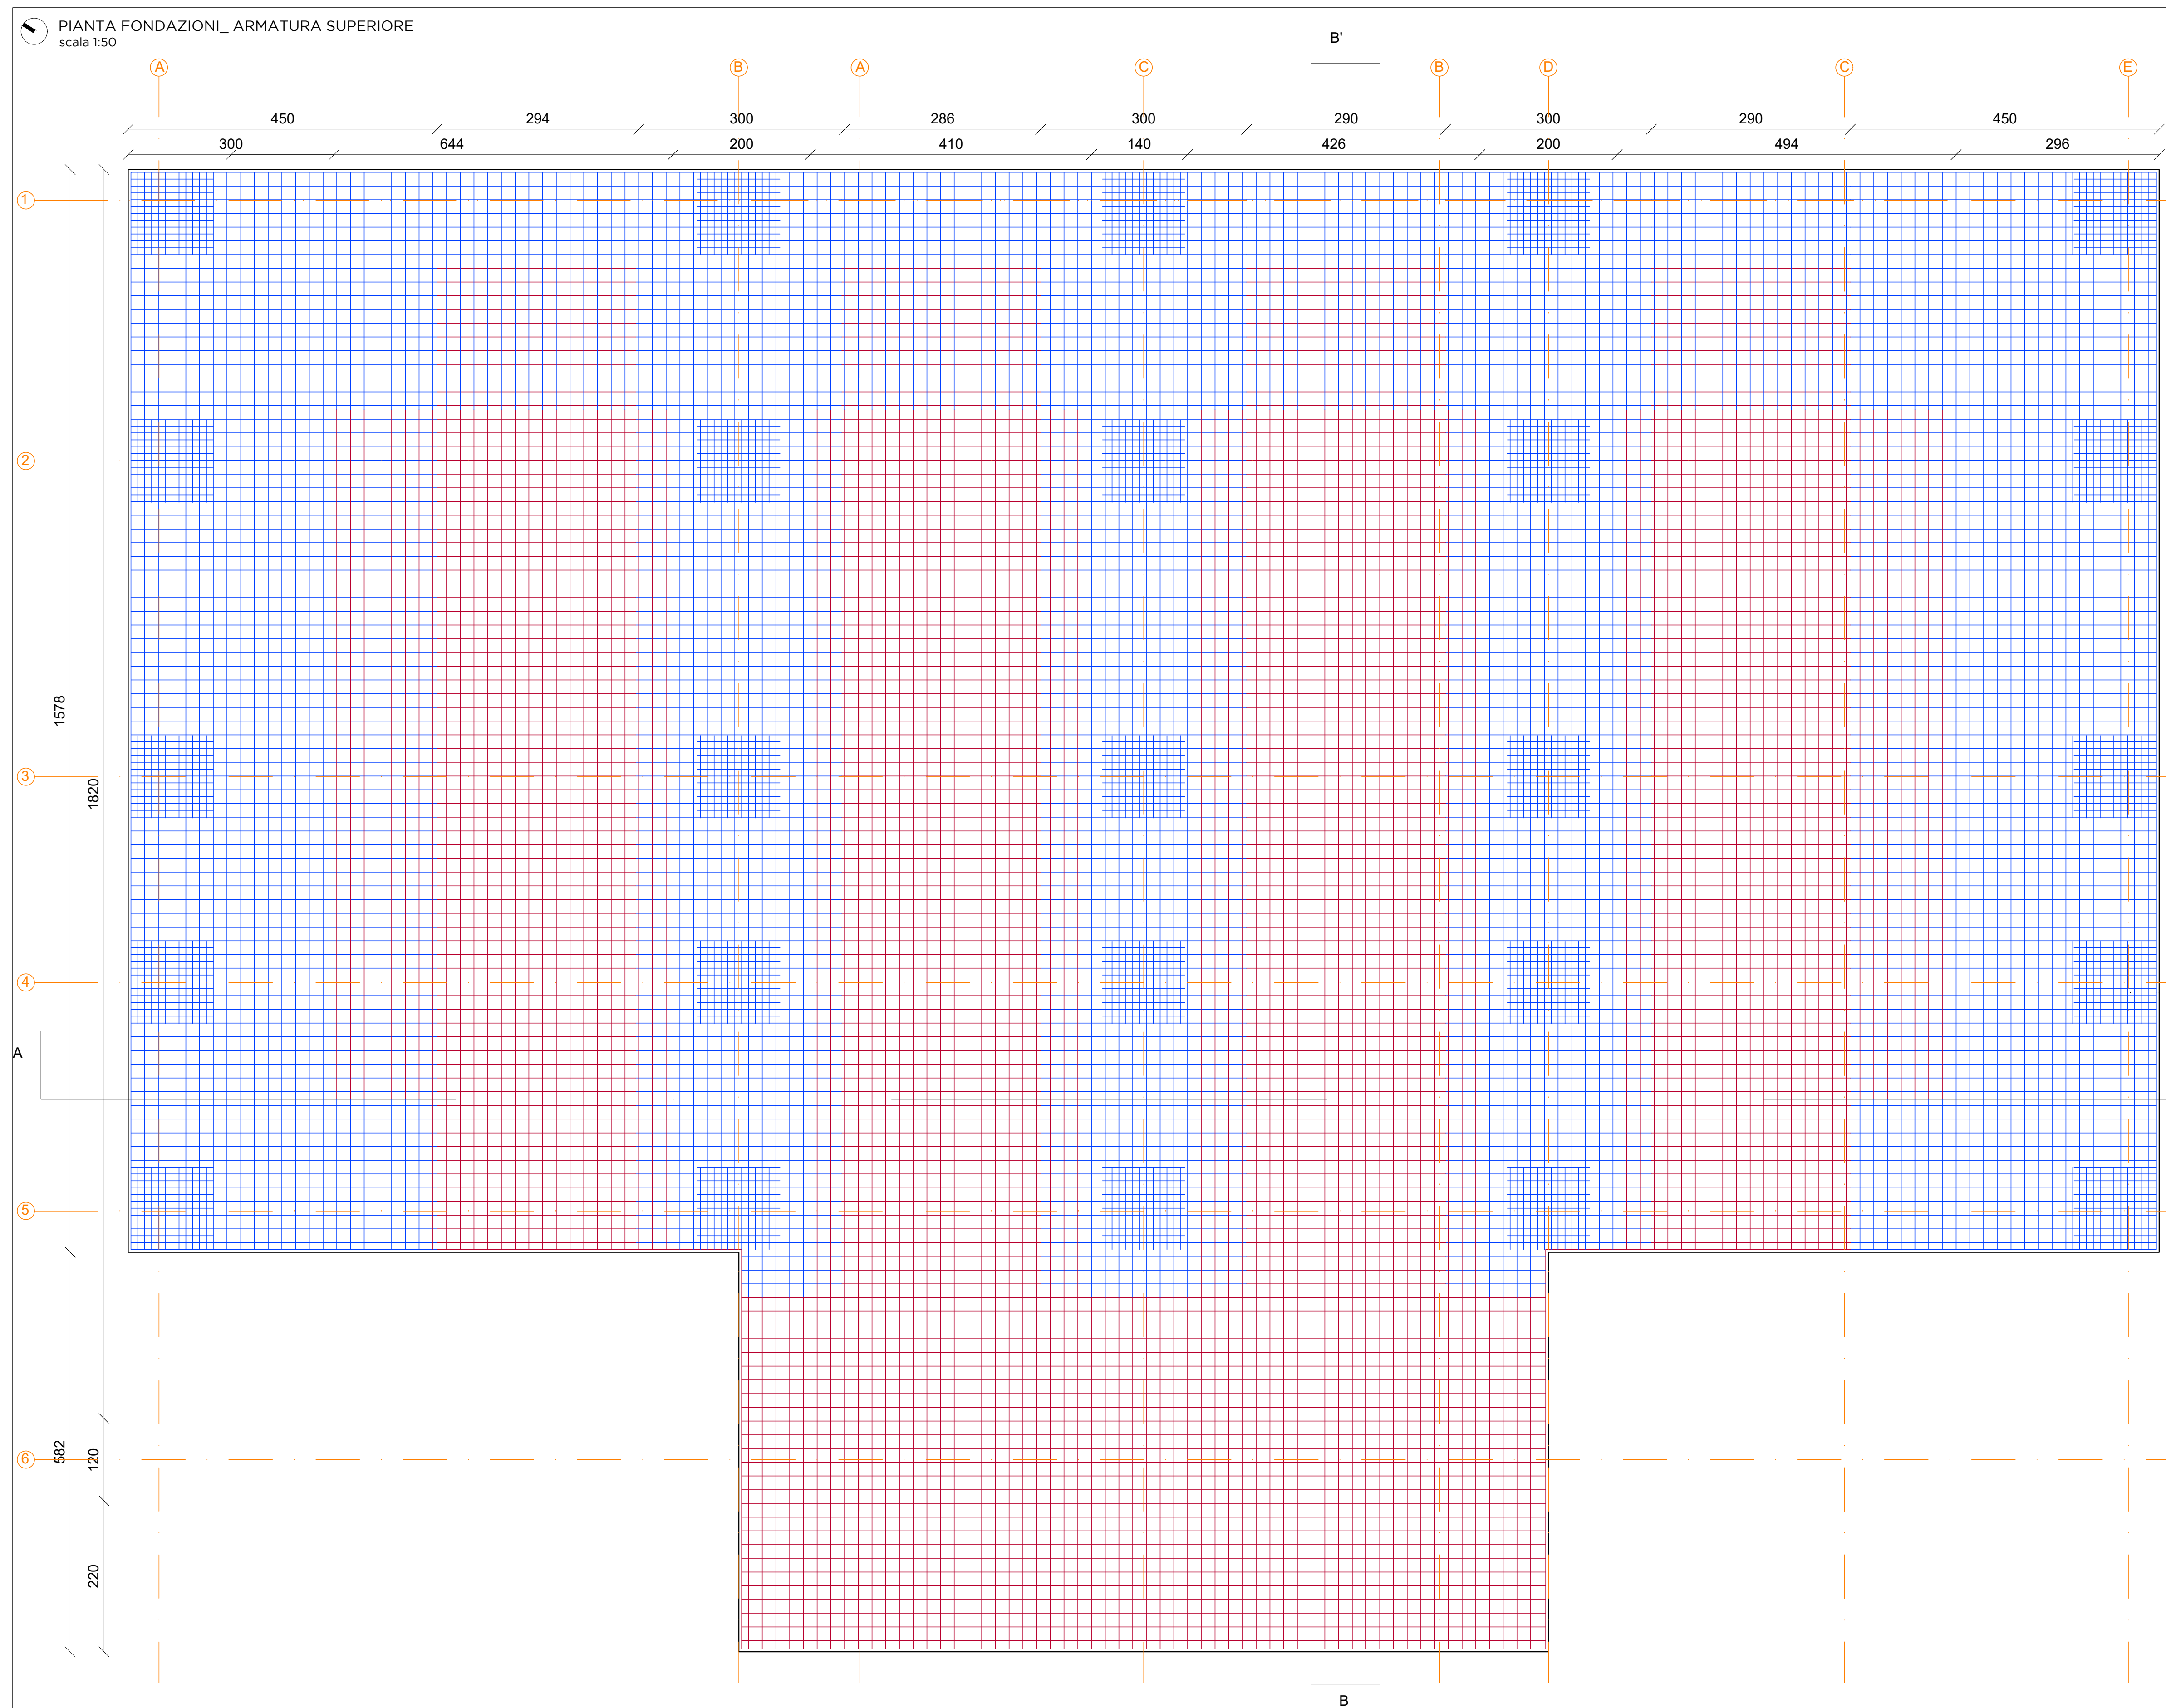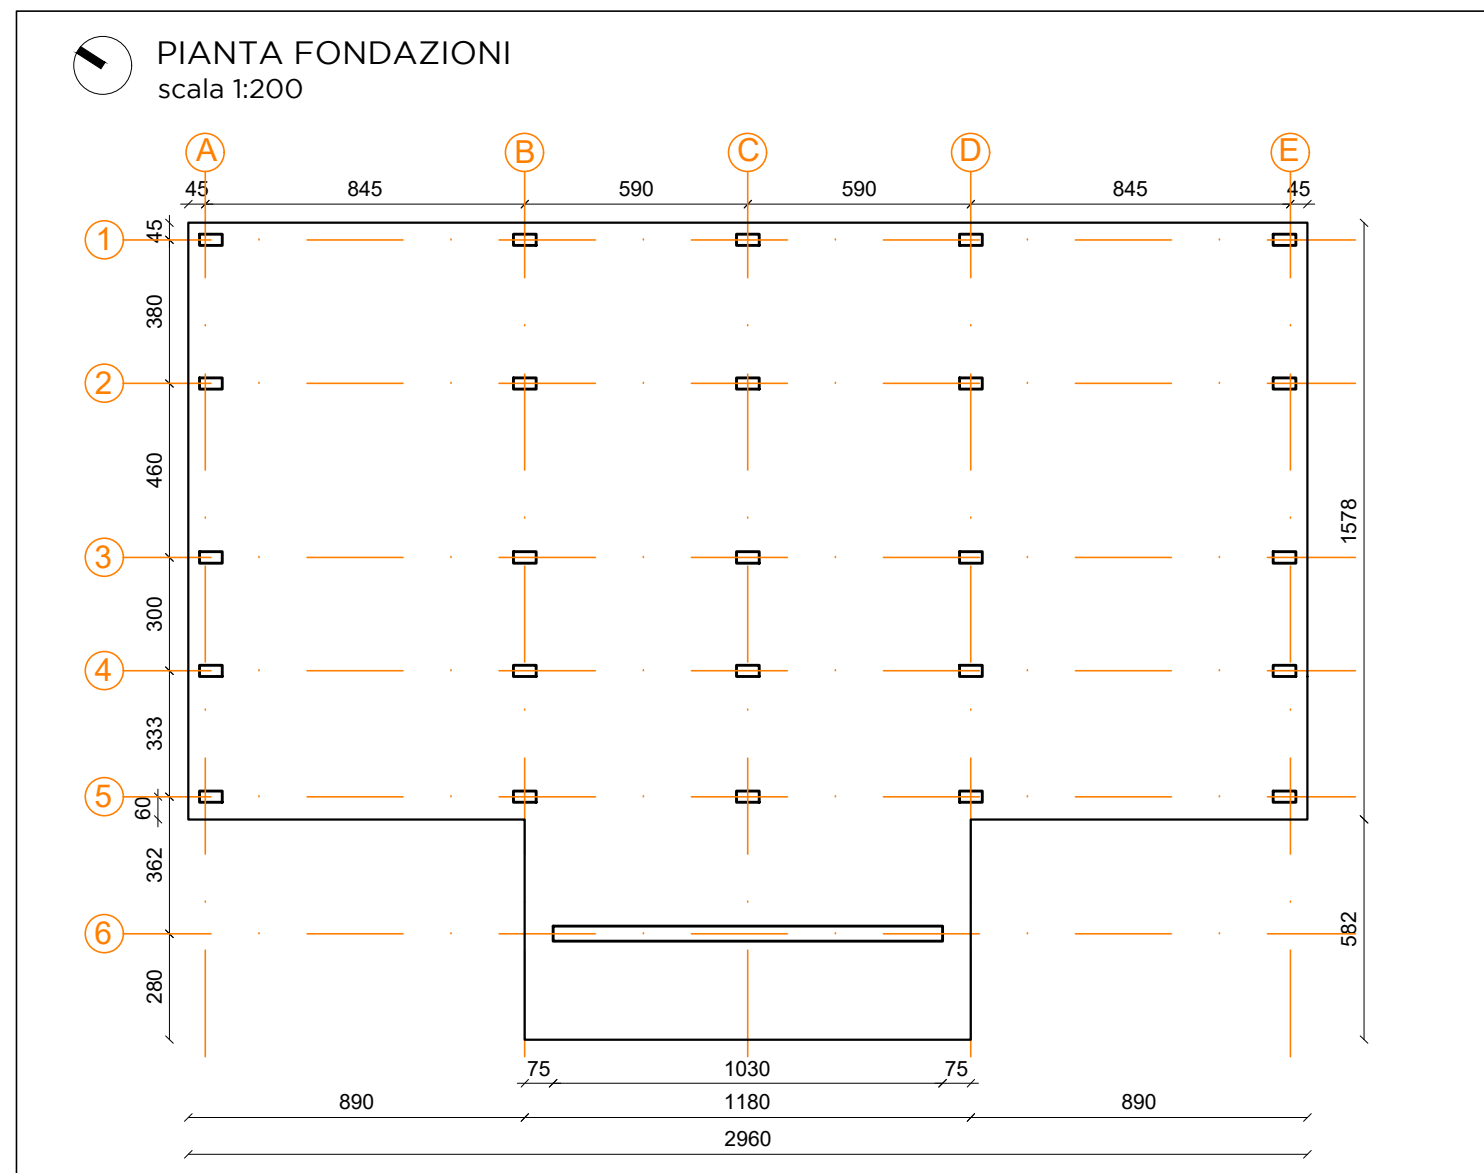

SEZIONE BB'\_ ARMATURA SUPERIORE



SEZIONE AA'\_ ARMATURA SUPERIORE

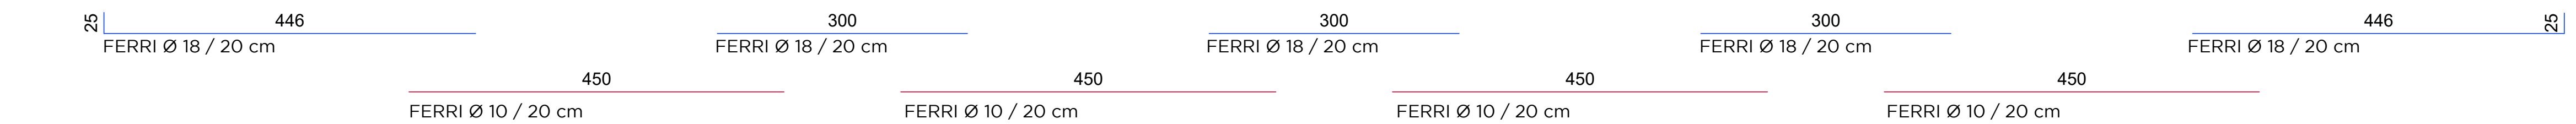

**LEGENDA:**

	ARMATURA Ø 10
	ARMATURA Ø 16
	ARMATURA Ø 18