
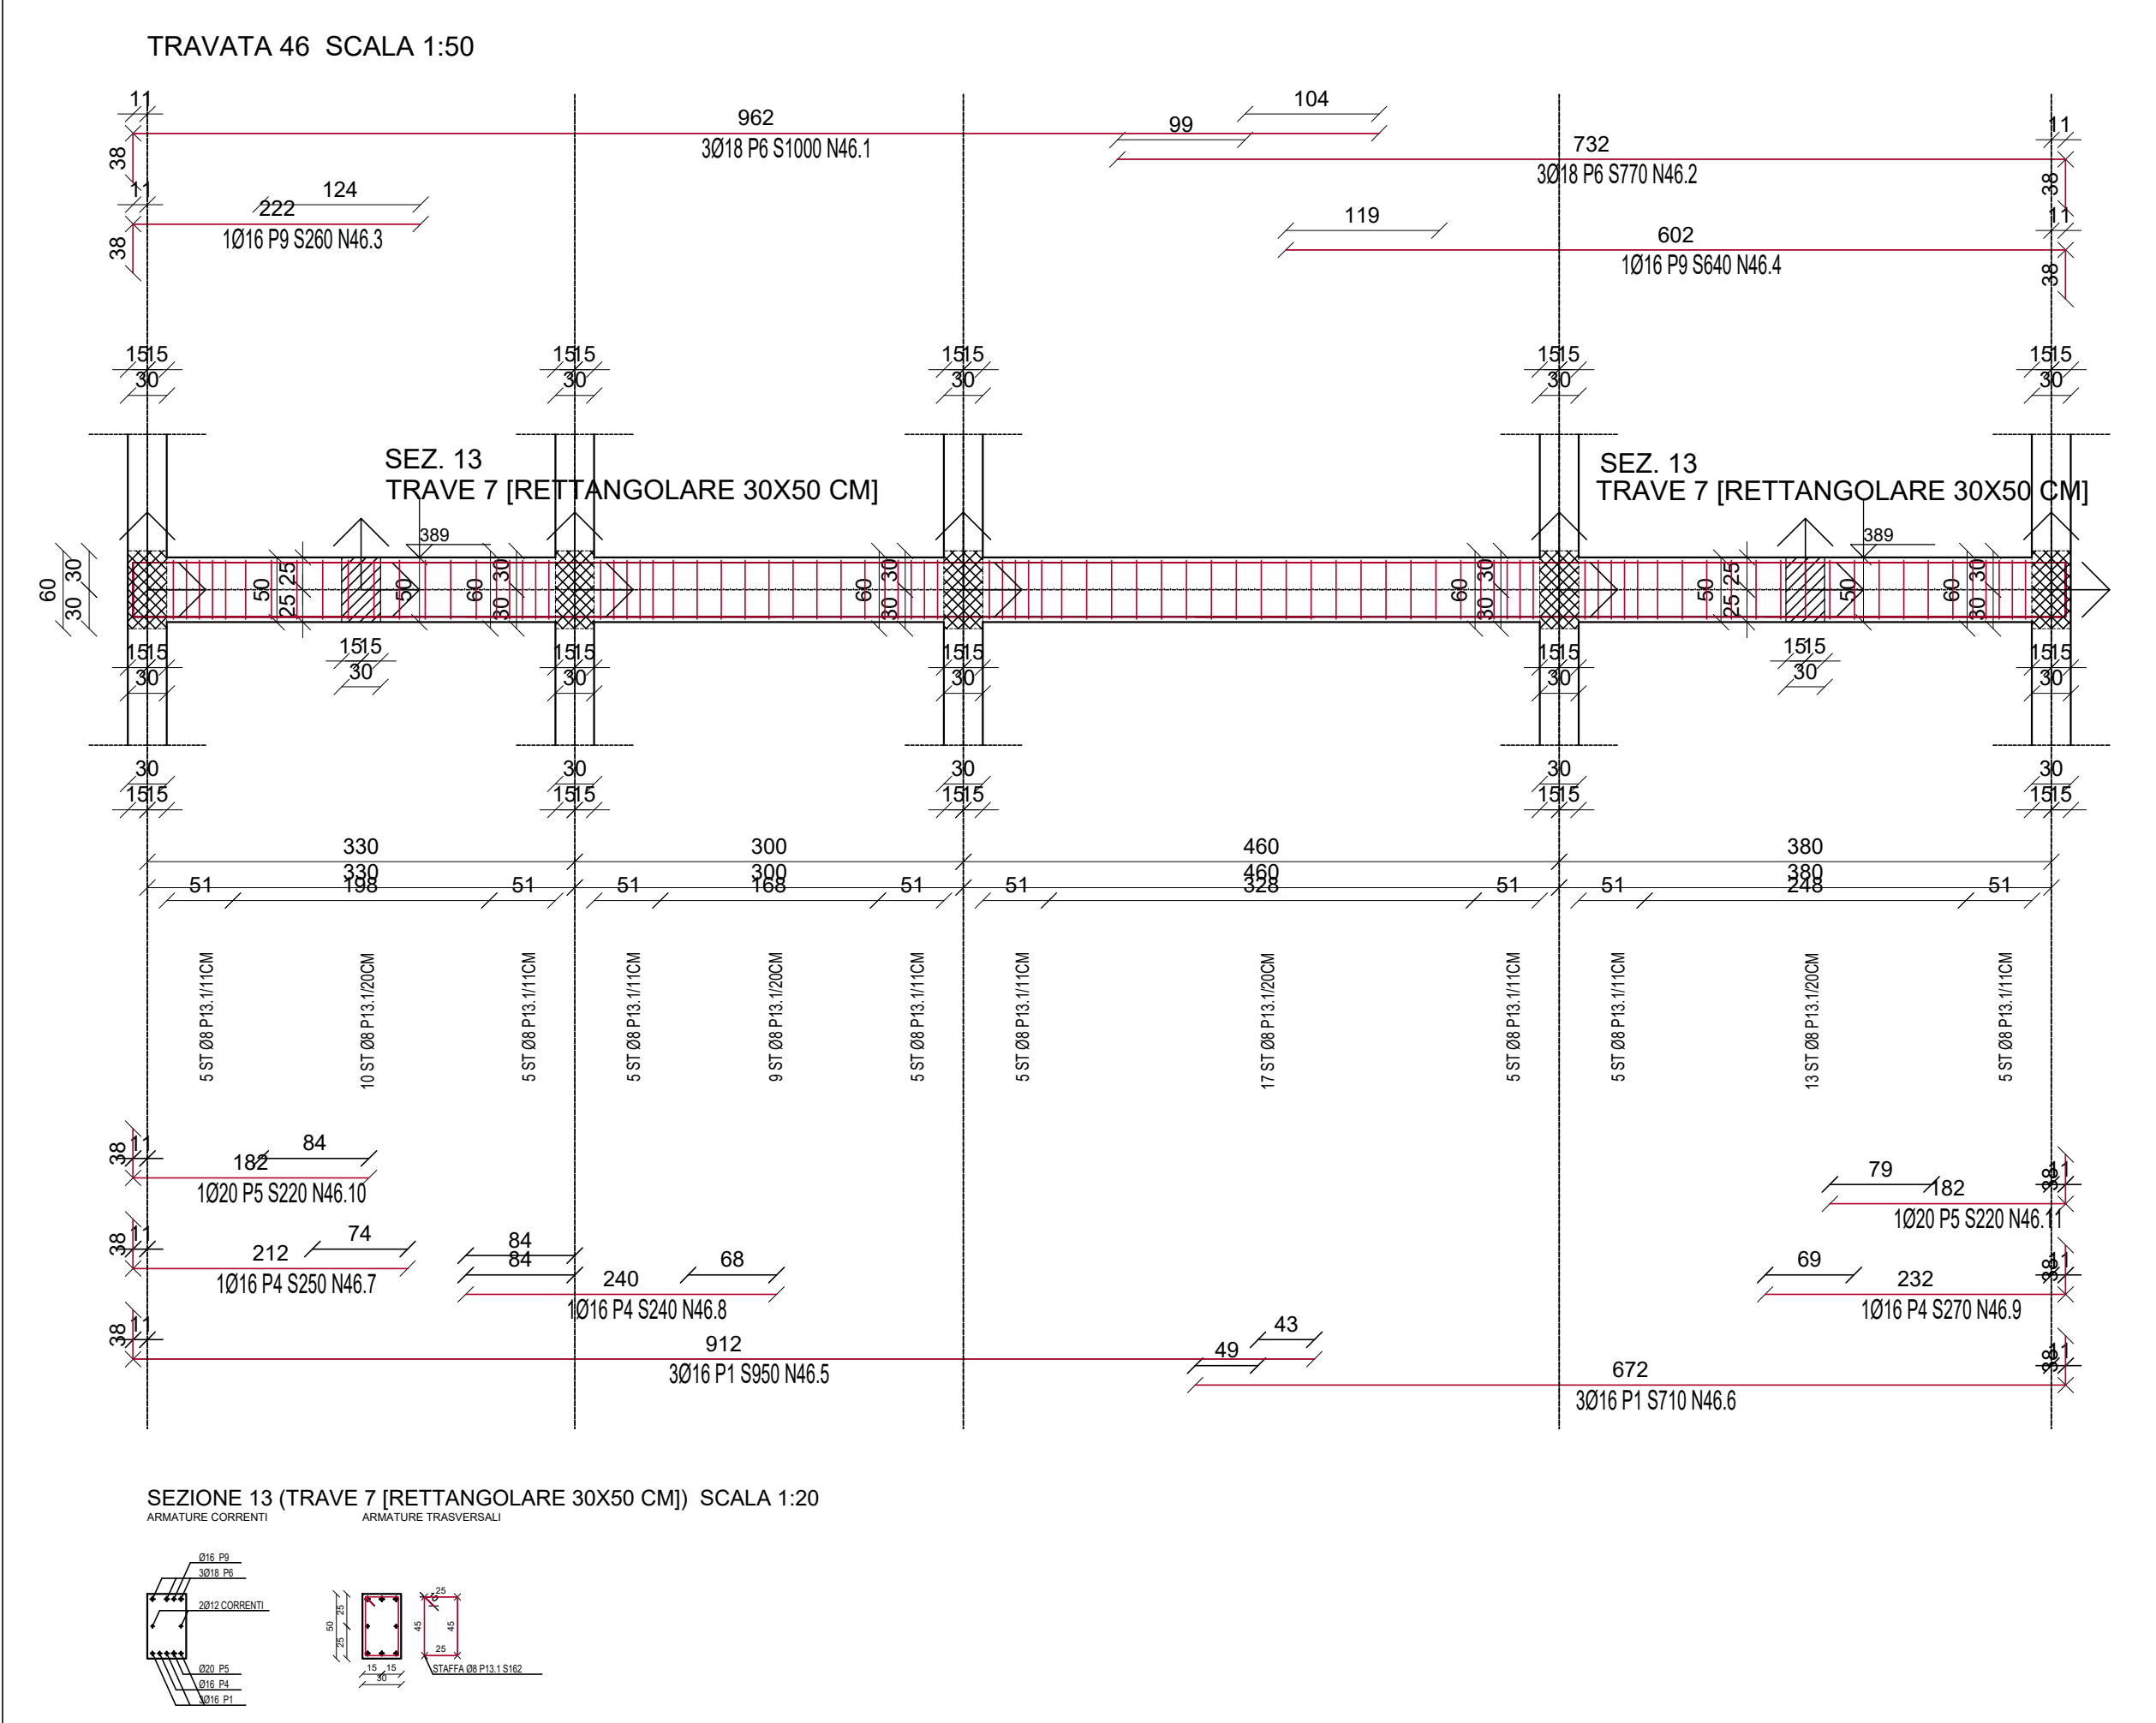


RESPONSABILE DEL PROGETTO	COMMITTENTE	
	
<table border="1"> <thead> <tr> <th>AR.</th> <th>DATA</th> <th>DESIONE</th> <th>SCALA</th> <th>ELABORAZIONE</th> </tr> </thead> <tbody> <tr><td>A</td><td></td><td></td><td></td><td></td></tr> <tr><td>B</td><td></td><td></td><td></td><td></td></tr> <tr><td>C</td><td></td><td></td><td></td><td></td></tr> <tr><td>D</td><td></td><td></td><td></td><td></td></tr> <tr><td>E</td><td></td><td></td><td></td><td></td></tr> <tr><td>F</td><td></td><td></td><td></td><td></td></tr> <tr><td>G</td><td></td><td></td><td></td><td></td></tr> <tr><td>H</td><td></td><td></td><td></td><td></td></tr> <tr><td>I</td><td></td><td></td><td></td><td></td></tr> <tr><td>L</td><td></td><td></td><td></td><td></td></tr> <tr><td>M</td><td></td><td></td><td></td><td></td></tr> <tr><td>N</td><td></td><td></td><td></td><tdAR.	DATA	DESIONE	SCALA	ELABORAZIONE	


Piazza E. Cavicchioli, 5
42020 Albinea - Reggio Emilia
p.i. 02601890359 tel.-fax 0522347470
info@franzonistudio.com www.franzonistudio.com
enrico.franzoni@archiworldpec.it

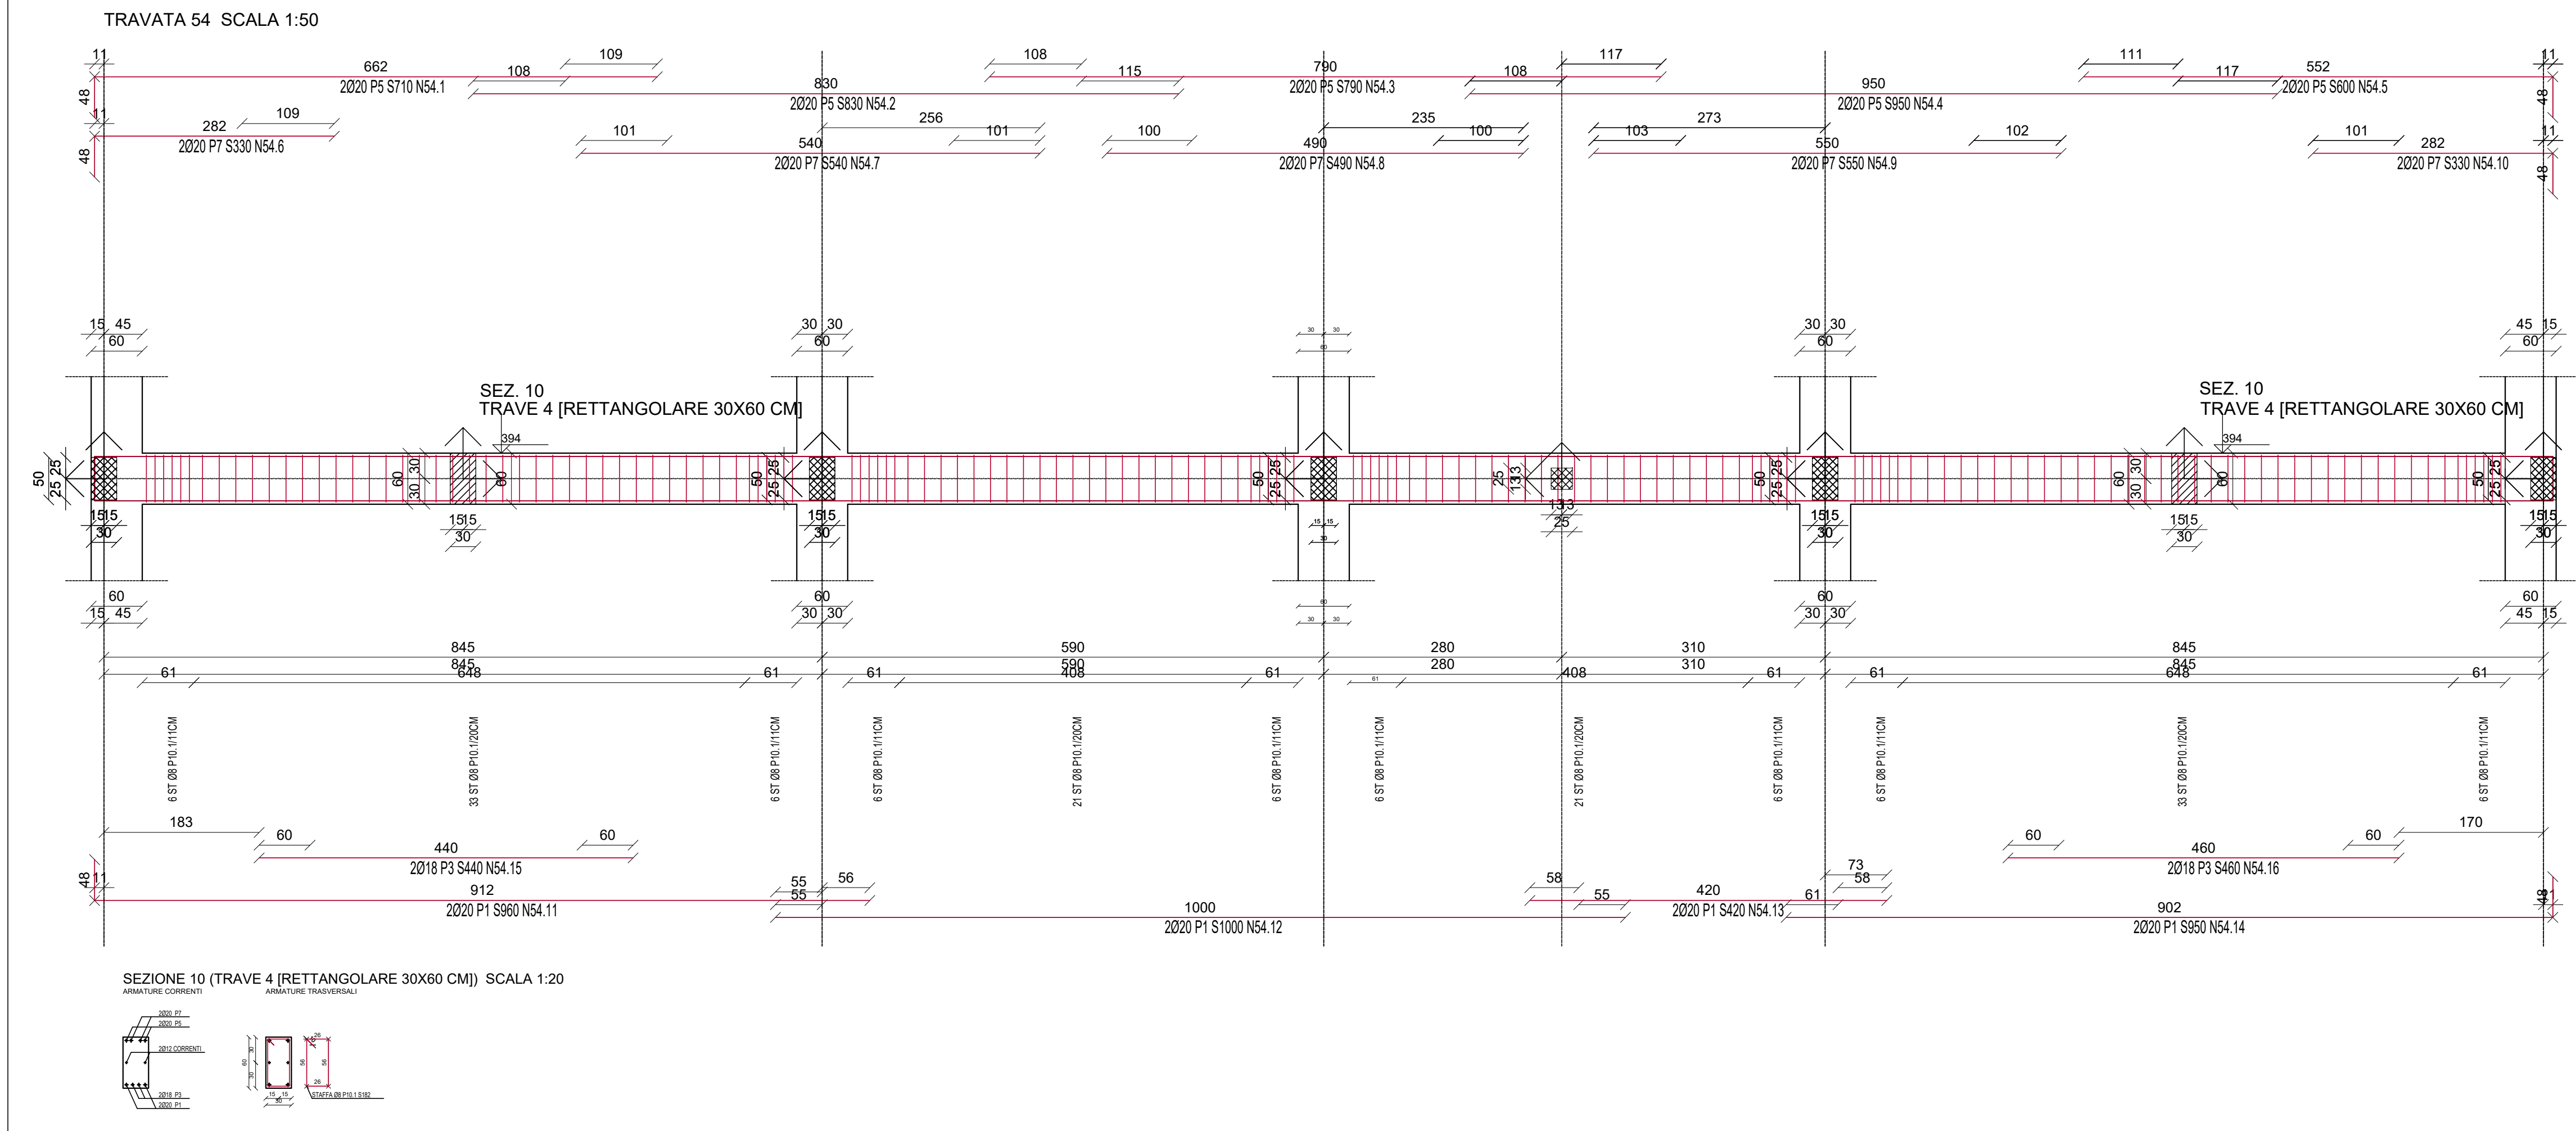

CARATTERISTICHE DEI MATERIALI UTILIZZATI		
ID	ELEMENTO	PRESCRIZIONI
①	MACRONE DI SOTTOPONDAZIONE	C810 (UNI EN 206-01:2011) (100kg/mc di cemento tipo 325)
②	CLS PER FONDAZIONI	CLASSE DI RESISTENZA: C25/30 (R _{ck} = 300kg/cm²) CLASSE DI ESPOSIZIONE: XC1 CLASSE DI CONSISTENZA: S4 DIAMETRO MAX. INERTE: 20mm (EN 12620:2003) CL. CONTENUTO MAX. CLORURI: 0.20 CONFERIMENTO MINIMO: 21°C
③	CLS PER ELEVAZIONE	CLASSE DI RESISTENZA: C25/30 (R _{ck} = 300kg/cm²) CLASSE DI ESPOSIZIONE: XC1 CLASSE DI CONSISTENZA: S4 DIAMETRO MAX. INERTE: 20mm (EN 12620:2003) CL. CONTENUTO MAX. CLORURI: 0.20 CONFERIMENTO MINIMO: 21°C
④	BARRE D'ARMATURA PER CLS	B 450 C (UNI EN 10080:2005)
⑤	ACCIAIO PER CARPENTERIA	S 275 JR - ZINGATA A CALDO (EXCO - UNI 1090)

NOTE PER L'IMPRESA:

- L'IMPRESA DEVE AVVISARE LA D.L. ALMENO 48 ORE PRIMA DEI GETTI.
- LA PRESSIONE AVVENIRE SOLO DOPO VERIFICA CON ESITO POSITIVO DELLA D.L.
- VERIFICARE TUTTE LE MISURE CON I PROGETTI ARCHITETTONICI PRIMA DI OGNI FERRI.
- INIZIARE I LAVORI VERIFICARE TUTTE LE TAVOLE NELL'ORA DELLA COMMESSA E QUALORA SORLESSERO DUBBI SULLA INTERPRETAZIONE CONTATTARE IL PROGETTISTA.
- VEDANO GLI ELABORATI SPECIFICI PER LE PRESSIONI POSIZIONI/ANGOLI IMPANTISTICI.
- RELATIVAMENTE A SOLAI IN LATEROCEMENTO, COPERTURA IN LEGNO E STRUTTURE IN CARPENTERIA METALLICA, L'IMPRESA DOVRA' FORNIRE CON CONGRUO ANTICHI, ELABORATI E ESECUTIVI DOPPIA PER APPROVAZIONE DA PARTE DELLA D.L.

