



PIANTA PRIMO SOLAIO

scala 1:50

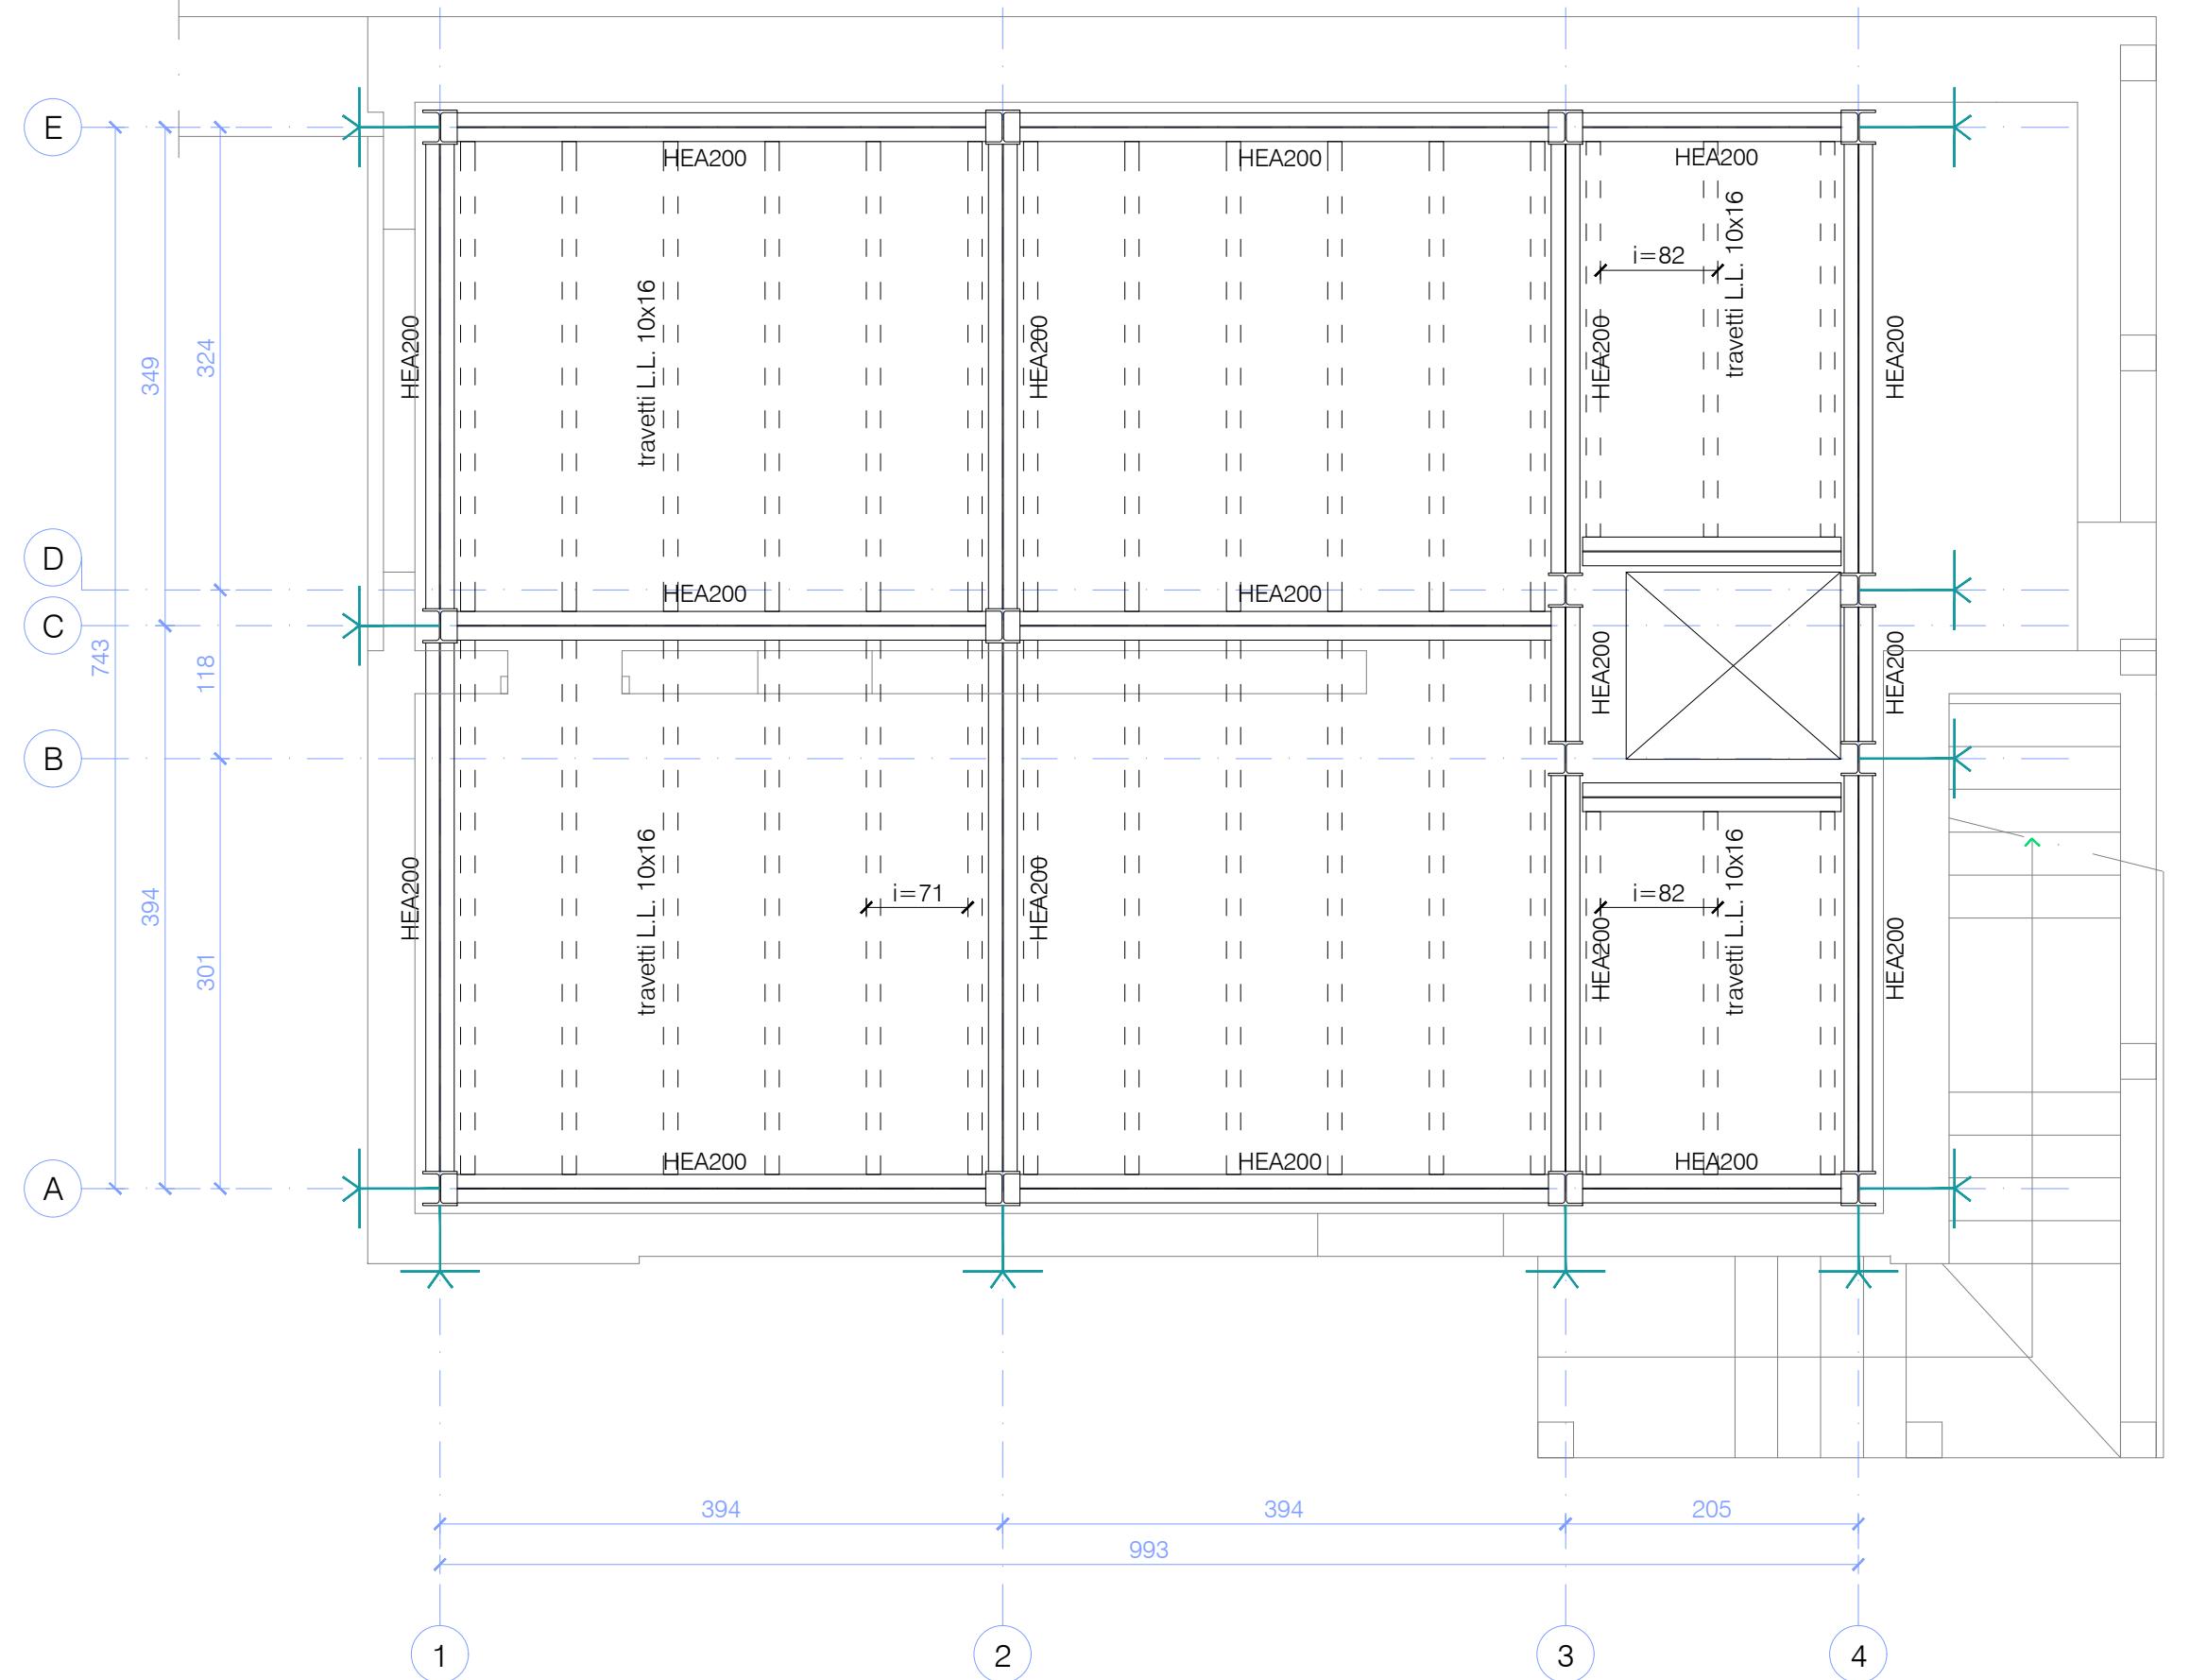


PIANTA COPERTURA

scala 1:50

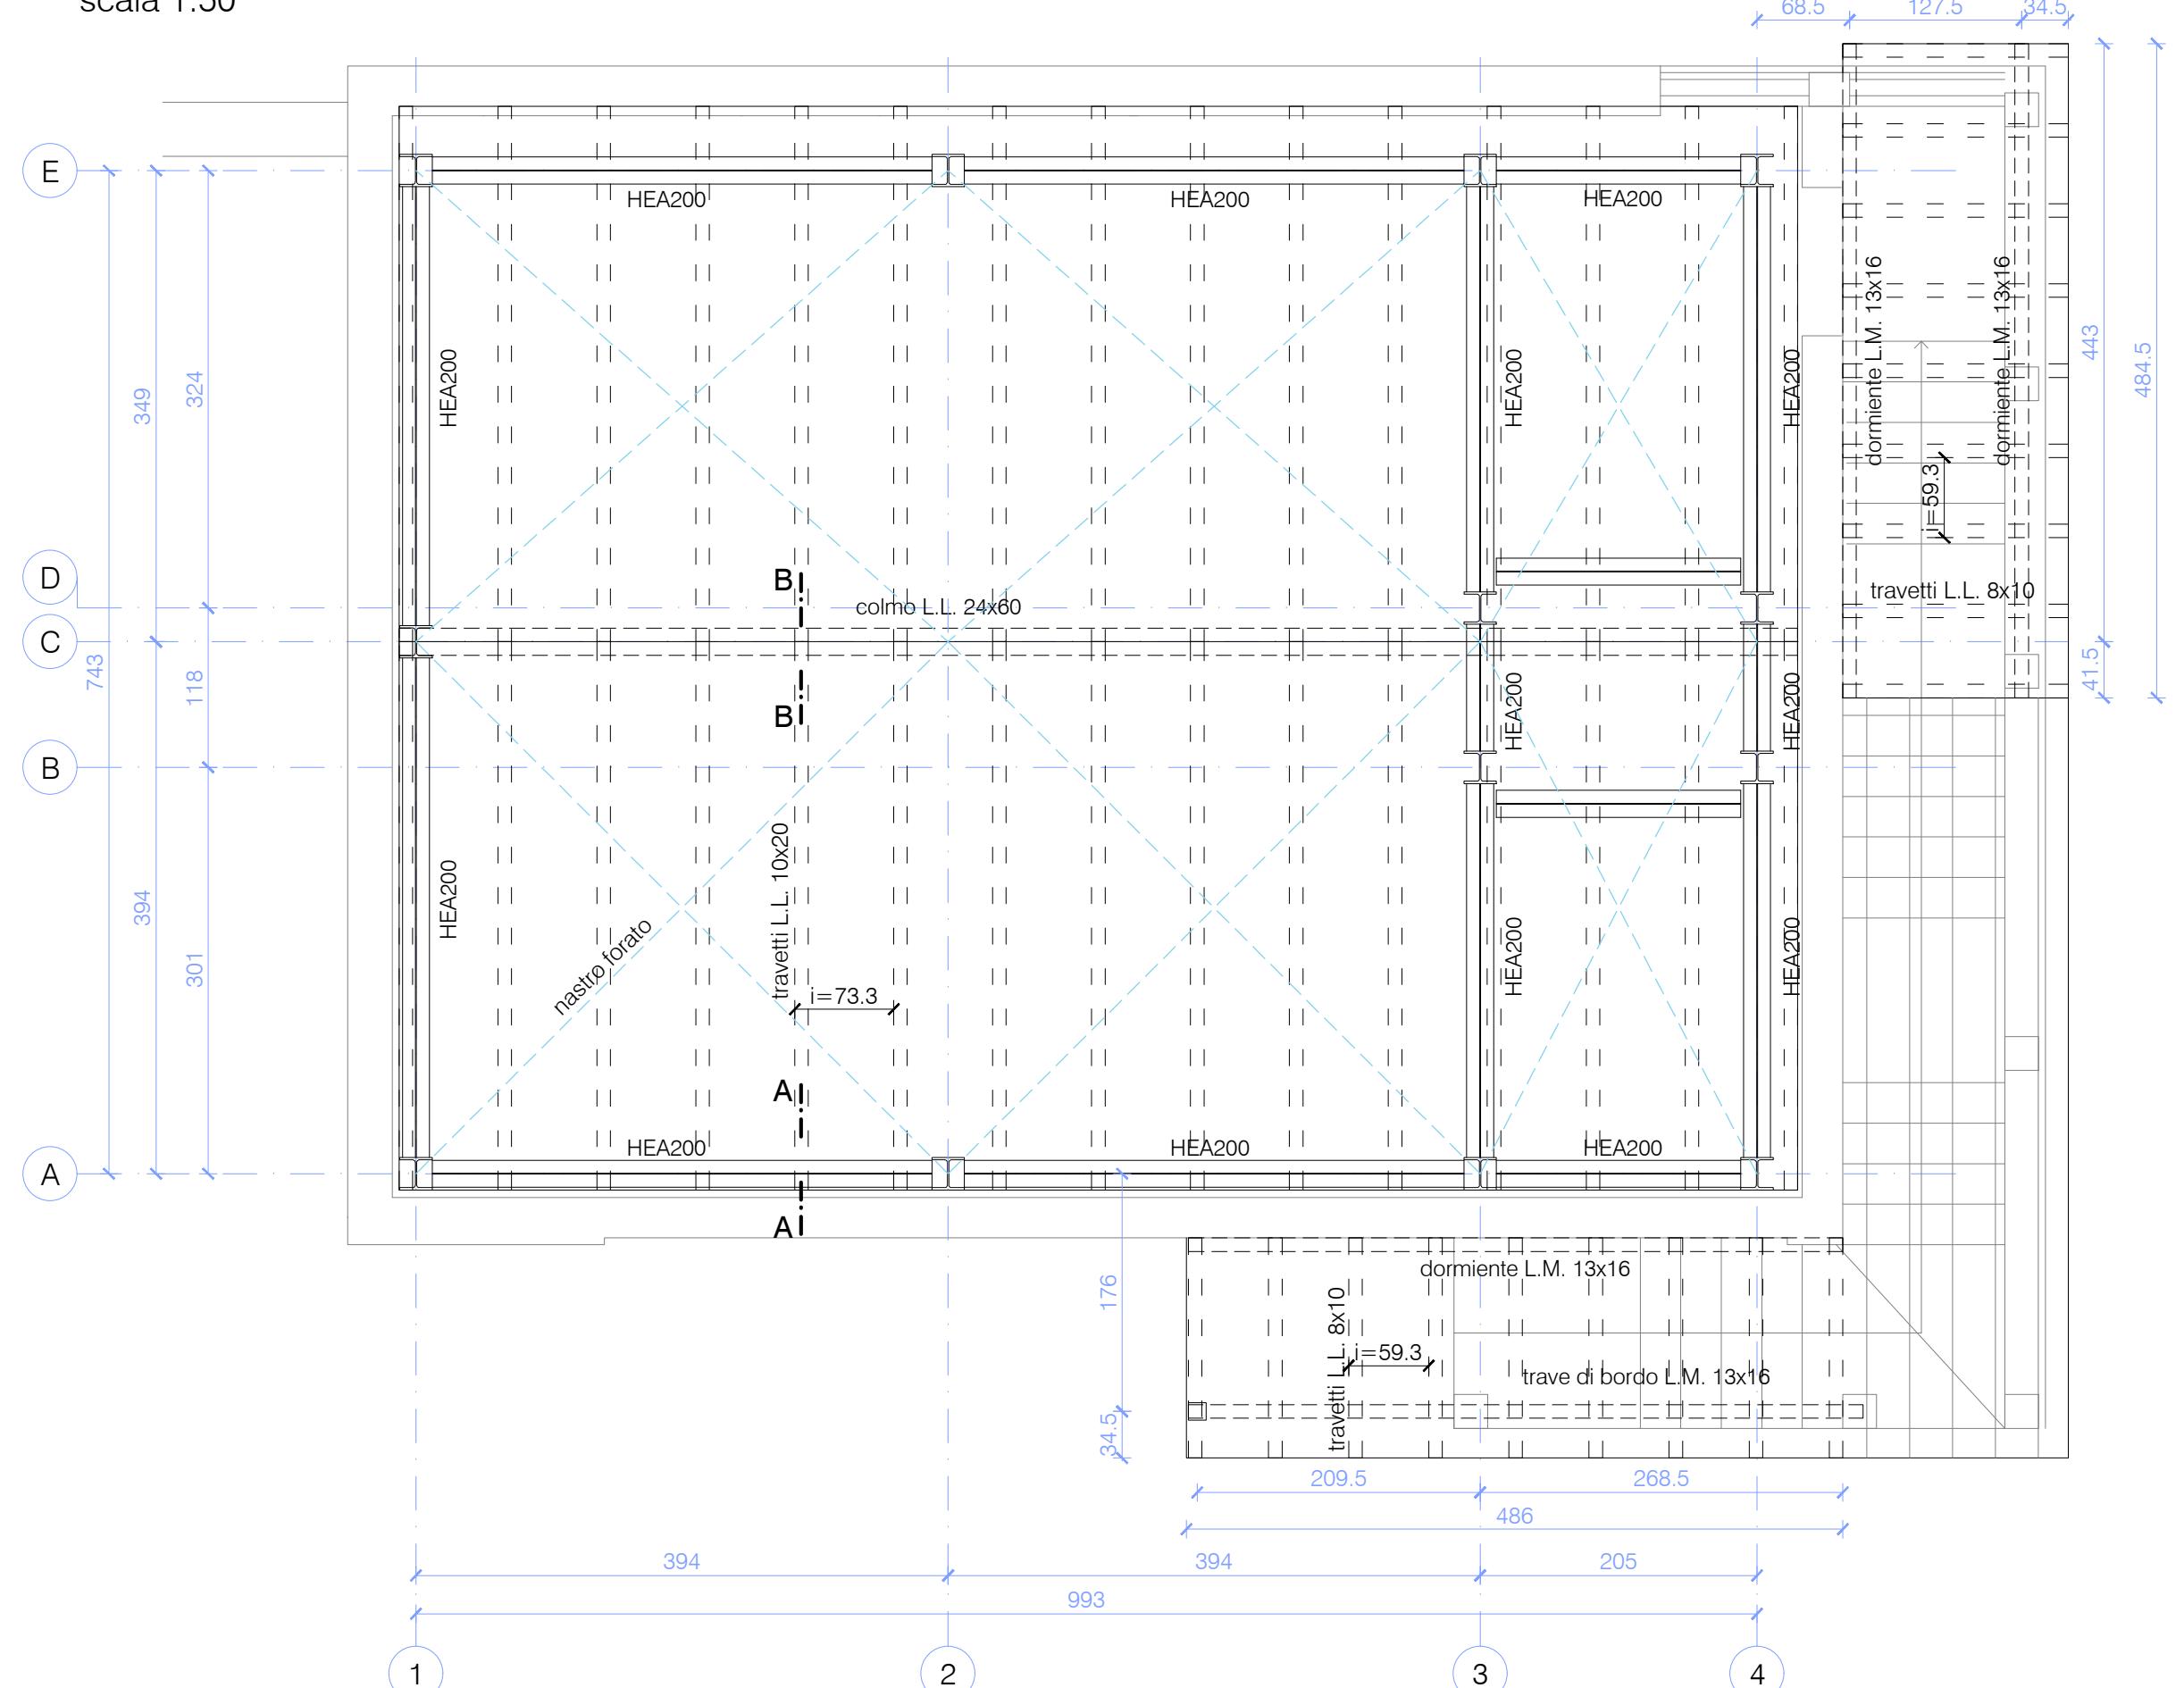


PART. SOLAIO MISTO ACCIAIO - LEGNO H 24,5 cm

scala 1:10

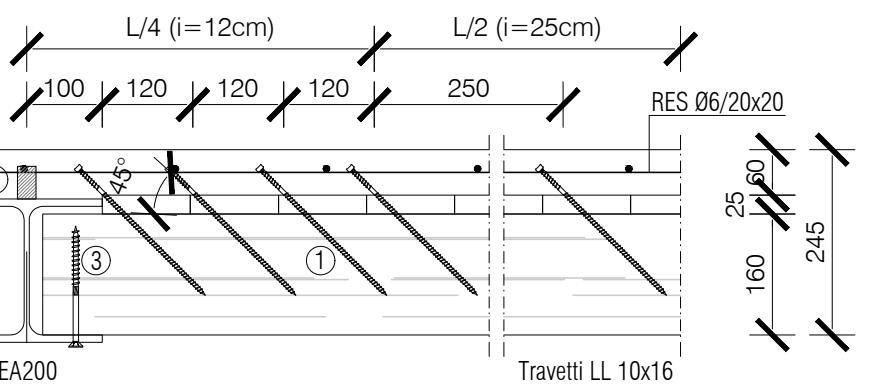

CONNETTORI:
 1) connettori su legno Rothoblass CTC Ø7x240 12/40 - $i=12$ cm (in appoggio per 1/4 Ltrave) - $i=25$ cm (in campata per $L/2$);
 2) connettori su HEA200 Hilti X-HV6 40 - $i=17.5$ cm;
 3) connessione Travelli LL 10x16/HEA200 viti HBS Ø10x160 (n.2/travetto);

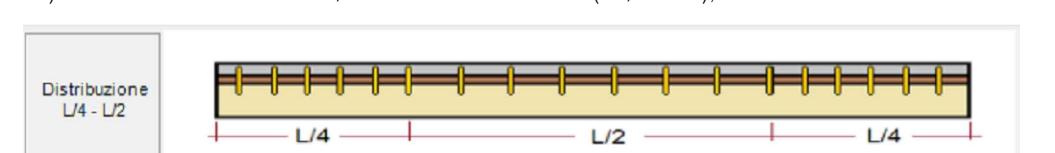


PIASTRA ESTERNA DI ANCORAGGIO CATENE

300x300x8 mm Tubolare Ø48.3 mm sp. 10 mm - H=60 mm 4 Fazzoletti triangolari di nervatura


4 Fazzoletti triangolari di nervatura sp. 10 mm scala 1:5

Tubolare Ø48.3 mm sp. 10 mm - H=60 mm scala 1:5

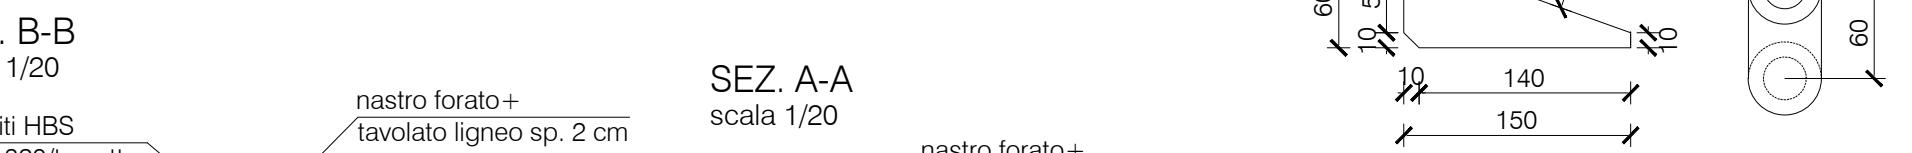




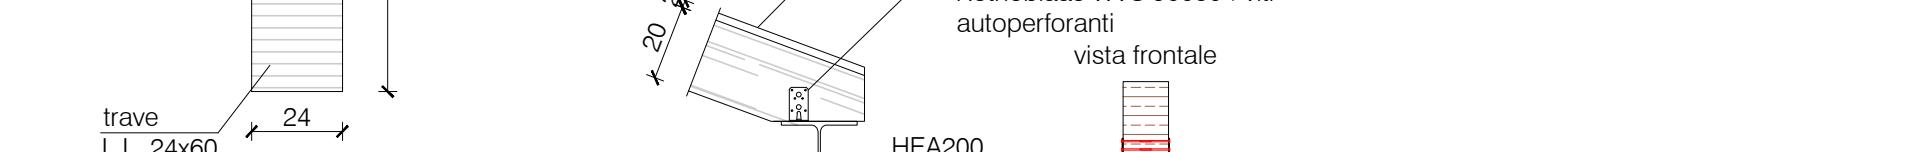




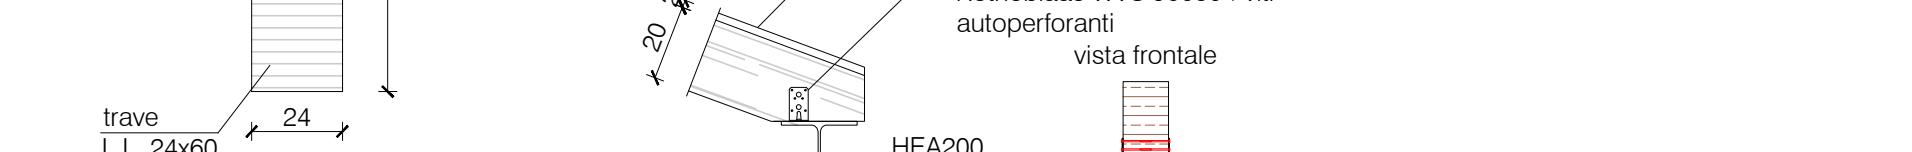




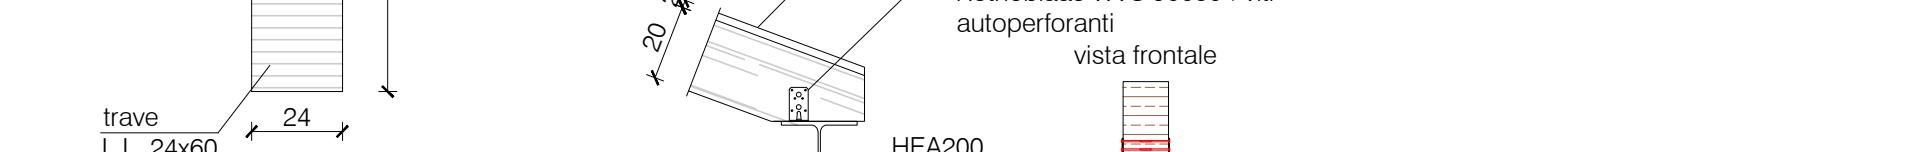




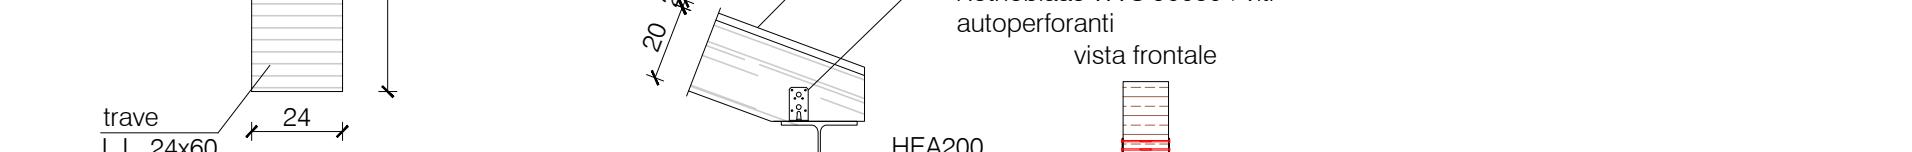




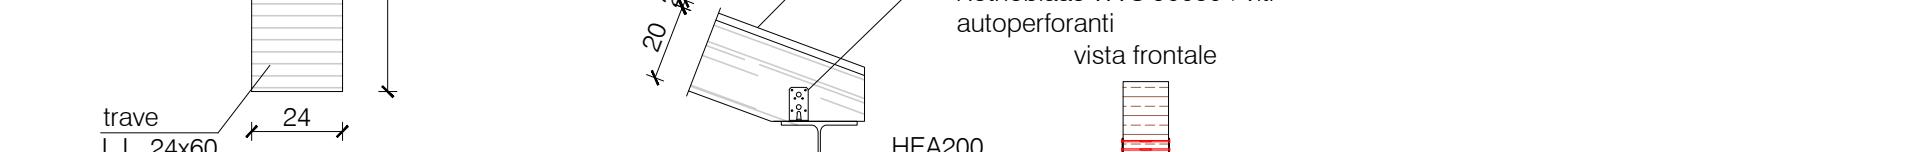




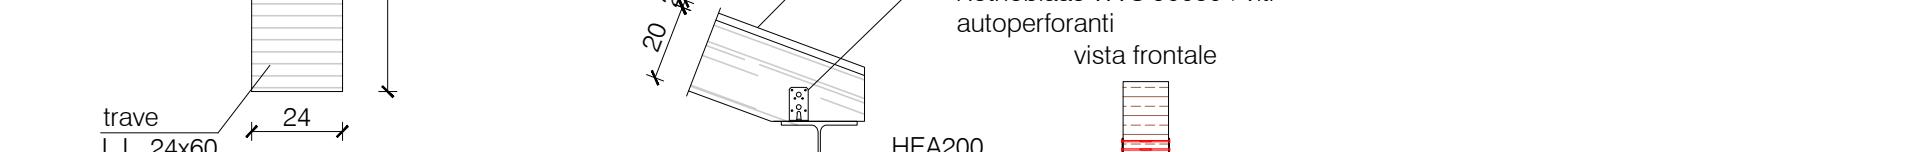




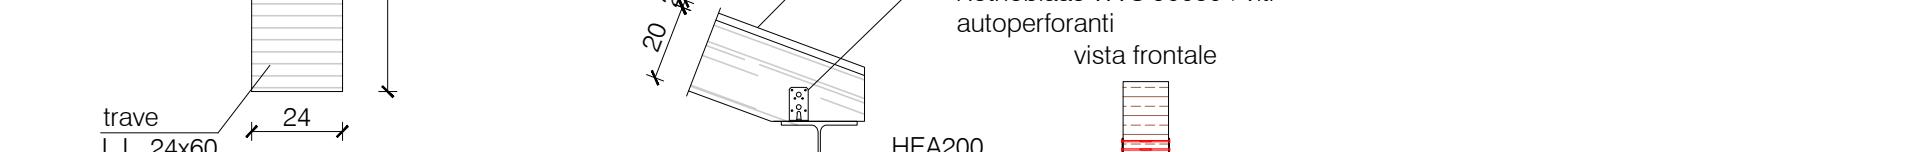




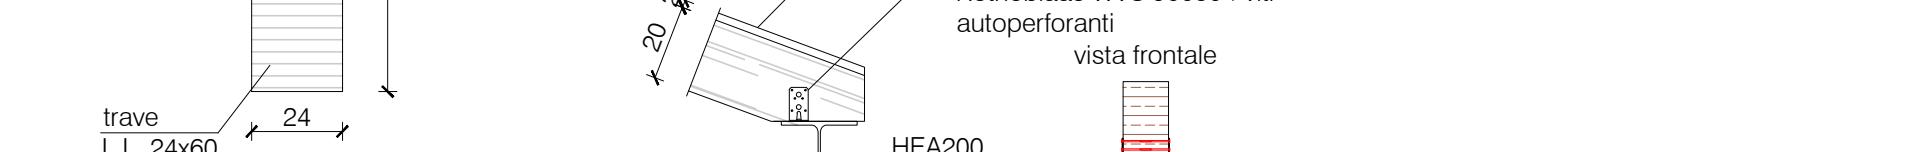




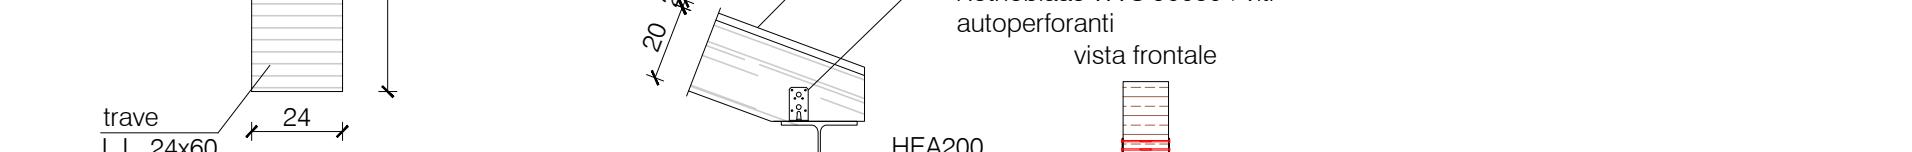


4 Fazzoletti triangolari di nervatura sp. 10 mm scala 1:5

Tubolare Ø48.3 mm sp. 10 mm - H=60 mm scala 1:5

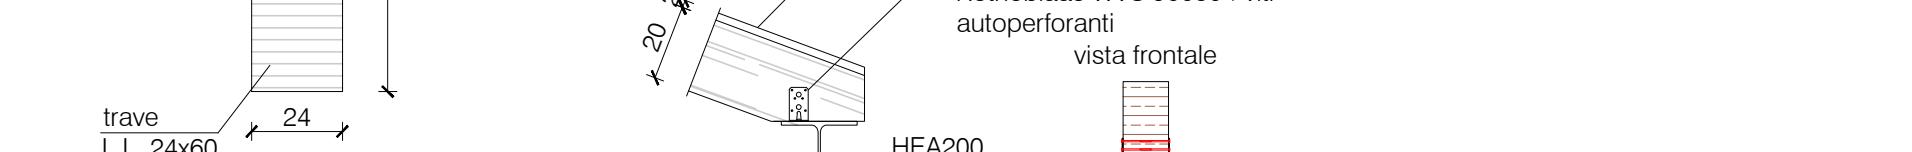




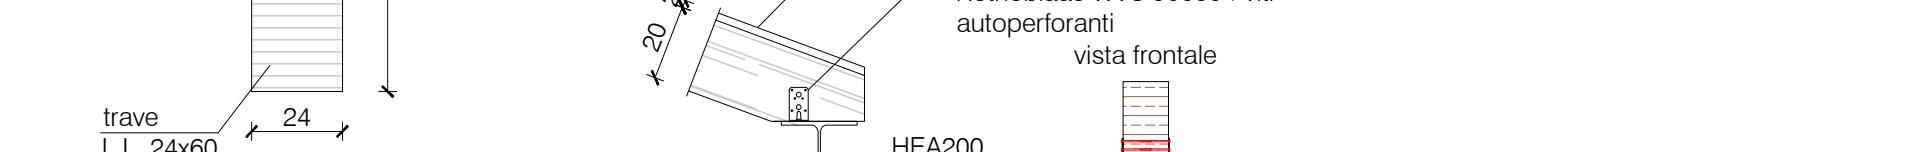




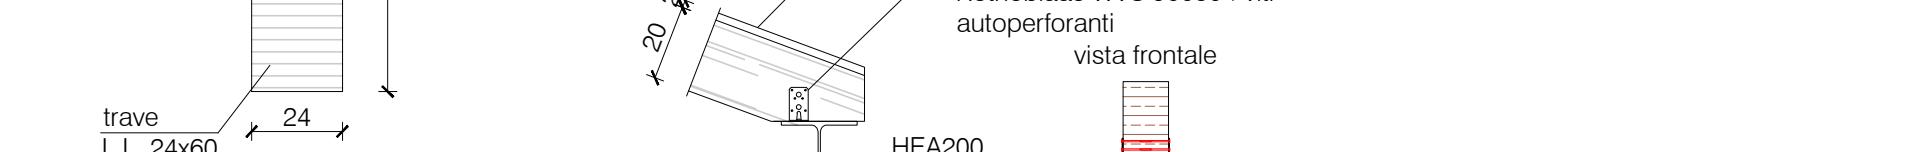




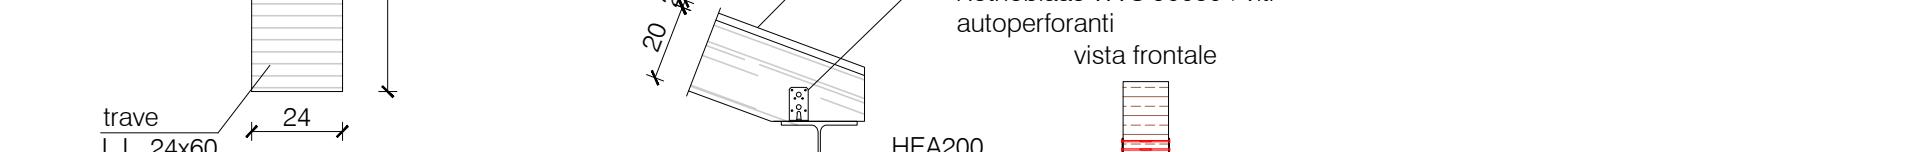




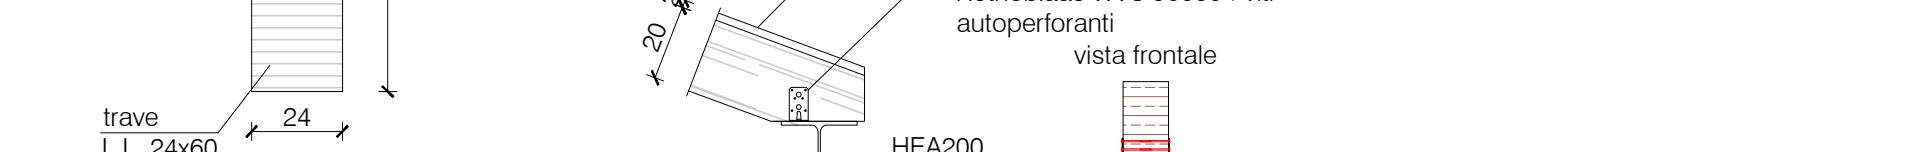




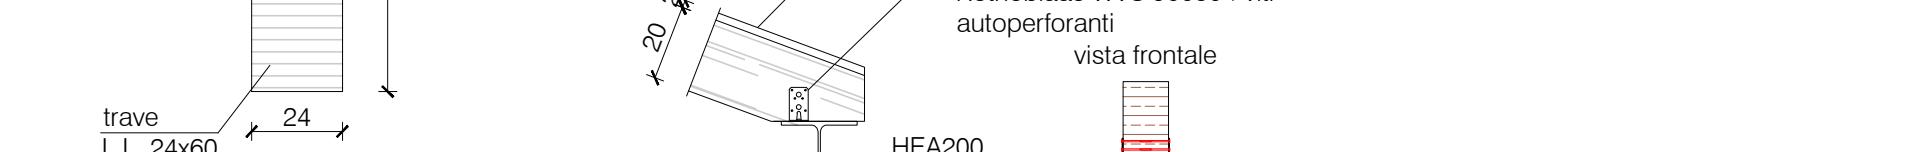




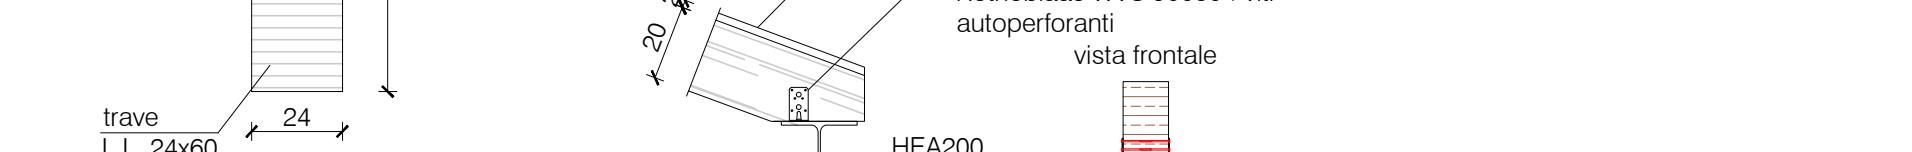




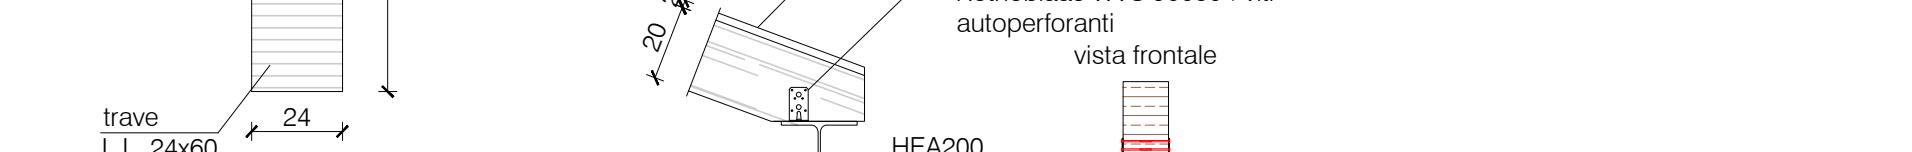




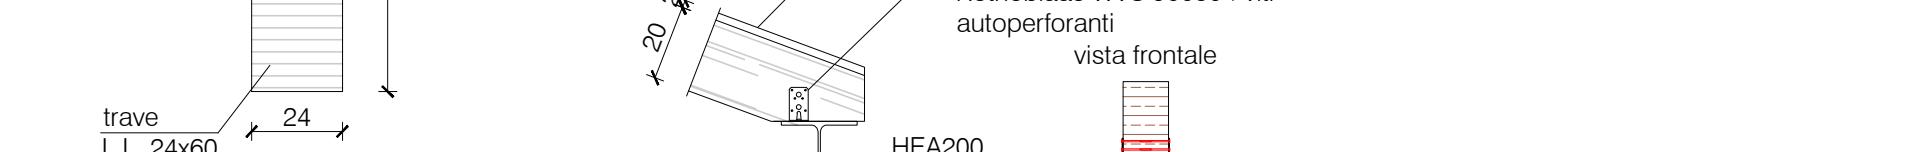




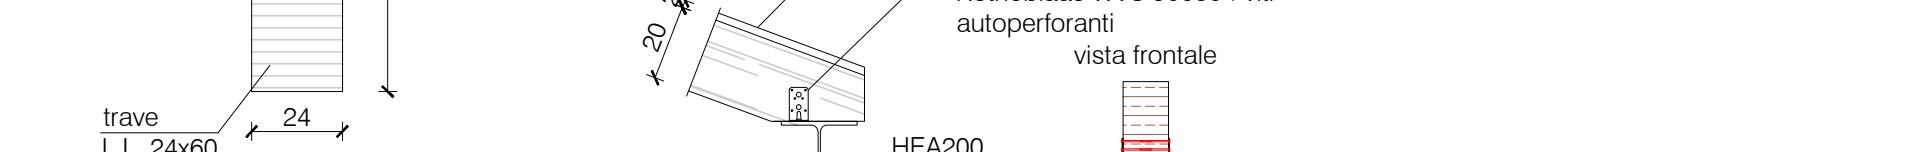




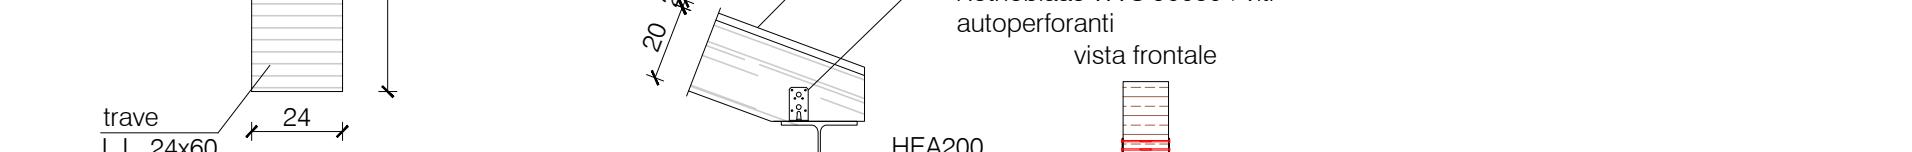




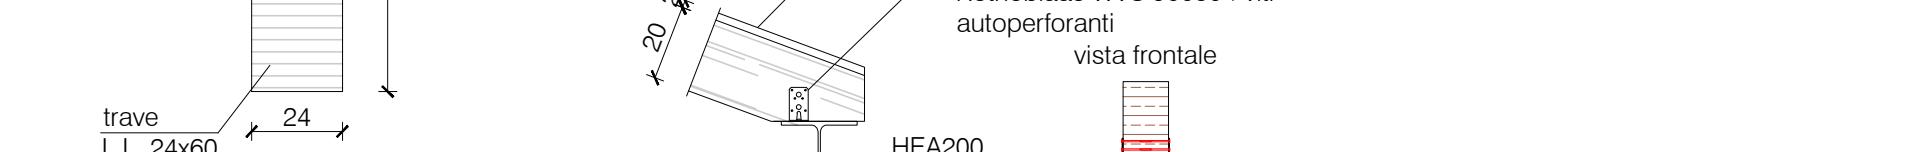




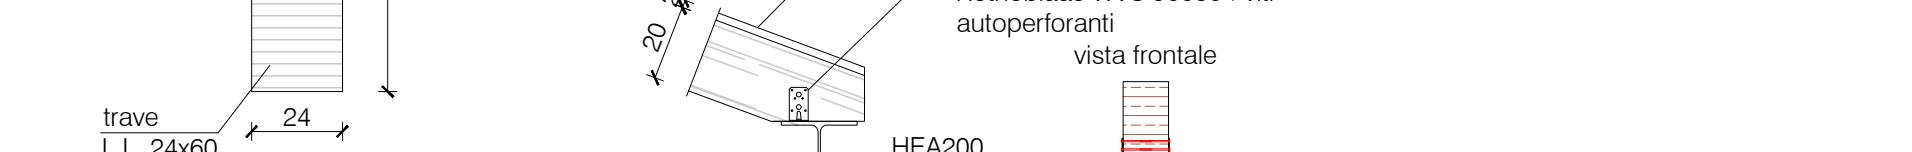




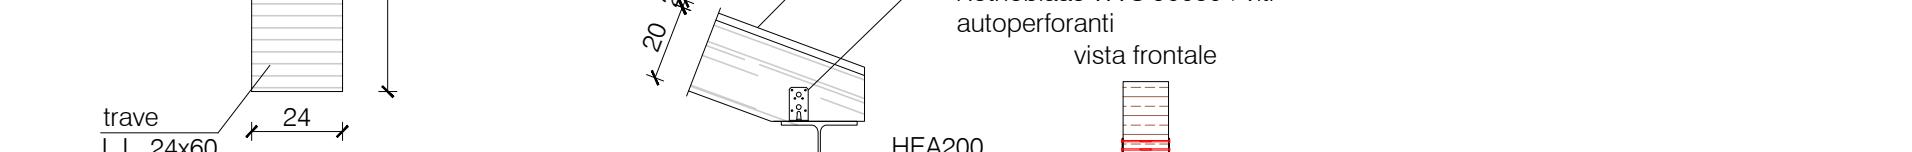




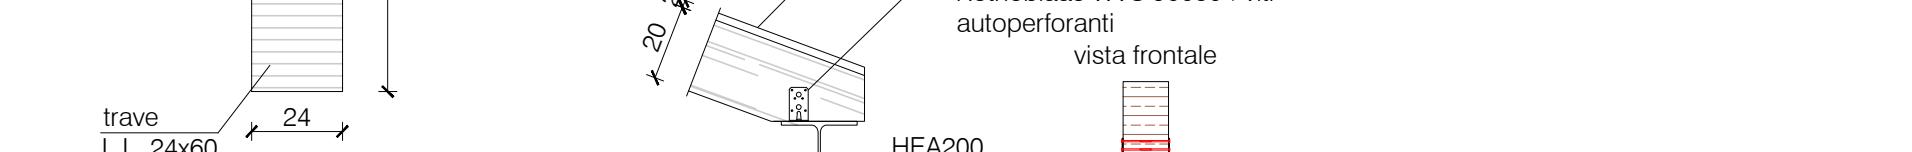




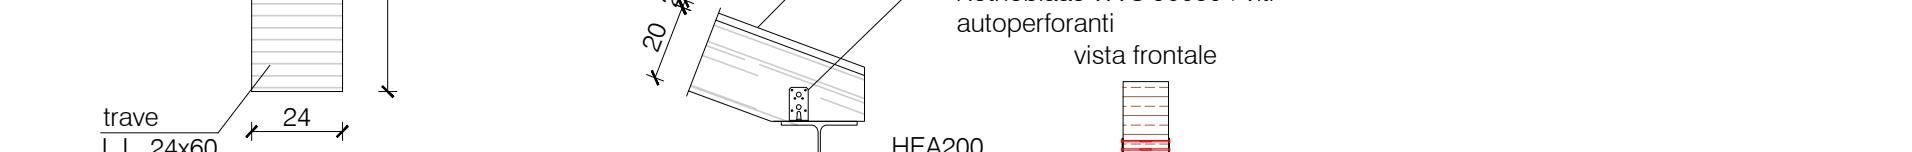




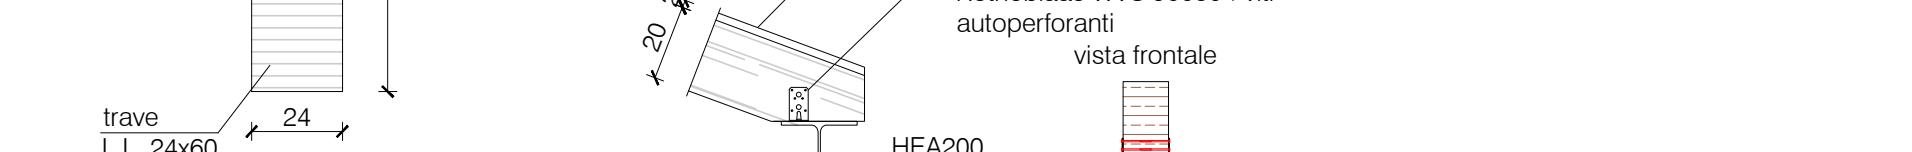




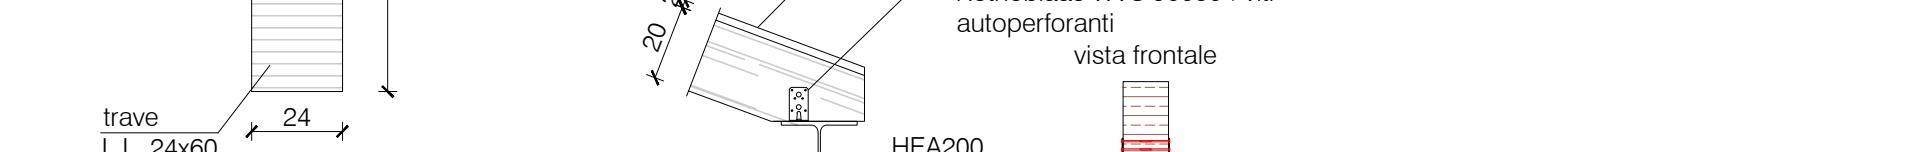


4 Fazzoletti triangolari di nervatura sp. 10 mm scala 1:5

Tubolare Ø48.3 mm sp. 10 mm - H=60 mm scala 1:5

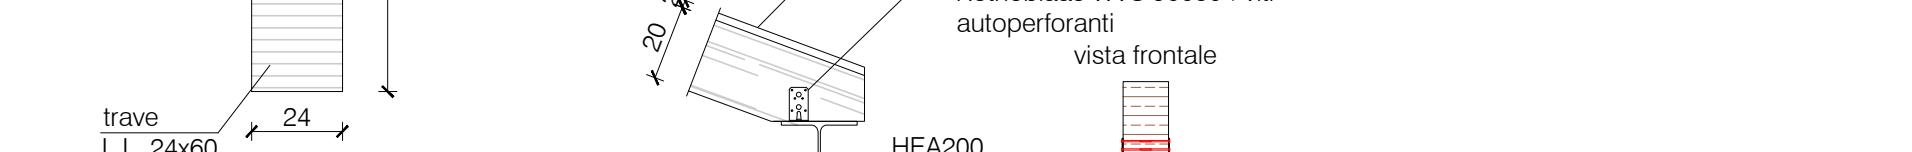




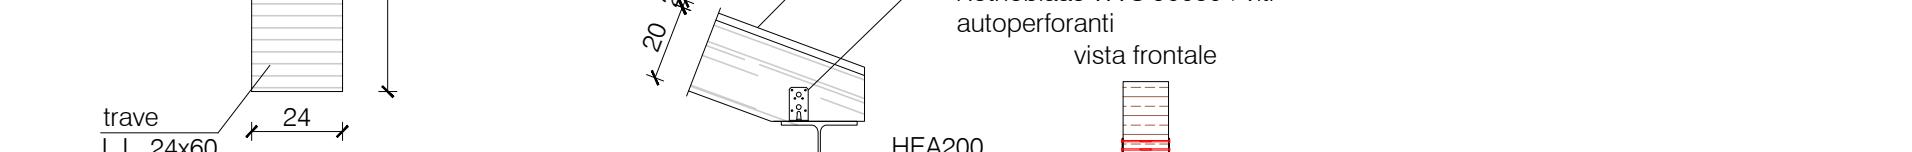




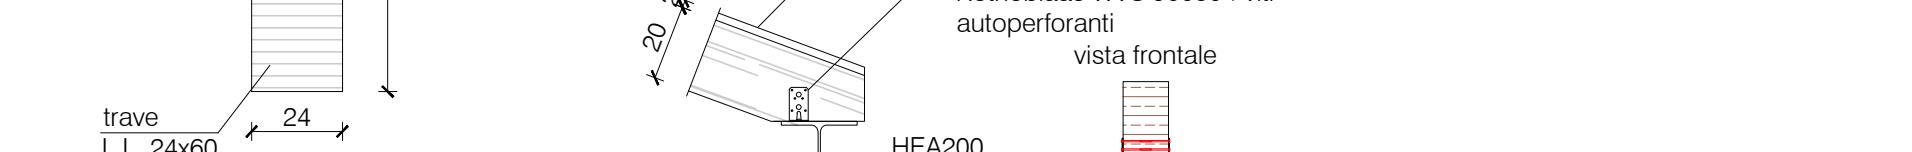




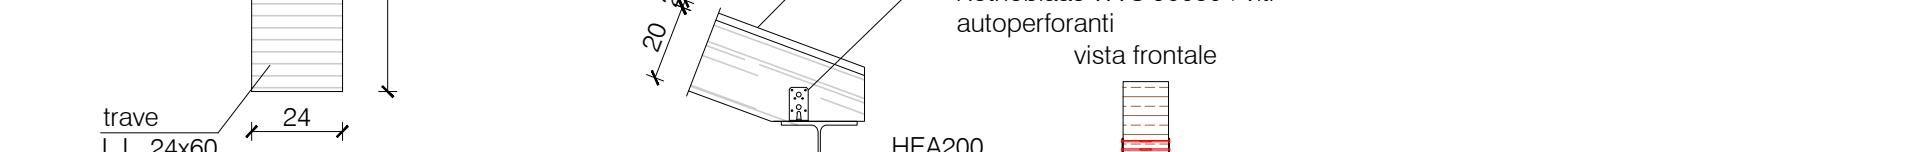




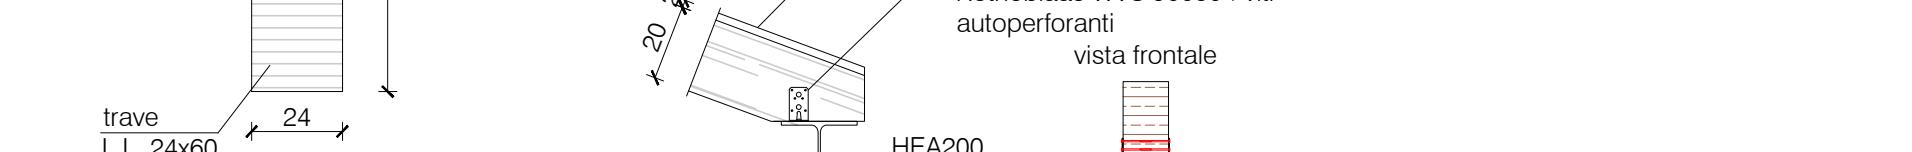




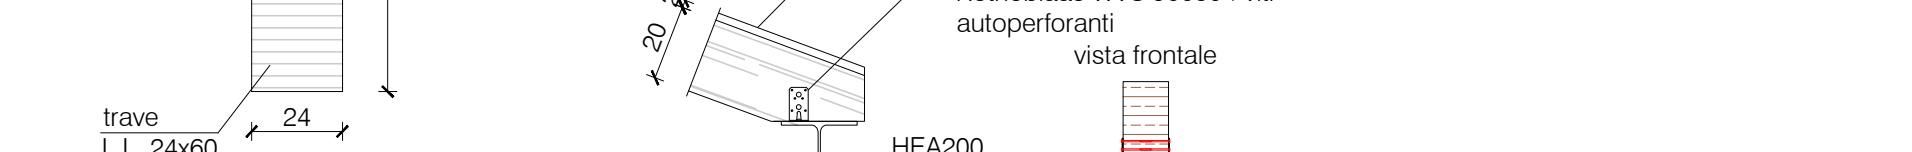




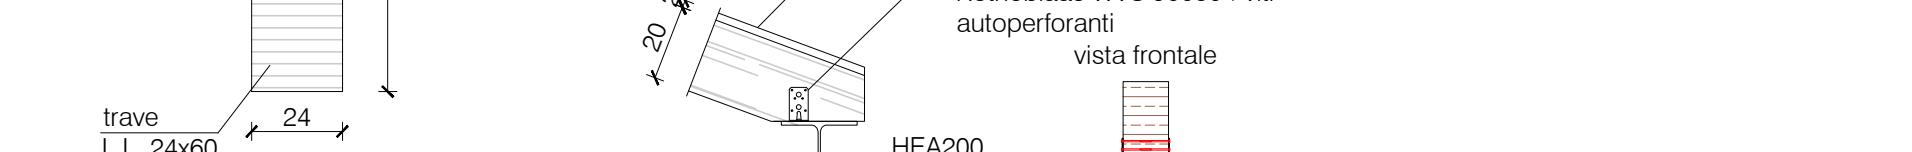



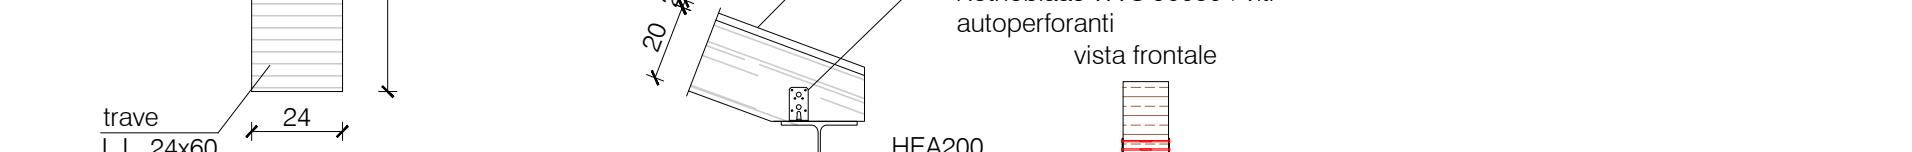



