

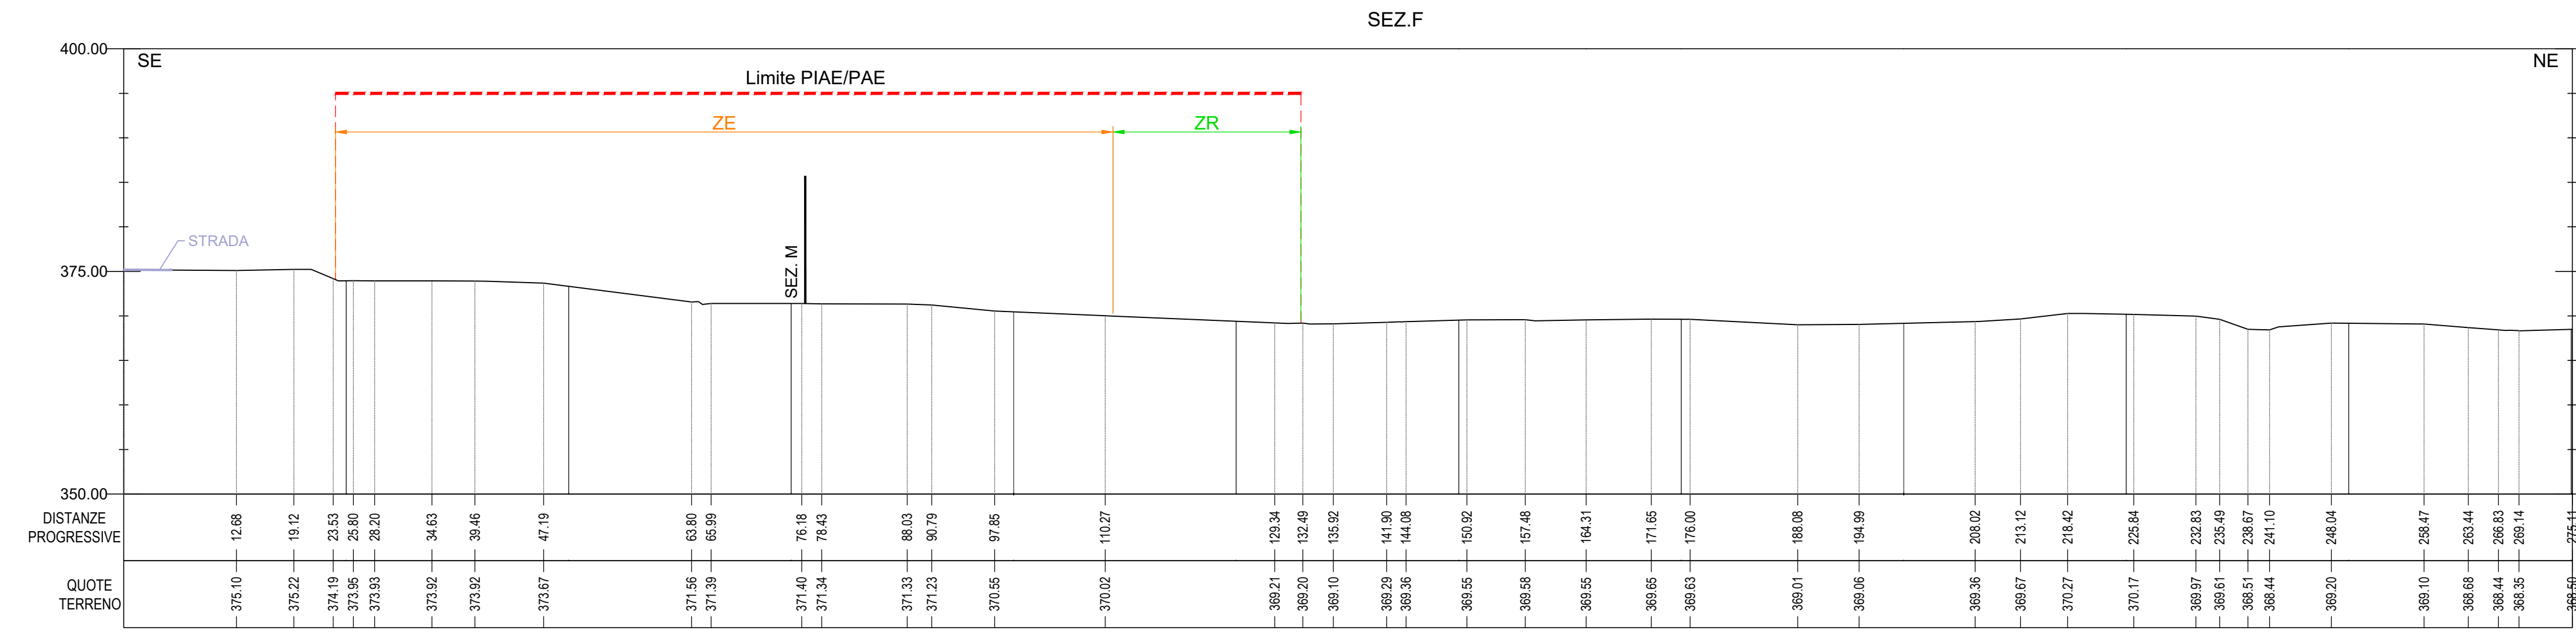
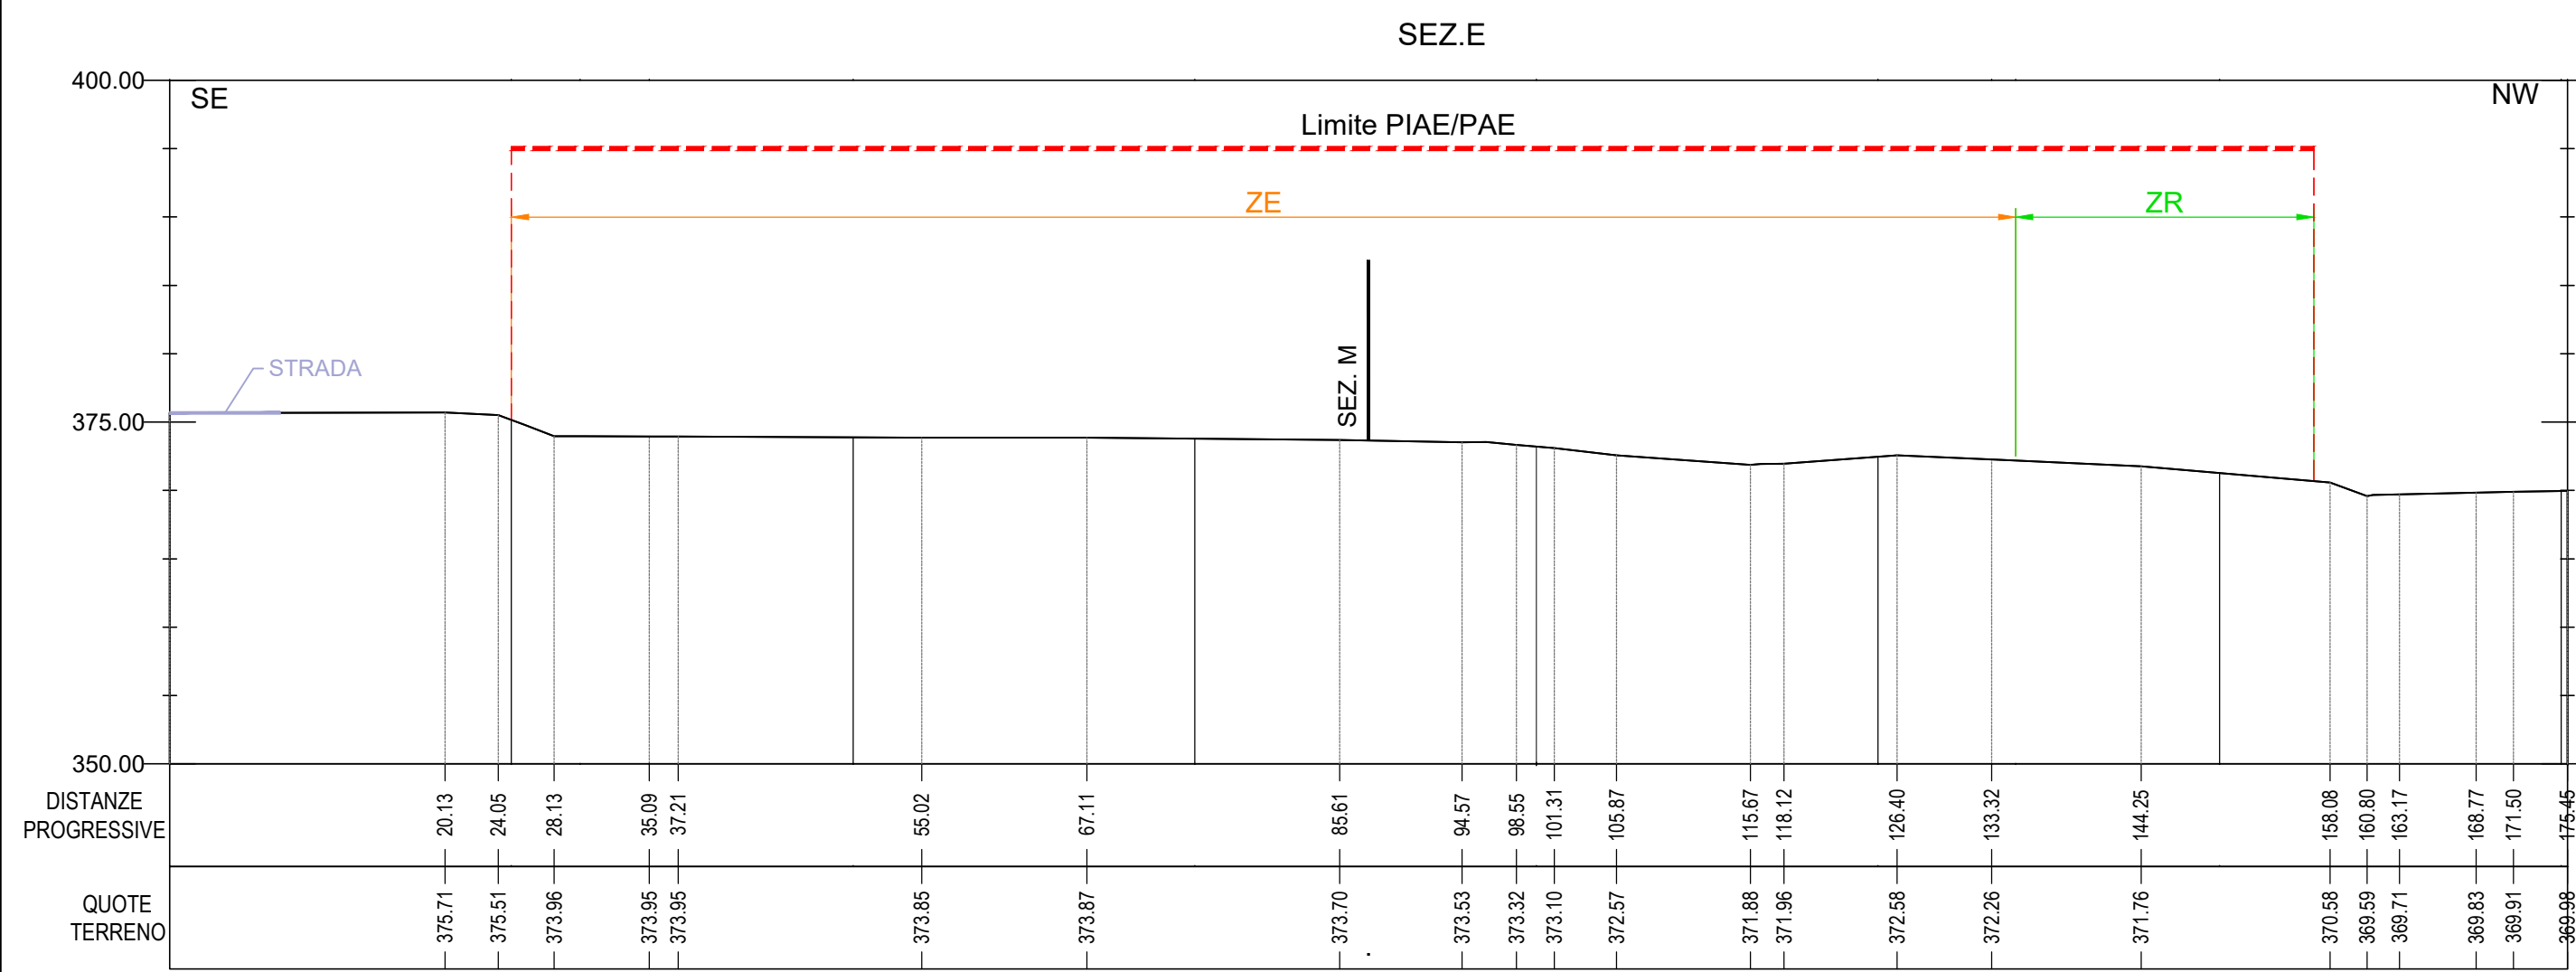
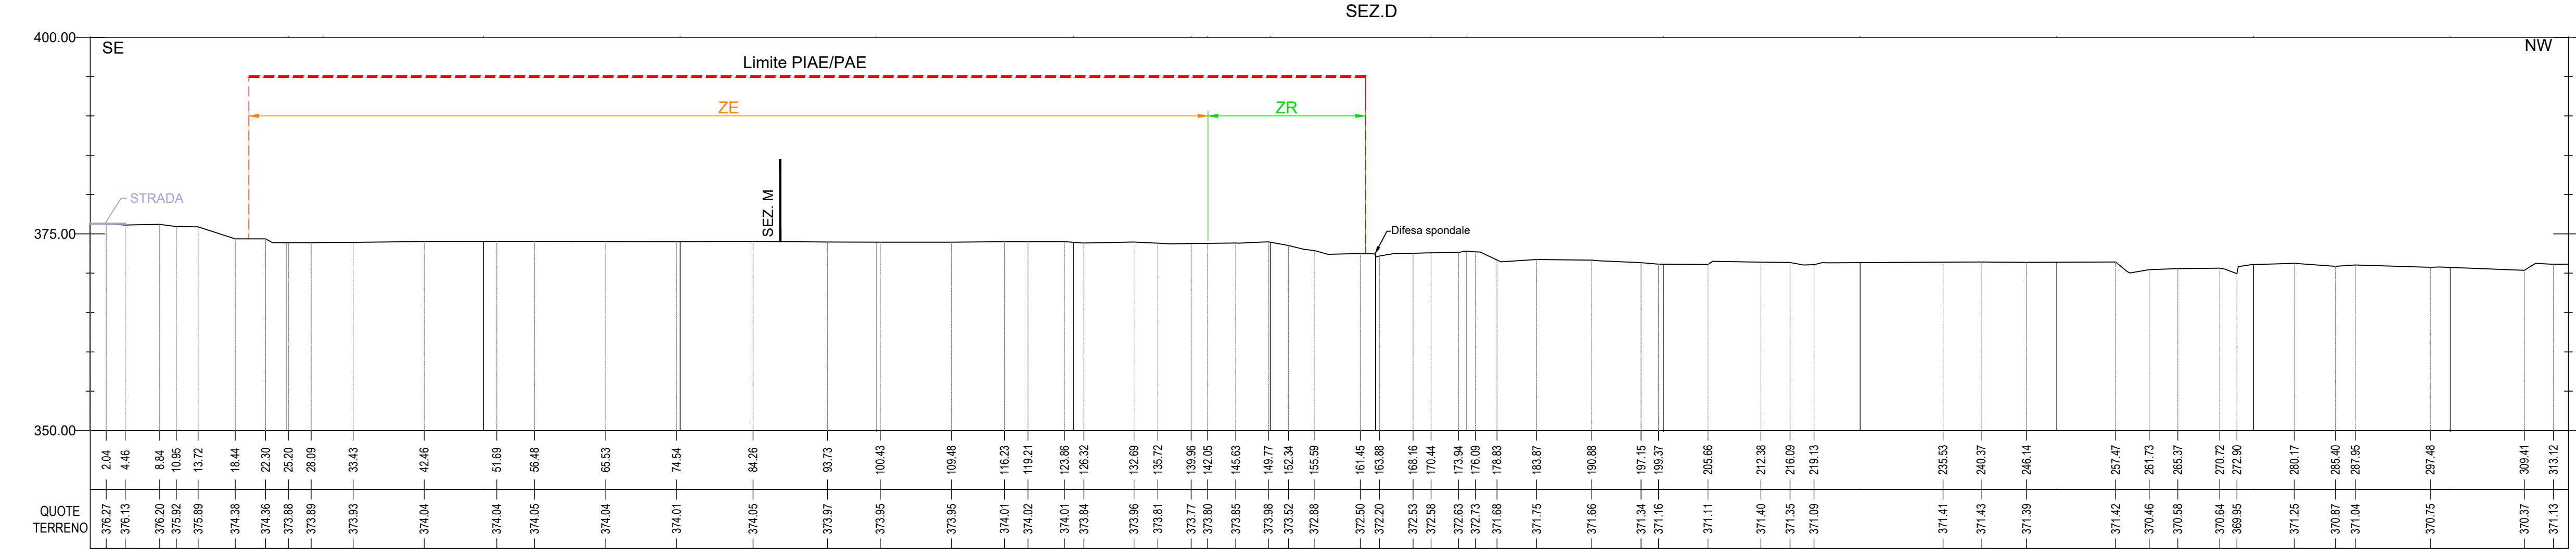
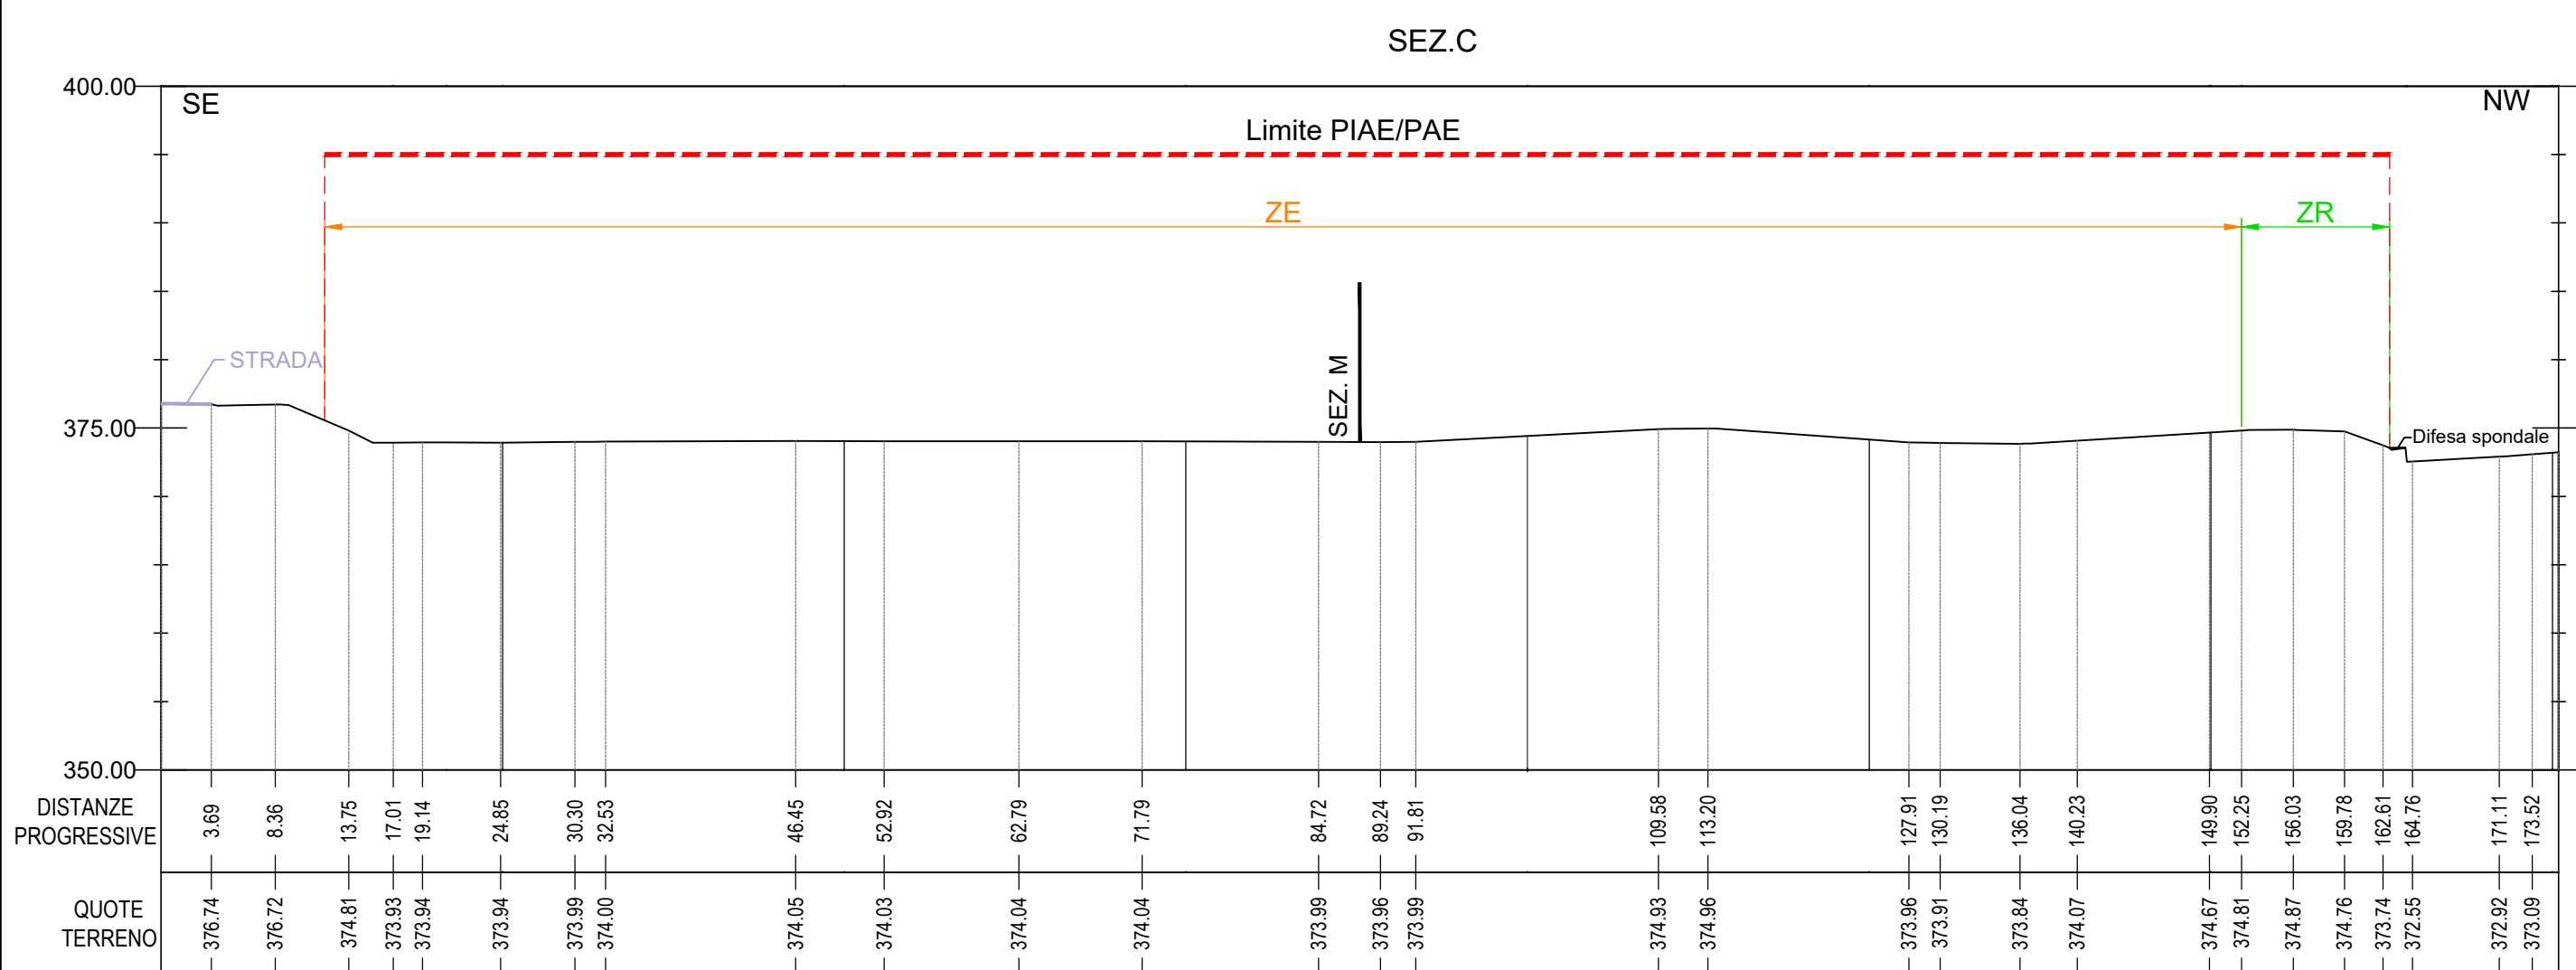
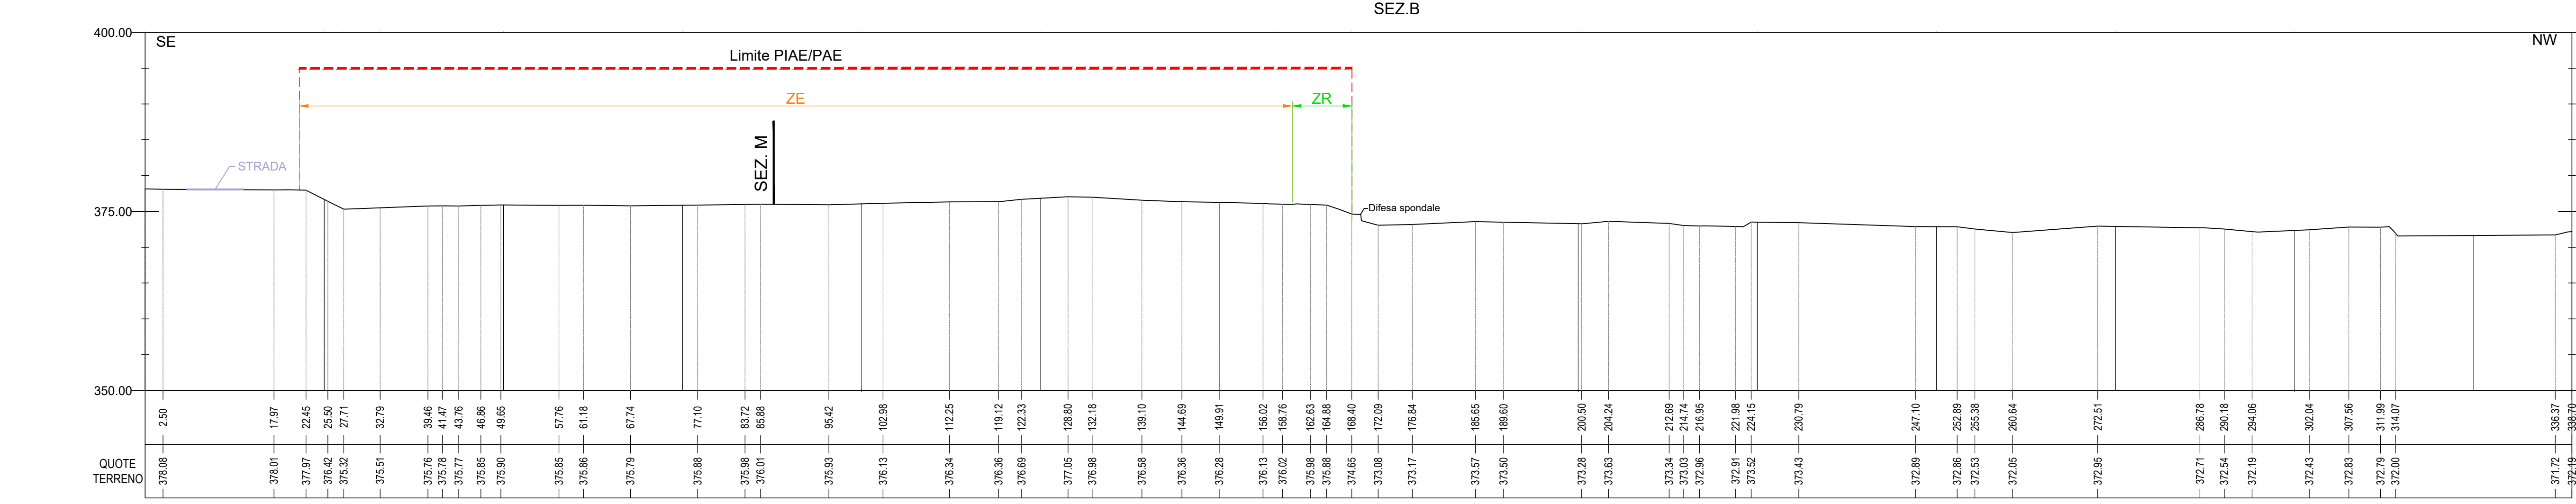
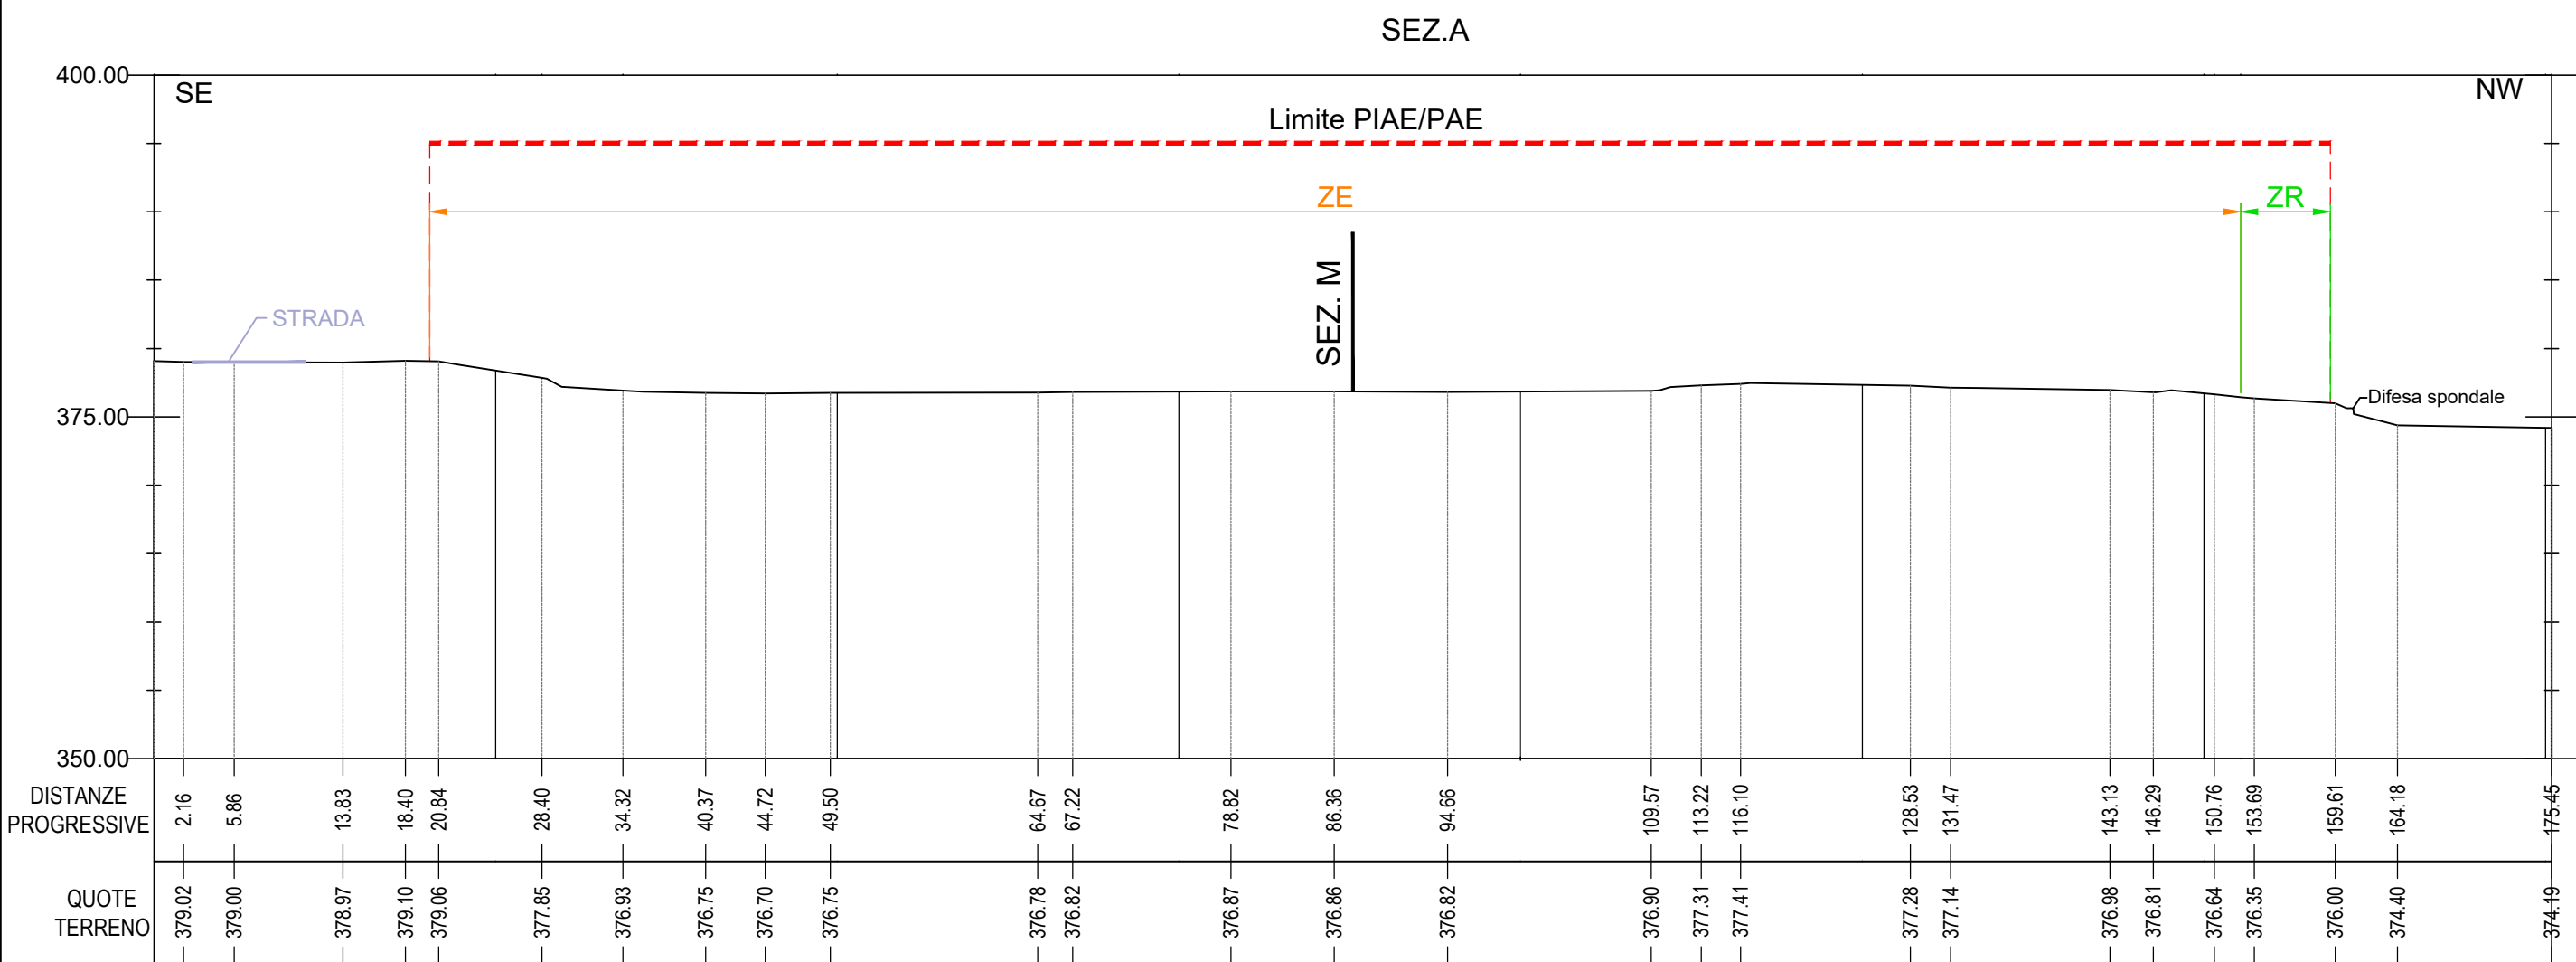
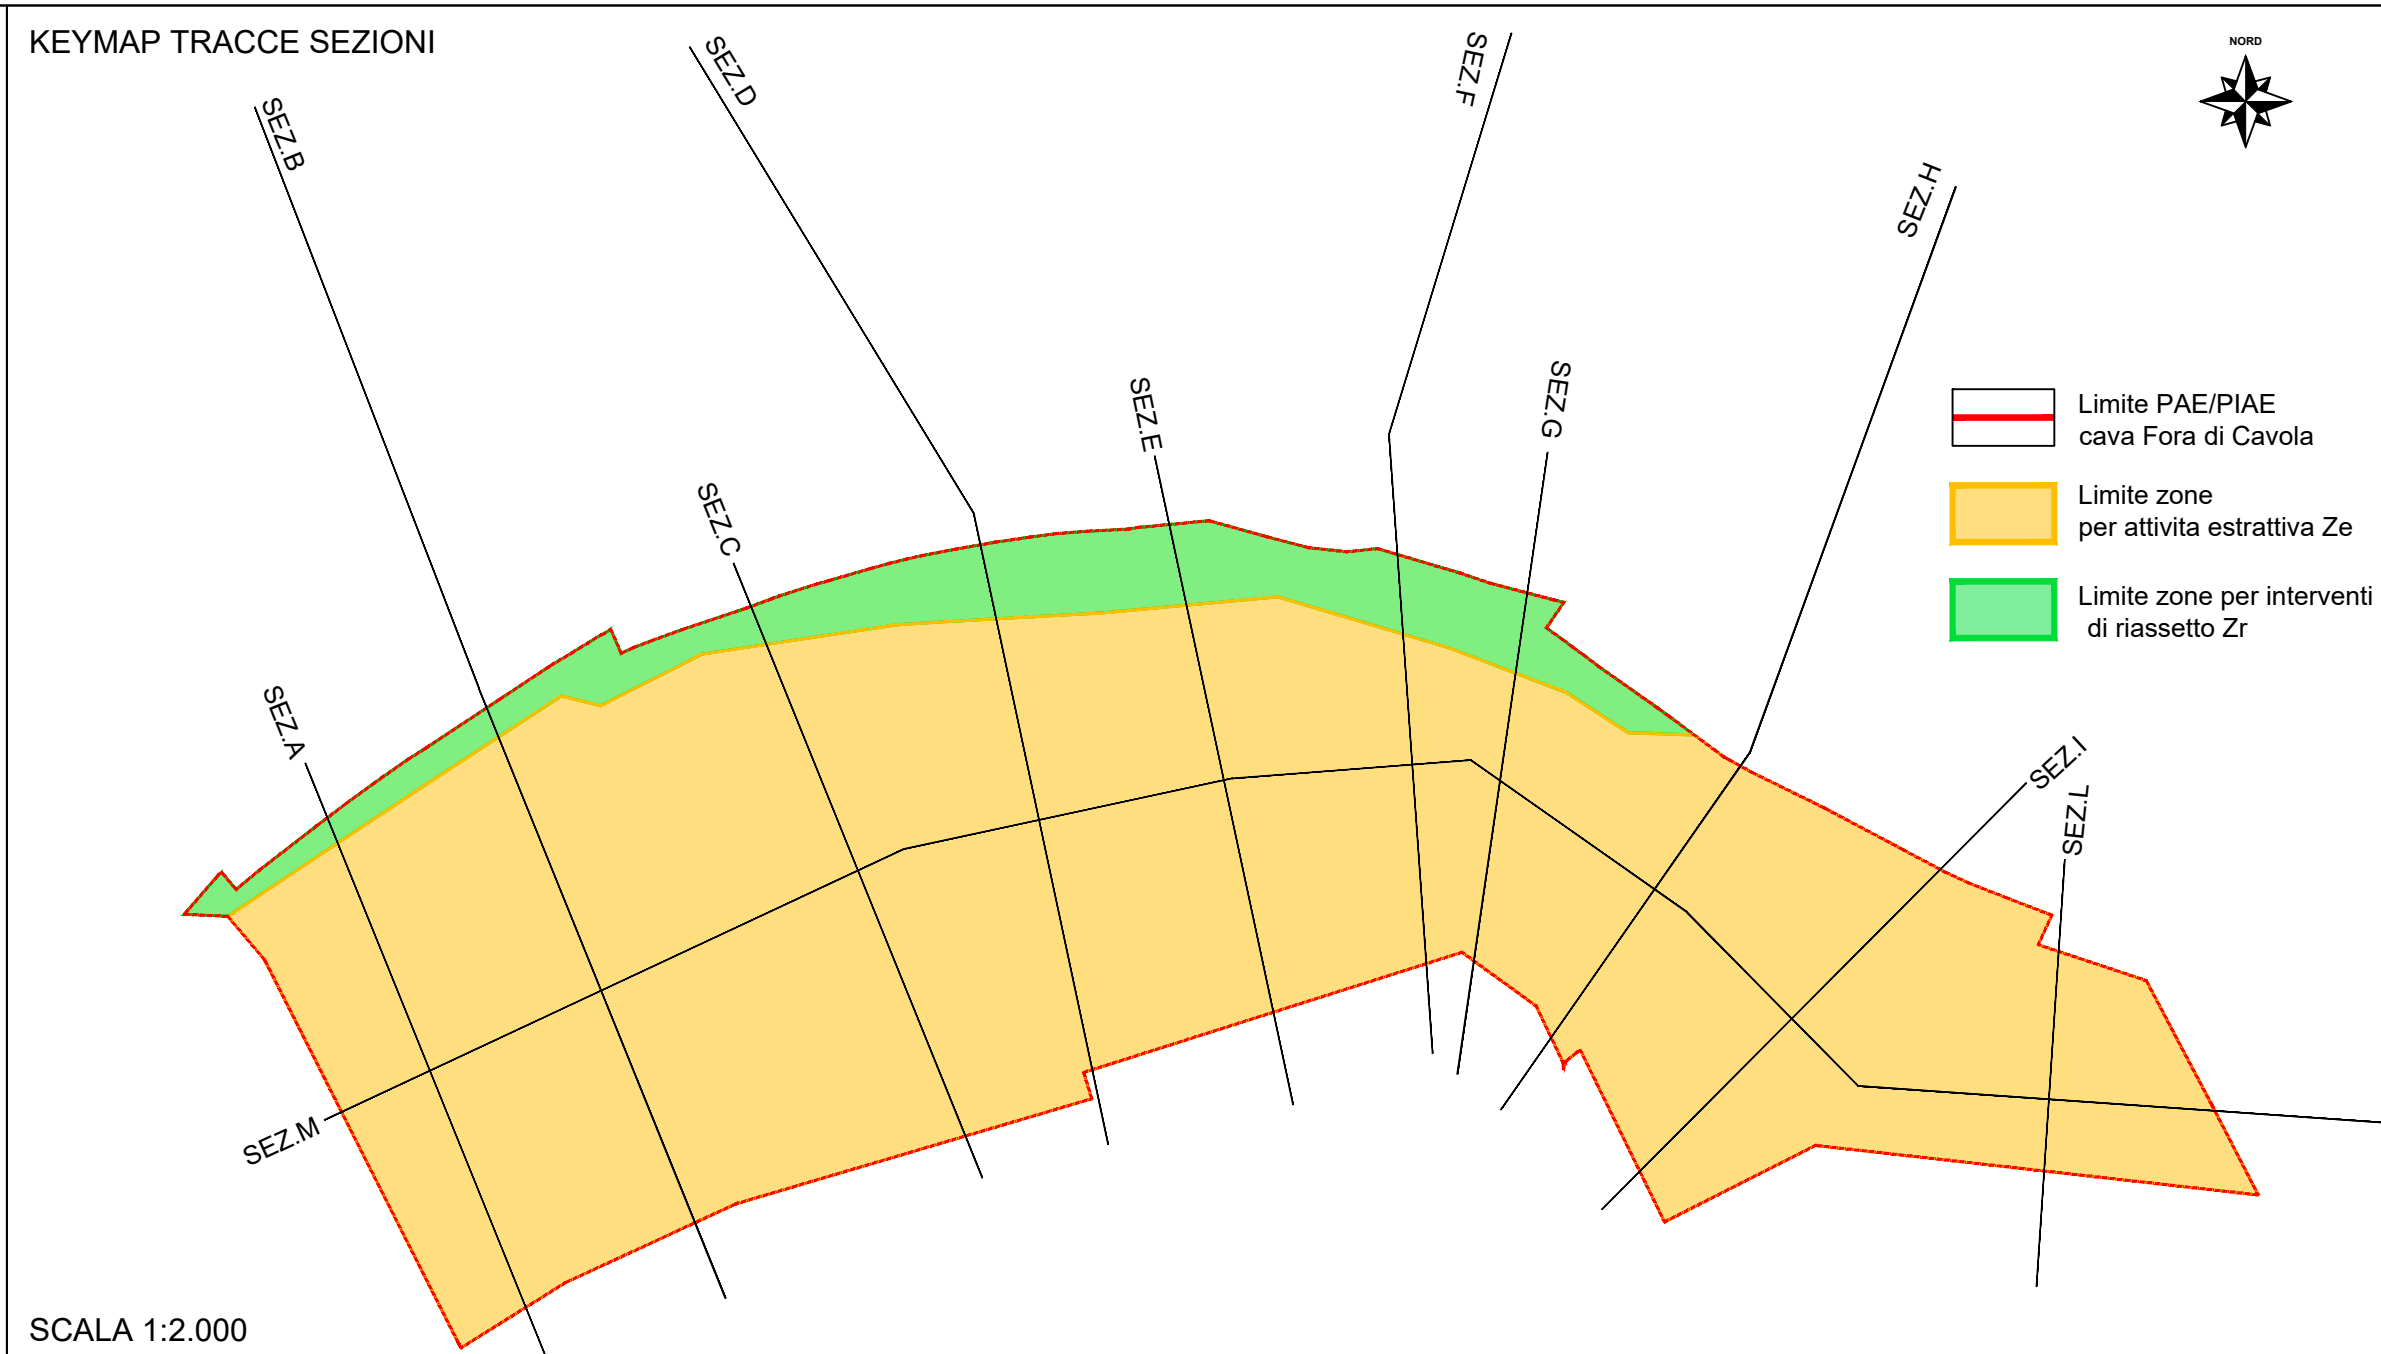
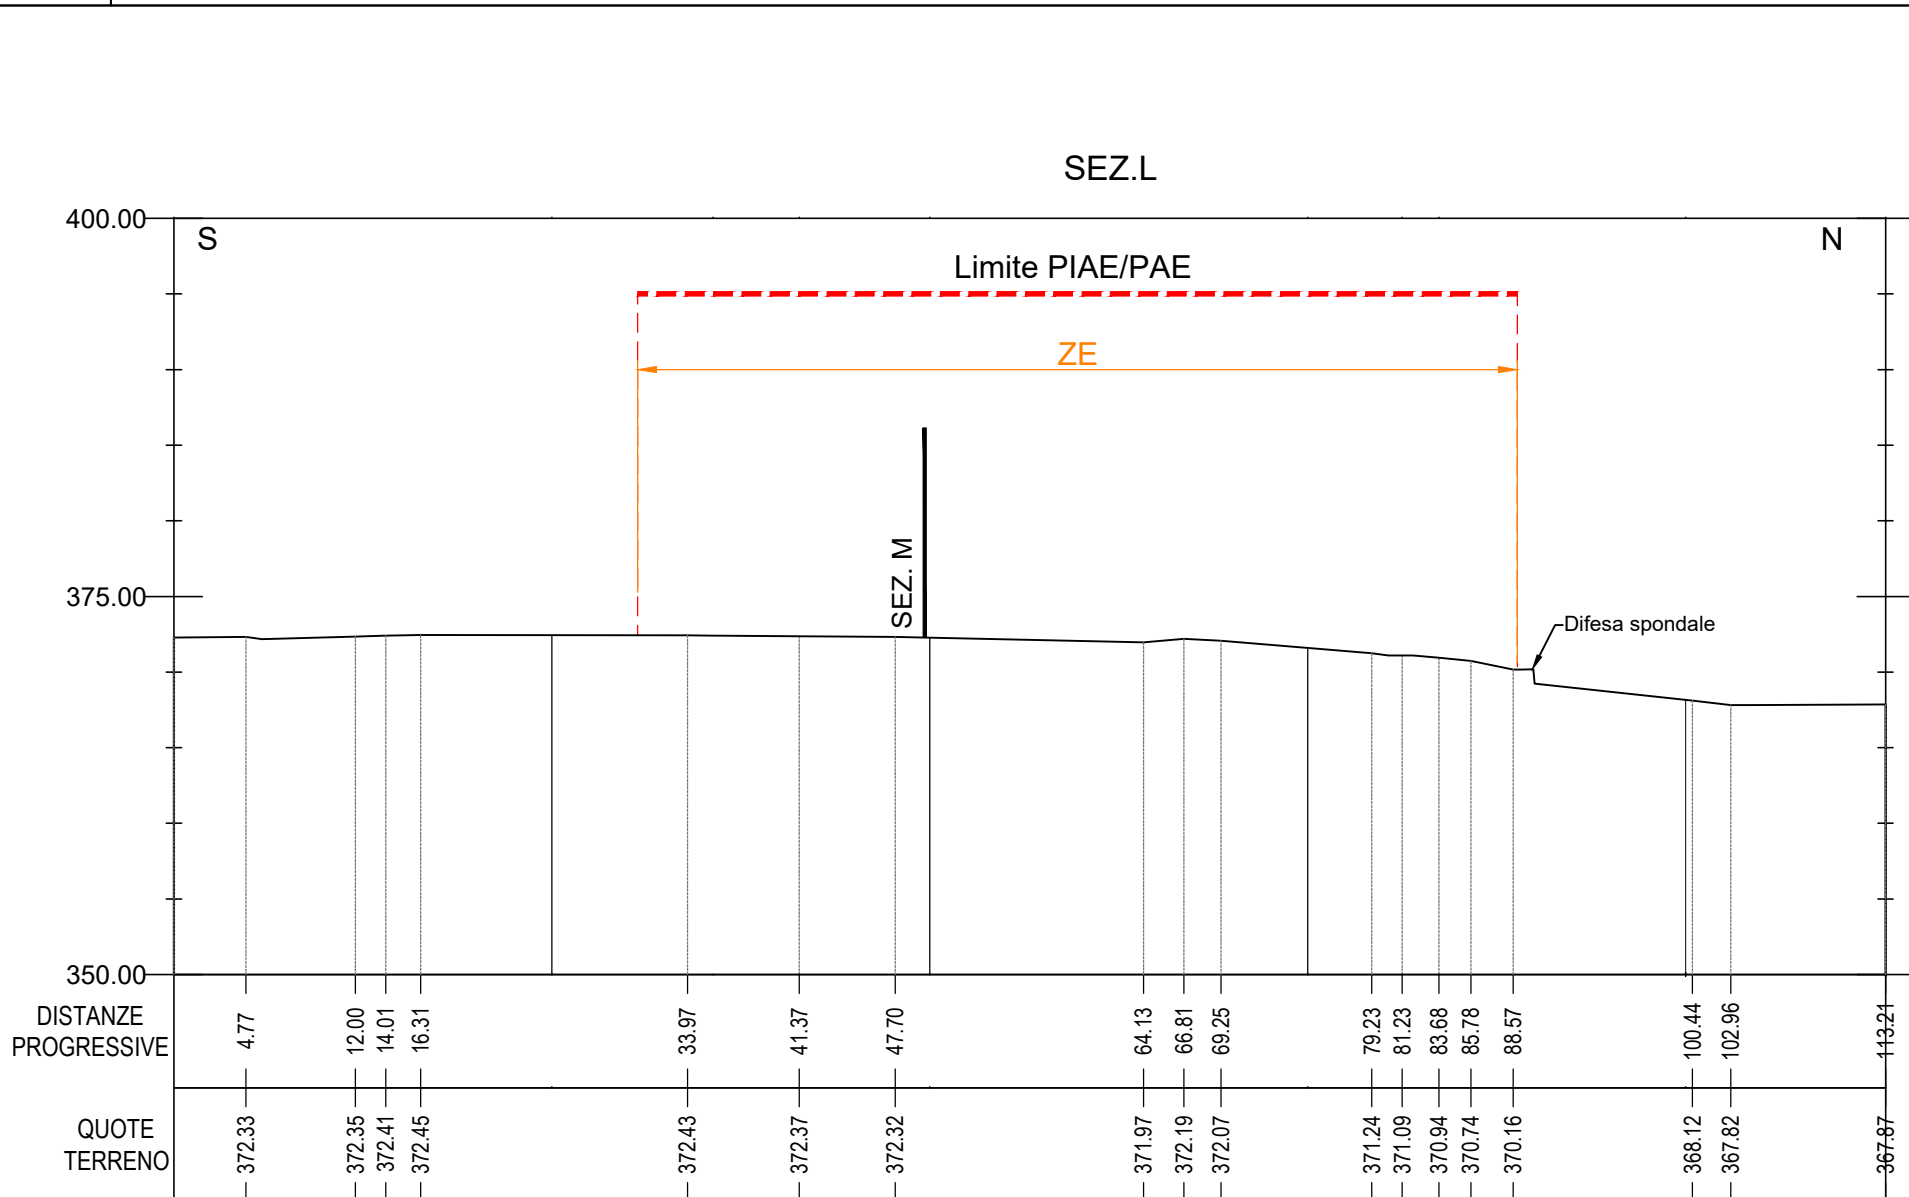
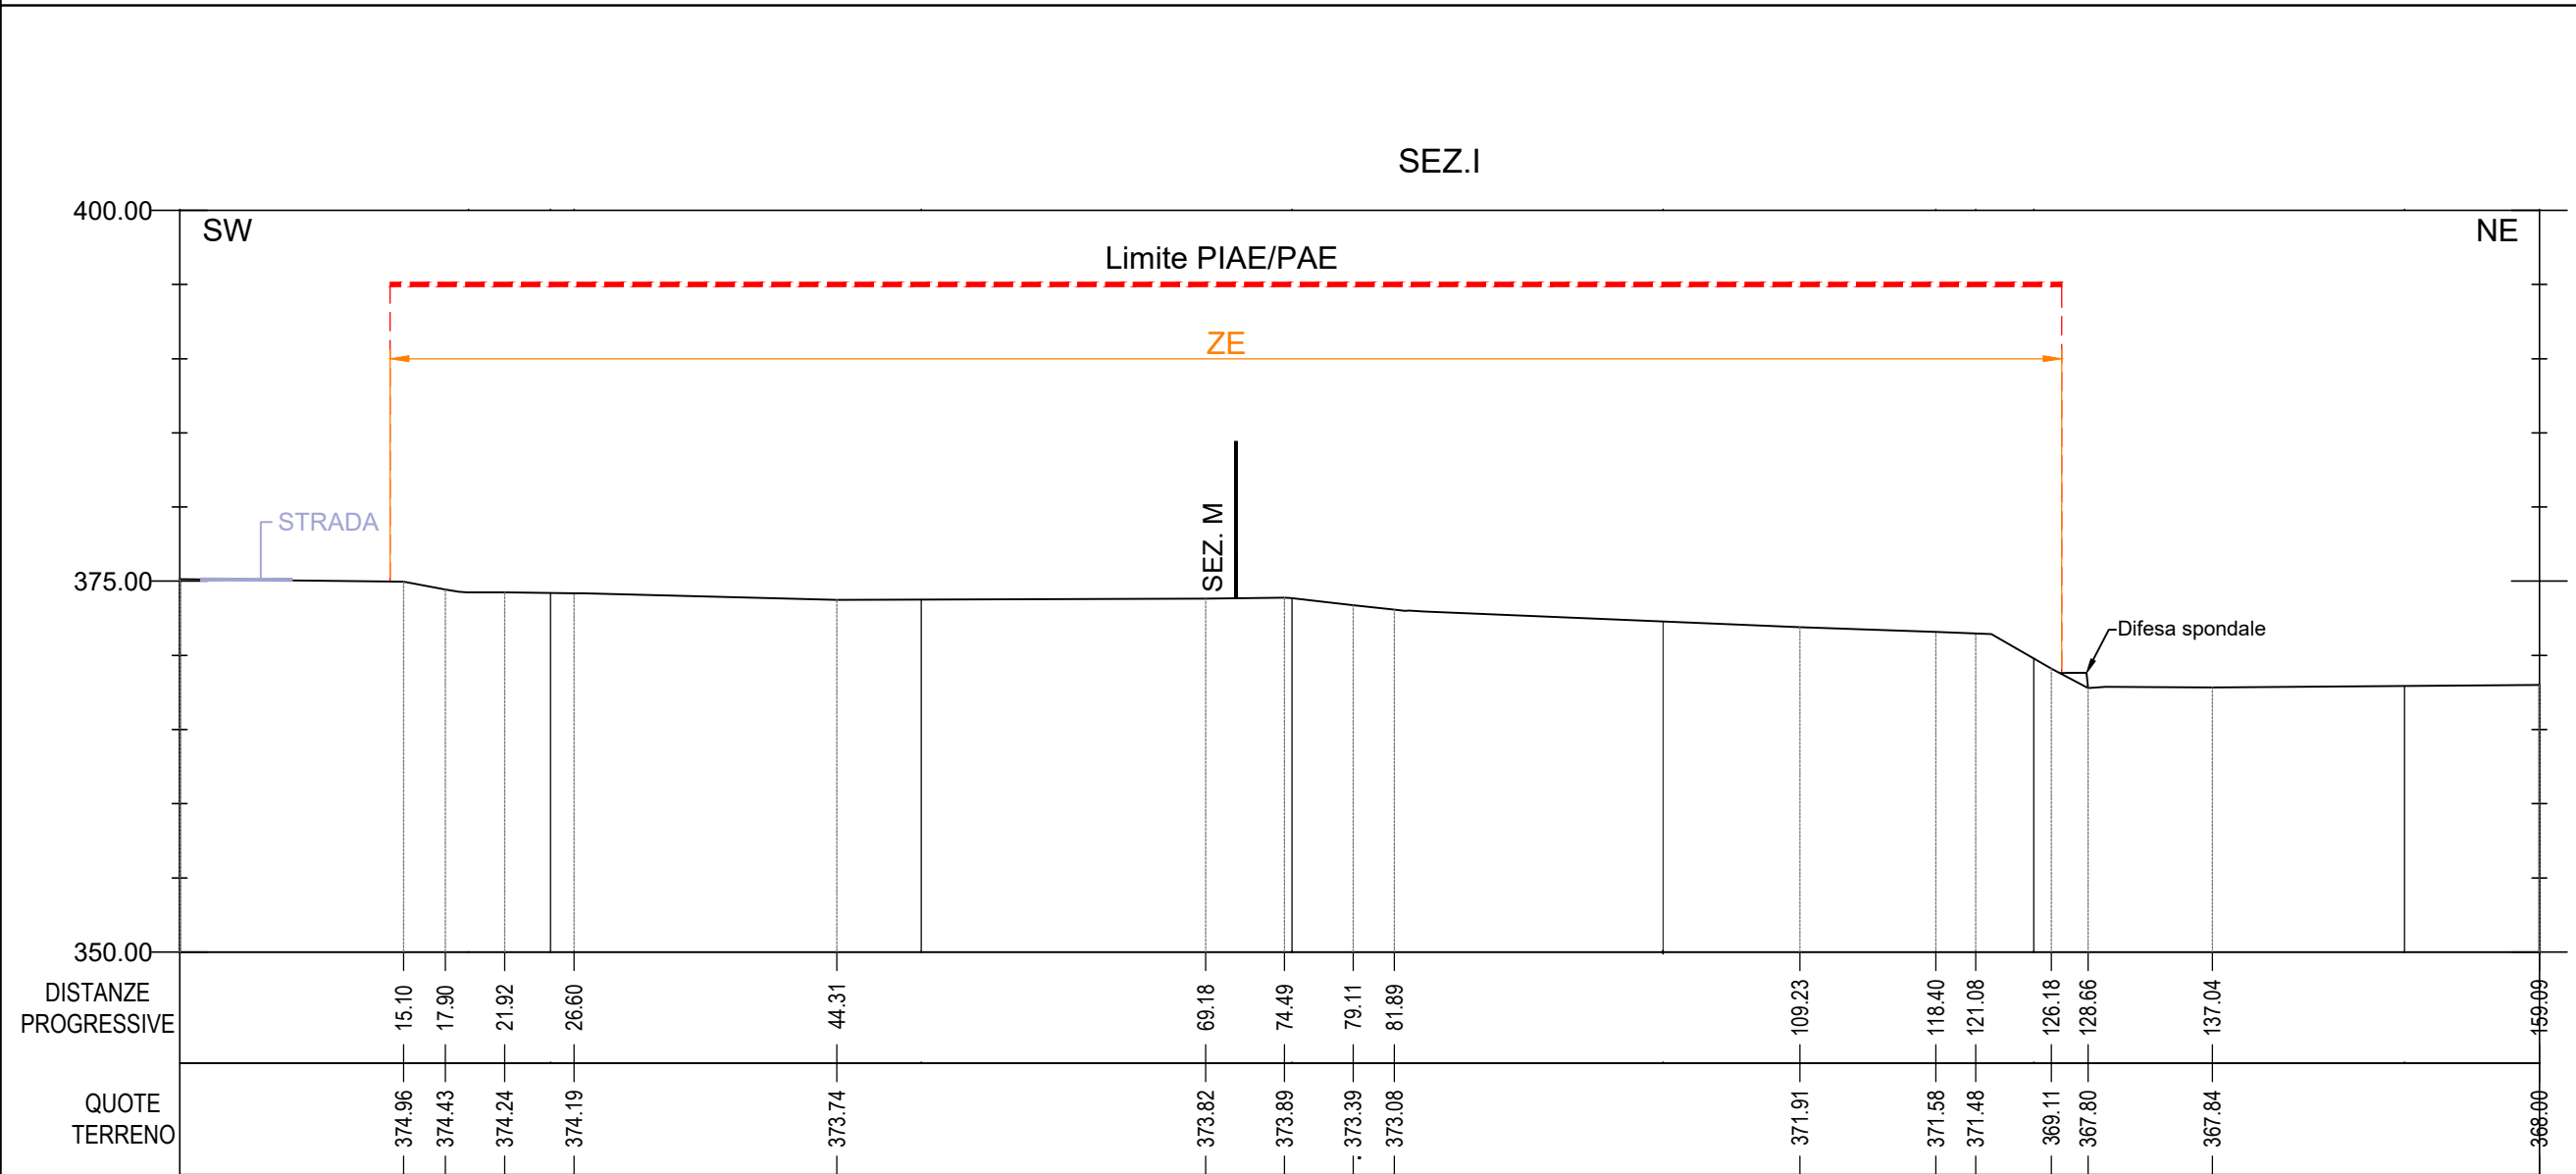


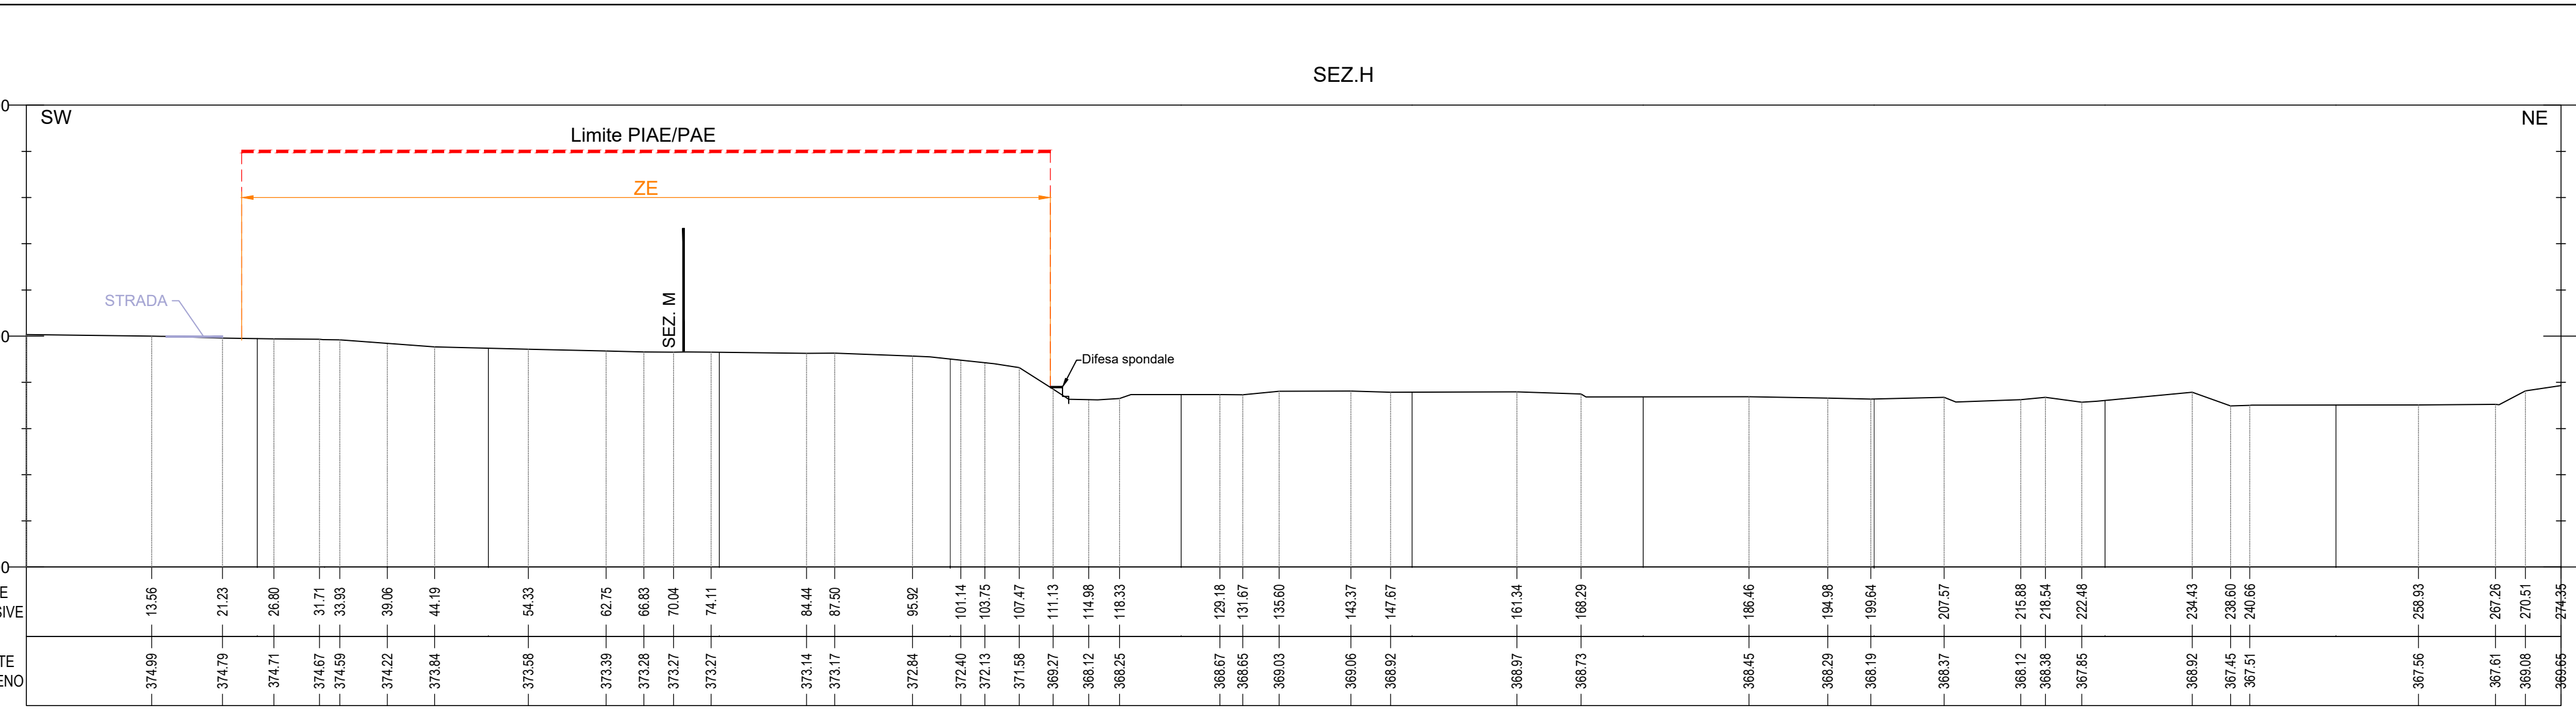

LEGENDA SEZIONI

- Limite PAE/PAE cava Fora di Cavola
- Limite zona per attività estrattiva Ze
- Limite zona per interventi di riassetto Zr

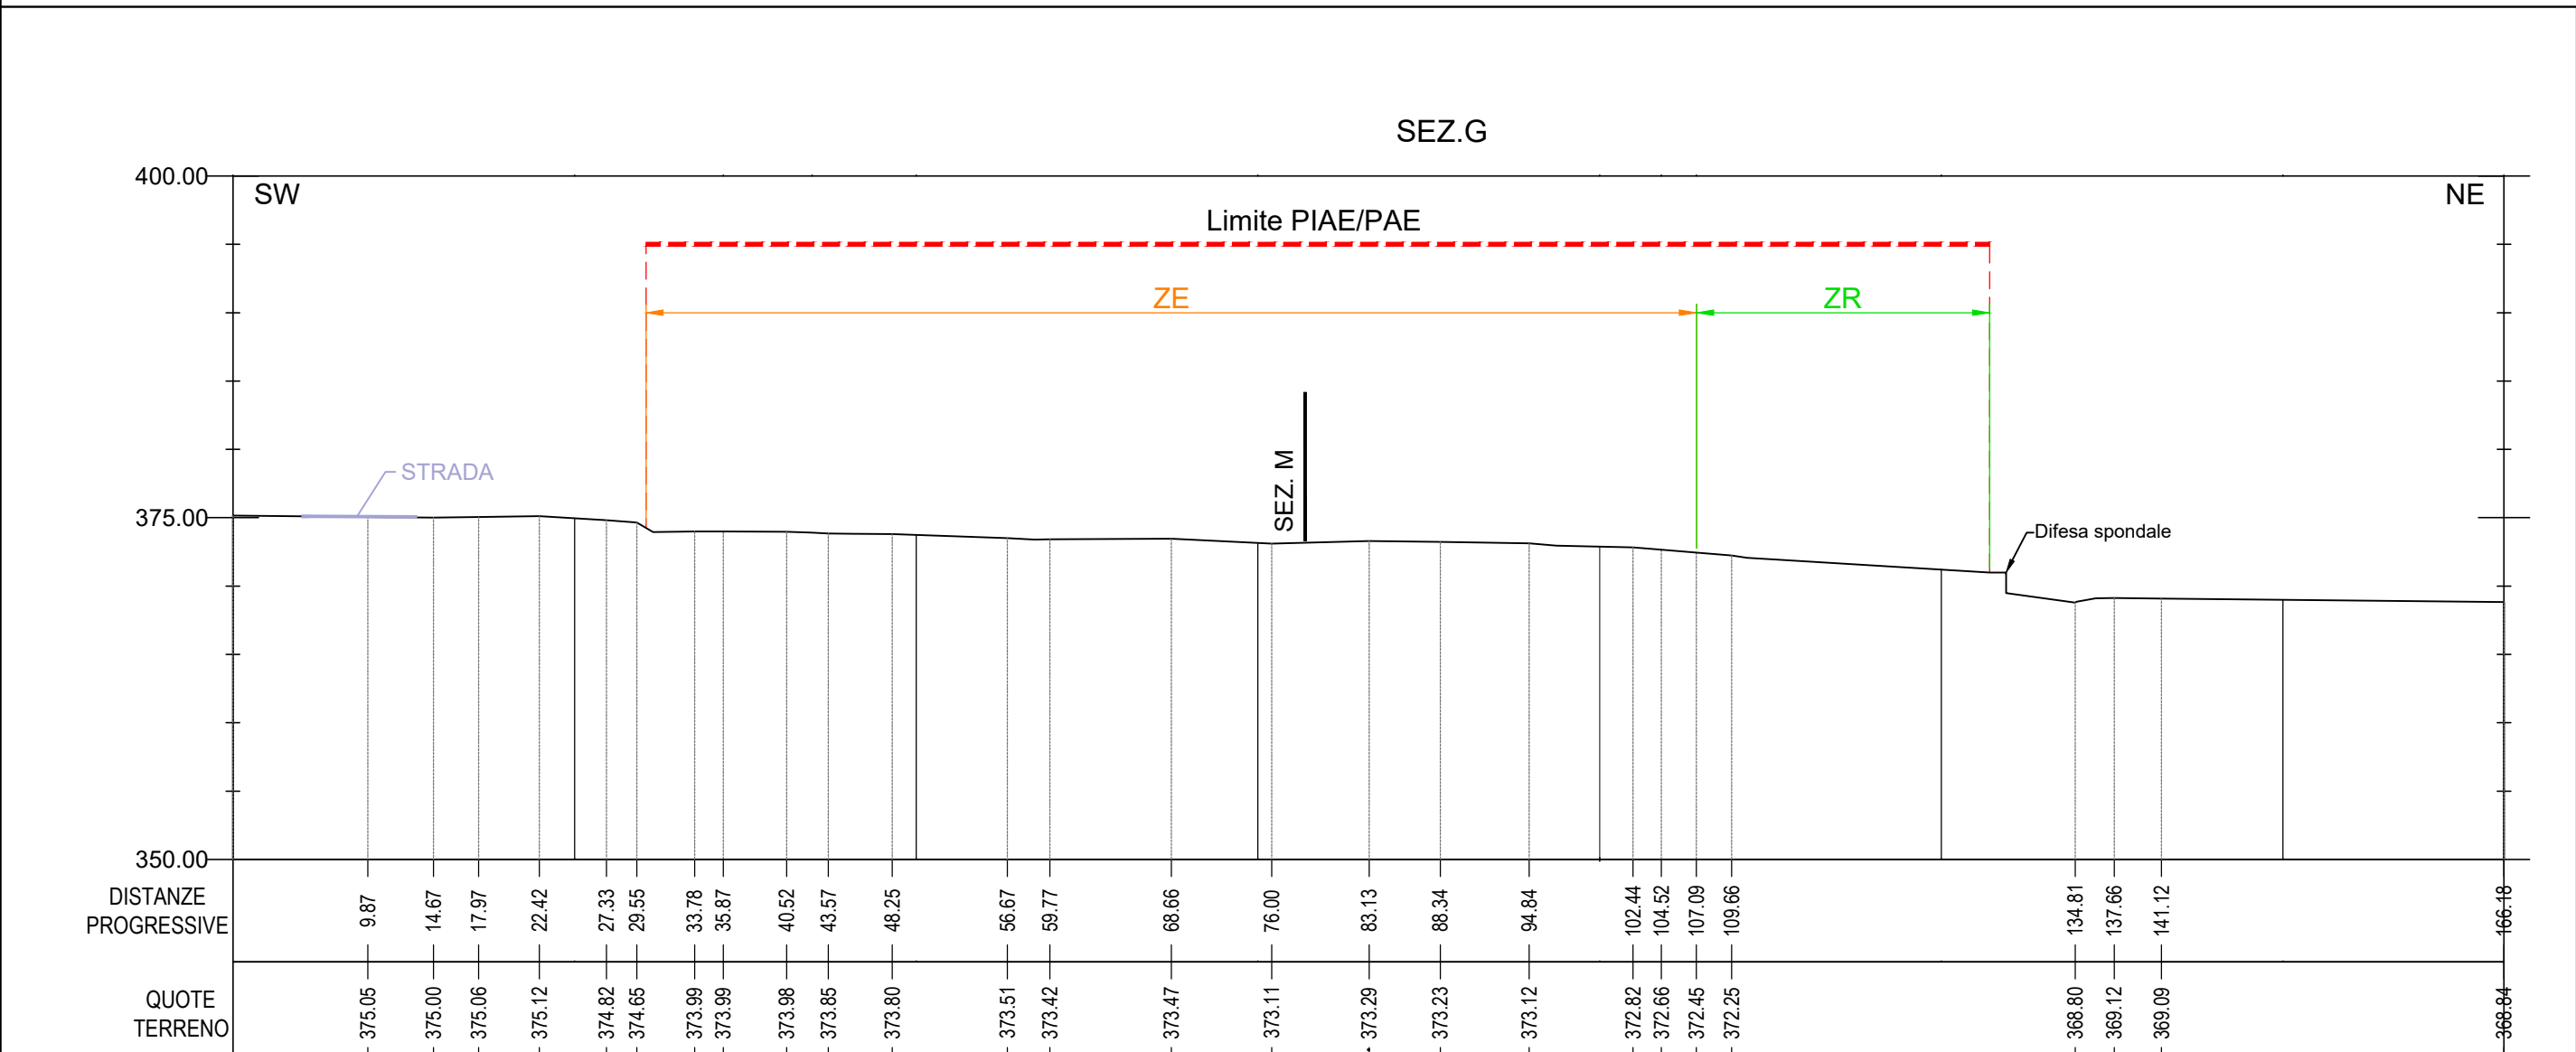

COMUNE DI TOANO
PROVINCIA DI REGGIO EMILIA

PIANO DI COLTIVAZIONE E
PROGETTO DI SISTEMAZIONE
CAVA DI GHIAIA
FORA DI CAVOLA

FASE: VERIFICA DI ASSOGGETTABILITA' A VIA (SCREENING)

TAVOLA 10
SEZIONI STATO DI FATTO
SCALA 1:500

ESTENSORI: COMMITTENTE:

geode
GEODE s.r.l.
Via Bartolomeo, 30
41022 PARMIA
tel. 0521/257057 fax 0521/921910
e-mail: geode@geodeonline.it Dott. Geol. Giancarlo Bonini

CE.A.G.
Colastruzzi Gaudenzi
C.E.A.G. S.r.l.
Via San Bartolomeo, 30
42030 Villa Minozzo (RE)

COMMESSA: G19_131 ELABORATO: TAV_10.dwg
REVISIONE: A DATA: GENNAIO 2020