



SEZIONE M - STATO DI PROGETTO - SCALA 1:750

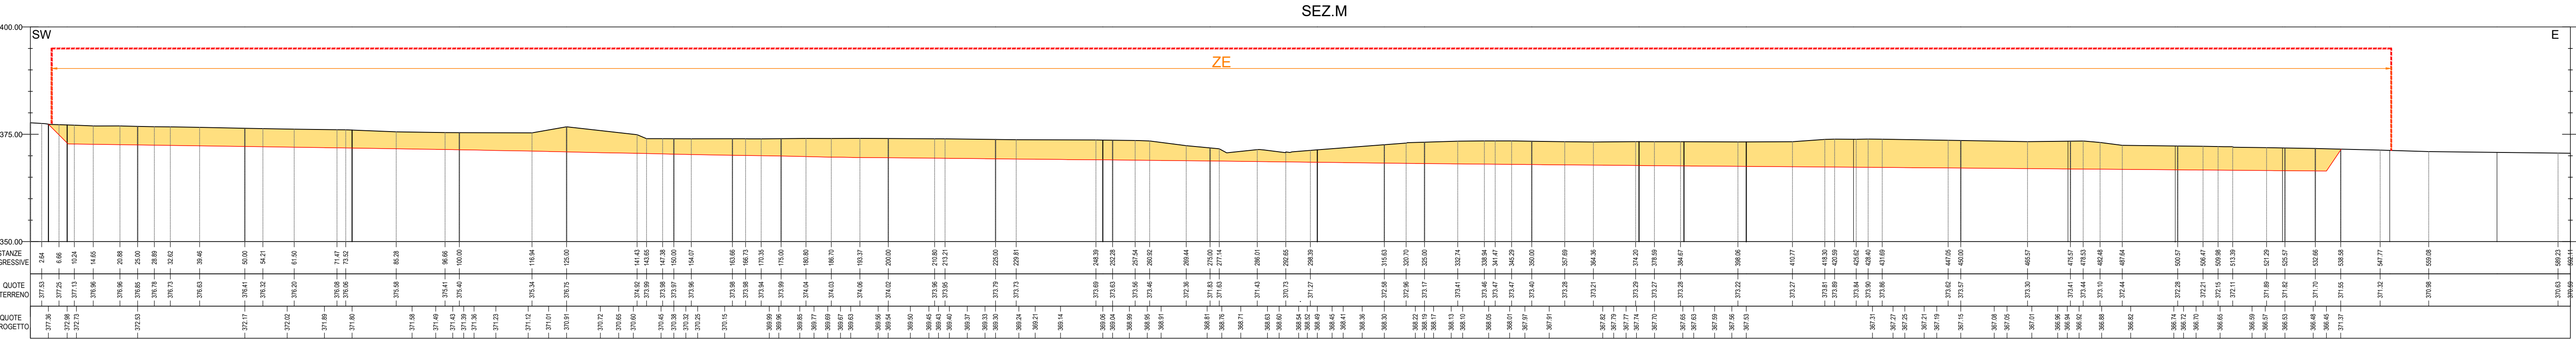

PLANIMETRIA SCALA 1:1.000

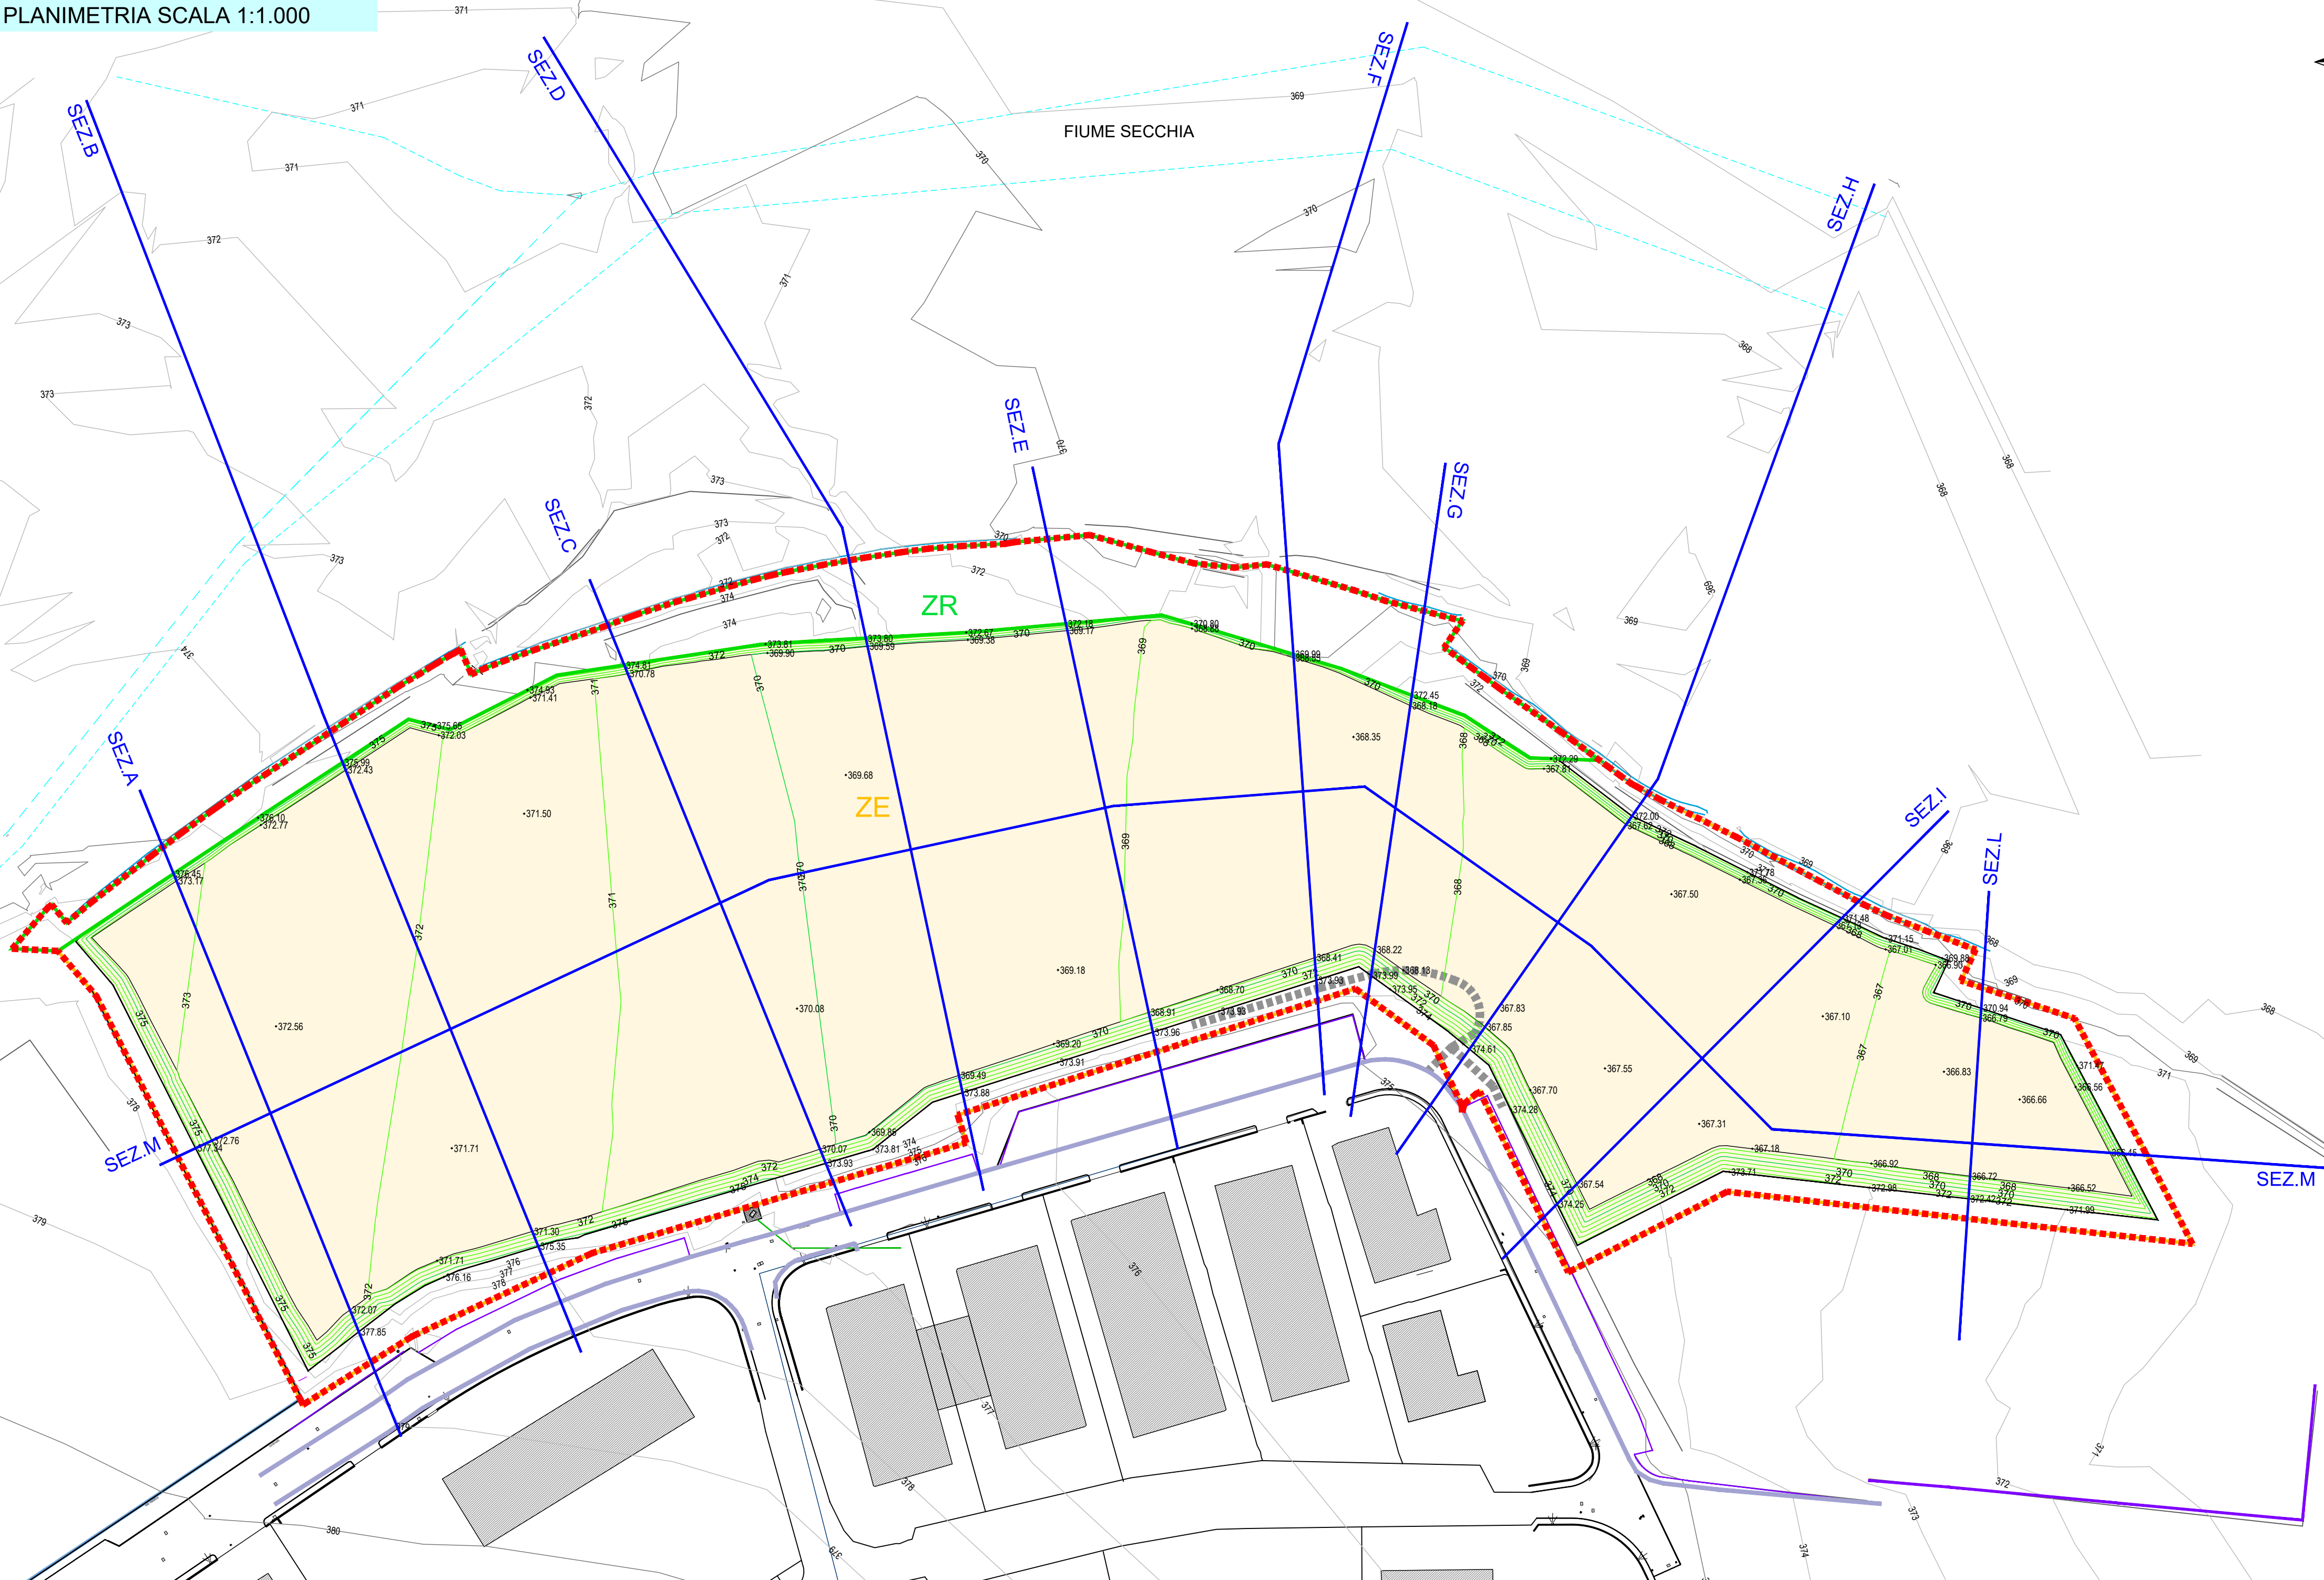

LEGENDA PLANIMETRIA

- Limites PIAE/PAE cava Fora di Cavola
- Limites zona per attività estrattiva - ZE
- Limites zona per interventi di riassetto - ZR
- Traccia di sezione
- Area di scavo
- Isoipse stato di fatto: principali - equidistanza 5 m
- Isoipse stato di fatto secondarie - equidistanza 1 m
- Isoipse stato di progetto principali - equidistanza 5 m
- Isoipse stato di progetto secondarie - equidistanza 1 m

LEGENDA SEZIONE

- Limites PIAE/PAE cava Fora di Cavola
- Limites zona per attività estrattiva - ZE
- Scavi
- Cordoli
- Recinzioni
- Strada
- Piste di cantiere
- Opere di difesa sponale esistenti

COMUNE DI TOANO
PROVINCIA DI REGGIO EMILIA

PIANO DI COLTIVAZIONE E
PROGETTO DI SISTEMAZIONE
CAVA DI GHIAIA
FORA DI CAVOLA

FASE: VERIFICA DI ASSOGETTABILITA' A VIA (SCREENING)

TAVOLA 12
PLANIMETRIA STATO DI PROGETTO
SCALE VARIE

ESTENSORI:  **GEODE S.r.l.**
Via Botteri, 9/A
43122 PARMA
tel. 0521/2570157 fax. 0521/921910
e-mail: geologia@geodeonline.it

COMMITTENTE: **C.E.A.G. S.r.l.**
Calcestruzzi Guidetti
C.E.A.G. S.r.l.
Via San Bartolomeo, 30
42030 Villa Minozzo (RE)

COMMESSA: G19_131

ELABORATO: TAV_12.dwg
REVISIONE: A
DATA: GENNAIO 2020