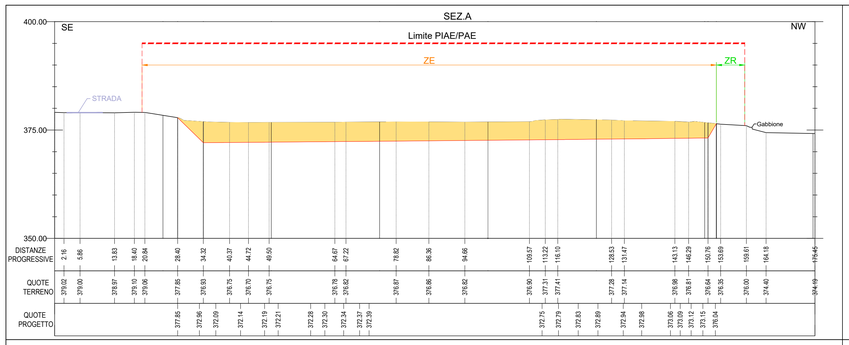

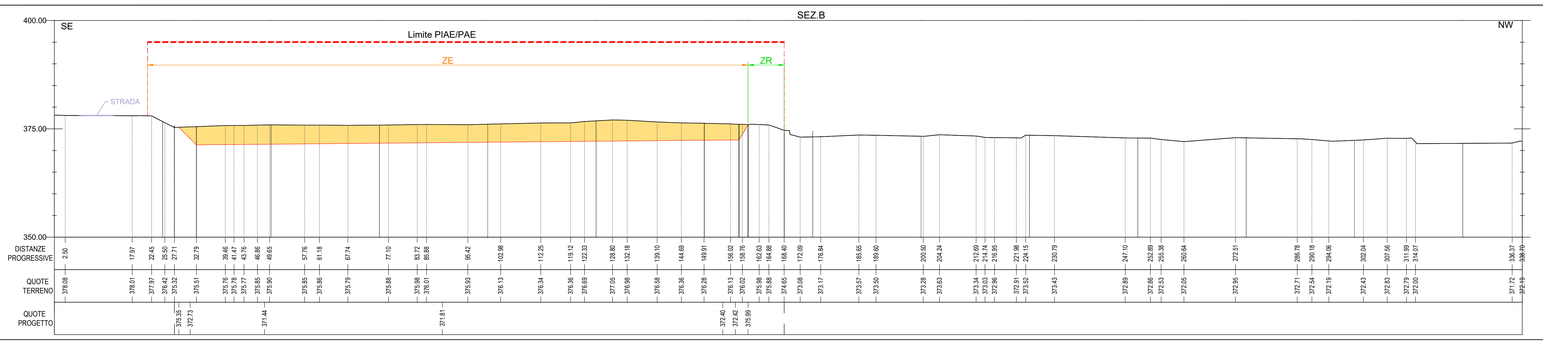

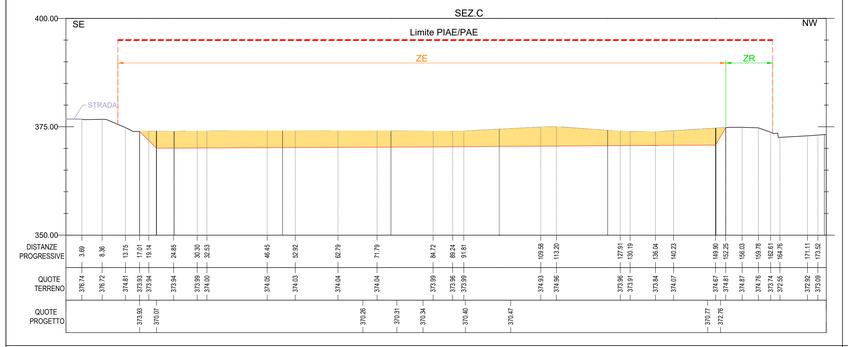

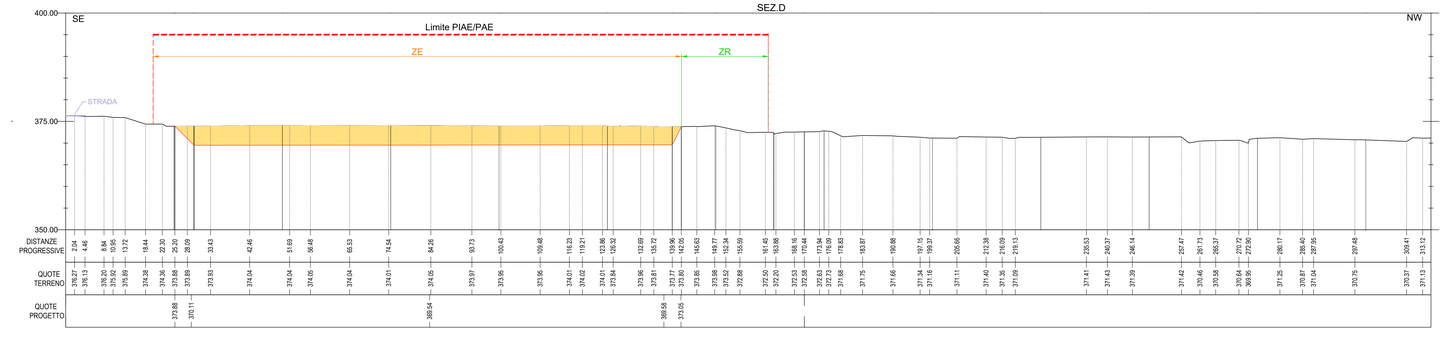

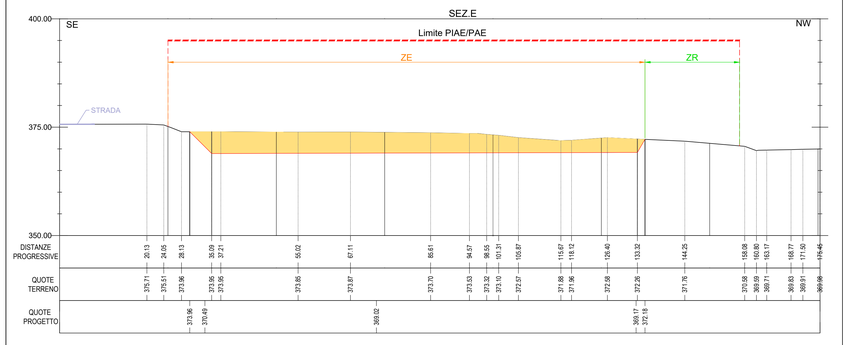

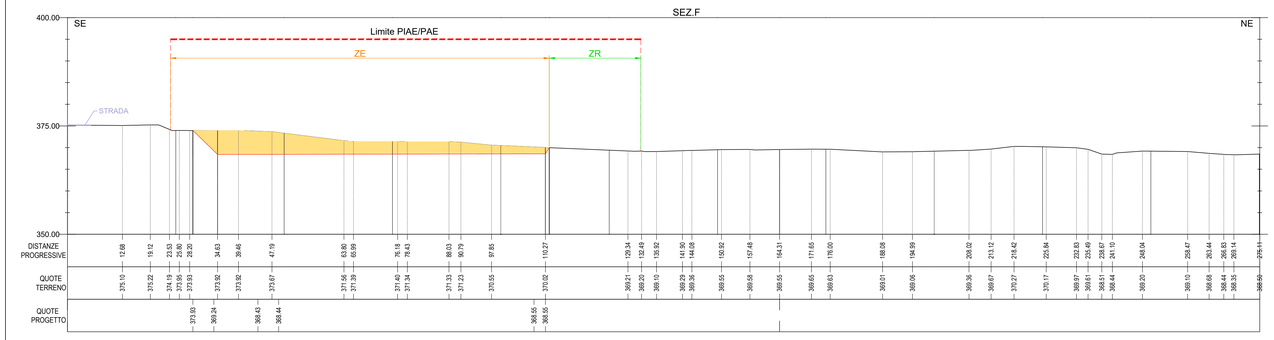

LEGENDA SEZIONI

- Limite PAE/PIAE cava Fora di Cavola
- Limite Zone per attivita estrattiva - ZE
- Limite zone per interventi di riassetto - ZR
- Scavi

Sezioni in scala 1:500

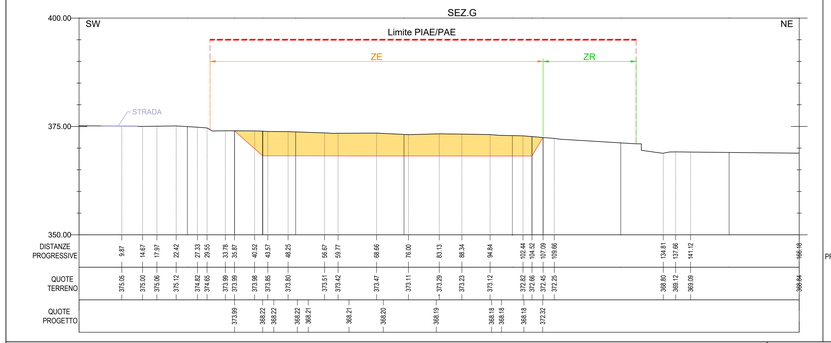

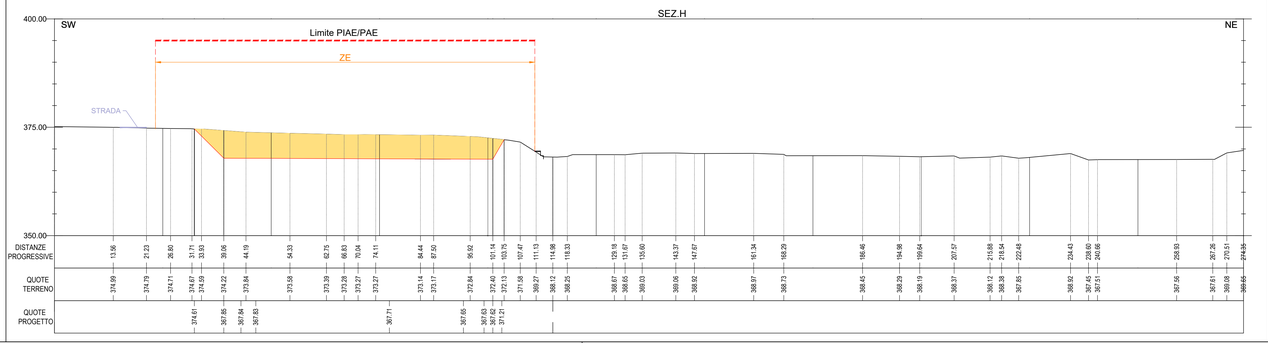

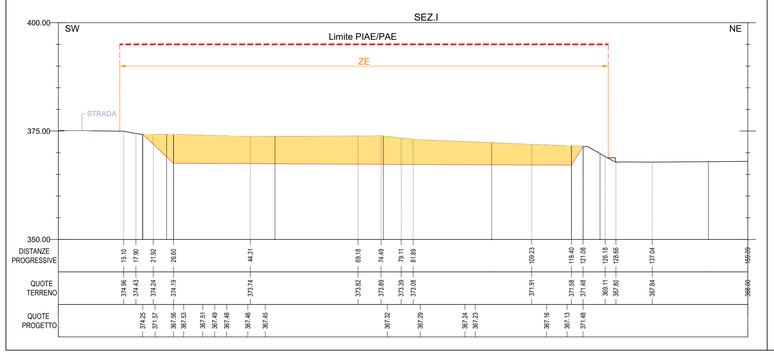

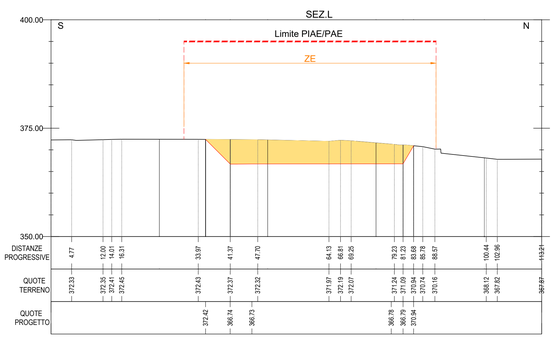

KEYMAP TRACCE SEZIONI

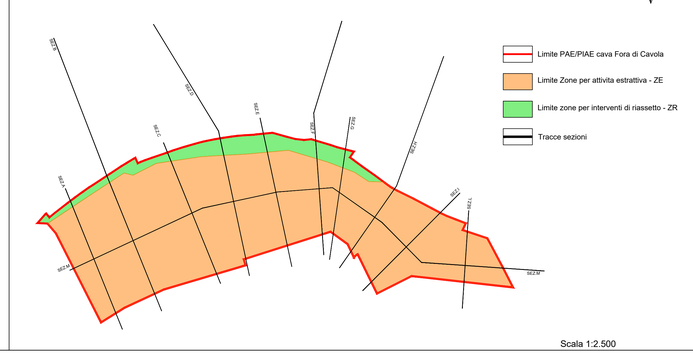

Scala 1:2.500

COMUNE DI TOANO
PROVINCIA DI REGGIO EMILIA

PIANO DI COLTIVAZIONE E PROGETTO DI SISTEMAZIONE CAVA DI GHIAIA

FORA DI CAVOLA

FASE: VERIFICA DI ASSOGGETTABILITA' A VIA (SCREENING)

TAVOLA 13
SEZIONI STATO DI PROGETTO
SCALA 1:500

ESTENSORI:

GEODE s.c.r.l.
Via Botteri, 9/A
43122 PARMA
tel. 0521/257057 fax. 0521/921910
e-mail:geologia@geodeonline.it

Dott. Geol. Giancarlo Bonini

COMMITTENTE:

C.E.A.G. S.r.l.
Via San Bartolomeo, 30
42030 Villa Minozzo (RE)

COMMESSA: G19_131

ELABORATO: TAV_13.dwg

REVISIONE: A

DATA: GENNAIO 2020