



SEZIONE M - STATO DI FATTO - SCALA 1:750

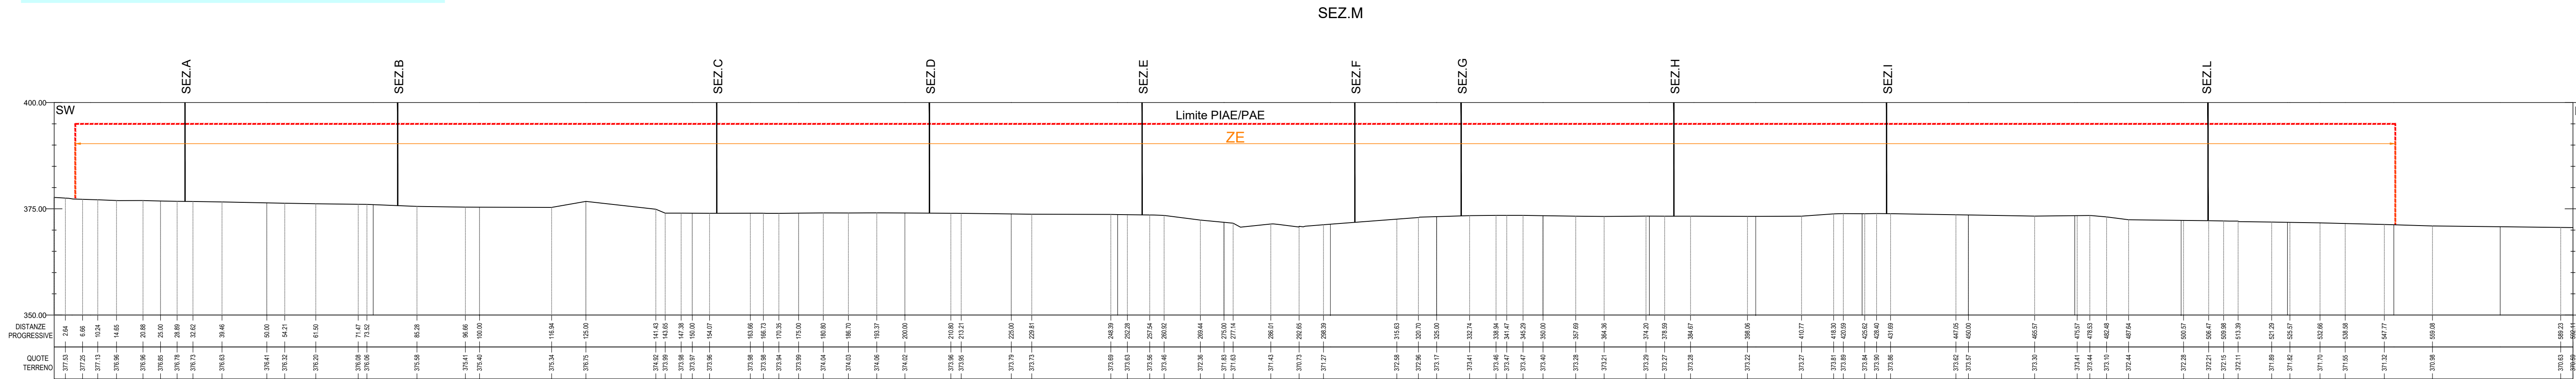

PLANIMETRIA SCALA 1:1.000

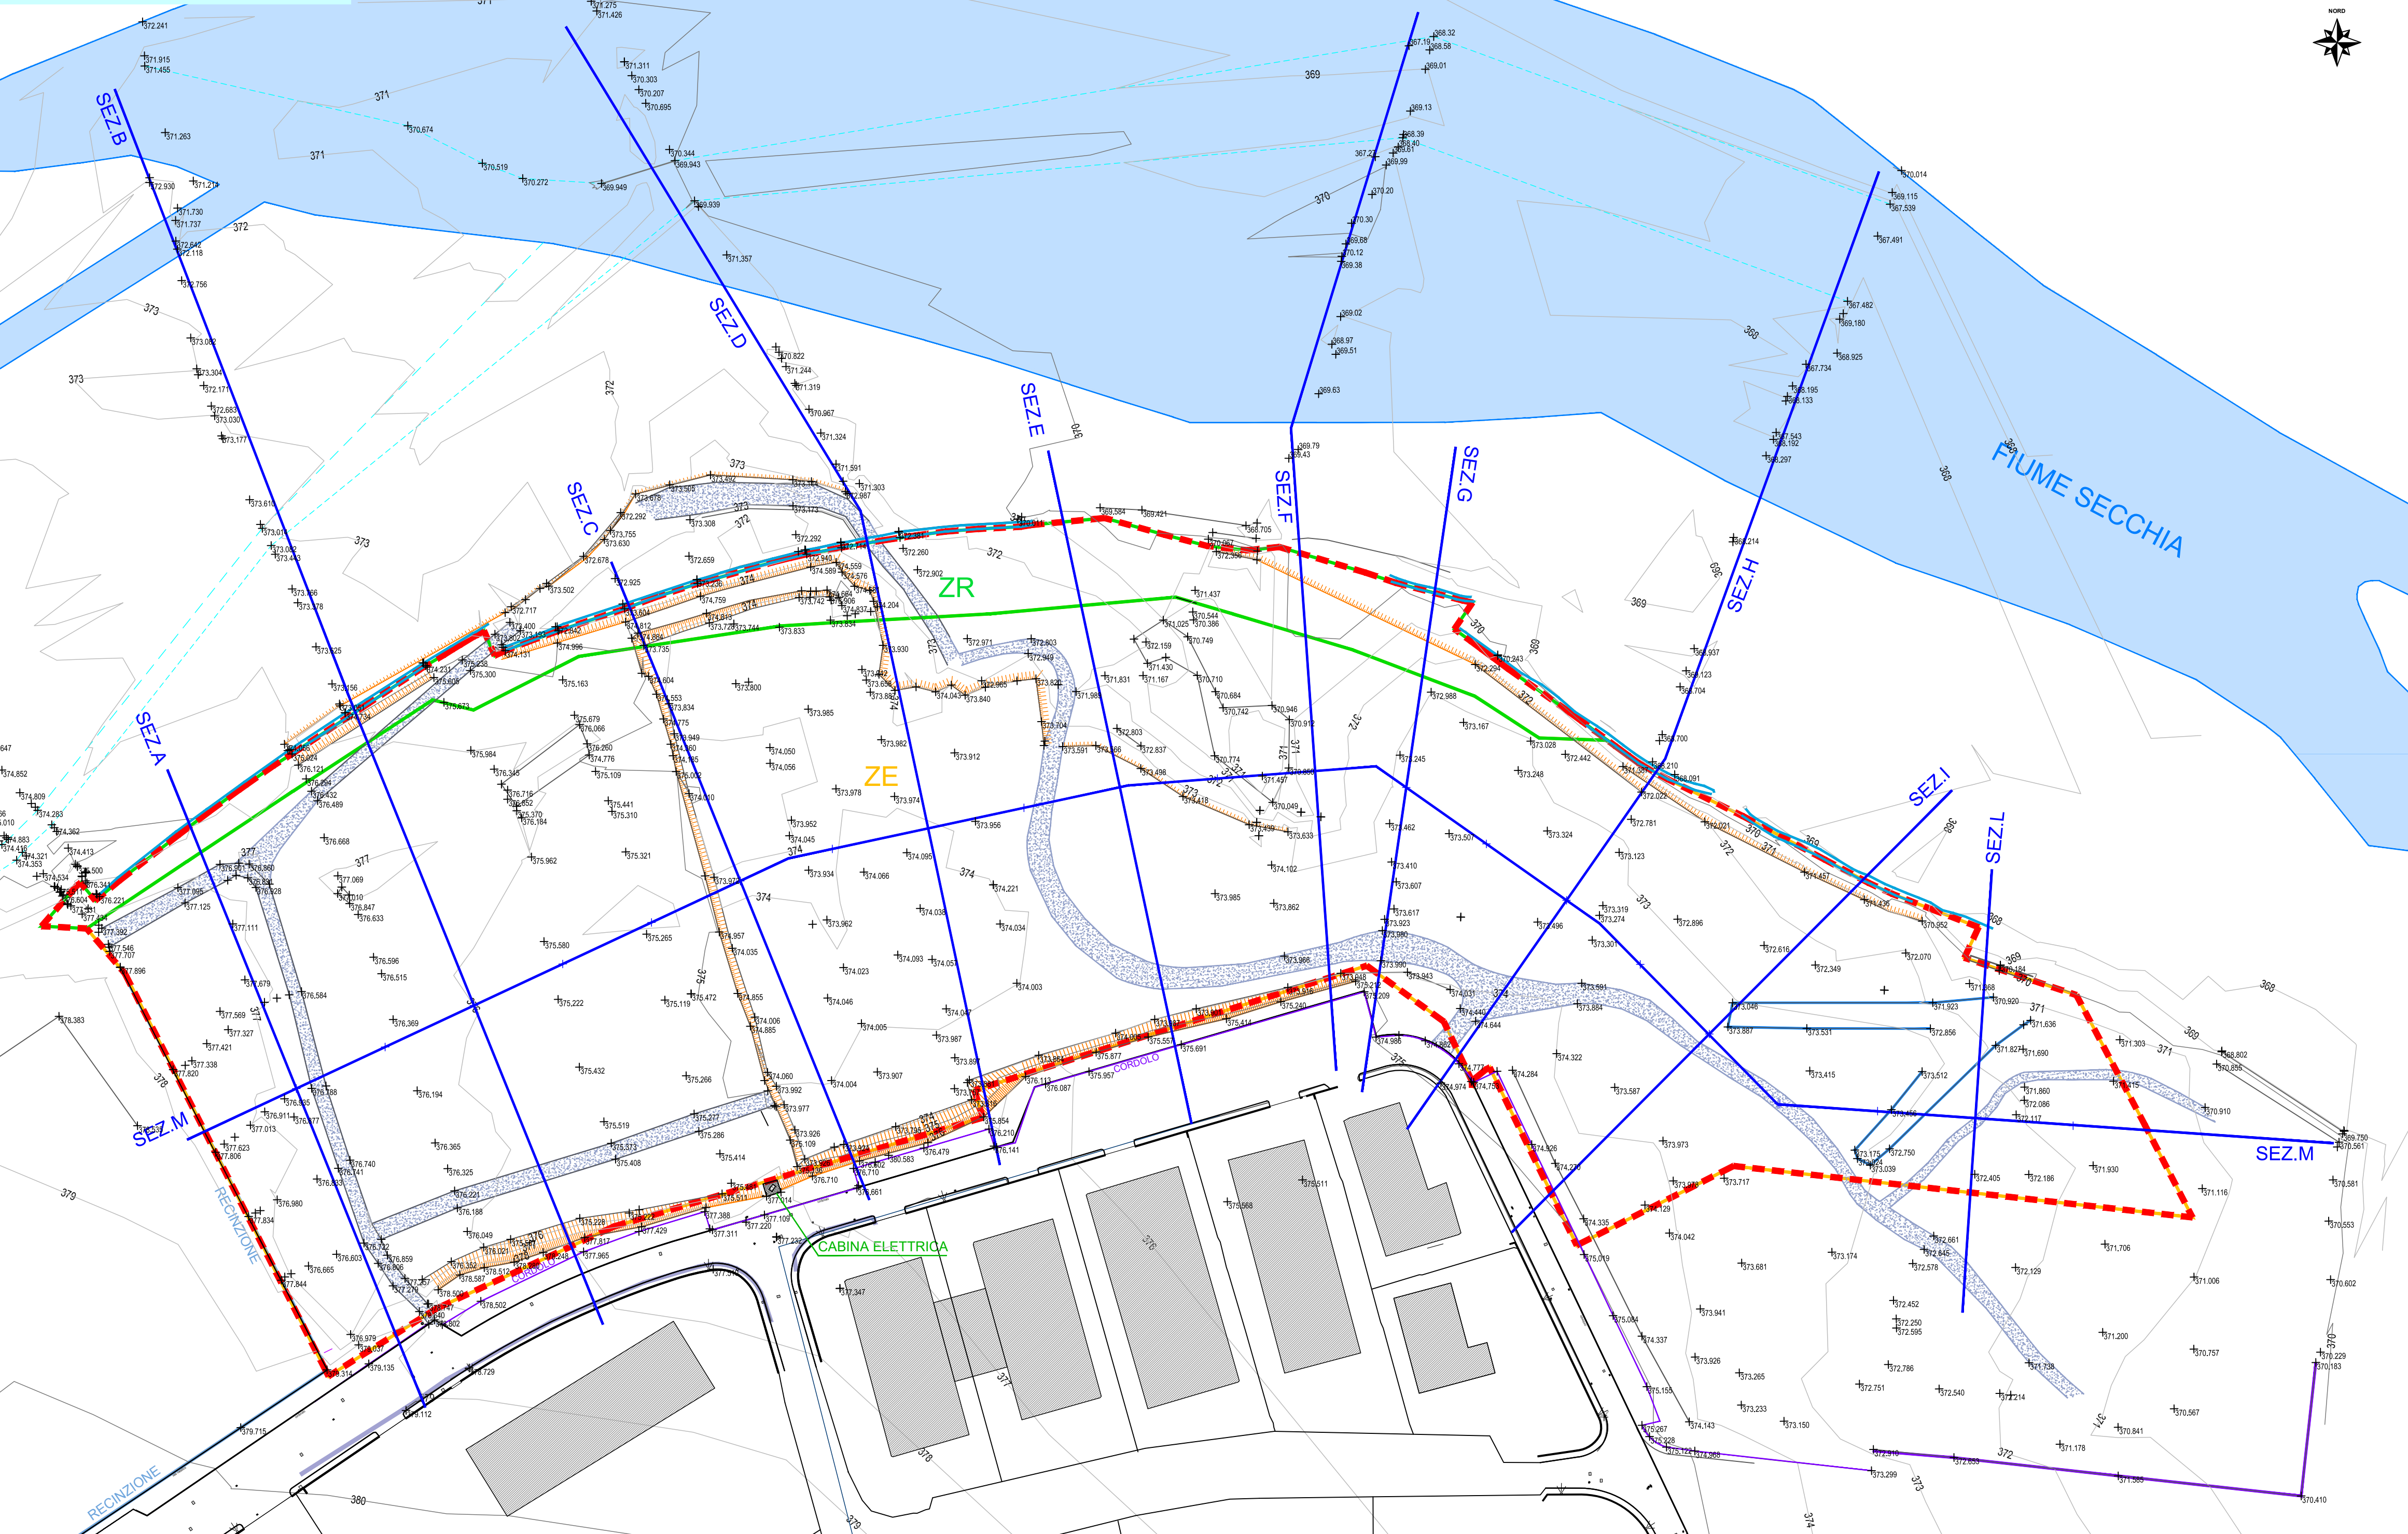

LEGENDA PLANIMETRIA

- Limite PIAE/PAE cava Fora di Cavola
- Limite zona per attività estrattiva - ZE
- Limite zona per interventi di riassetto - ZR
- Traccia di sezione
- Isopse stato di fatto: principali - equidistanza 5 m
- Isopse stato di fatto secondarie - equidistanza 1 m
- Punti rilievo topografico
- Opere di difesa spondale esistenti
- Scarpate
- Cordoli
- Recinzioni
- Alveo Secchia da CTR
- Canali
- Carraie/Piste

COMUNE DI TOANO
PROVINCIA DI REGGIO EMILIA

PIANO DI COLTIVAZIONE E
PROGETTO DI SISTEMAZIONE
CAVA DI GHIAIA
FORA DI CAVOLA

FASE: VERIFICA DI ASSOGETTABILITA' A VIA (SCREENING)

TAVOLA 9
PLANIMETRIA STATO DI FATTO
SCALE VARIE

ESTENSORI: **geode s.r.l.**
COMMITTENTE: **C.E.A.G. S.r.l.**

geode s.r.l.
Via Botteri, 9/A
43122 PARMA
tel. 0521/257057 fax. 0521/921910
e-mail: geologia@geodeonline.it

C.E.A.G. S.r.l.
Via San Bartolomeo, 30
42030 Villa Minozzo (RE)

COMMESSA: G19_131
ELABORATO: TAV_09.dwg
REVISIONE: A
DATA: GENNAIO 2020