


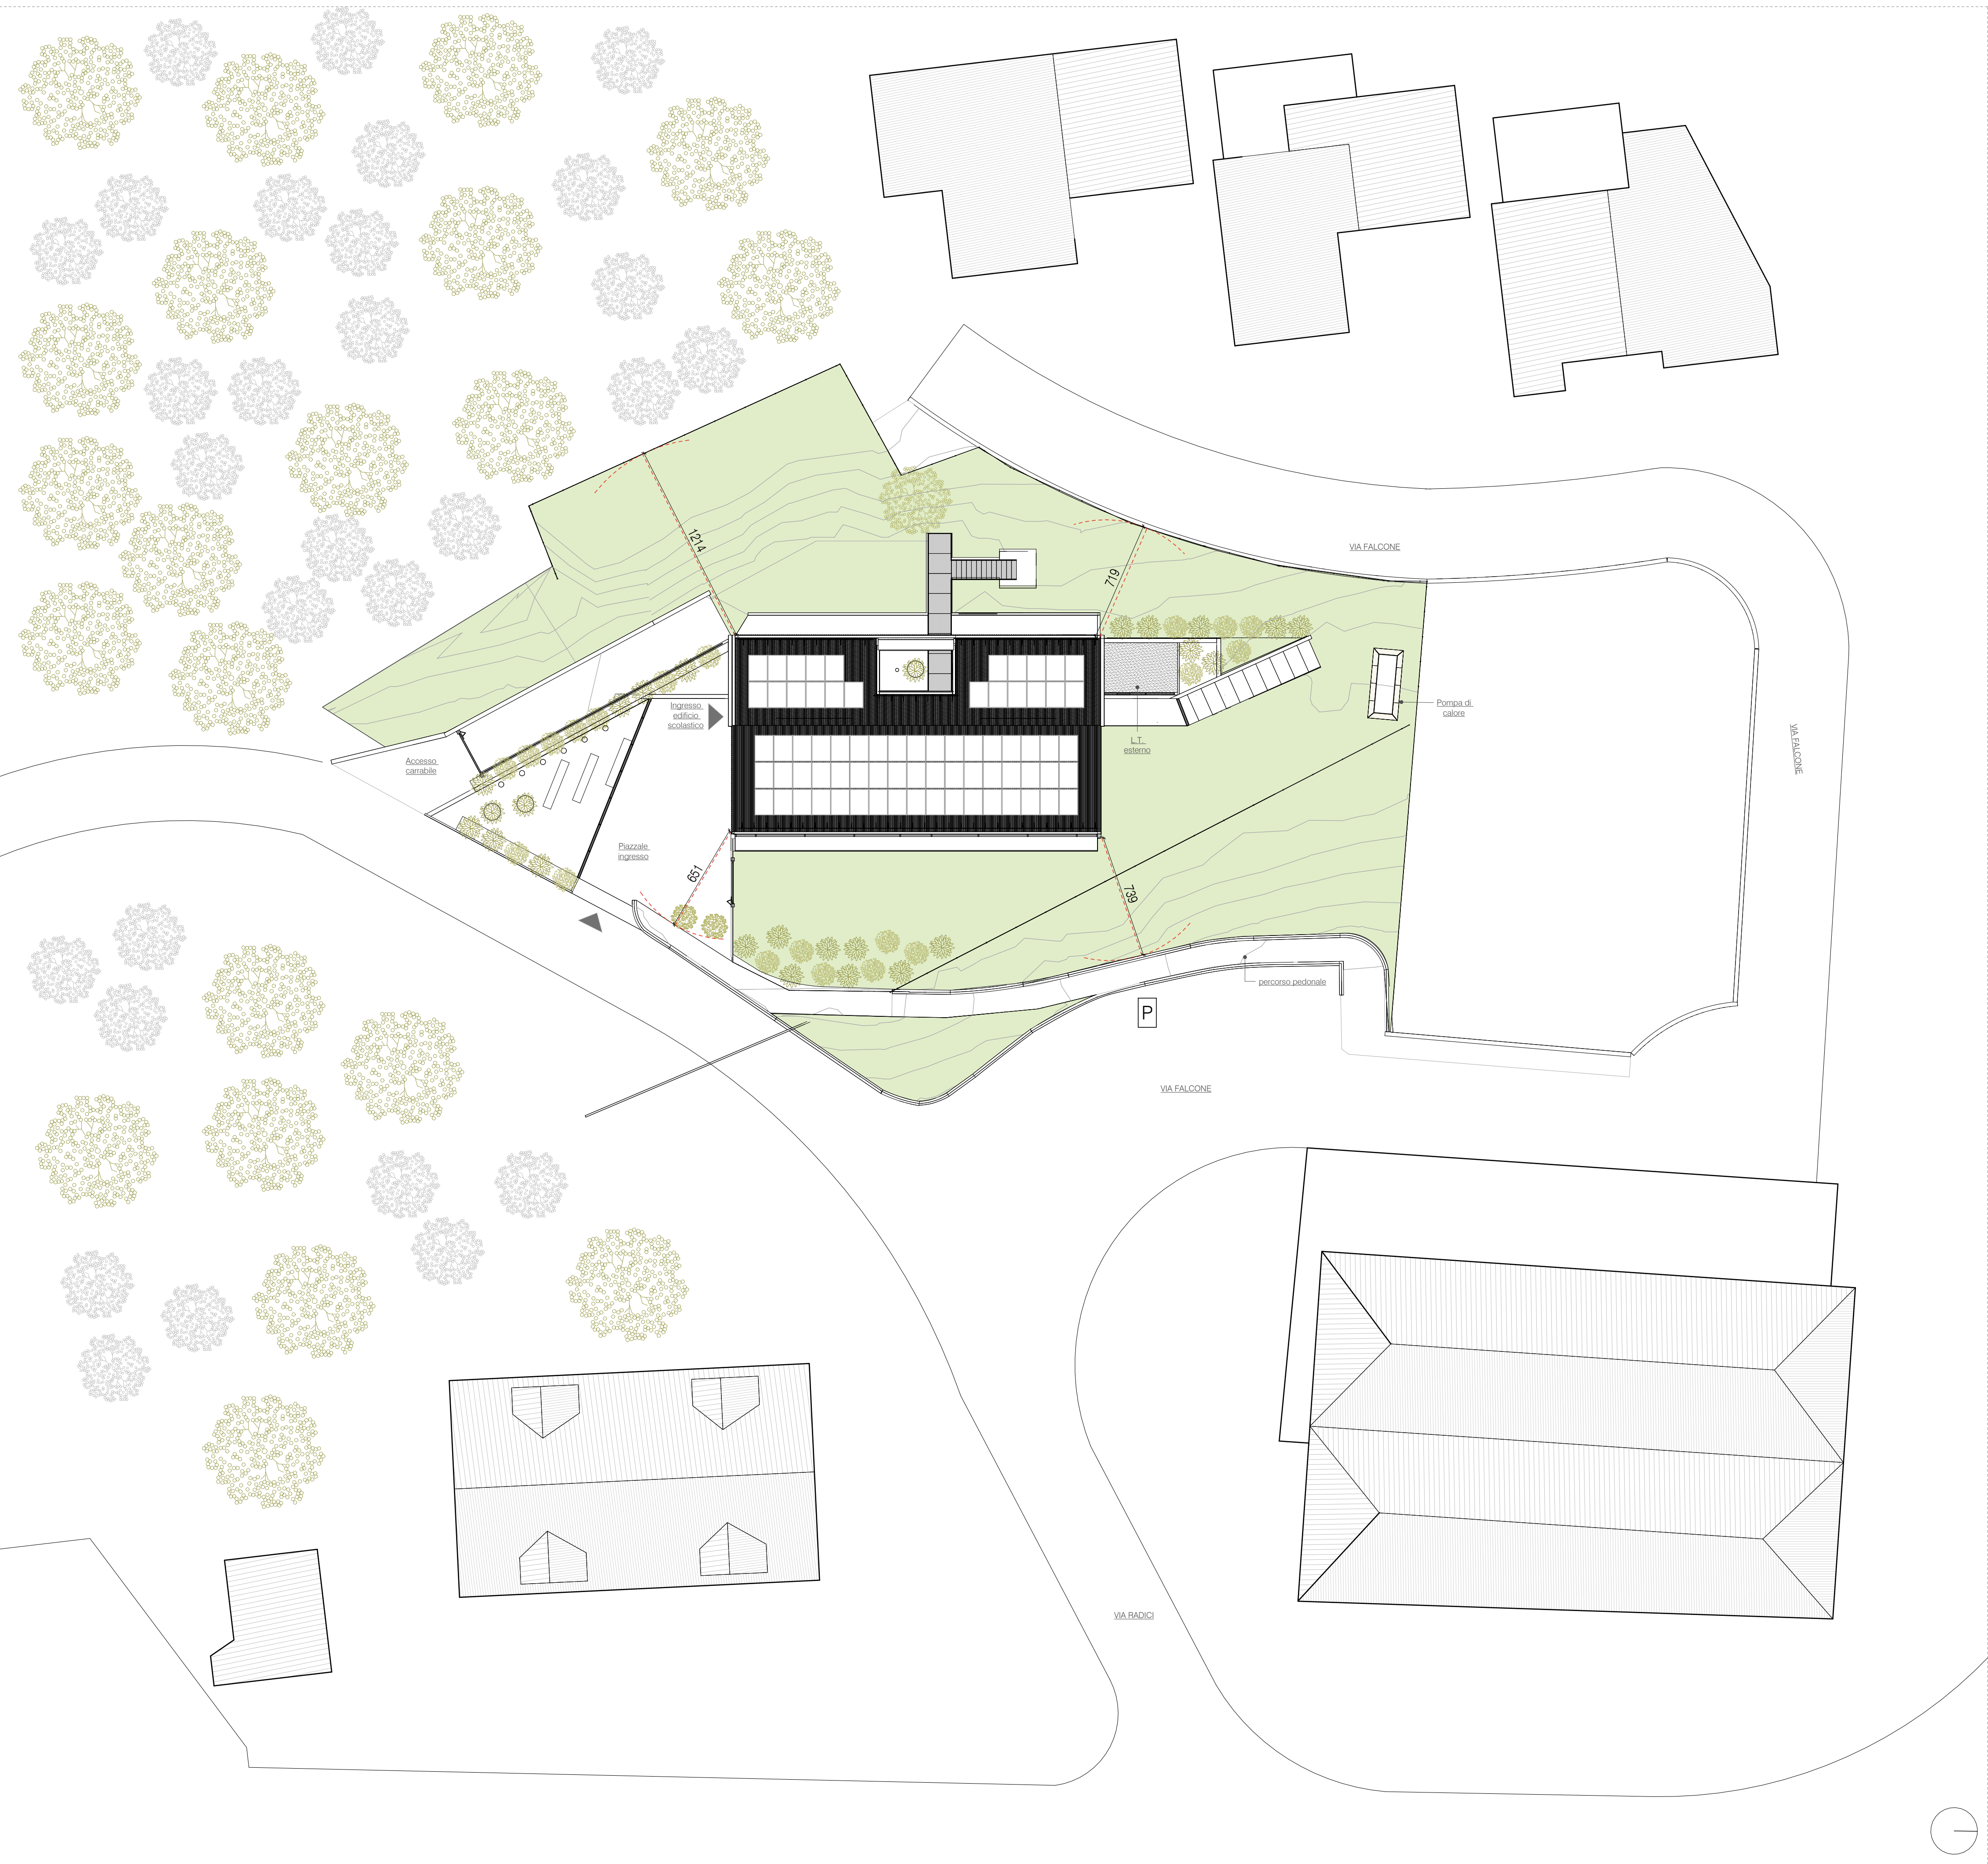

Stato di fatto- Planimetria contesto
1 : 200

--- Distanza confini

NOTE:
Per il progetto impianti fare riferimento agli elaborati specialistici.
Per il progetto linea vita fare riferimento agli elaborati specialistici.
Per il progetto strutture fare riferimento agli elaborati specialistici.



Finanziato dall'Unione europea
NextGenerationEU



COMUNE DI TOANO
Corso Trieste n. 65, 42010 Toano (RE)

PIANO NAZIONALE DI RIPRESA E RESILIENZA (PNRR)
MISSIONE M2 - COMPONENTE C3 - INVESTIMENTO 1.1
Costruzione di nuove scuole mediante sostituzione di edifici

CUP: F72C2200050006

REV.	DATA / DATE:	DESCRIZIONE / DESCRIPTION:	IL RICHIEDENTE	IL PROGETTISTA
c	18/02/2026	Emissione Variante 02		

Progettazione Architettonica

cm2 Associati
Via Castel Morone 2, 20129, Milano
T +39 02 29 00 30 54 | www.cm2.it

Arch. Marco Luigi Oriani
Arch. Francesco Adorni

Progettazione Architettonica
Coordinamento della Sicurezza

Bernardi Massimo Geom.
Via Castel Morone 2, 20129, Milano
T +39 02 29 00 30 54

Geom. Bernardi Massimo

COMMITTENTE / CLIENT:
Comune di Toano
Corso Trieste n. 65 Toano (RE)

PROGETTO / PROJECT:
Scuola Primaria "M. Tori" di Cerredolo
Comune di Toano (RE)

PROGETTISTA / DESIGNER:
CM2 Associati - Francesco Adorni - Iscritto all'Ordine degli Architetti di Milano n°11187

OGGETTO / OBJECT:
Progetto Esecutivo

TITOLO / DESCRIPTION:
Planimetria generale

DISEGNATO DA: DRAWN BY: Author	CONTROLLATO DA: CHECKED BY: Checker	DATA / DATE: 06/07/2023	SCALA / SCALE: As indicated	DATA REV.: 18/02/2026
FORMAT: A1	NOME FILE / FILE NAME: 2208_CM2_V2-001c	COMMESSA / JOB: 2208	TAVOLA / DRAWING: V2-001	REV.: c